


说明:  
 1、本图坐标系为2000国家大地坐标系, 高程基准为1985国家高程基准  
 2、本图比例:1:600。

图例:  
 1、现状水泥混凝土路面破除恢复

工程名称 PROJECT 子项名称 SUBSECTION 图纸名称 DRAWING TITLE		明溪县嘉豪花园西侧地块路网项目 道路工程 道路平面图一		项目负责人 RES. MANAGER	秦敏	审核人 APPROVED	于庆楠	设计阶段 Design Stage	方案设计	工程编号 PROJECT NO.	DL-06-01
				专业负责人 SPE. MANAGER	韩初洋	审核人 EXAMINED	王姬	图纸比例 SCALE	--	图纸编号 DRAWING NO.	2023-10
				设计人 DESIGNED	陈志敏	审核人 CHECKED	黄志扬	版本 EDITION	B	出图日期 DATE	

**中天设计集团有限公司**  
 Zhongtian Design Group Co., Ltd.  
 设计证书: A222000384

设计起点 K0+004.46  
 X=2916451.361  
 Y=519827.010

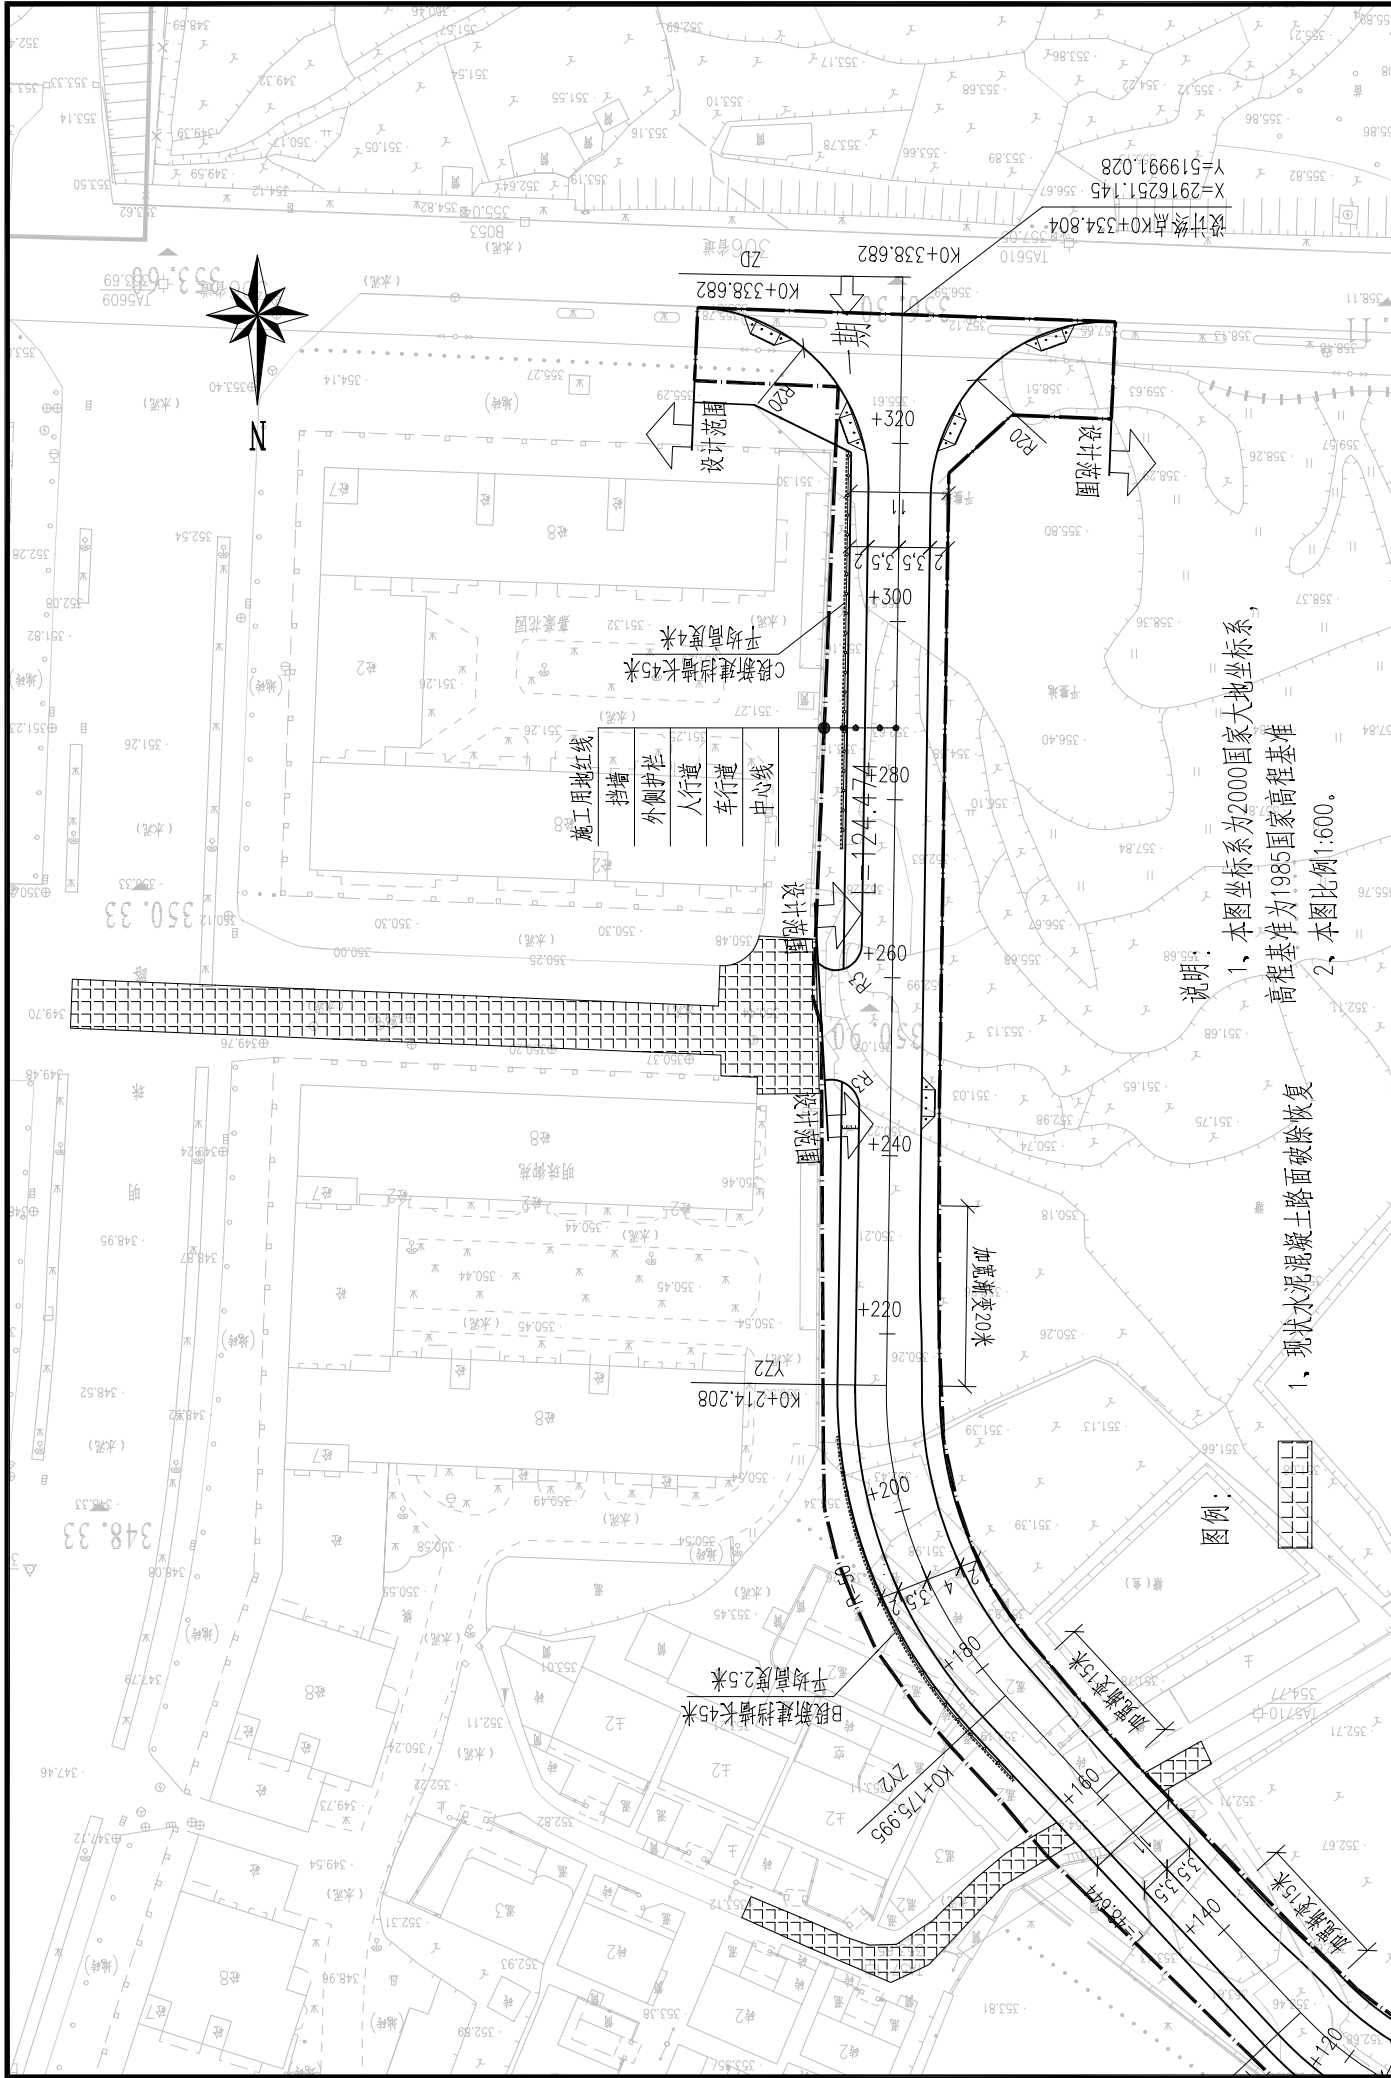

说明:  
 1、本图坐标系为2000国家大地坐标系, 高程基准为1985国家高程基准  
 2、本图比例1:600。

图例:



1、现状水泥混凝土路面破除恢复

 <b>中天设计集团有限公司</b> Zhongtian Design Group Co., Ltd. 设计证书: A222000384		工程名称 PROJECT 子项名称 SUBSECTION 图纸名称 DRAWING TITLE	项目负责人 DES. MANAGER 专业负责人 SPE. MANAGER 设计人 DESIGNER	审核 秦敏 韩初洋 陈志敏	审定 APPROVED 审核 EXAMINED 校核 CHECKED	于庆楠 王娅 黄志扬	设计阶段 Design Stage 图纸比例 DRAWING SCALE 版本 EDITION	工程编号 PROJECT NO. 图纸编号 DRAWING NO. 出版日期 DATE
		明溪县嘉豪花园西侧地块道路项目 道路工程 道路平面图二	秦敏 韩初洋 陈志敏	秦敏 韩初洋 陈志敏	于庆楠 王娅 黄志扬	方案设计 B	DL-06-02 2023-10	