

三峡移民安置小区

方案变更图

建设单位：明溪县城关乡人民政府

2024年5月

设计变更内容简述

一、变更原因：

根据业主需求及项目优化，对原报批过的方案进行局部调整。

二、变更内容：

1：根据业主要求本栋建筑由双拼户型变更为独栋建筑。

2：根据业主要求建筑总面积由298.73平方米变更为292.89平方米。

3：根据业主要求建筑外立面装饰变更。

4：根据业主要求一层原有车库变更为卧室，室内布局尺寸调整。

5：根据业主要求二层2-3轴交A-C轴卧室内取消卫生间，室内布局尺寸调整。

6：根据业主要求室内布局尺寸调整。

7：根据业主要求①-③轴立面图栏杆样式替换为葫芦形，一层青砖墙面变更为灰色真石漆墙裙，灰色琉璃瓦变更为蓝色琉璃瓦。

8：根据业主要求③-①灰色琉璃瓦变更为蓝色琉璃瓦，一层青砖墙面变更为灰色真石漆墙裙。


9：根据业主要求A-E轴立面图灰色琉璃瓦变更为蓝色琉璃瓦，一层青砖墙面变更为灰色真石漆墙裙，100宽木纹色线条取消。

10：根据业主要求E-A轴立面图灰色琉璃瓦变更为蓝色琉璃瓦，一层青砖墙面变更为灰色真石漆墙裙，100宽木纹色线条取消。

11：根据业主要求室外台阶3步变更为1步。

变更详变更前对比图

工艺	设备
动力	能源
电气	电讯
给排水	暖通
建筑	结构
制图人	

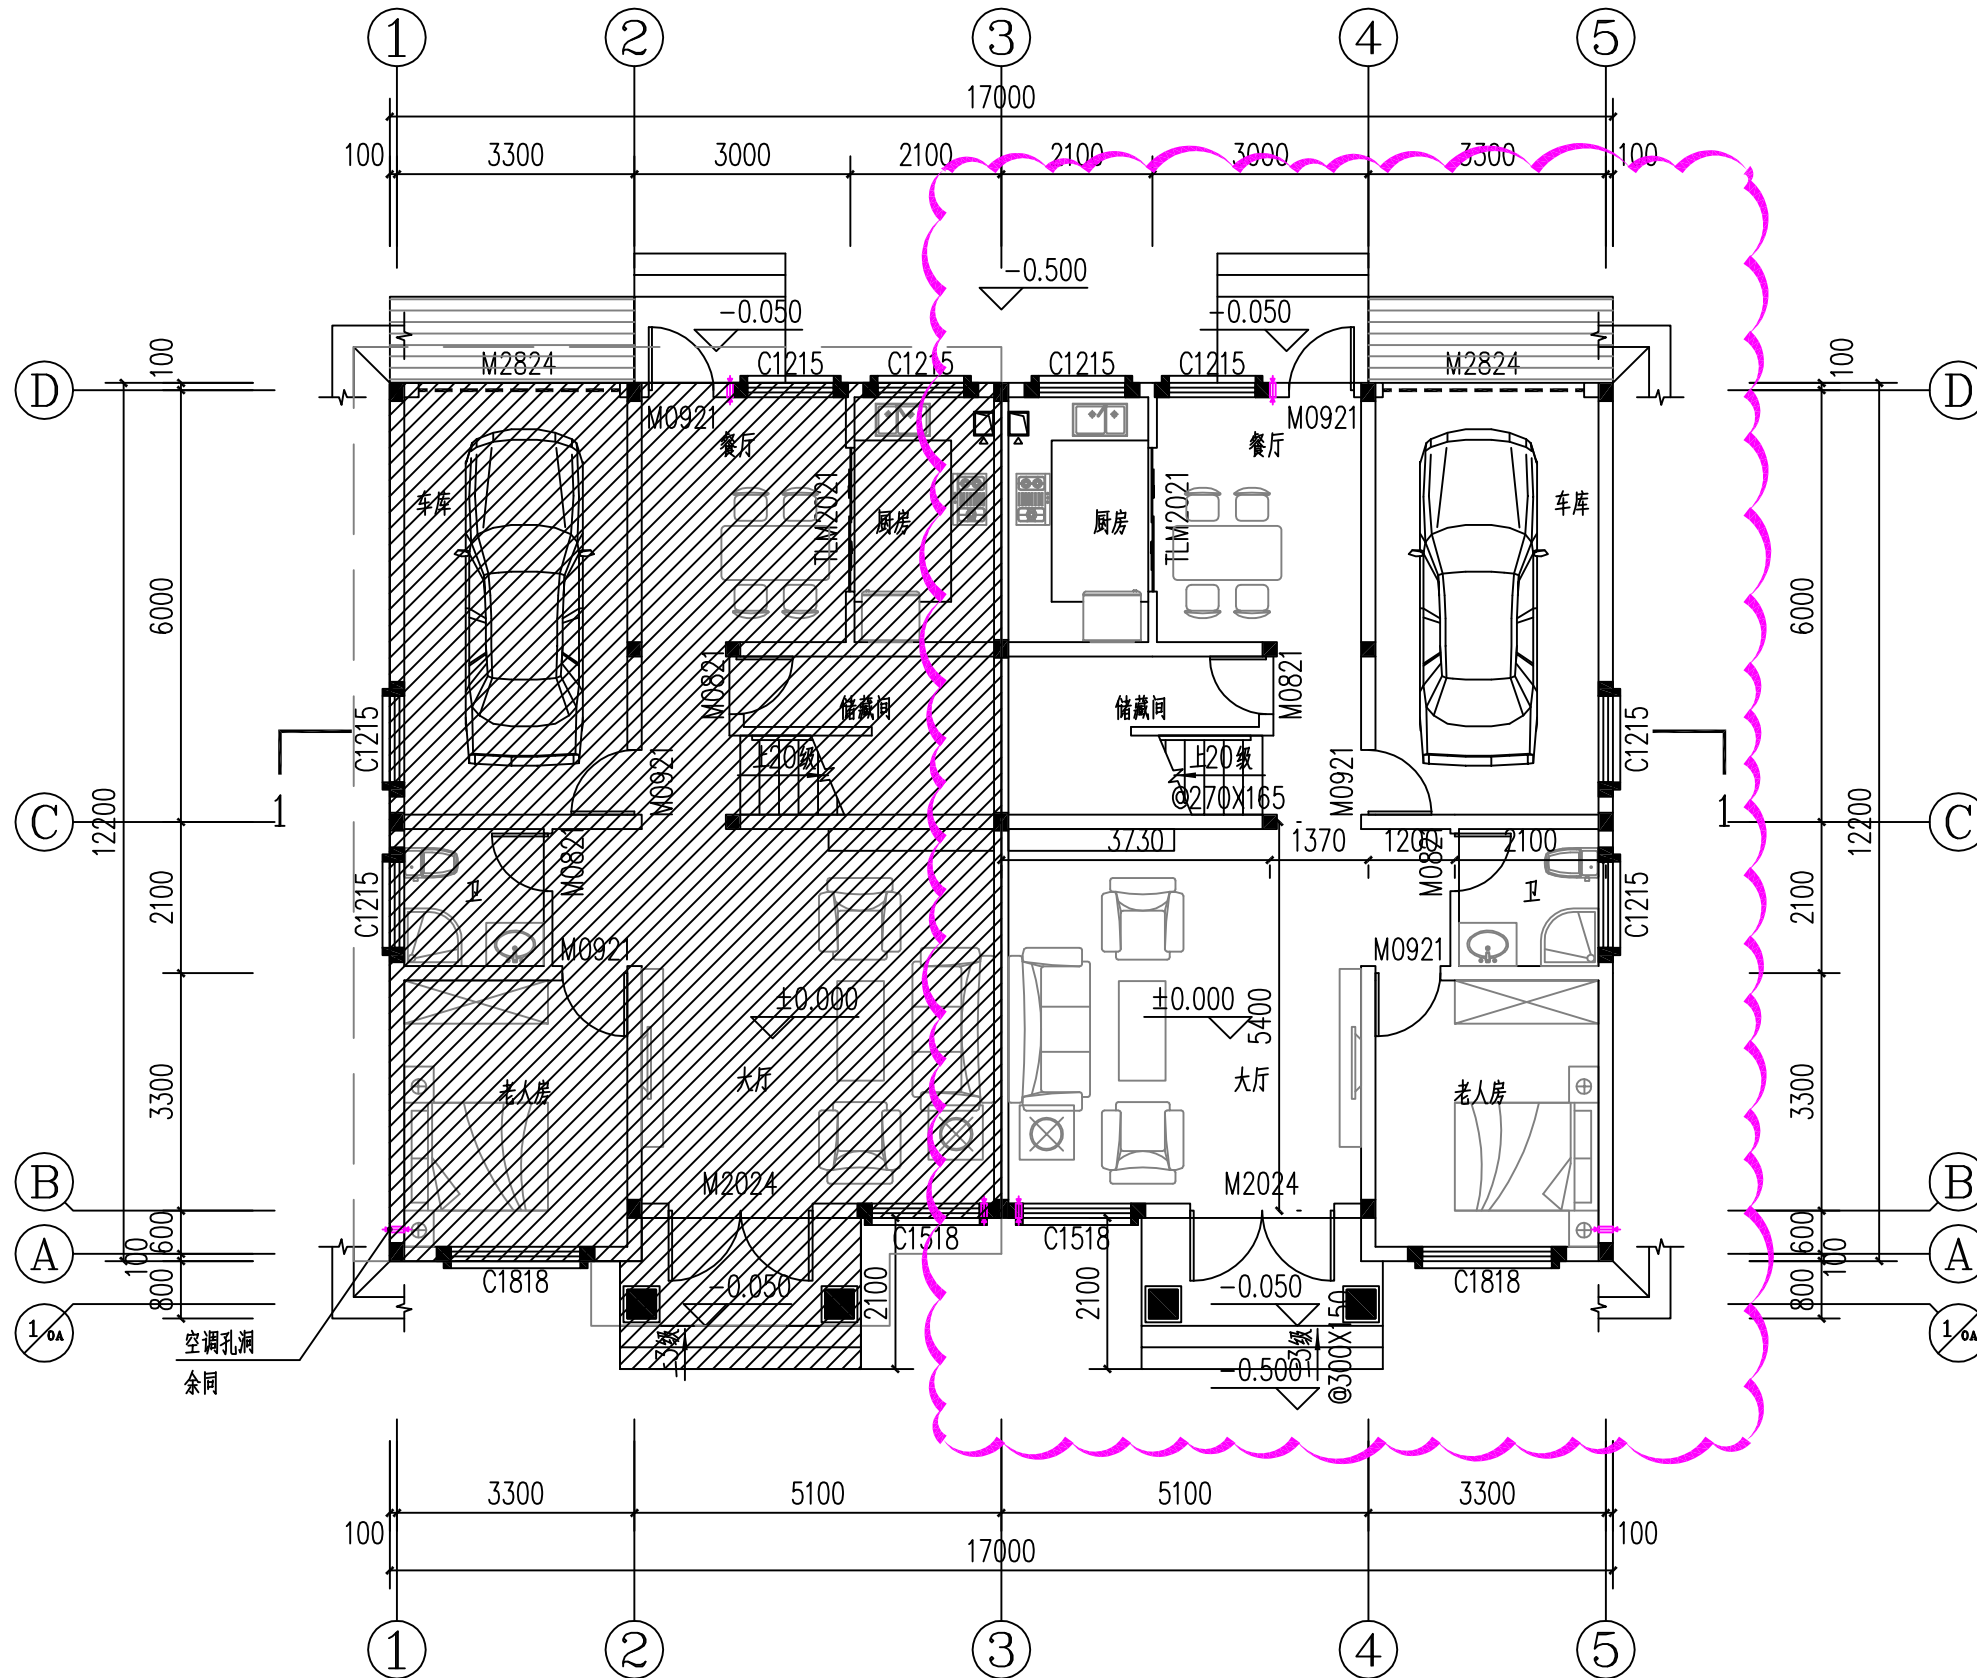

变更前一层平面图 1:100

1. 单户: 本层建筑面积: 115.08m²;
2. 单户: 本楼总建筑面积: 298.73m²;

建筑设计单位:
ARCHITECTURE DESIGN



中庭国际设计有限公司
Zhongting International Design Co., Ltd

(证书编号: A444008576)

合作设计单位:
JOINTLY DESIGNED WITH

院出图章:
CNADRI PROJECT SEAL

注册执业章:
REGISTERED SEAL

本图纸须经建设、规划、消防等相关部门审批通过
后方可作为正式施工图纸。

版本 REVISION	升版原因 CAUSE	升版日期 DATE
----------------	---------------	--------------

本图升版后, 以最高版本为准

建设单位:
CLIENT

明溪县城关乡人民政府

项目:
PROJECT NAME

三峡移民安置小区

图名:
DRAWING TITLE

变更前一层平面图

设计号:
PROJECT No.

项目总负责人
PROJECT DIRECTOR

史磊
史磊

审定人
AUTHORIZED BY

史磊
史磊

专业负责人
DISCIPLINE RESPONSIBLE BY

顾育青
顾育青

校对人
CHECKED BY

李国红
李国红

设计人
DESIGNED BY

梁婉雯
梁婉雯

图别:
STATUS

方案

图号:
DRAWING No.

01


比例:
SCALE

日期:
DATE

2024.05


文件名:
FILE NAME

工艺	设备
动力	能源
电气	电讯
给排水	暖通
建筑	结构
制图人	

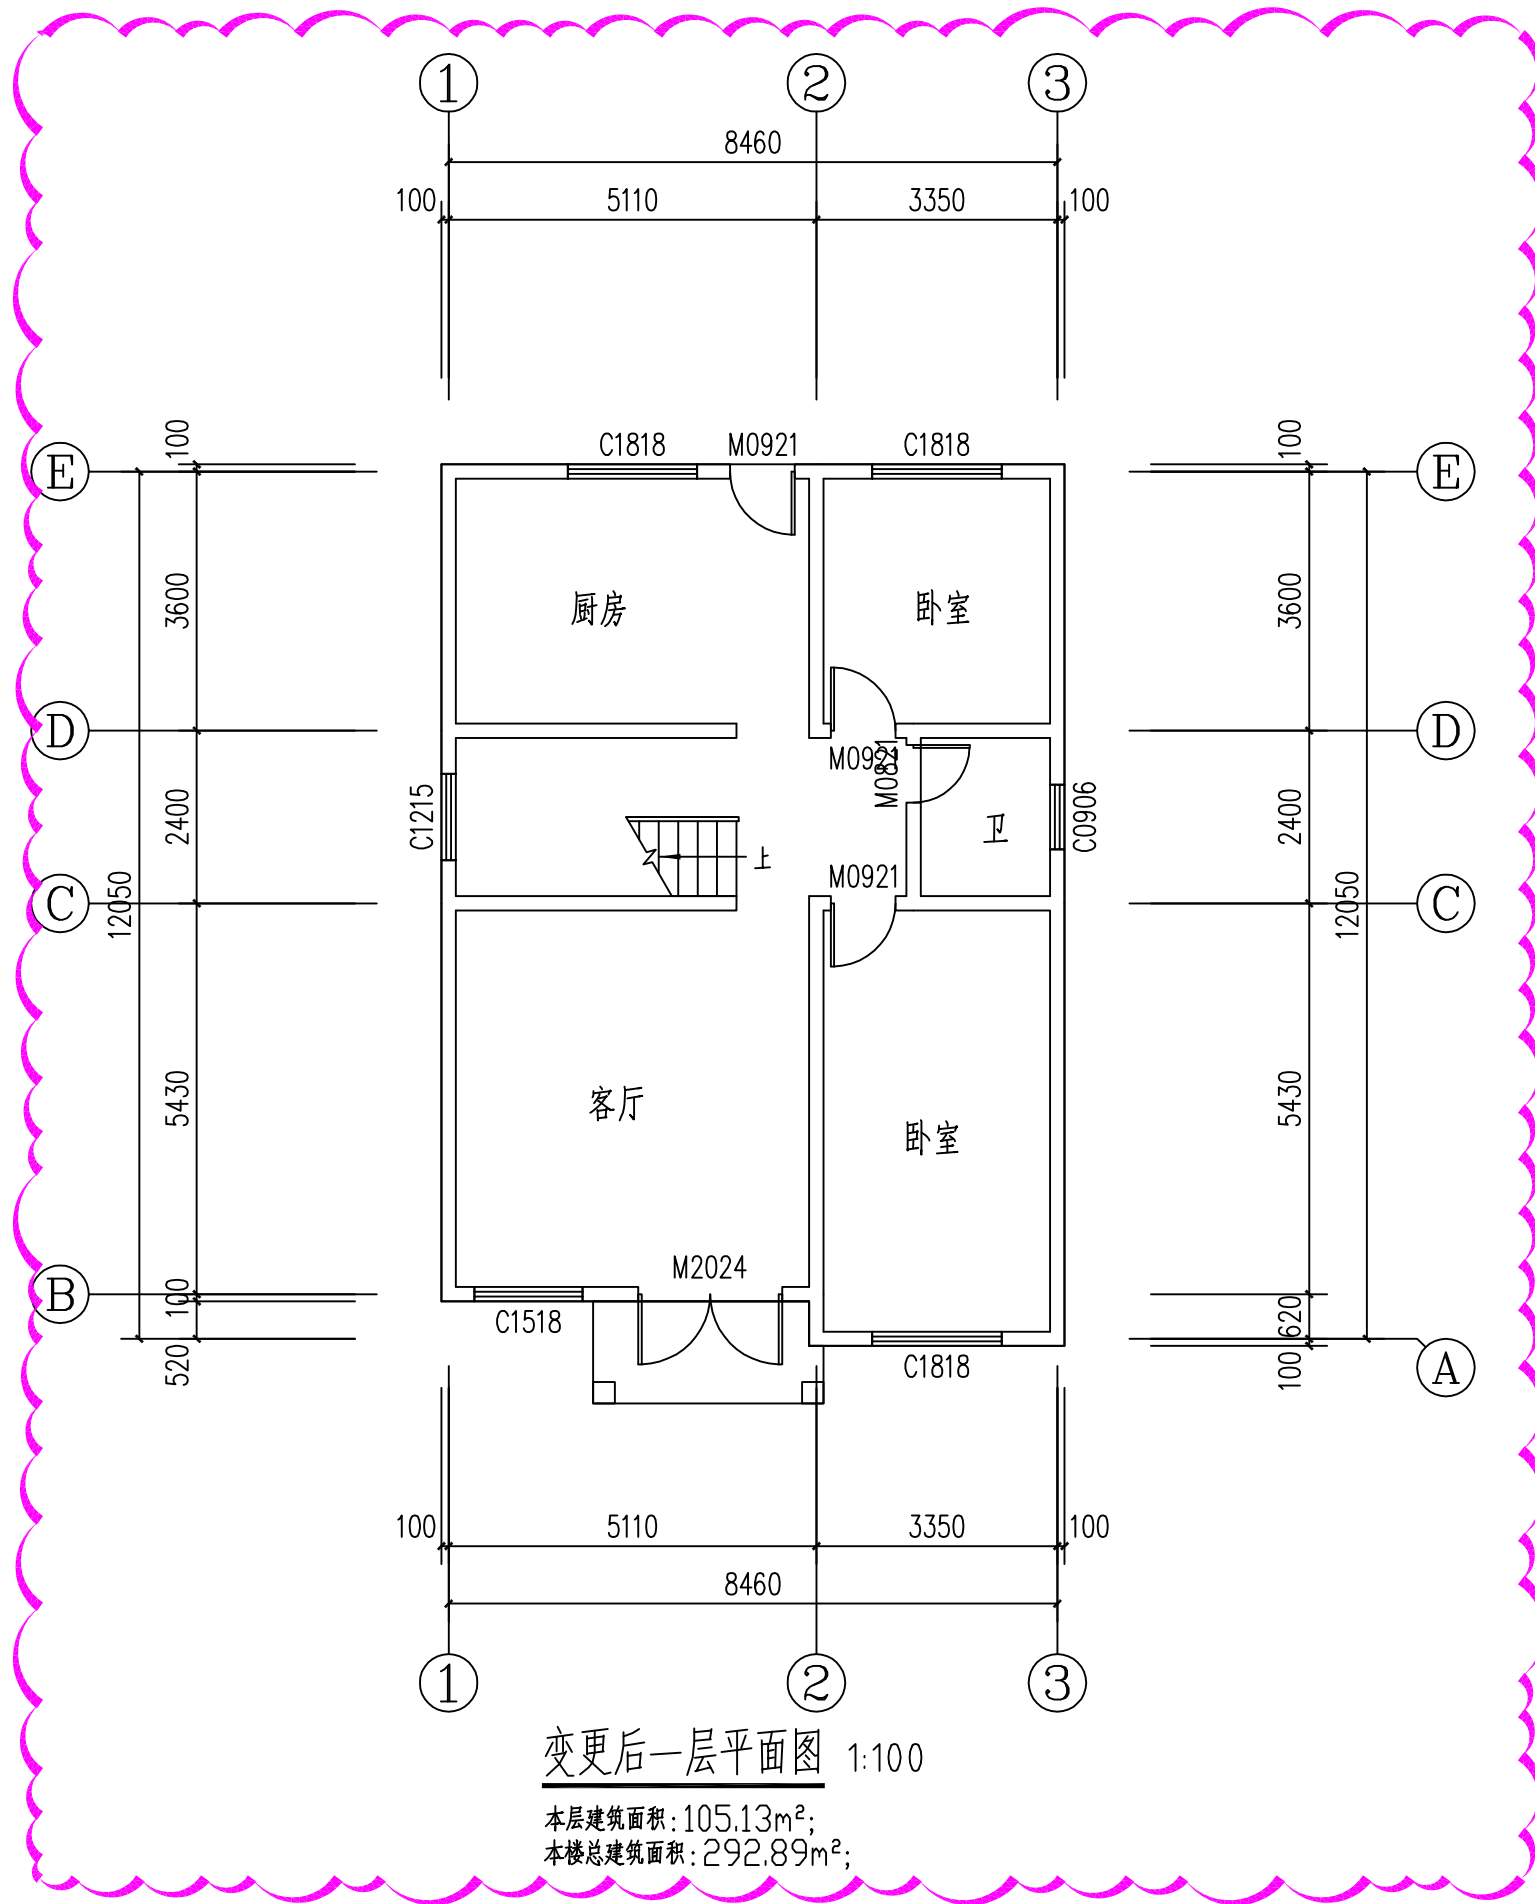

原有车库变更为卧室, 室内布局尺寸调整, 室外台阶3步变更为1步

建筑设计单位:
ARCHITECTURE DESIGN

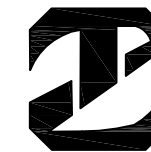

中庭国际设计有限公司
Zhongting International Design Co., Ltd

(证书编号: A444008576)

合作设计单位:
JOINTLY DESIGNED WITH

院出图章:
CNADRI PROJECT SEAL

注册执业章:
REGISTERED SEAL

本图纸须经建设、规划、消防等相关部门审批通过
后方可作为正式施工图纸。

版本 REVISION	升版原因 CAUSE	升版日期 DATE
----------------	---------------	--------------

本图升版后, 以最高版本为准

建设单位:
CLIENT

明溪县城关乡人民政府

项目:
PROJECT NAME

三峡移民安置小区

图名:
DRAWING TITLE

变更后一层平面图

设计号:
PROJECT No.


项目总负责人 PROJECT DIRECTOR	史磊	史磊
审定人 AUTHORIZED BY	史磊	史磊
专业负责人 DISCIPLINE RESPONSIBLE BY	顾育青	顾育青
校对人 CHECKED BY	李国红	李国红
设计人 DESIGNED BY	梁婉雯	梁婉雯

图别: STATUS	方案	图号: DRAWING No.	02
---------------	----	--------------------	----

比例: SCALE		日期: DATE	2024.05
--------------	--	-------------	---------

文件名:
FILE NAME

制单人	建筑	给排水	电气	动力	工艺	
	结构	暖通	电讯	总图	设备	

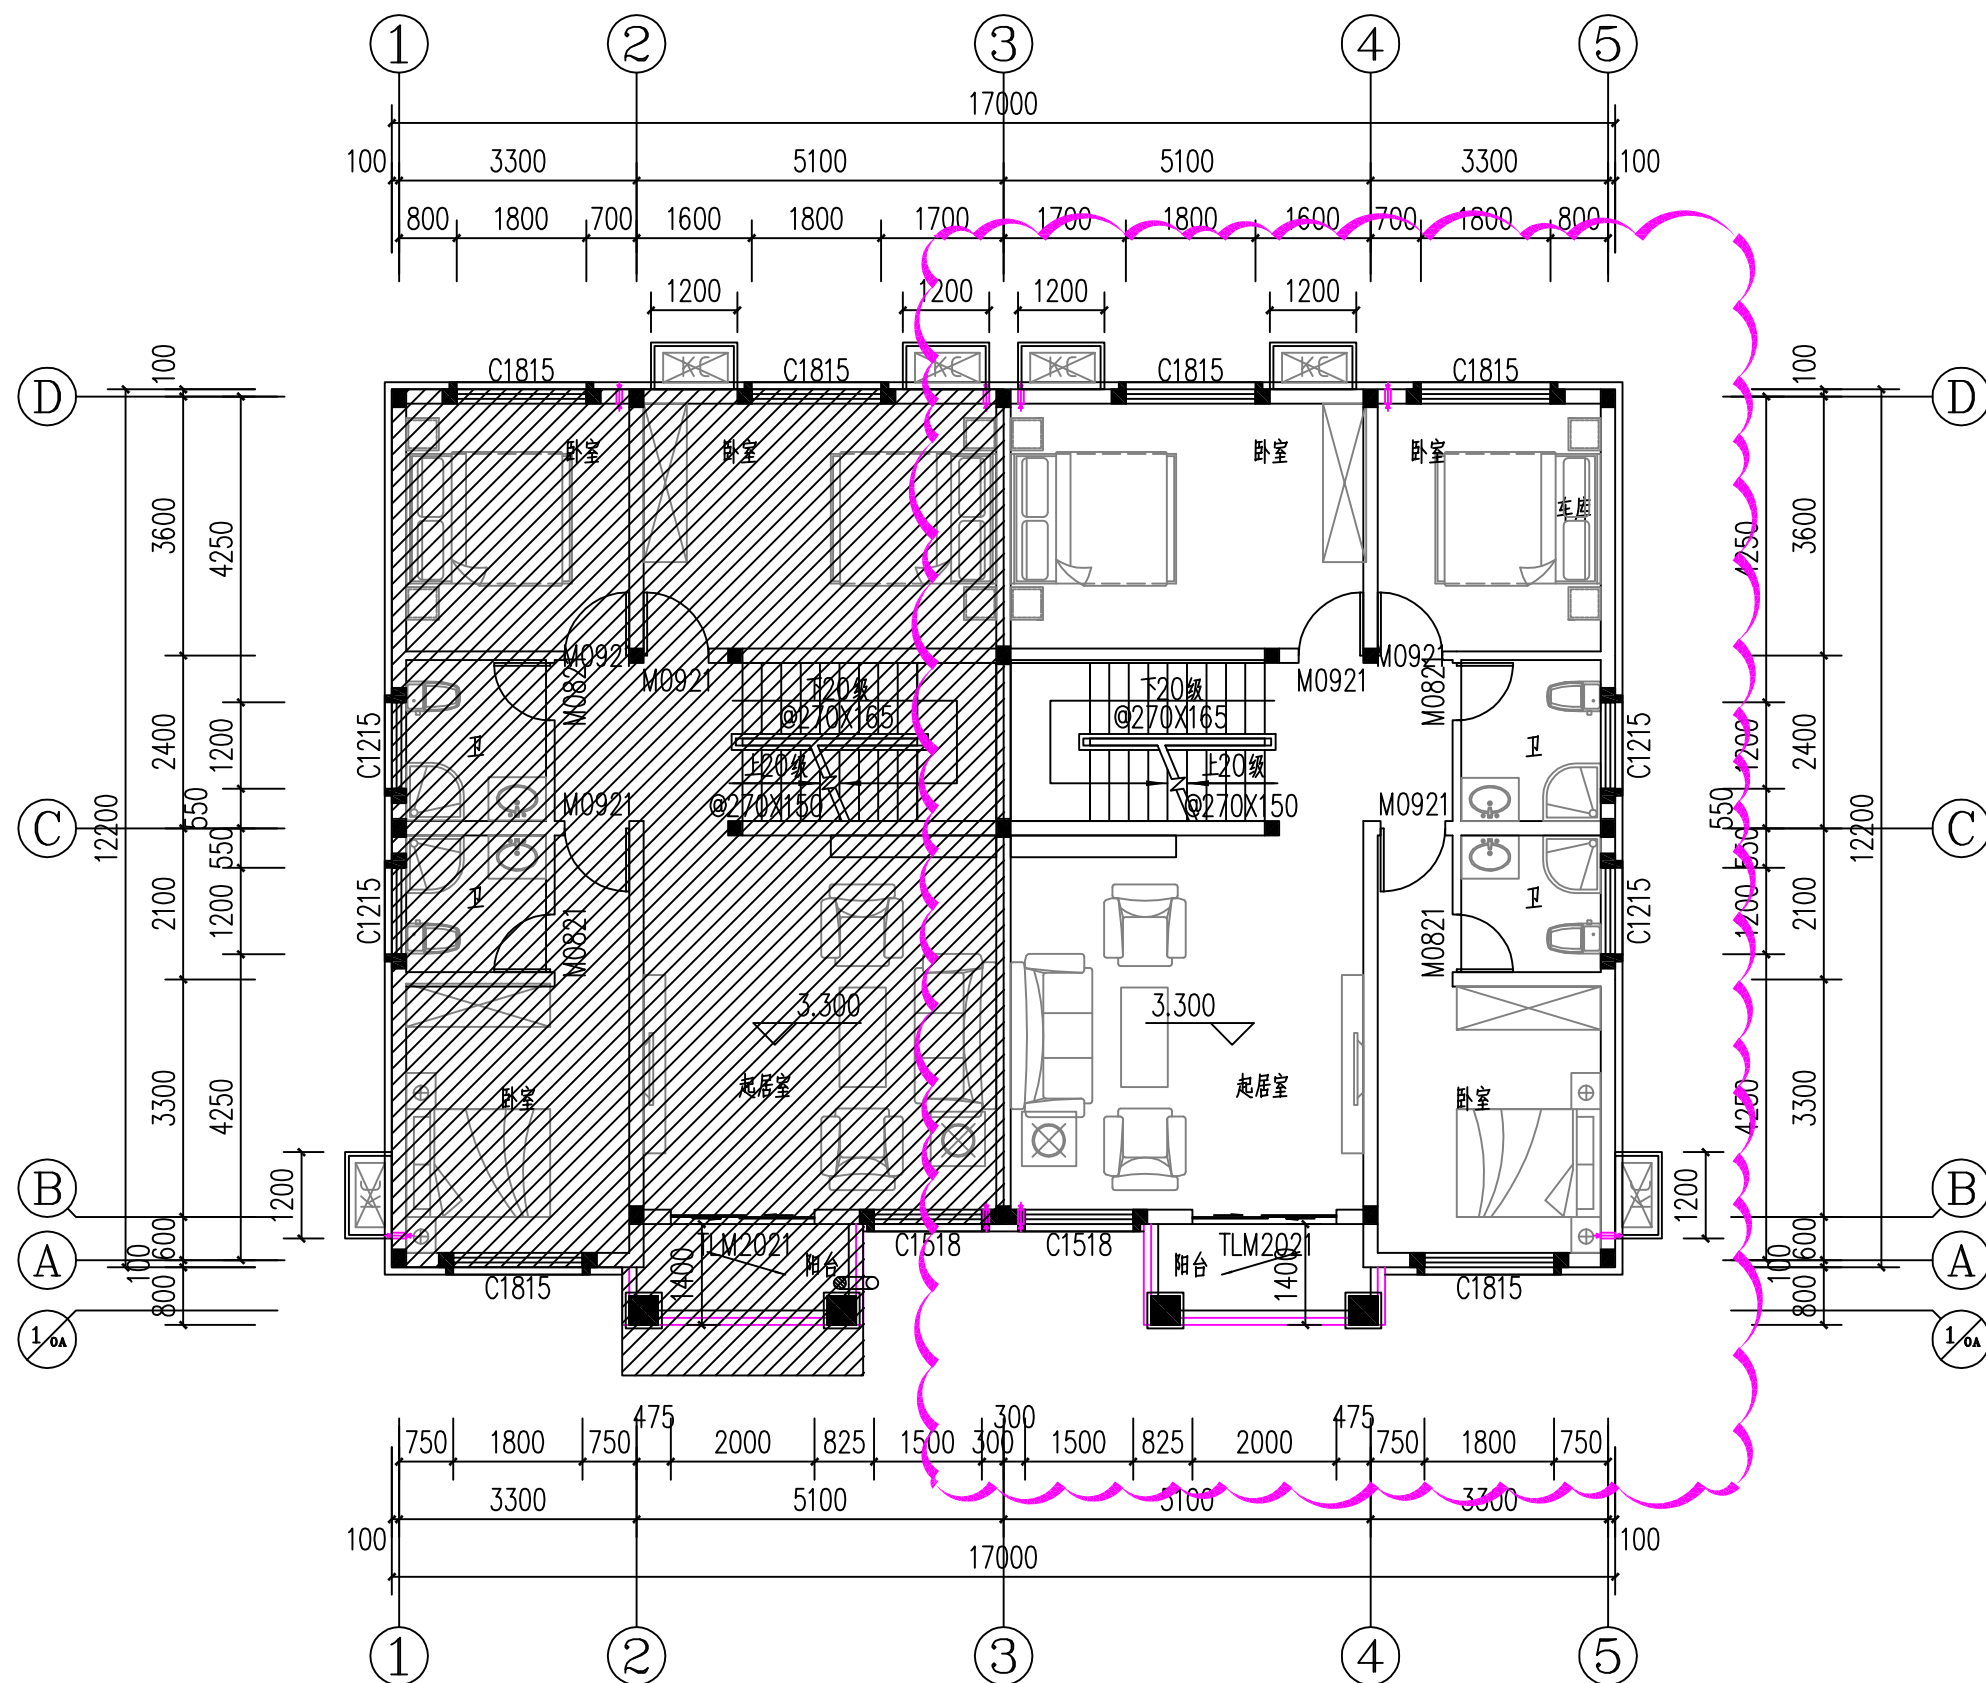

变更前二层平面图 1:100

单户: 本层建筑面积: 102.87m².

建筑设计单位:
ARCHITECTURE DESIGN



中庭国际设计有限公司

Zhongting International Design Co., Ltd

(证书编号: A444008576)

合作设计单位:
JOINTLY DESIGNED WITH

院出图章:
CNADRI PROJECT SEAL

注册执业章:
REGISTERED SEAL

本图纸须经建设、规划、消防等相关部门审批通过后方可作为正式施工图纸。

版本 REVISION	升版原因 CAUSE	升版日期 DATE
----------------	---------------	--------------

本图升版后,以最高版本为准

建设单位:
CLIENT

明溪县城关乡人民政府

项目:
PROJECT NAME

三峡移民安置小区


图名:
DRAWING TITLE

变更前二层平面图

设计号:
PROJECT No.

项目总负责人 PROJECT DIRECTOR	史	石砾	史砾
审定人 AUTHORIZED BY	史	石砾	
专业负责人 DISCIPLINE RESPONSIBLE BY	顾育青		顾育青
校对人 CHECKED BY	李国红		李国红
设计人 DESIGNED BY	梁婉雯		梁婉雯
图别: STATUS	图号: DRAWING No.		03
比例: SCALE	日期: DATE	2024.05	
文件名: FILE NAME			

工艺	设备
动力	能源
电气	电讯
给排水	暖通
建筑	结构
制图人	

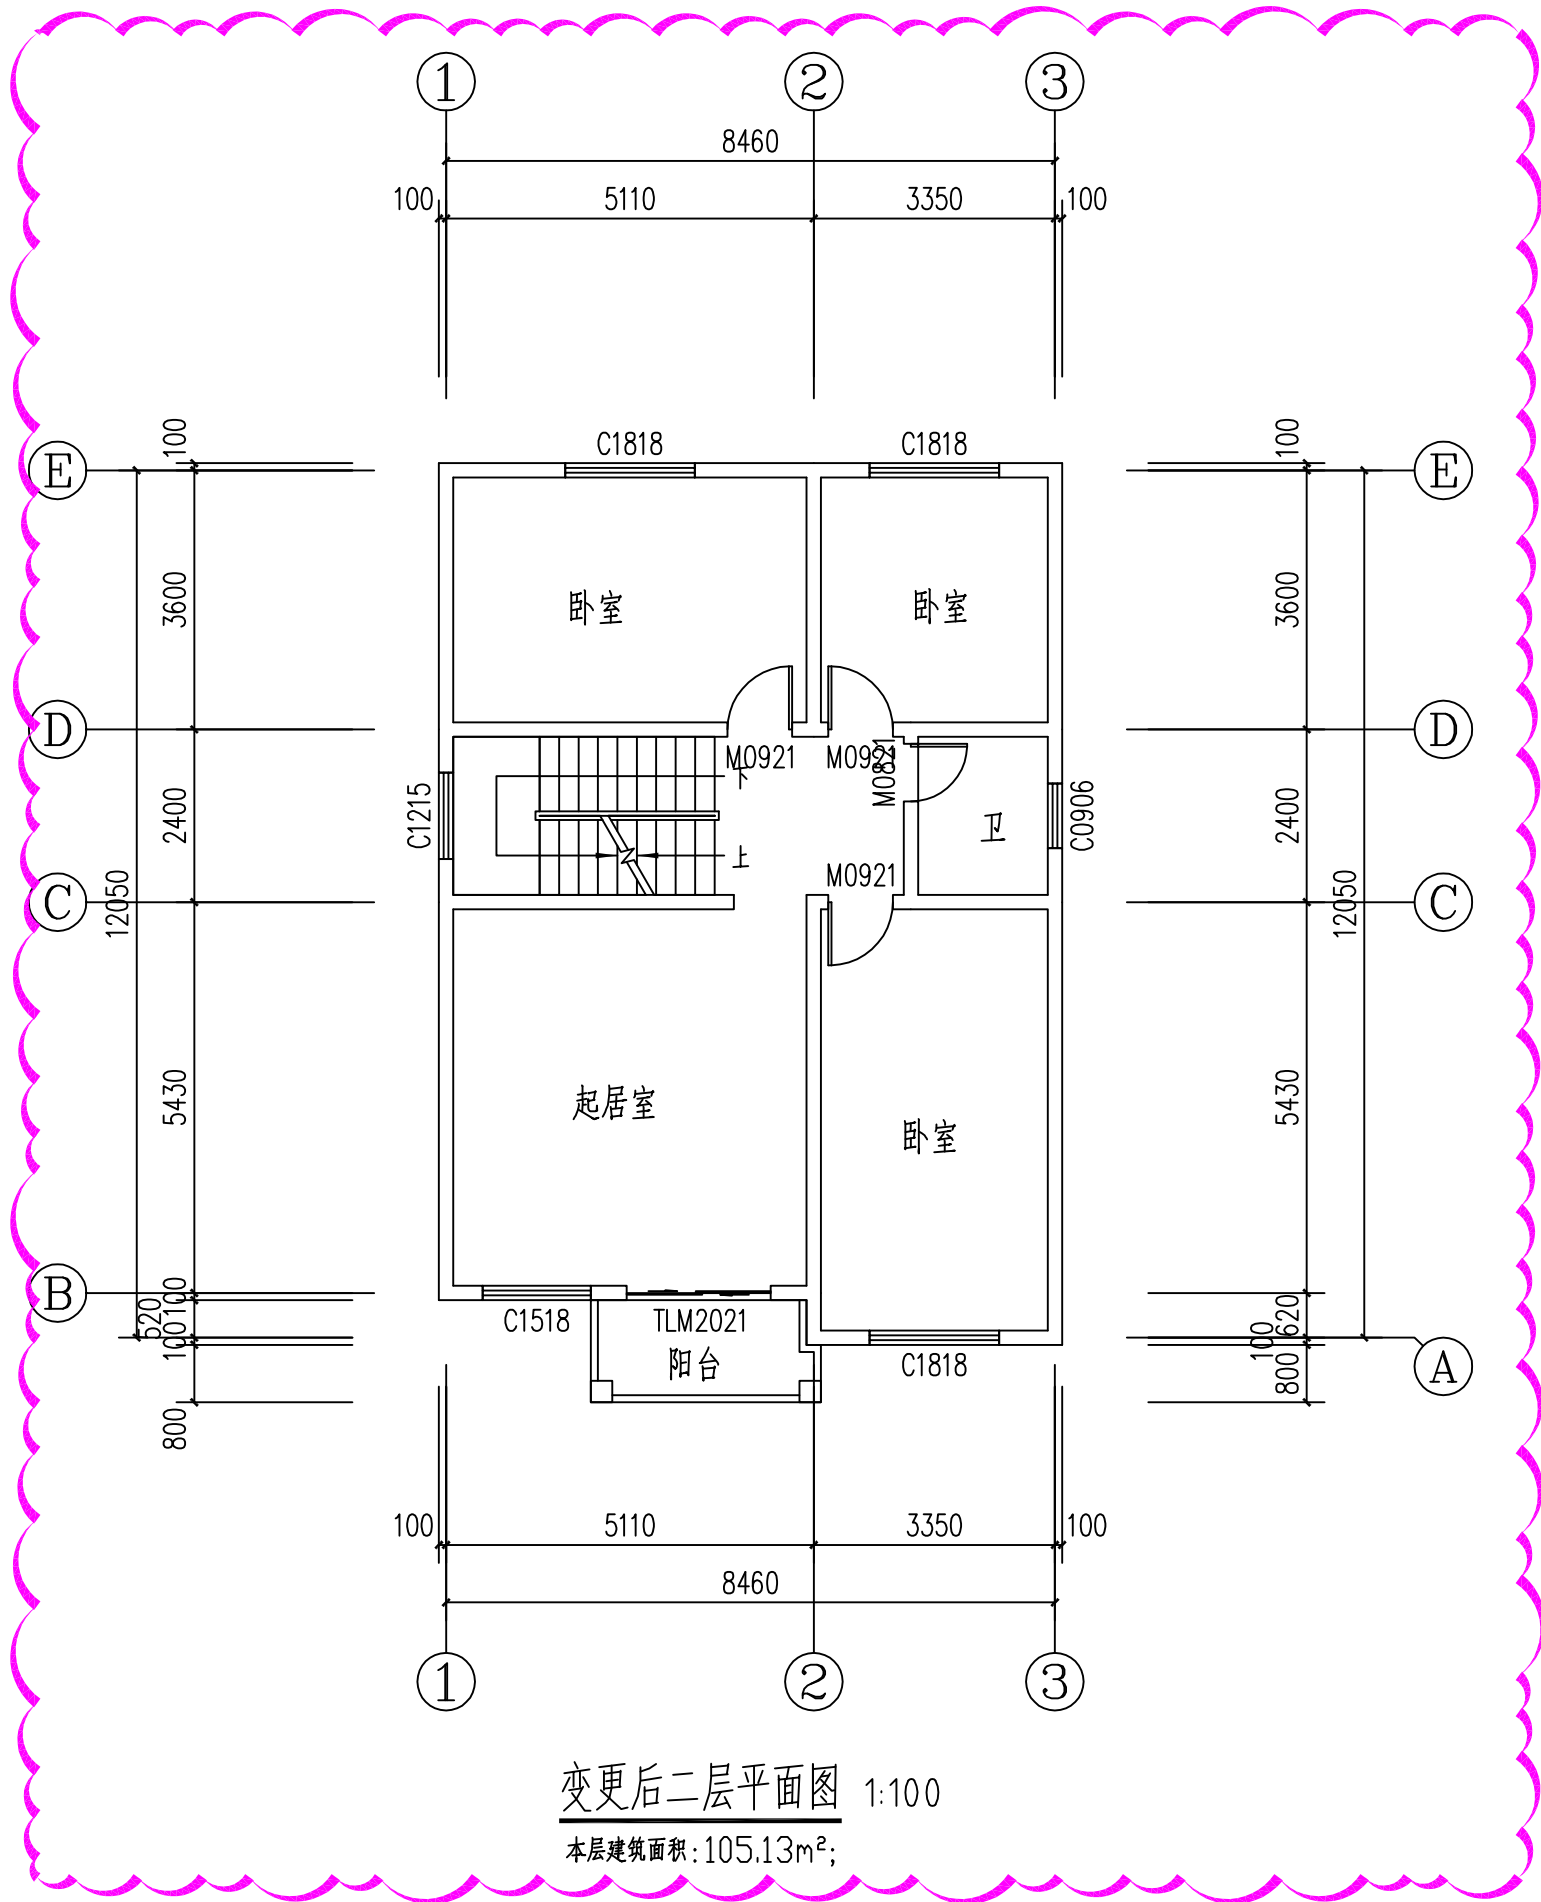

变更后二层平面图 1:100

本层建筑面积:105.13m²;

2-3轴交A-C轴卧室内取消卫生间,室内布局尺寸调整

建筑设计单位:
ARCHITECTURE DESIGN



中庭国际设计有限公司
Zhongting International Design Co., Ltd

(证书编号: A444008576)

合作设计单位:
JOINTLY DESIGNED WITH

院出图章:
CNADRI PROJECT SEAL

注册执业章:
REGISTERED SEAL

本图纸须经建设、规划、消防等相关部门审批通过
后方可作为正式施工图纸。

版本 REVISION	升版原因 CAUSE	升版日期 DATE
----------------	---------------	--------------

本图升版后,以最高版本为准

建设单位:
CLIENT

明溪县城关乡人民政府

项目:
PROJECT NAME

三峡移民安置小区

图名:
DRAWING TITLE

变更后二层平面图

设计号:
PROJECT No.


项目总负责人 PROJECT DIRECTOR	史磊	史磊
审定人 AUTHORIZED BY	史磊	史磊
专业负责人 DISCIPLINE RESPONSIBLE BY	顾育青	顾育青
校对人 CHECKED BY	李国红	李国红
设计人 DESIGNED BY	梁婉雯	梁婉雯

图别: STATUS	方案	图号: DRAWING No.	04
---------------	----	--------------------	----

比例: SCALE		日期: DATE	2024.05
--------------	--	-------------	---------

文件名:
FILE NAME

工艺	设备
动力	能源
电气	系统
给排水	暖通
暖通	结构
结构	材料

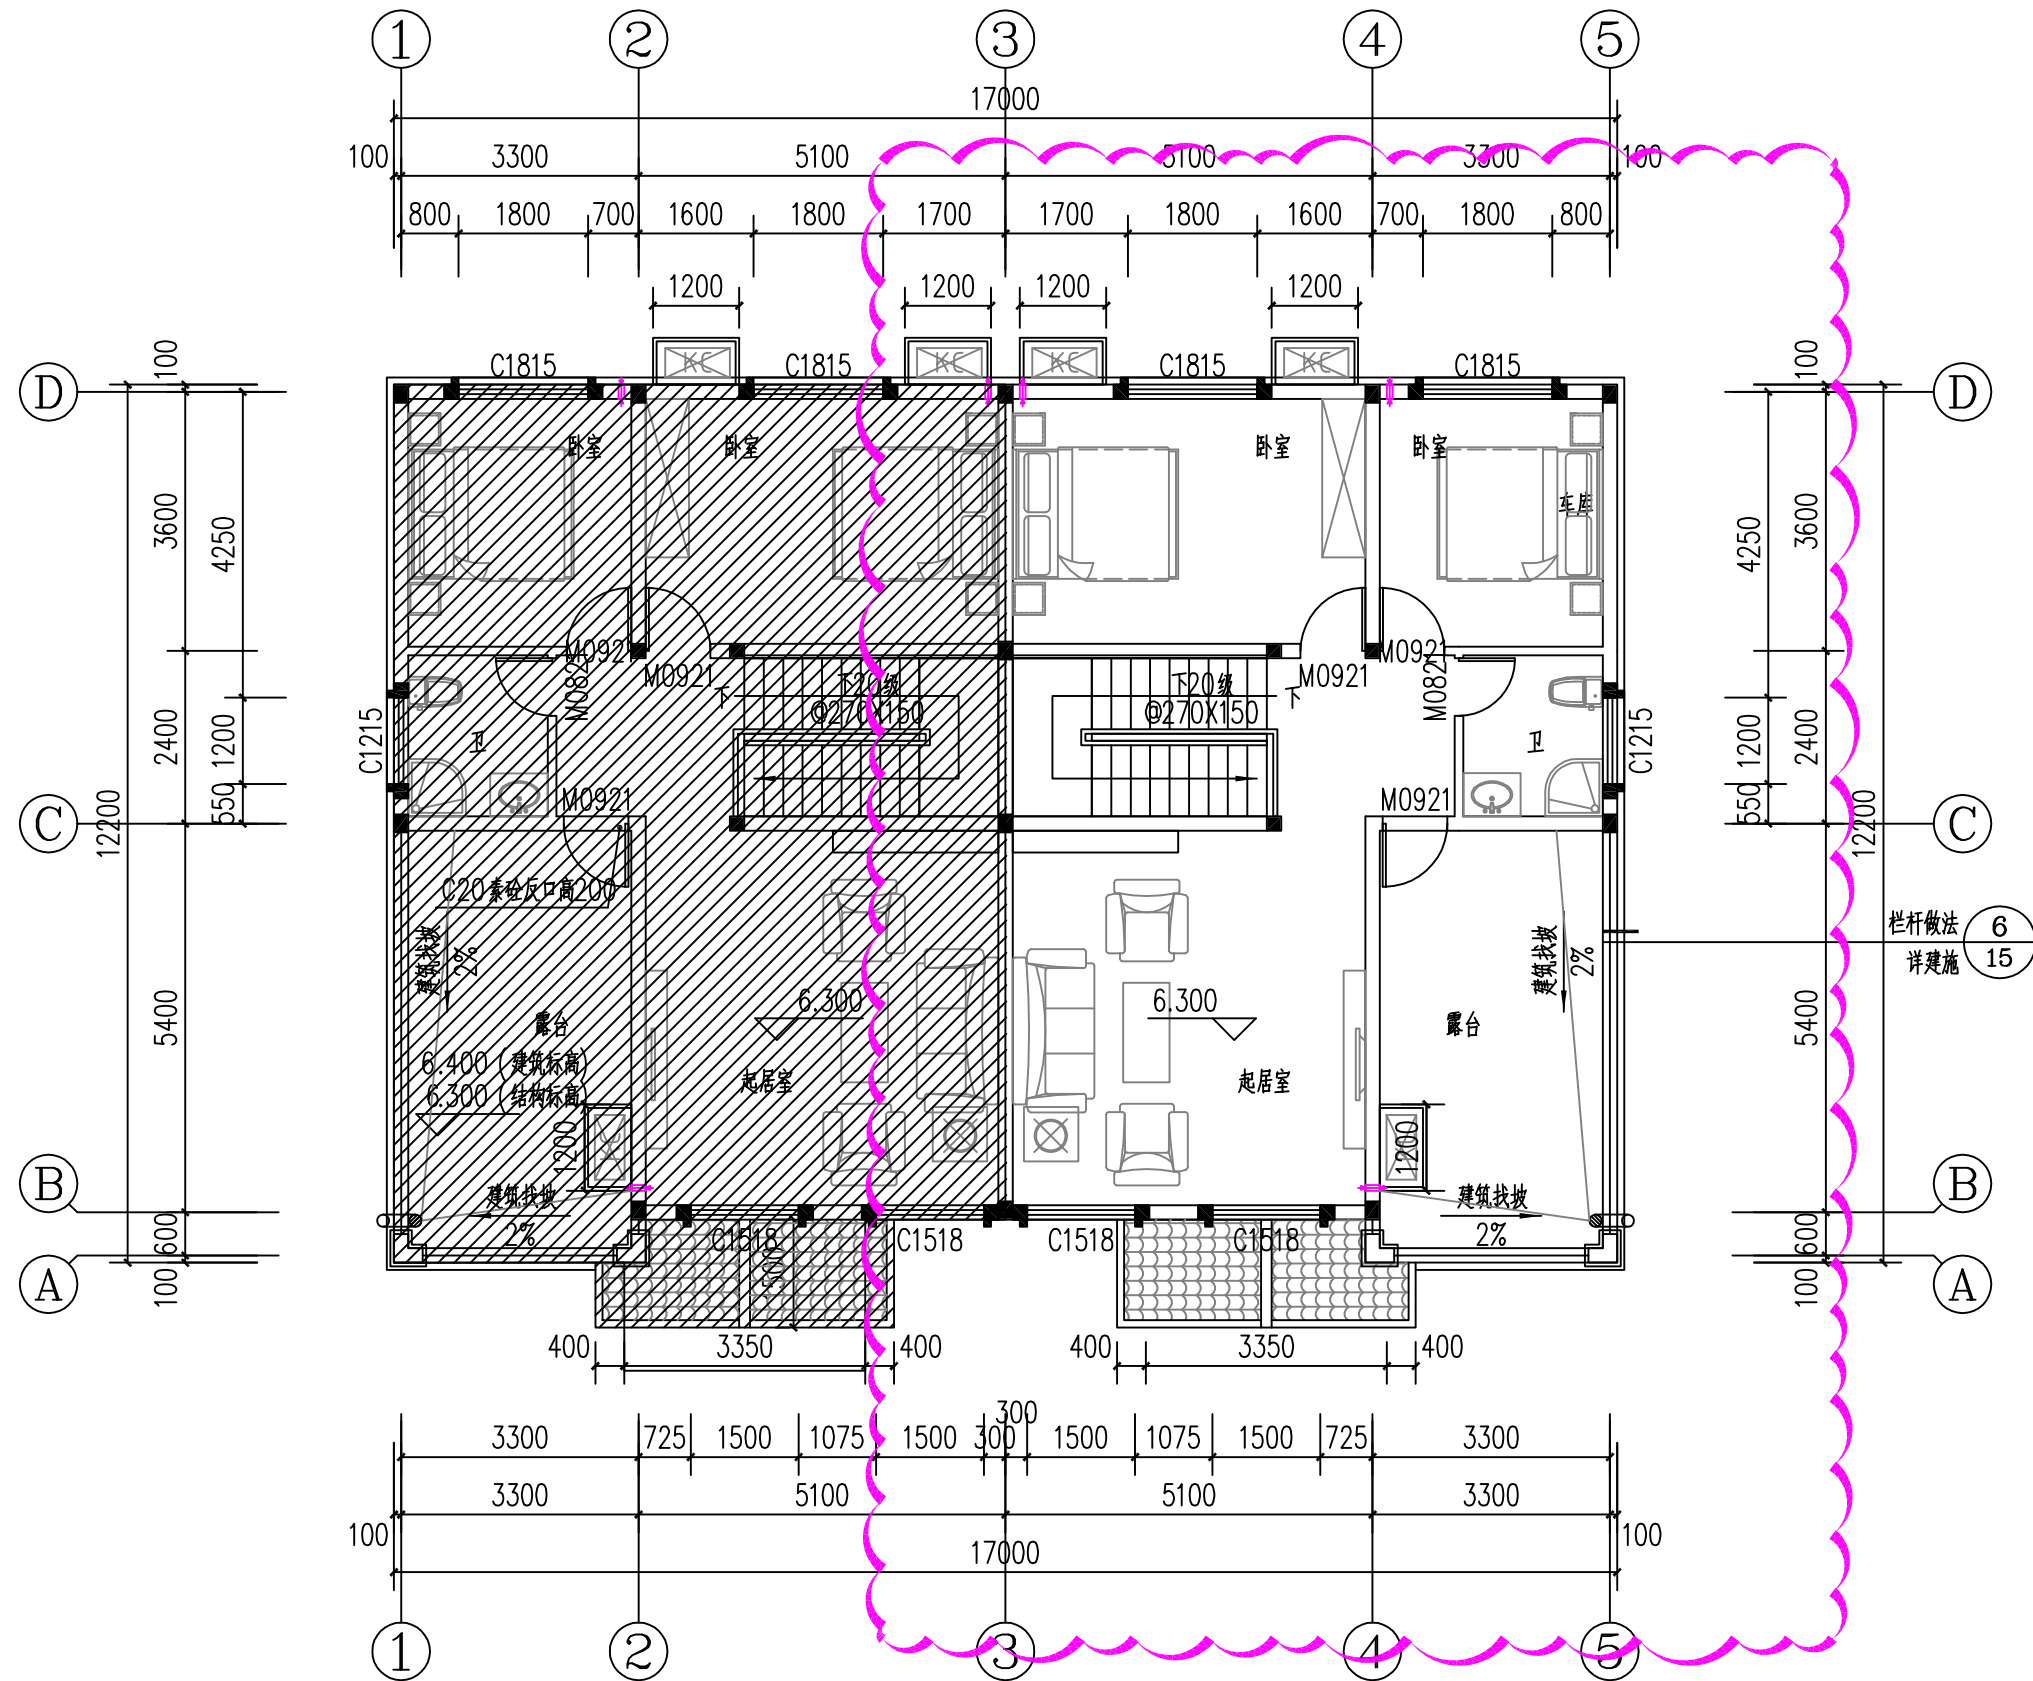

变更前三层平面图 1:100

单户: 本层建筑面积: 80.78m².

建筑设计单位:
ARCHITECTURE DESIGN



中庭国际设计有限公司

Zhongting International Design Co., Ltd

(证书编号: A444008576)

合作设计单位:
JOINTLY DESIGNED WITH

院出图章:
CNADRI PROJECT SEAL

注册执业章:
REGISTERED SEAL

本图纸须经建设、规划、消防等相关部门审批通过
后方可作为正式施工图纸。

版本 REVISION	升版原因 CAUSE	升版日期 DATE
----------------	---------------	--------------

本图升版后, 以最高版本为准

建设单位:
CLIENT

明溪县城关乡人民政府

项目:
PROJECT NAME

三峡移民安置小区

图名:
DRAWING TITLE

变更前三层平面图

设计号:
PROJECT No.


项目总负责人 PROJECT DIRECTOR	史磊	史磊
审定人 AUTHORIZED BY	史磊	史磊
专业负责人 DISCIPLINE RESPONSIBLE BY	顾育青	顾育青
校对 CHECKED BY	李国红	李国红
设计人 DESIGNED BY	梁婉雯	梁婉雯

图别: STATUS	方案	图号: DRAWING No.	05
---------------	----	--------------------	----

比例: SCALE		日期: DATE	2024.05
--------------	--	-------------	---------

文件名: FILE NAME	
-------------------	--

制图人						
	建筑		给排水	电气	动力	工艺
	结构		暖通	电讯	热网	设备

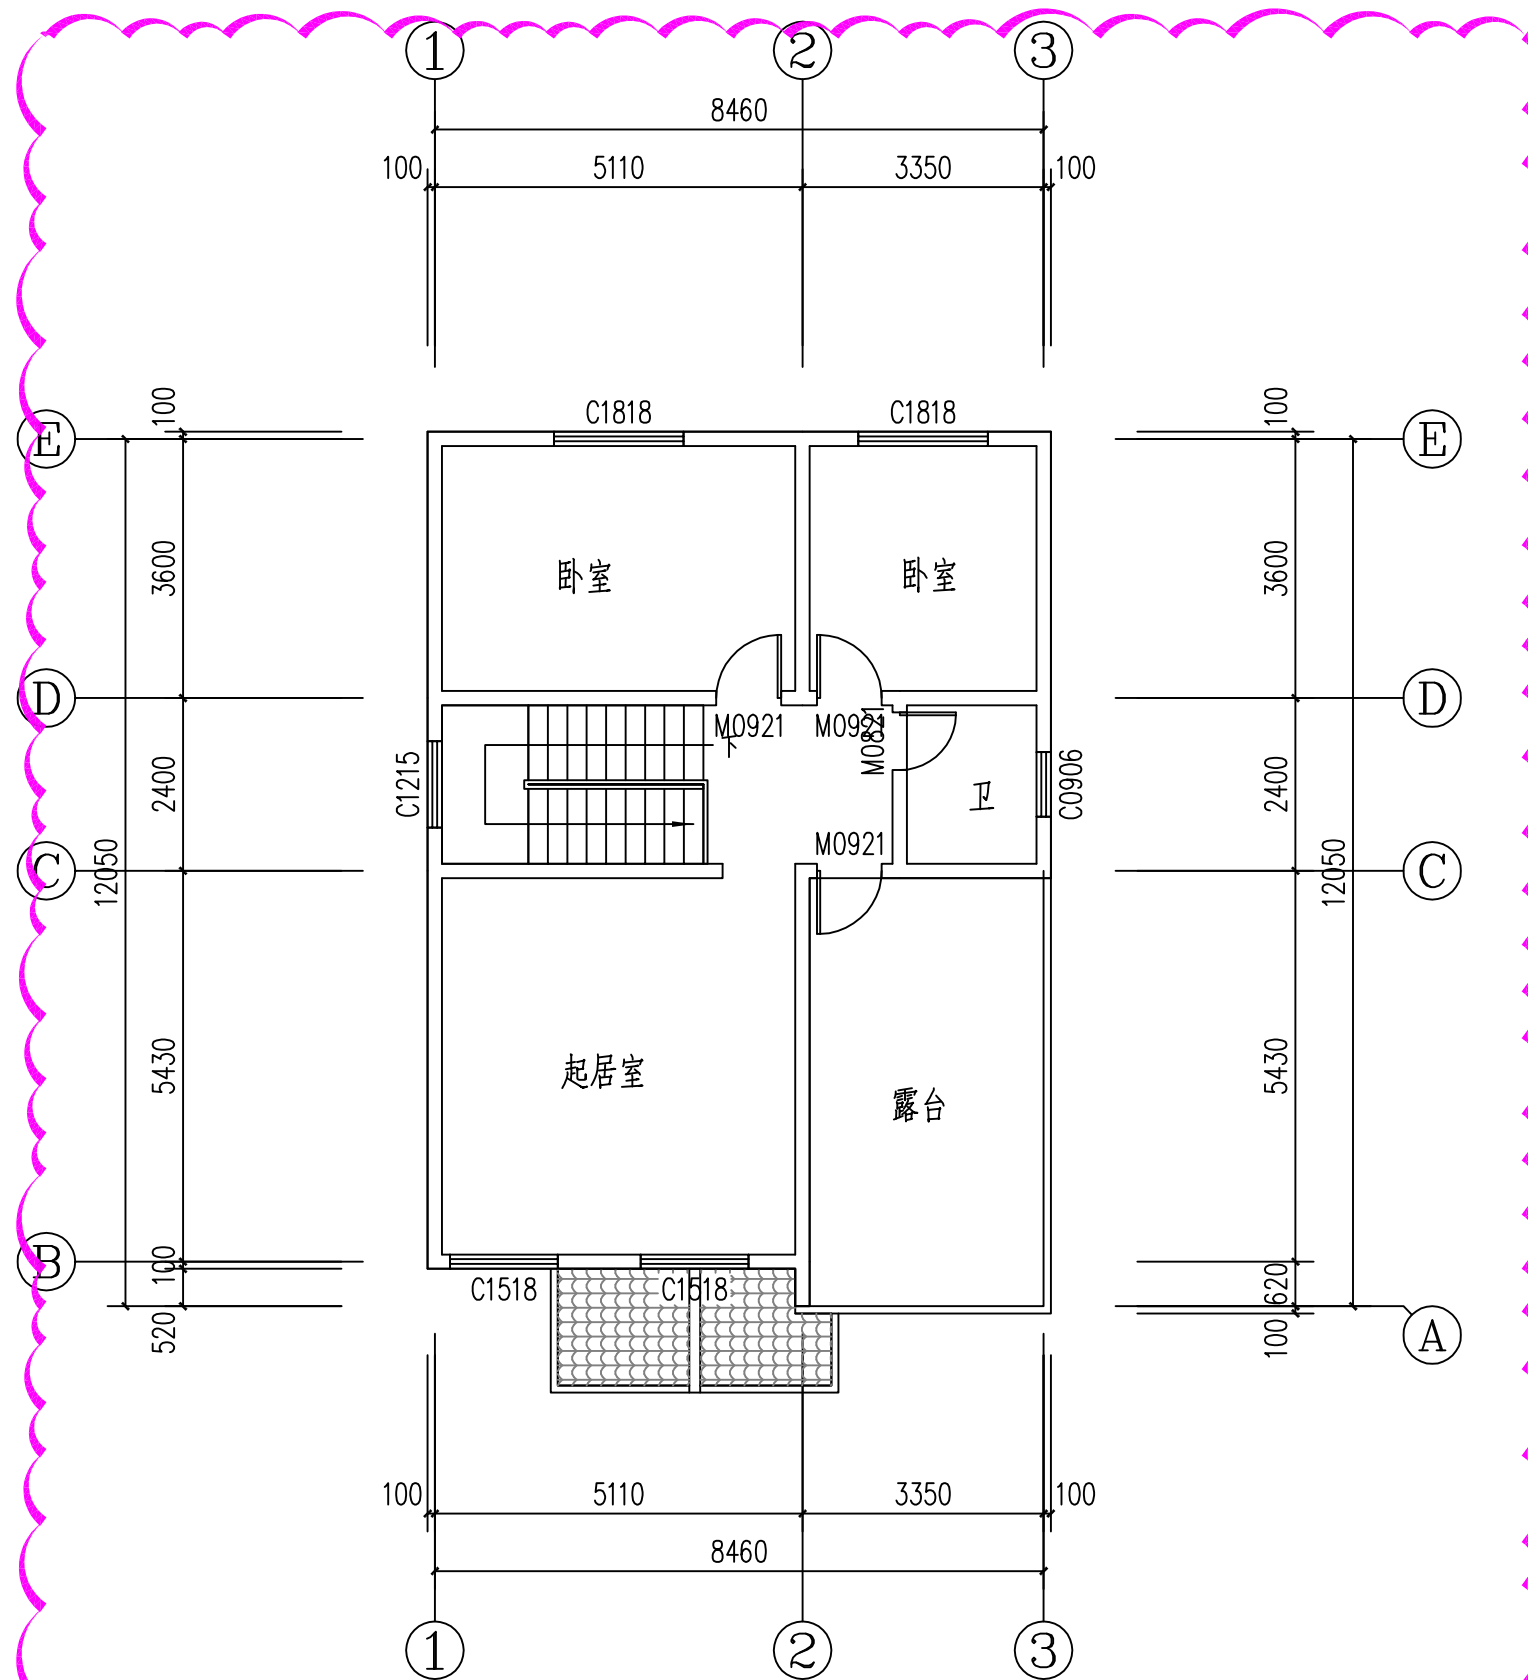

变更后三层平面图 1:100

本层建筑面积: 82.63m².

室内布局尺寸调整

建筑设计单位:
ARCHITECTURE DESIGN



中庭国际设计有限公司

Zhongting International Design Co., Ltd

(证书编号: A444008576)

合作设计单位:
JOINTLY DESIGNED WITH

院出图章:
CNADRI PROJECT SEAL

注册执业章:
REGISTERED SEAL

本图纸须经建设、规划、消防等相关部门审批通过后方可作为正式施工图纸。

版本 REVISION	升版原因 CAUSE	升版日期 DATE
----------------	---------------	--------------

本图升版后,以最高版本为准

建设单位:
CLIENT

明溪县城关乡人民政府

项目:
PROJECT NAME

三峡移民安置小区

图名:
DRAWING TITLE

变更三层平面图

设计号:
PROJECT No.


项目总负责人 PROJECT DIRECTOR	史 石砾	史 石砾
审定人 AUTHORIZED BY	史 石砾	史 石砾
专业负责人 DISCIPLINE RESPONSIBLE BY	顾育青	顾育青
校对入 CHECKED BY	李国红	李国红
设计人 DESIGNED BY	梁婉雯	梁婉雯

图别: STATUS	方案	图号: DRAWING No.	06
---------------	----	--------------------	----

比例: SCALE	日期: DATE	2024.05
--------------	-------------	---------

文件名:
FILE NAME

工艺	设备
动力	能源
电气	热力
给排水	暖通
建筑	结构
制图人	

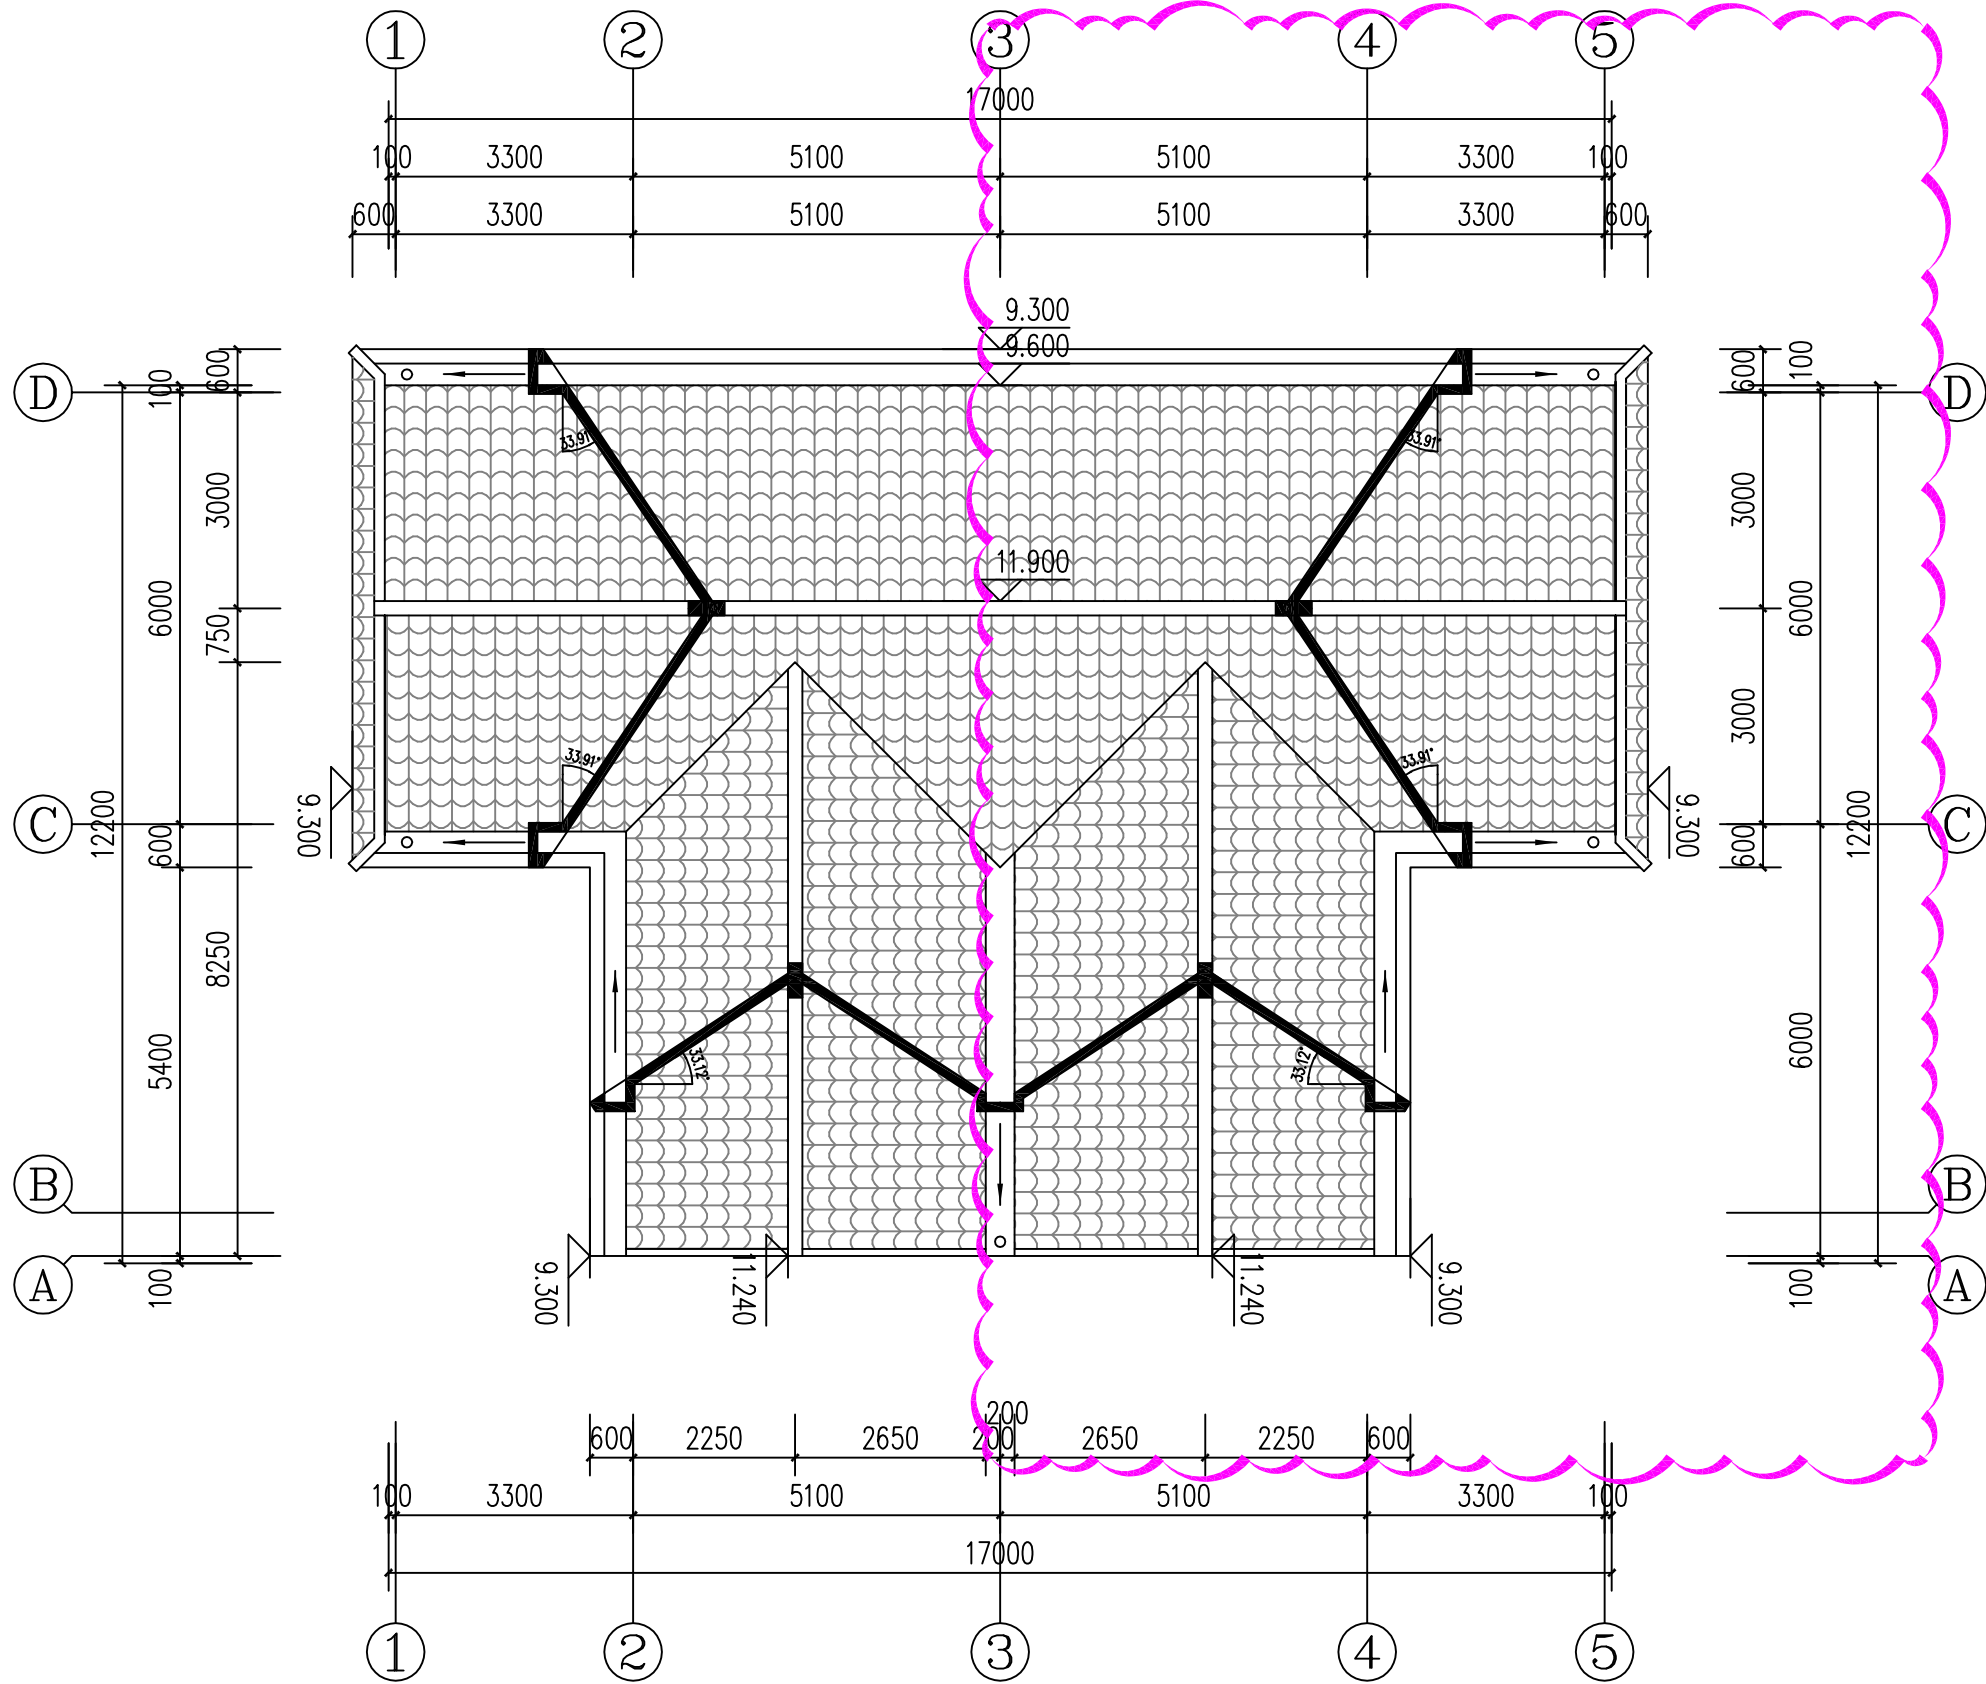

变更前屋顶平面图 1:100

建筑设计单位:
ARCHITECTURE DESIGN



中庭国际设计有限公司
Zhongting International Design Co., Ltd

(证书编号: A444008576)

合作设计单位:
JOINTLY DESIGNED WITH

院出图章:
CNADRI PROJECT SEAL

注册执业章:
REGISTERED SEAL

本图纸须经建设、规划、消防等相关部门审批通过
后方可作为正式施工图纸。

版本 REVISION	升版原因 CAUSE	升版日期 DATE
----------------	---------------	--------------

本图升版后,以最高版本为准

建设单位:
CLIENT

明溪县城关乡人民政府

项目:
PROJECT NAME

三峡移民安置小区

图名:
DRAWING TITLE

变更前屋顶平面图

设计号:
PROJECT No.

项目总负责人
PROJECT DIRECTOR

史磊
史磊

审定人
AUTHORIZED BY

史磊

专业负责人
DISCIPLINE RESPONSIBLE BY

顾育青
顾育青

校对
CHECKED BY

李国红
李国红

设计人
DESIGNED BY

梁婉雯
梁婉雯

图别:
STATUS

方案

图号:
DRAWING No.

07


比例:
SCALE

日期:
DATE

2024.05

文件名:
FILE NAME


制图人						
	建筑	给排水	电气	动力	工艺	
	结构	暖通	电气	热网	设备	

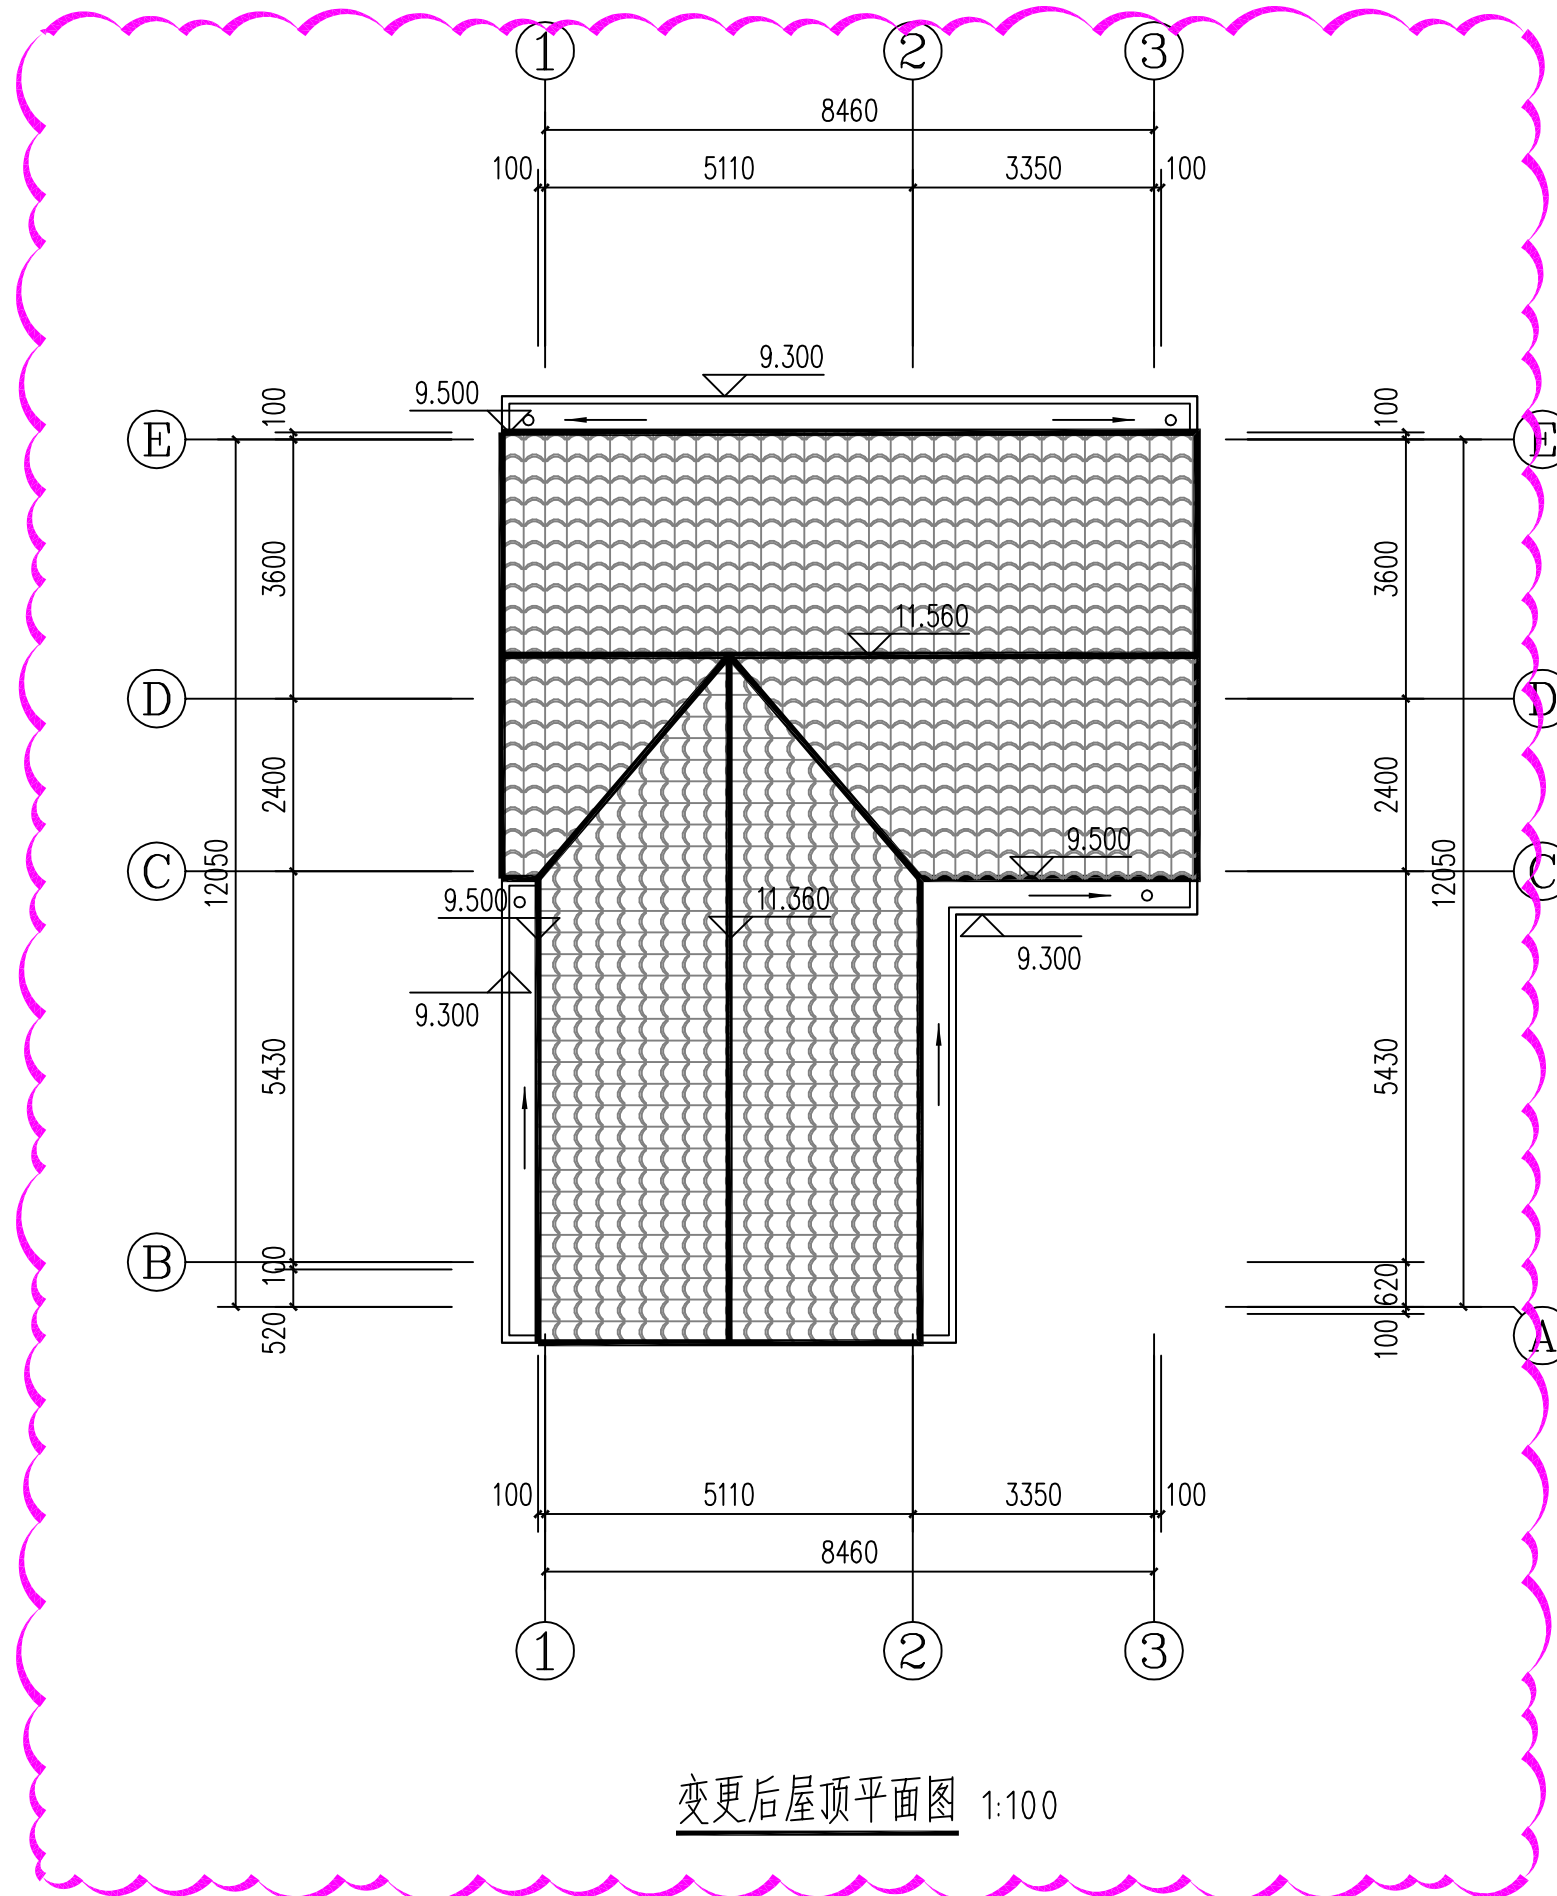

屋面尺寸调整

变更屋顶平面图 1:100

建筑设计单位:
ARCHITECTURE DESIGN

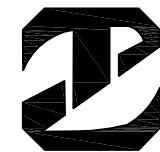

中庭国际设计有限公司

Zhongting International Design Co., Ltd

(证书编号: A444008576)

合作设计单位:
JOINTLY DESIGNED WITH

院出图章:
CNADRI PROJECT SEAL

注册执业章:
REGISTERED SEAL

本图纸须经建设、规划、消防等相关部门审批通过后方可作为正式施工图纸。

版本 REVISION	升版原因 CAUSE	升版日期 DATE
----------------	---------------	--------------

本图升版后,以最高版本为准

建设单位:
CLIENT

明溪县城关乡人民政府

项目:
PROJECT NAME

三峡移民安置小区

图名: DRAWING TITLE	
----------------------	--

变更屋顶平面图

设计号:
PROJECT No.

项目总负责人 PROJECT DIRECTOR	史磊	史磊
审定人 AUTHORIZED BY	史磊	史磊
专业负责人 DISCIPLINE RESPONSIBLE BY	顾育青	顾育青
校对人 CHECKED BY	李国红	李国红
设计人 DESIGNED BY	梁婉雯	梁婉雯

图别: STATUS	方案	图号: DRAWING No.	08
---------------	----	--------------------	----

比例: SCALE	日期: DATE	2024.05
--------------	-------------	---------

文件名:
FILE NAME

制单人	建筑	给排水	电气	动力	工艺	
	结构	暖通	电讯	总图	设备	



变更前①-⑤轴立面图 1:100

建筑设计单位:
ARCHITECTURE DESIGN



中庭国际设计有限公司

Zhongting International Design Co., Ltd

(证书编号: A444008576)

合作设计单位:
JOINTLY DESIGNED WITH

院出图章:
CNADRI PROJECT SEAL

注册执业章:
REGISTERED SEAL

本图纸须经建设、规划、消防等相关部门审批通过后方可作为正式施工图纸。

版本 REVISION	升版原因 CAUSE	升版日期 DATE
----------------	---------------	--------------

本图升版后,以最高版本为准

建设单位:
CLIENT

明溪县城关乡人民政府

项目:
PROJECT NAME

三峡移民安置小区

图名:	DRAWING TITLE
-----	---------------

变更前1—5轴立面图

设计号:
PROJECT No.

项目总负责人
PROJECT DIRECTOR

审定人
 AUTHORIZED BY

专业负责人
DISCIPLINE RESPONSIBLE BY

校对人
CHECKED BY

设计人
DESIGNED BY


图别: STATUS

比例:
SCALE

文件名:
FILE NAME

COPYRIGHT(C)2010,CSCECCNADRI

制图人	建筑		给排水		电气		动力		工艺	
	结构		暖通		电讯		总图		设备	

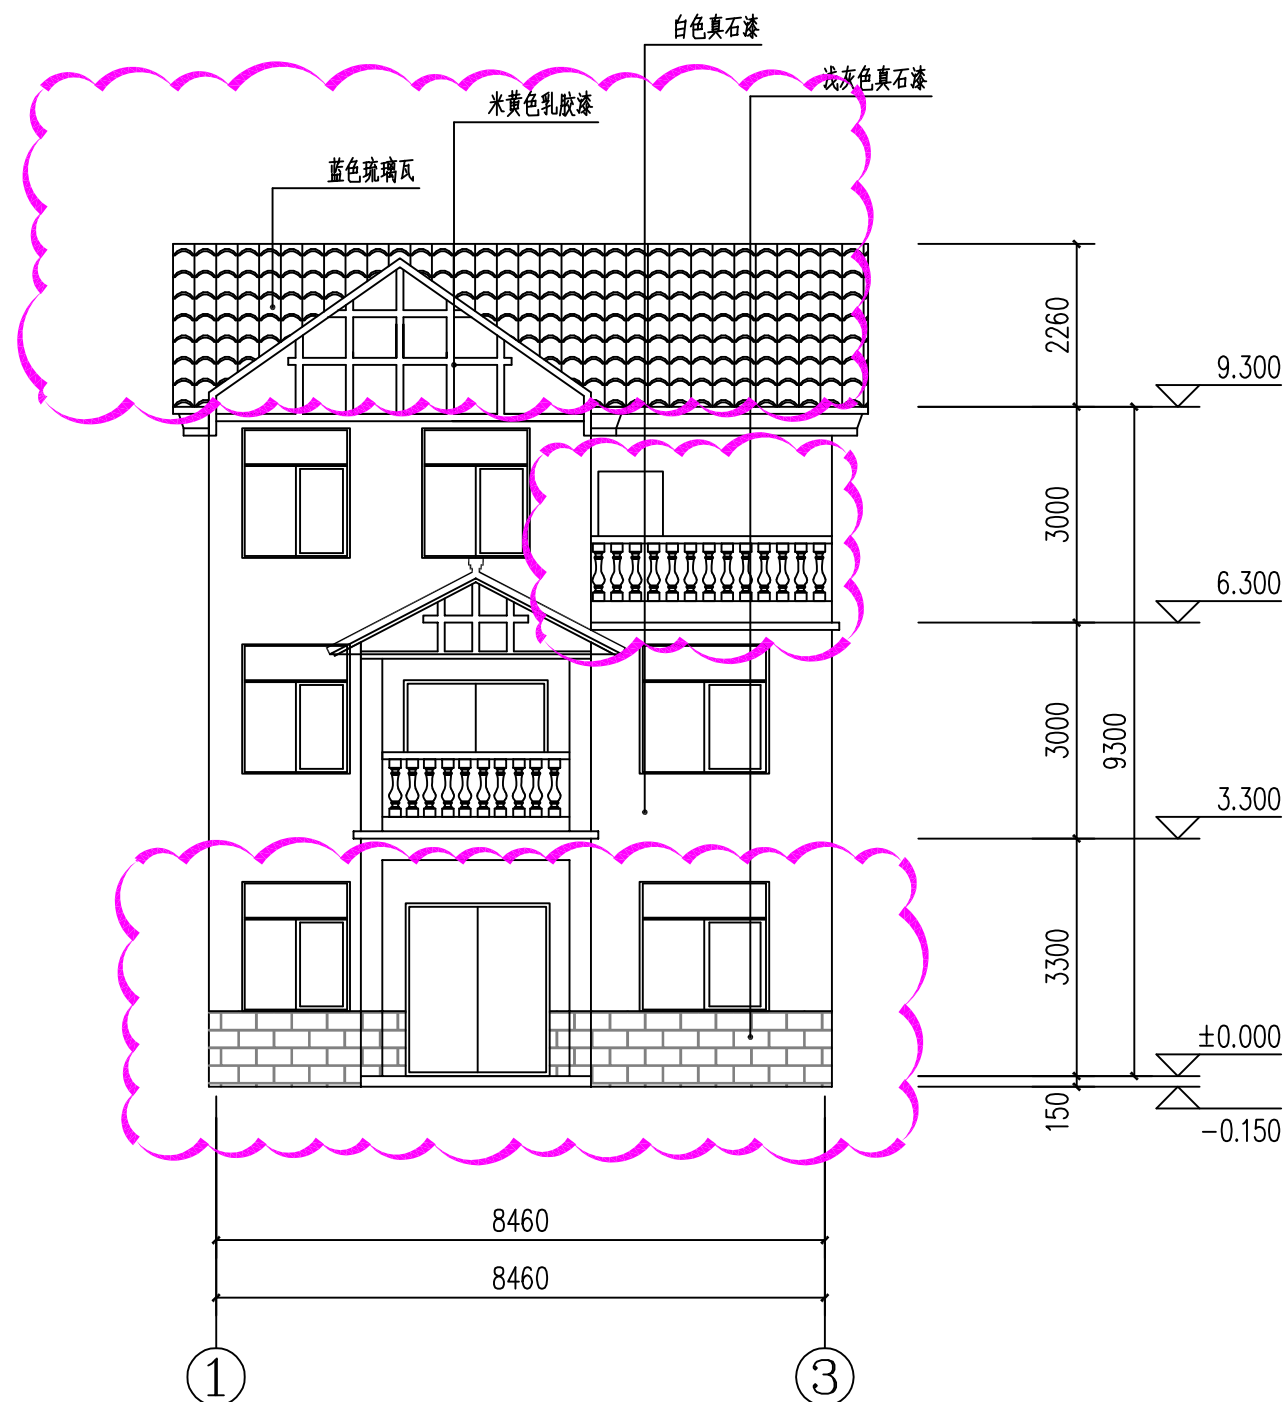

变更后①-③轴立面图 1:100

栏杆样式替换为葫芦形,一层青砖墙面变更为灰色真石漆墙裙,灰色琉璃瓦变更为蓝色琉璃瓦
室外台阶3步变更为1步

建筑设计单位:
ARCHITECTURE DESIGN



中庭国际设计有限公司

Zhongting International Design Co., Ltd

(证书编号: A444008576)

合作设计单位:
JOINTLY DESIGNED WITH

院出图章:
CNADRI PROJECT SEAL

注册执业章:
REGISTERED SEAL

本图纸须经建设、规划、消防等相关部门审批通过后方可作为正式施工图纸。

版本 REVISION	升版原因 CAUSE	升版日期 DATE
----------------	---------------	--------------

本图升版后,以最高版本为准

建设单位:
CLIENT

明溪县城关乡人民政府

项目:
PROJECT NAME

三峡移民安置小区

图名:
DRAWING TITLE

变更后1—3轴立面图

设计号:
PROJECT No.

项目总负责人 PROJECT DIRECTOR	史	石砾	史砾
审定人 AUTHORIZED BY	史	石砾	史砾
专业负责人 DISCIPLINE RESPONSIBLE BY	顾育青		顾育青
校对人 CHECKED BY	李国红		李国红
设计人 DESIGNED BY	梁婉雯		梁婉雯


图别: STATUS	方案	图号: DRAWING No.	10
---------------	----	--------------------	----

比例: SCALE	日期: DATE
	2024.05

文件名:
FILE NAME

工艺	设备
动力	能源
电气	通讯
给排水	暖通
建筑	结构
制图人	

建筑设计单位:
ARCHITECTURE DESIGN

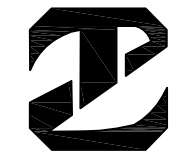

中庭国际设计有限公司
Zhongting International Design Co., Ltd

(证书编号: A444008576)

合作设计单位:
JOINTLY DESIGNED WITH

院出图章:
CNADRI PROJECT SEAL

注册执业章:
REGISTERED SEAL

本图纸须经建设、规划、消防等相关部门审批通过
后方可作为正式施工图纸。

版本 REVISION	升版原因 CAUSE	升版日期 DATE
----------------	---------------	--------------

本图升版后,以最高版本为准

建设单位:
CLIENT

明溪县城关乡人民政府

项目:
PROJECT NAME

三峡移民安置小区

图名:
DRAWING TITLE

变更前5-1轴立面图


设计号:
PROJECT No.

项目总负责人 PROJECT DIRECTOR	史磊	史磊
审定人 AUTHORIZED BY	史磊	史磊
专业负责人 DISCIPLINE RESPONSIBLE BY	顾育青	顾育青
校对 CHECKED BY	李国红	李国红
设计人 DESIGNED BY	梁婉雯	梁婉雯


图别: STATUS	方案	图号: DRAWING No.	11
---------------	----	--------------------	----

比例: SCALE		日期: DATE	2024.05
--------------	--	-------------	---------


文件名: FILE NAME	
-------------------	--

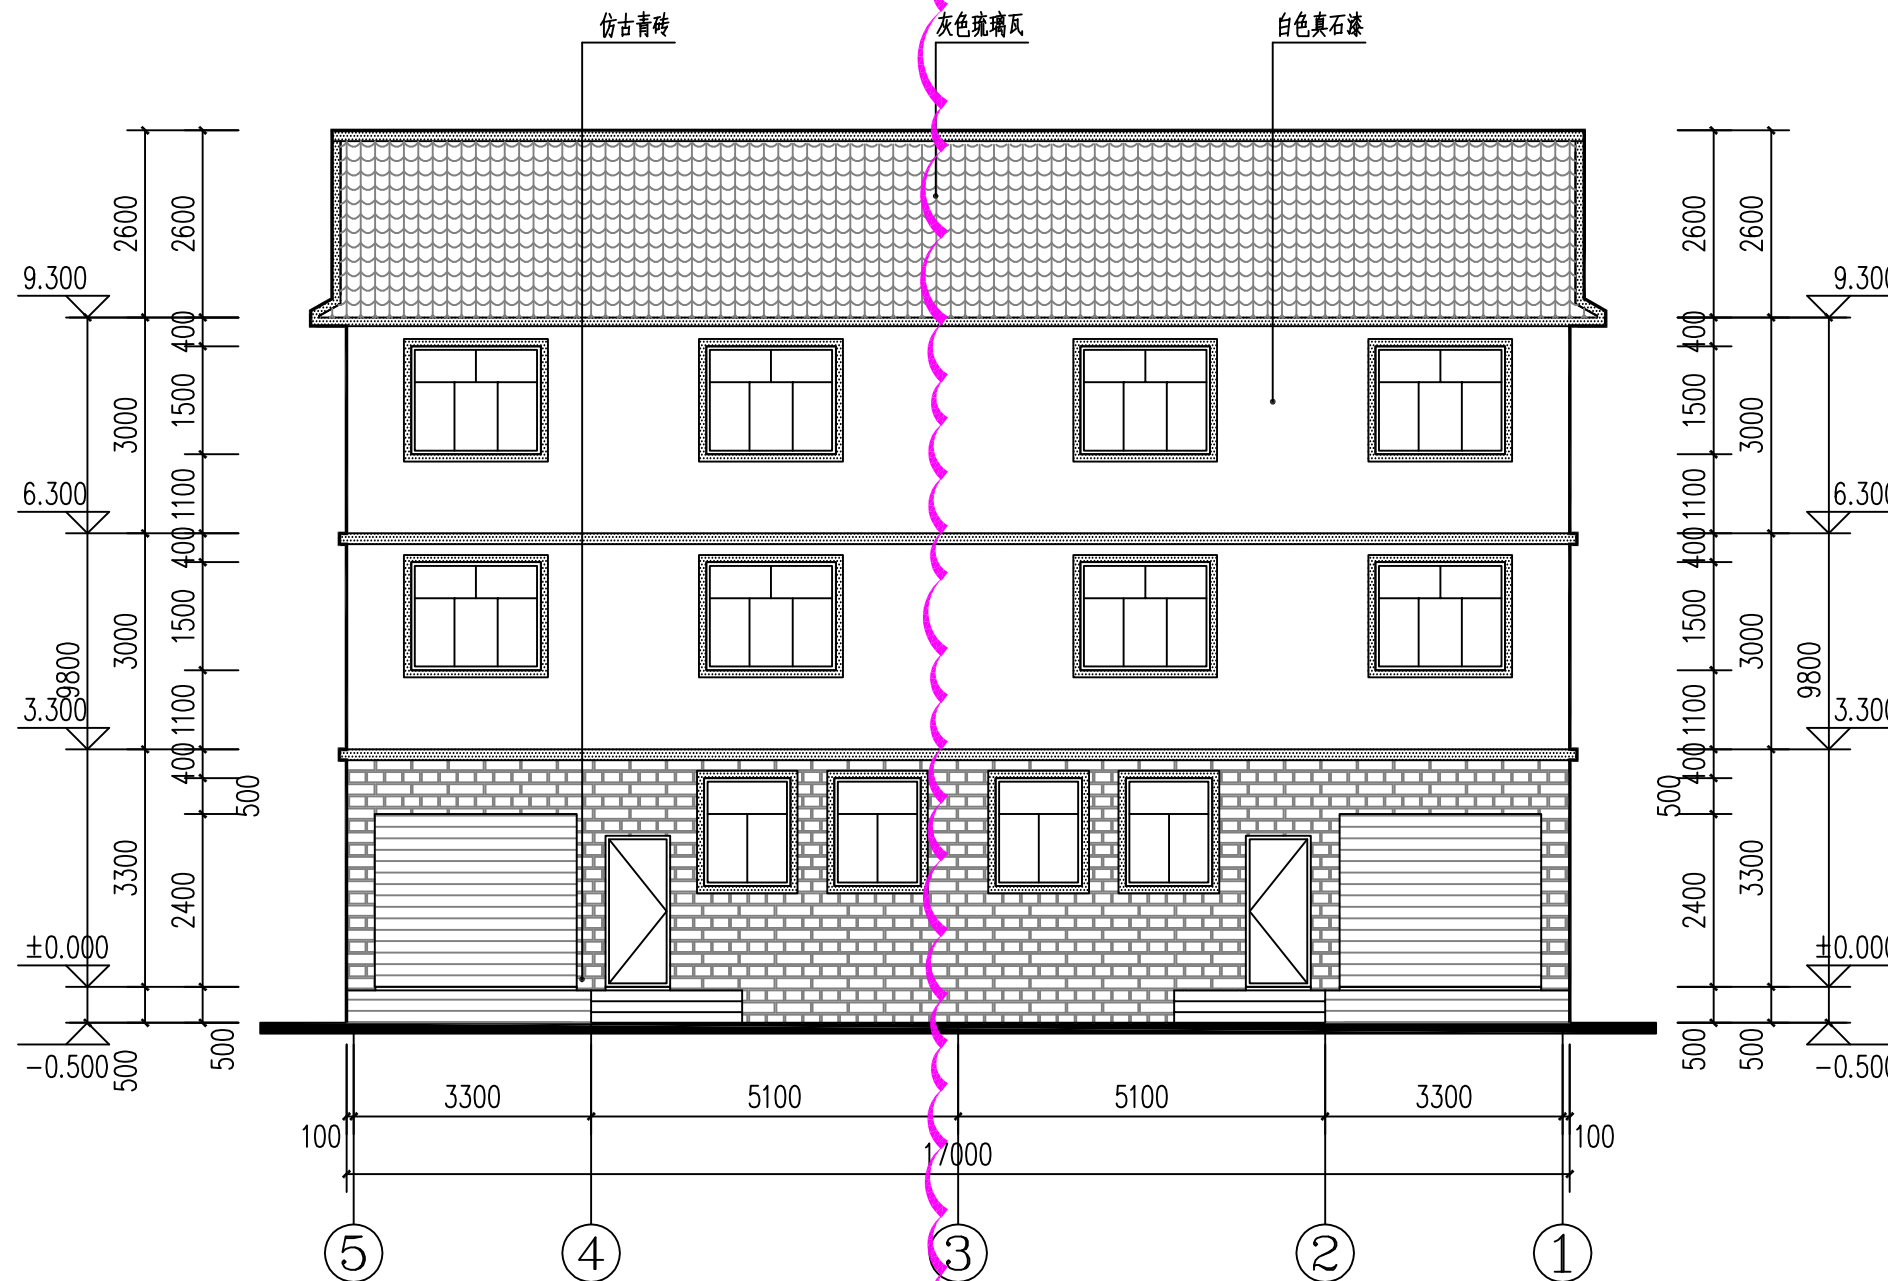

变更前5-1轴立面图 1:100

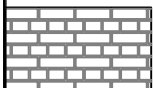


青砖面砖

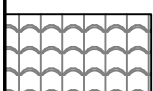

灰色琉璃瓦




灰色真石外墙漆

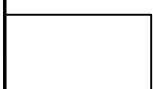

白色真石外墙漆


工艺	设备
动力	能源
电气	电讯
给排水	暖通
建筑	结构
制图人	

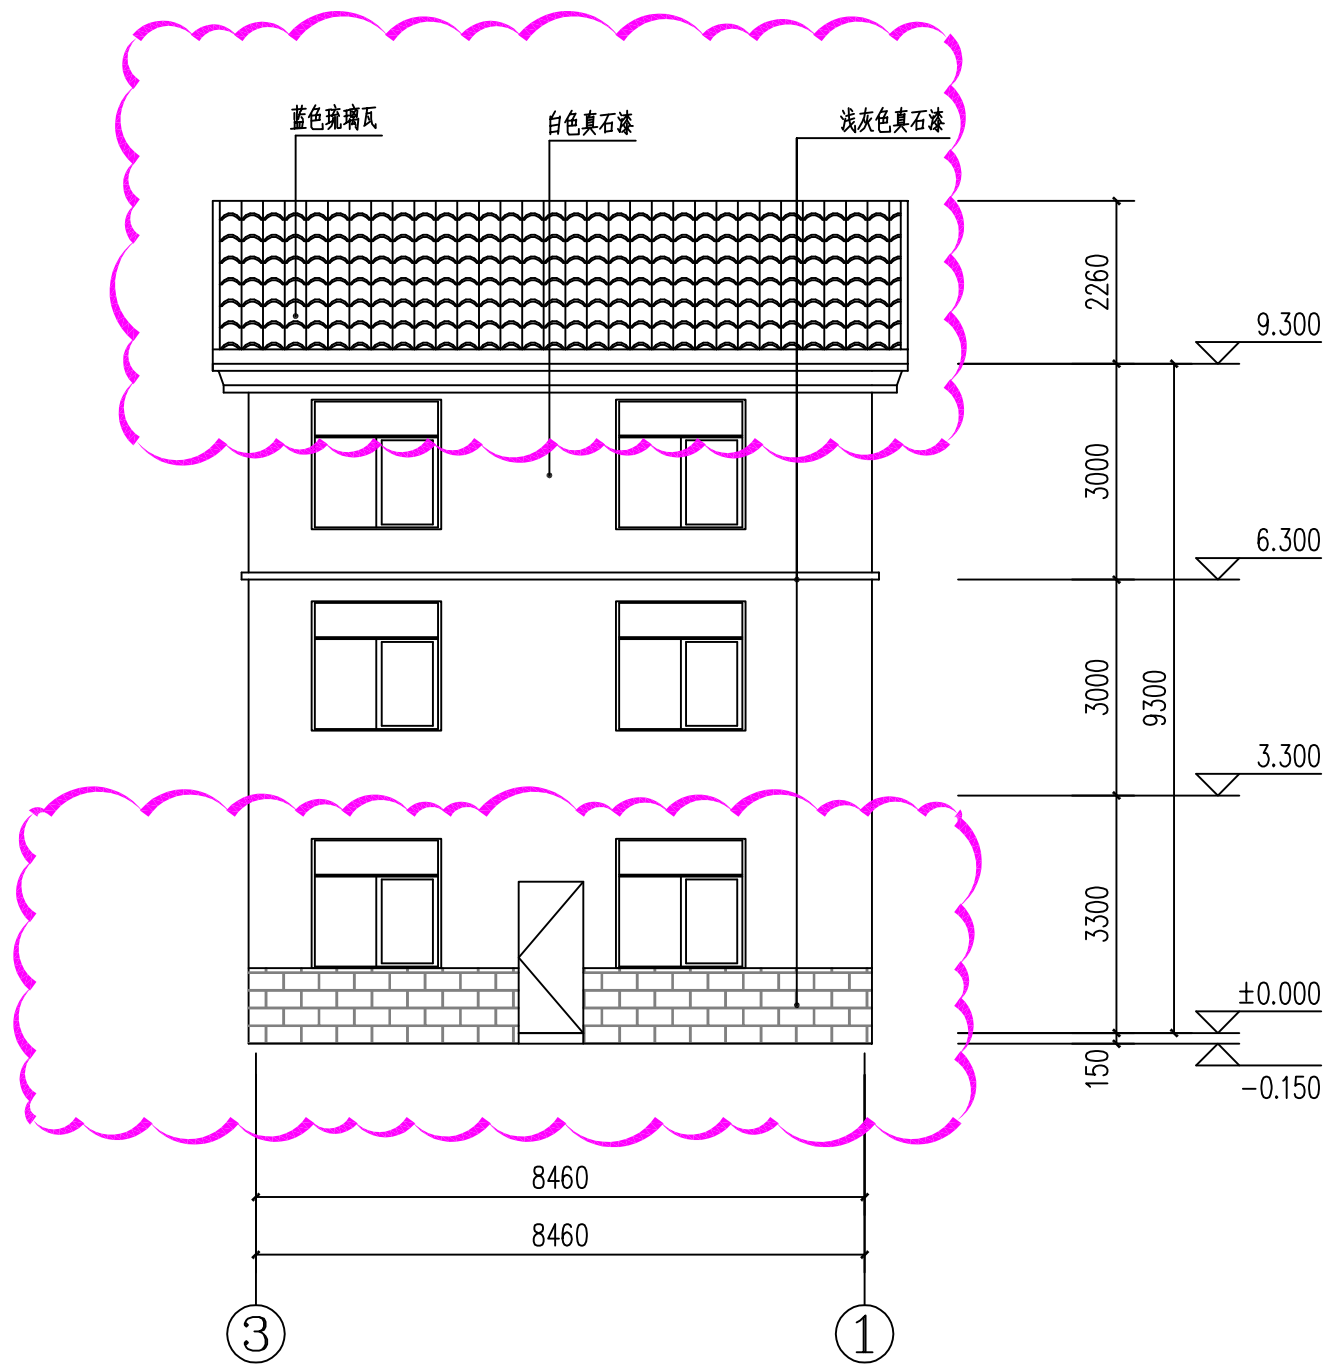

变更后③-①轴立面图 1:100

灰色琉璃瓦变更为蓝色琉璃瓦，一层青砖墙面变更为灰色真石漆墙裙
室外台阶3步变更为1步

建筑设计单位:
ARCHITECTURE DESIGN

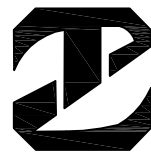

中庭国际设计有限公司

Zhongting International Design Co., Ltd

(证书编号: A444008576)

合作设计单位:
JOINTLY DESIGNED WITH

院出图章:
CNADRI PROJECT SEAL

注册执业章:
REGISTERED SEAL

本图纸须经建设、规划、消防等相关部门审批通过
后方可作为正式施工图纸。

版本 REVISION	升版原因 CAUSE	升版日期 DATE
----------------	---------------	--------------

本图升版后,以最高版本为准

建设单位:
CLIENT

明溪县城关乡人民政府

项目:
PROJECT NAME

三峡移民安置小区

图名:
DRAWING TITLE

变更后3-1轴立面图

设计号:
PROJECT No.


项目总负责人 PROJECT DIRECTOR	史磊	史磊
审定人 AUTHORIZED BY	史磊	史磊
专业负责人 DISCIPLINE RESPONSIBLE BY	顾育青	顾育青
校对 CHECKED BY	李国红	李国红
设计人 DESIGNED BY	梁婉雯	梁婉雯

图别: STATUS	方案	图号: DRAWING No.	12
---------------	----	--------------------	----

比例: SCALE		日期: DATE	2024.05
--------------	--	-------------	---------

文件名: FILE NAME	
-------------------	--


工艺	设备
动力	能源
电气	通讯
给排水	暖通
建筑	结构
制图人	

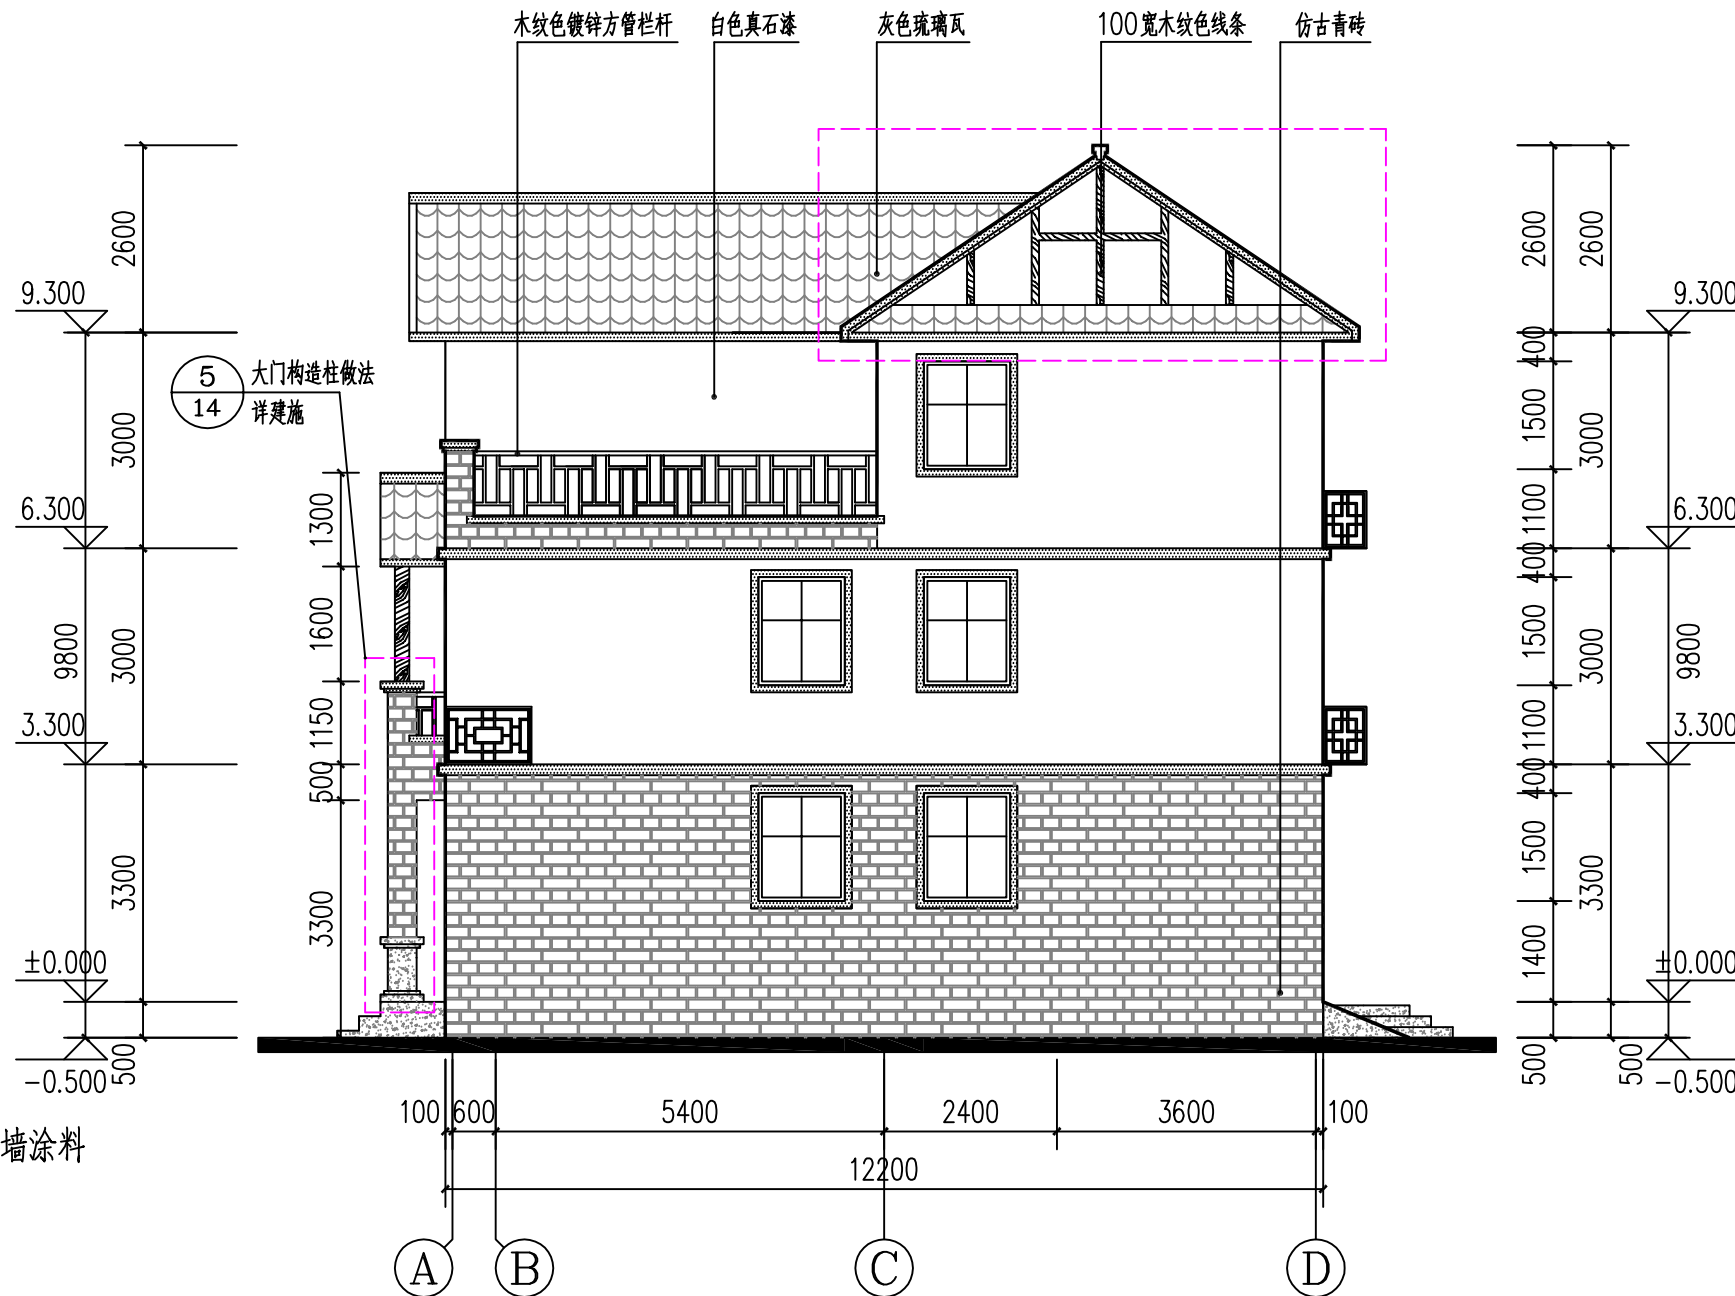


变更前(A)-(D)轴立面图 1:100



原木色外墙涂料

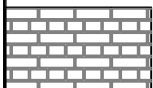


青砖面砖

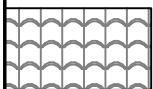

灰色琉璃瓦



灰色真石外墙漆

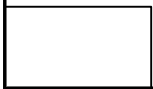

白色真石外墙漆

建筑设计单位:
ARCHITECTURE DESIGN



中庭国际设计有限公司
Zhongting International Design Co., Ltd

(证书编号: A444008576)

合作设计单位:
JOINTLY DESIGNED WITH

院出图章:
CNADRI PROJECT SEAL

注册执业章:
REGISTERED SEAL

本图纸须经建设、规划、消防等相关部门审批通过
后方可作为正式施工图纸。

版本 REVISION	升版原因 CAUSE	升版日期 DATE
----------------	---------------	--------------

本图升版后,以最高版本为准

建设单位:
CLIENT

明溪县城关乡人民政府

项目:
PROJECT NAME

三峡移民安置小区

图名:
DRAWING TITLE

变更前A-D轴立面图

设计号:
PROJECT No.


项目总负责人 PROJECT DIRECTOR	史磊	史磊
审定人 AUTHORIZED BY	史磊	史磊
专业负责人 DISCIPLINE RESPONSIBLE BY	顾育青	顾育青
校对 CHECKED BY	李国红	李国红
设计人 DESIGNED BY	梁婉雯	梁婉雯

图别: STATUS	方案	图号: DRAWING No.	13
---------------	----	--------------------	----

比例: SCALE		日期: DATE	2024.05
--------------	--	-------------	---------

文件名: FILE NAME	
-------------------	--


工艺	设备
动力	结构
电气	暖通
给排水	暖通
暖通	结构
制图人	

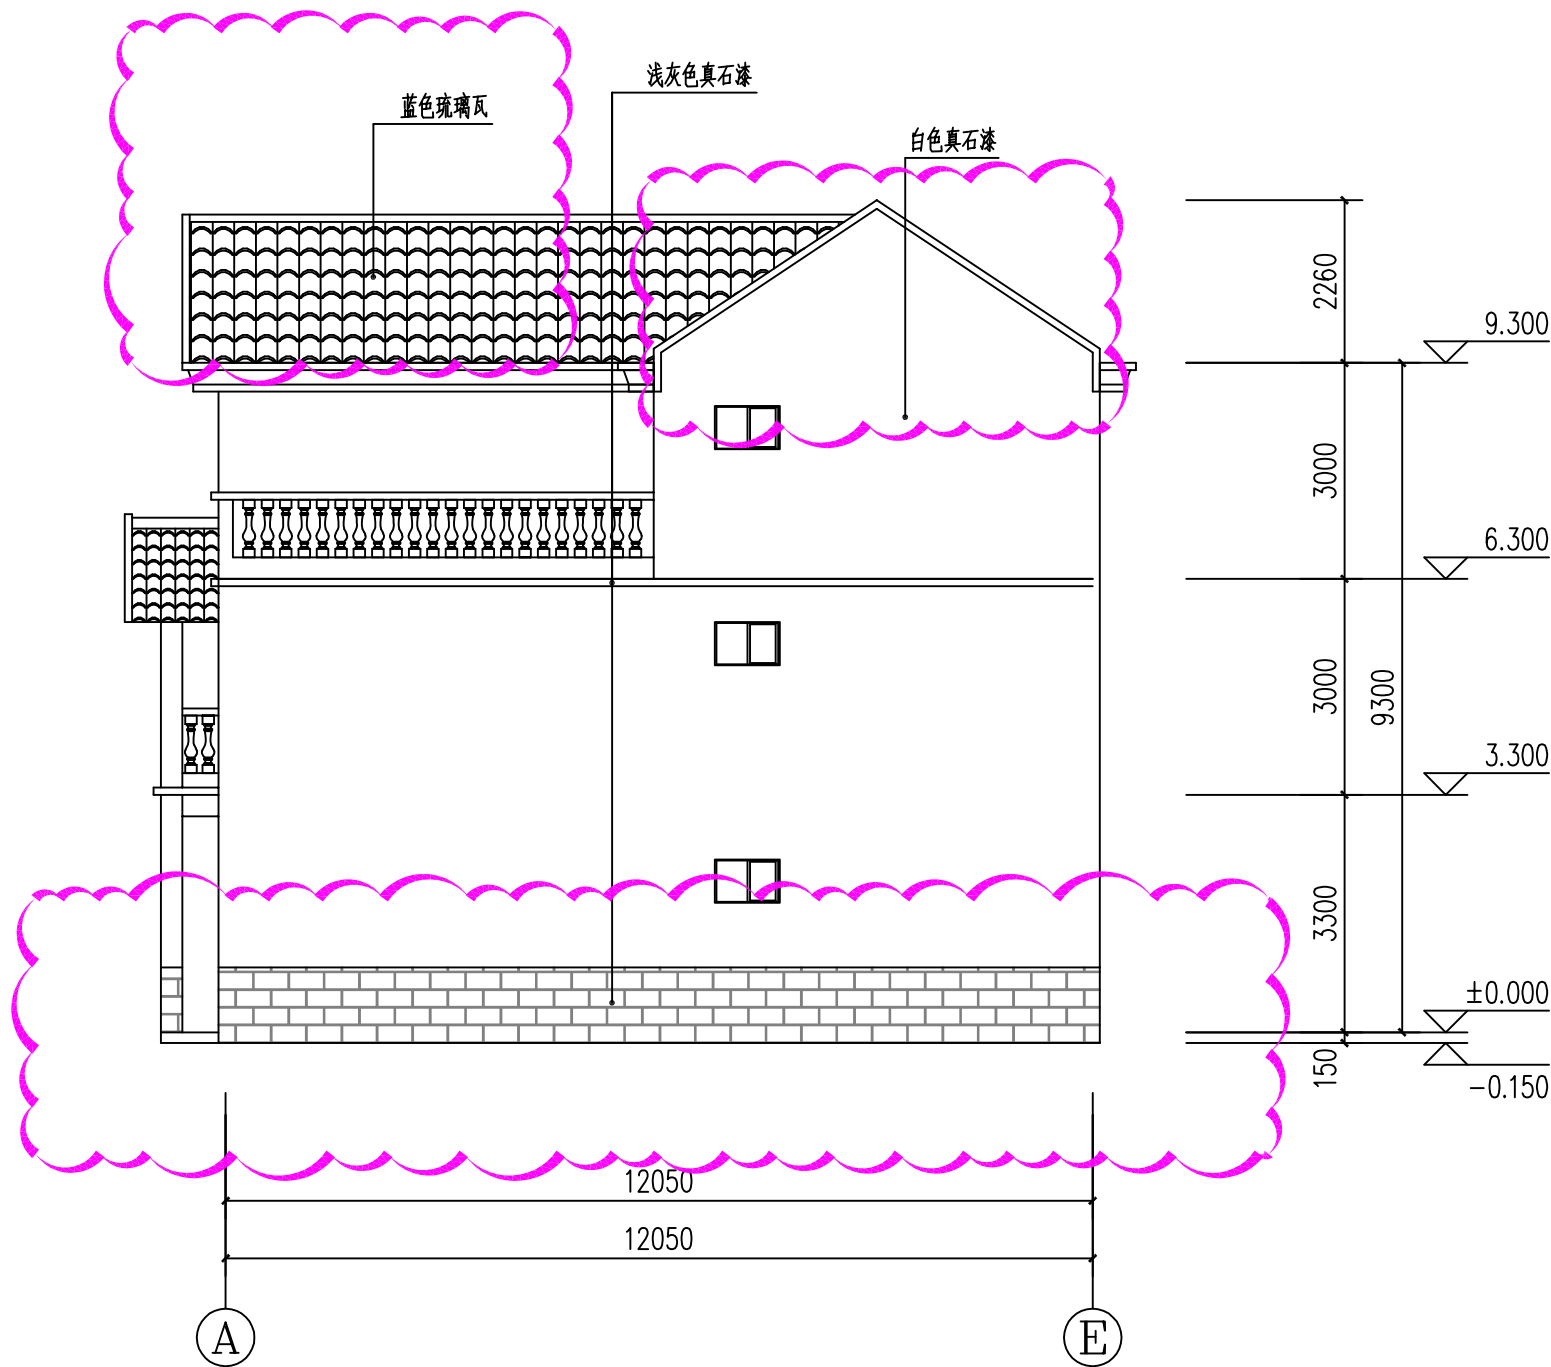

变更后A-E轴立面图 1:100

灰色琉璃瓦变更为蓝色琉璃瓦，一层青砖墙面变更为灰色真石漆墙裙，100宽木纹色线条取消
室外台阶3步变更为1步

建筑设计单位:
ARCHITECTURE DESIGN

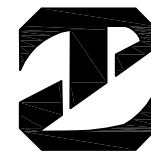

中庭国际设计有限公司

Zhongting International Design Co., Ltd

(证书编号: A444008576)

合作设计单位:
JOINTLY DESIGNED WITH

院出图章:
CNADRI PROJECT SEAL

注册执业章:
REGISTERED SEAL

本图纸须经建设、规划、消防等相关部门审批通过
后方可作为正式施工图纸。

版本 REVISION	升版原因 CAUSE	升版日期 DATE
----------------	---------------	--------------

本图升版后,以最高版本为准

建设单位:
CLIENT

明溪县城关乡人民政府

项目:
PROJECT NAME

三峡移民安置小区

图名:
DRAWING TITLE

变更后A-E轴立面图

设计号:
PROJECT No.

项目总负责人 PROJECT DIRECTOR	史磊	史磊
审定人 AUTHORIZED BY	史磊	史磊
专业负责人 DISCIPLINE RESPONSIBLE BY	顾育青	顾育青
校对 CHECKED BY	李国红	李国红
设计人 DESIGNED BY	梁婉雯	梁婉雯


图别: STATUS	方案	图号: DRAWING No.	14
---------------	----	--------------------	----

比例: SCALE		日期: DATE	2024.05
--------------	--	-------------	---------

文件名: FILE NAME	
-------------------	--

工艺	设备
动力	能源
电气	通讯
给排水	暖通
建筑	结构
制图人	

建筑设计单位:
ARCHITECTURE DESIGN

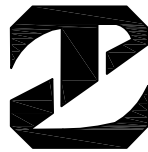

中庭国际设计有限公司
Zhongting International Design Co., Ltd

(证书编号: A444008576)

合作设计单位:
JOINTLY DESIGNED WITH

院出图章:
CNADRI PROJECT SEAL

注册执业章:
REGISTERED SEAL

本图纸须经建设、规划、消防等相关部门审批通过
后方可作为正式施工图纸。

版本 REVISION	升版原因 CAUSE	升版日期 DATE
----------------	---------------	--------------

本图升版后,以最高版本为准

建设单位:
CLIENT

明溪县城关乡人民政府

项目:
PROJECT NAME

三峡移民安置小区

图名:
DRAWING TITLE

变更前D—A轴立面图

设计号:
PROJECT No.

项目总负责人 PROJECT DIRECTOR	史磊	史磊
审定人 AUTHORIZED BY	史磊	史磊
专业负责人 DISCIPLINE RESPONSIBLE BY	顾育青	顾育青
校对 CHECKED BY	李国红	李国红
设计人 DESIGNED BY	梁婉雯	梁婉雯

图别: STATUS	方案	图号: DRAWING No.	15
---------------	----	--------------------	----

比例: SCALE		日期: DATE	2024.05
--------------	--	-------------	---------


文件名: FILE NAME	
-------------------	--




变更前D—A轴立面图 1:100



原木色外墙涂料

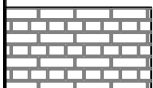


青砖面砖

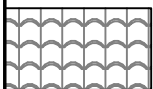

灰色琉璃瓦




灰色真石外墙漆

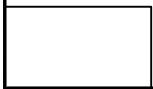

白色真石外墙漆

工艺	设备
动力	结构
电气	给排水
暖通	暖通
建筑	结构
制图人	

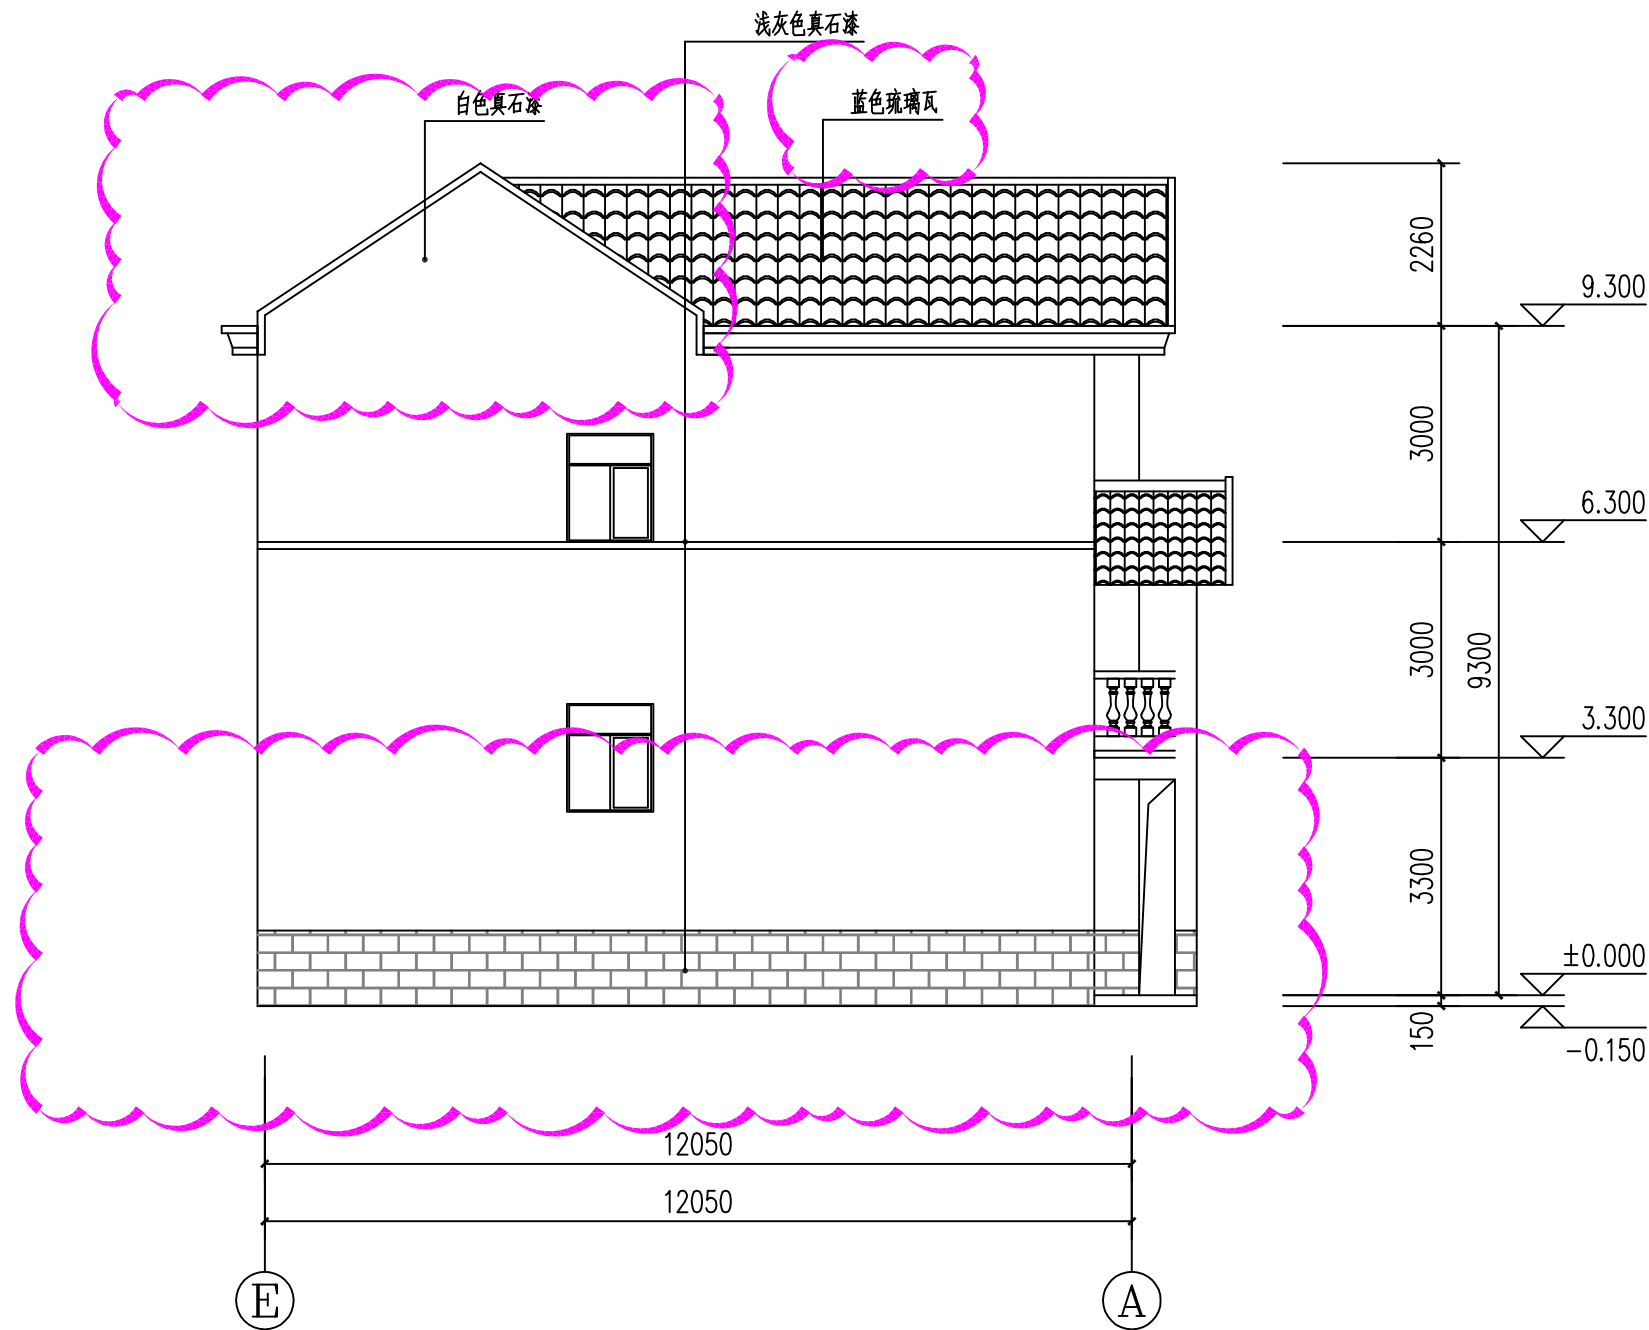

变更后(A)-(E)轴立面图 1:100

灰色琉璃瓦变更为蓝色琉璃瓦,一层青砖墙面变更为灰色真石漆墙裙,100宽木纹色线条取消
室外台阶3步变更为1步

建筑设计单位:
ARCHITECTURE DESIGN



中庭国际设计有限公司

Zhongting International Design Co., Ltd

(证书编号: A444008576)

合作设计单位:
JOINTLY DESIGNED WITH

院出图章:
CNADRI PROJECT SEAL

注册执业章:
REGISTERED SEAL

本图纸须经建设、规划、消防等相关部门审批通过
后方可作为正式施工图纸。

版本 REVISION	升版原因 CAUSE	升版日期 DATE
----------------	---------------	--------------

本图升版后,以最高版本为准

建设单位:
CLIENT

明溪县城关乡人民政府

项目:
PROJECT NAME

三峡移民安置小区

图名:
DRAWING TITLE

变更后A—E轴立面图

设计号:
PROJECT No.

项目总负责人 PROJECT DIRECTOR	史磊	史磊
审定人 AUTHORIZED BY	史磊	史磊
专业负责人 DISCIPLINE RESPONSIBLE BY	顾育青	顾育青
校对 CHECKED BY	李国红	李国红
设计人 DESIGNED BY	梁婉雯	梁婉雯

图别: STATUS	方案	图号: DRAWING No.	16
---------------	----	--------------------	----

比例: SCALE		日期: DATE	2024.05
--------------	--	-------------	---------

文件名: FILE NAME	
-------------------	--