


变更前

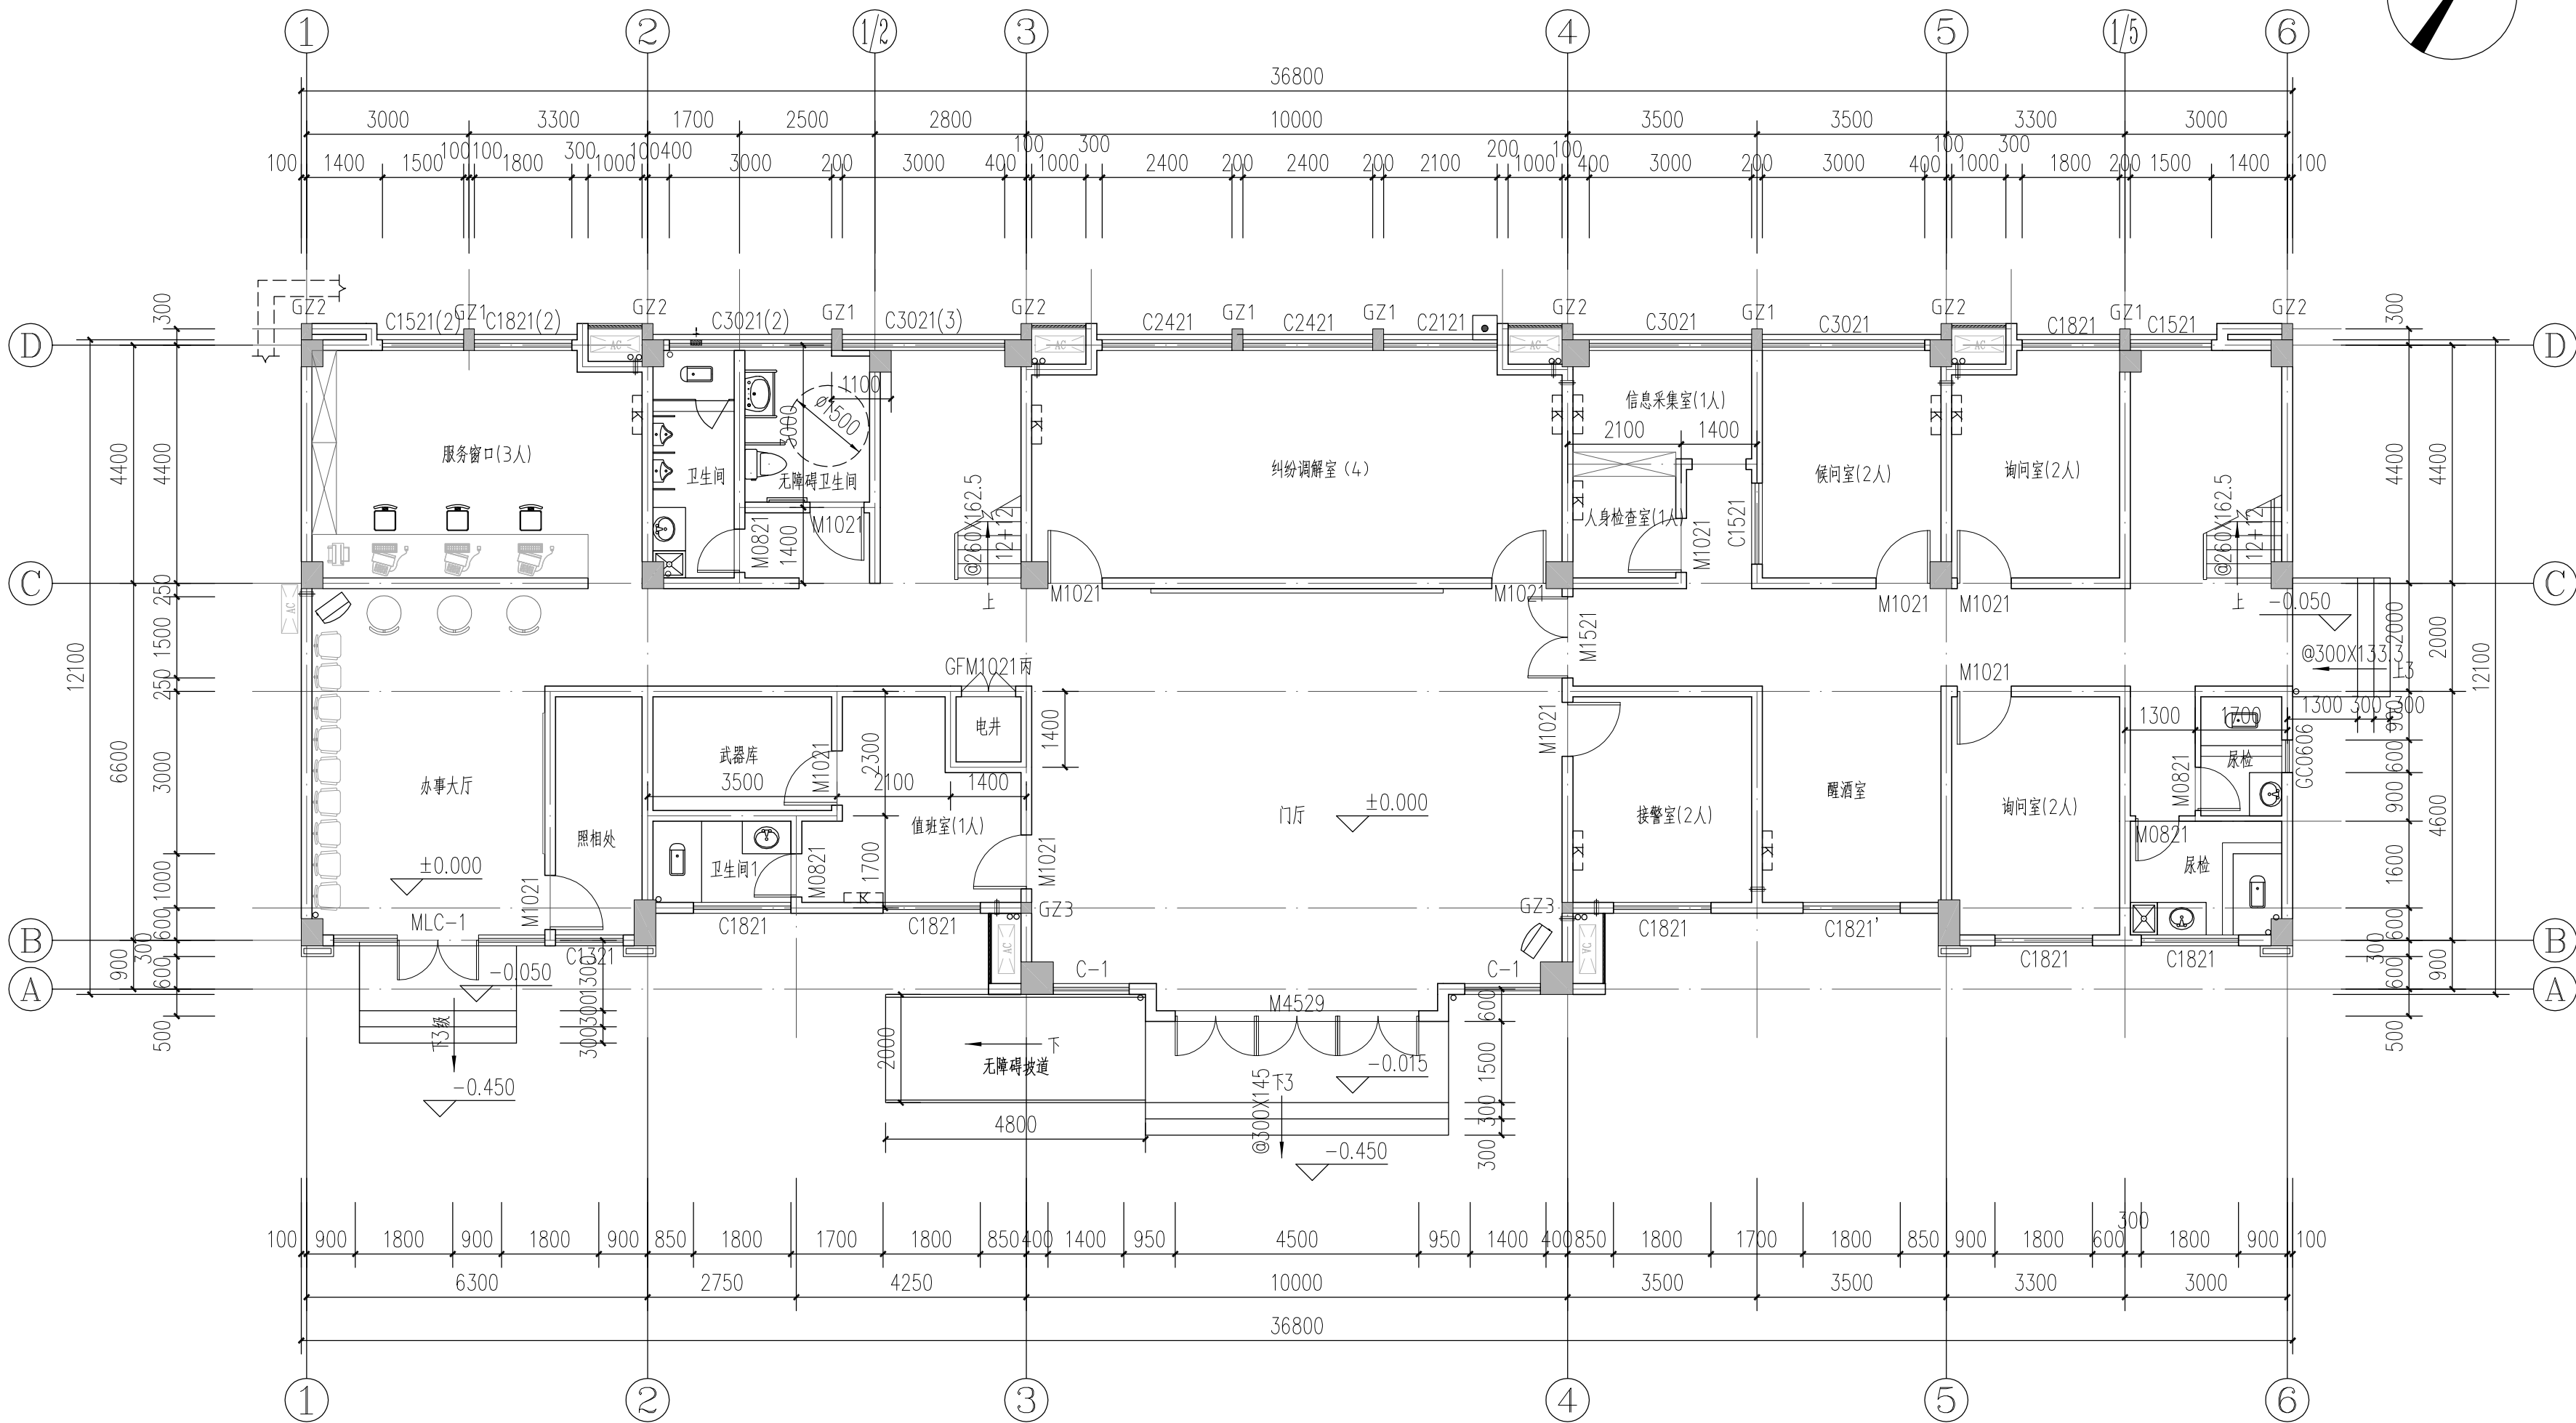

一层平面图 1:100 ±0.000

本层建筑面积：418.50平方米
占地面积：418.50平方米
本工程总建筑面积：1057.94平方米
本层使用人数18人

说明

- 1.内偏轴方向详施工图，砖墙净长度超过5M，中部均设墙厚X190mm抗震构造柱。
- 2.钢筋混凝土梁柱尺寸详见结施。
- 3.电表箱位置详电施。配电间墙体加设防辐射网及隔音网，详二装。
- 4.“▲”表示灭火器。做法详水专业图集。
- 5.卫生间、盥洗间、阳台标高比相应楼面低50mm。
- 6.“●”表示地漏，卫生间均向地漏方向找坡，坡度为0.50%，做法详水专业图集。
- 7.窗台高度详门窗表备注，窗垛小于300mm用素砼与柱或梁同浇注。
- 8.图中▨为耐火极限不低于2.00h的防火墙。
- 9.屋面外墙及雨披周边墙体底部设300mm高C20素砼挡水。
- 10.所有外墙、分户墙体除特别注明外均为190MM。
- 11.户内隔墙墙体厚度除特别注明外均为100MM，未注明墙垛为100MM，柱边不设门垛。
- 12.卫生间四周墙体素砼翻高300MM，地坪比所在楼层低50MM。
- 13.GZ1;200X400MM,GZ2;200X300MM,GZ3;200X200MM.GZ4;200X700MM
- 14.带■标记的窗户为消防救援窗，窗口玻璃应易于破碎，并在室外设置易于识别标志。

备注 | Comments

设计单位
DESIGN
INSTITUTE



广州博厦建筑设计研究院有限公司
GUANGZHOU BOSHA ARCHITECTURAL DESIGN
INSTITUTE CO., LTD.

证书
CERTIFICATE

建筑工程设计甲级
给水、排水、桥梁、道路、园林、人防工程设计乙级
证书编号：A244007828
城乡规划编制甲级资质证书编号：
[建]城规编（161384）

建设单位
Client

明溪县枫溪派出所

工程名称
Project Name

明溪县公安局枫溪派出所建设项目

子项名称
Sub-Project

工程编号
Project No.

SM2021SH(建)0116

子项编号
Sub-Project No.

审定
Approved by

黄永彦

审核
Verified by

阙礼明

项目负责人
Project manager

卢娟

专业负责人
Profession manager

卢娟

校对
Checked by

姚志华

设计
Designer

胡永锐

图纸名称
Drawing Title

一层平面图

专业
Discipline

建筑

版本
Version No.

01

比例
Scale

1:100

注册执业专用章


Stamp of Registration

单位出图专用章

Stamp of design unit

变更后

根据业主要求取消平开门

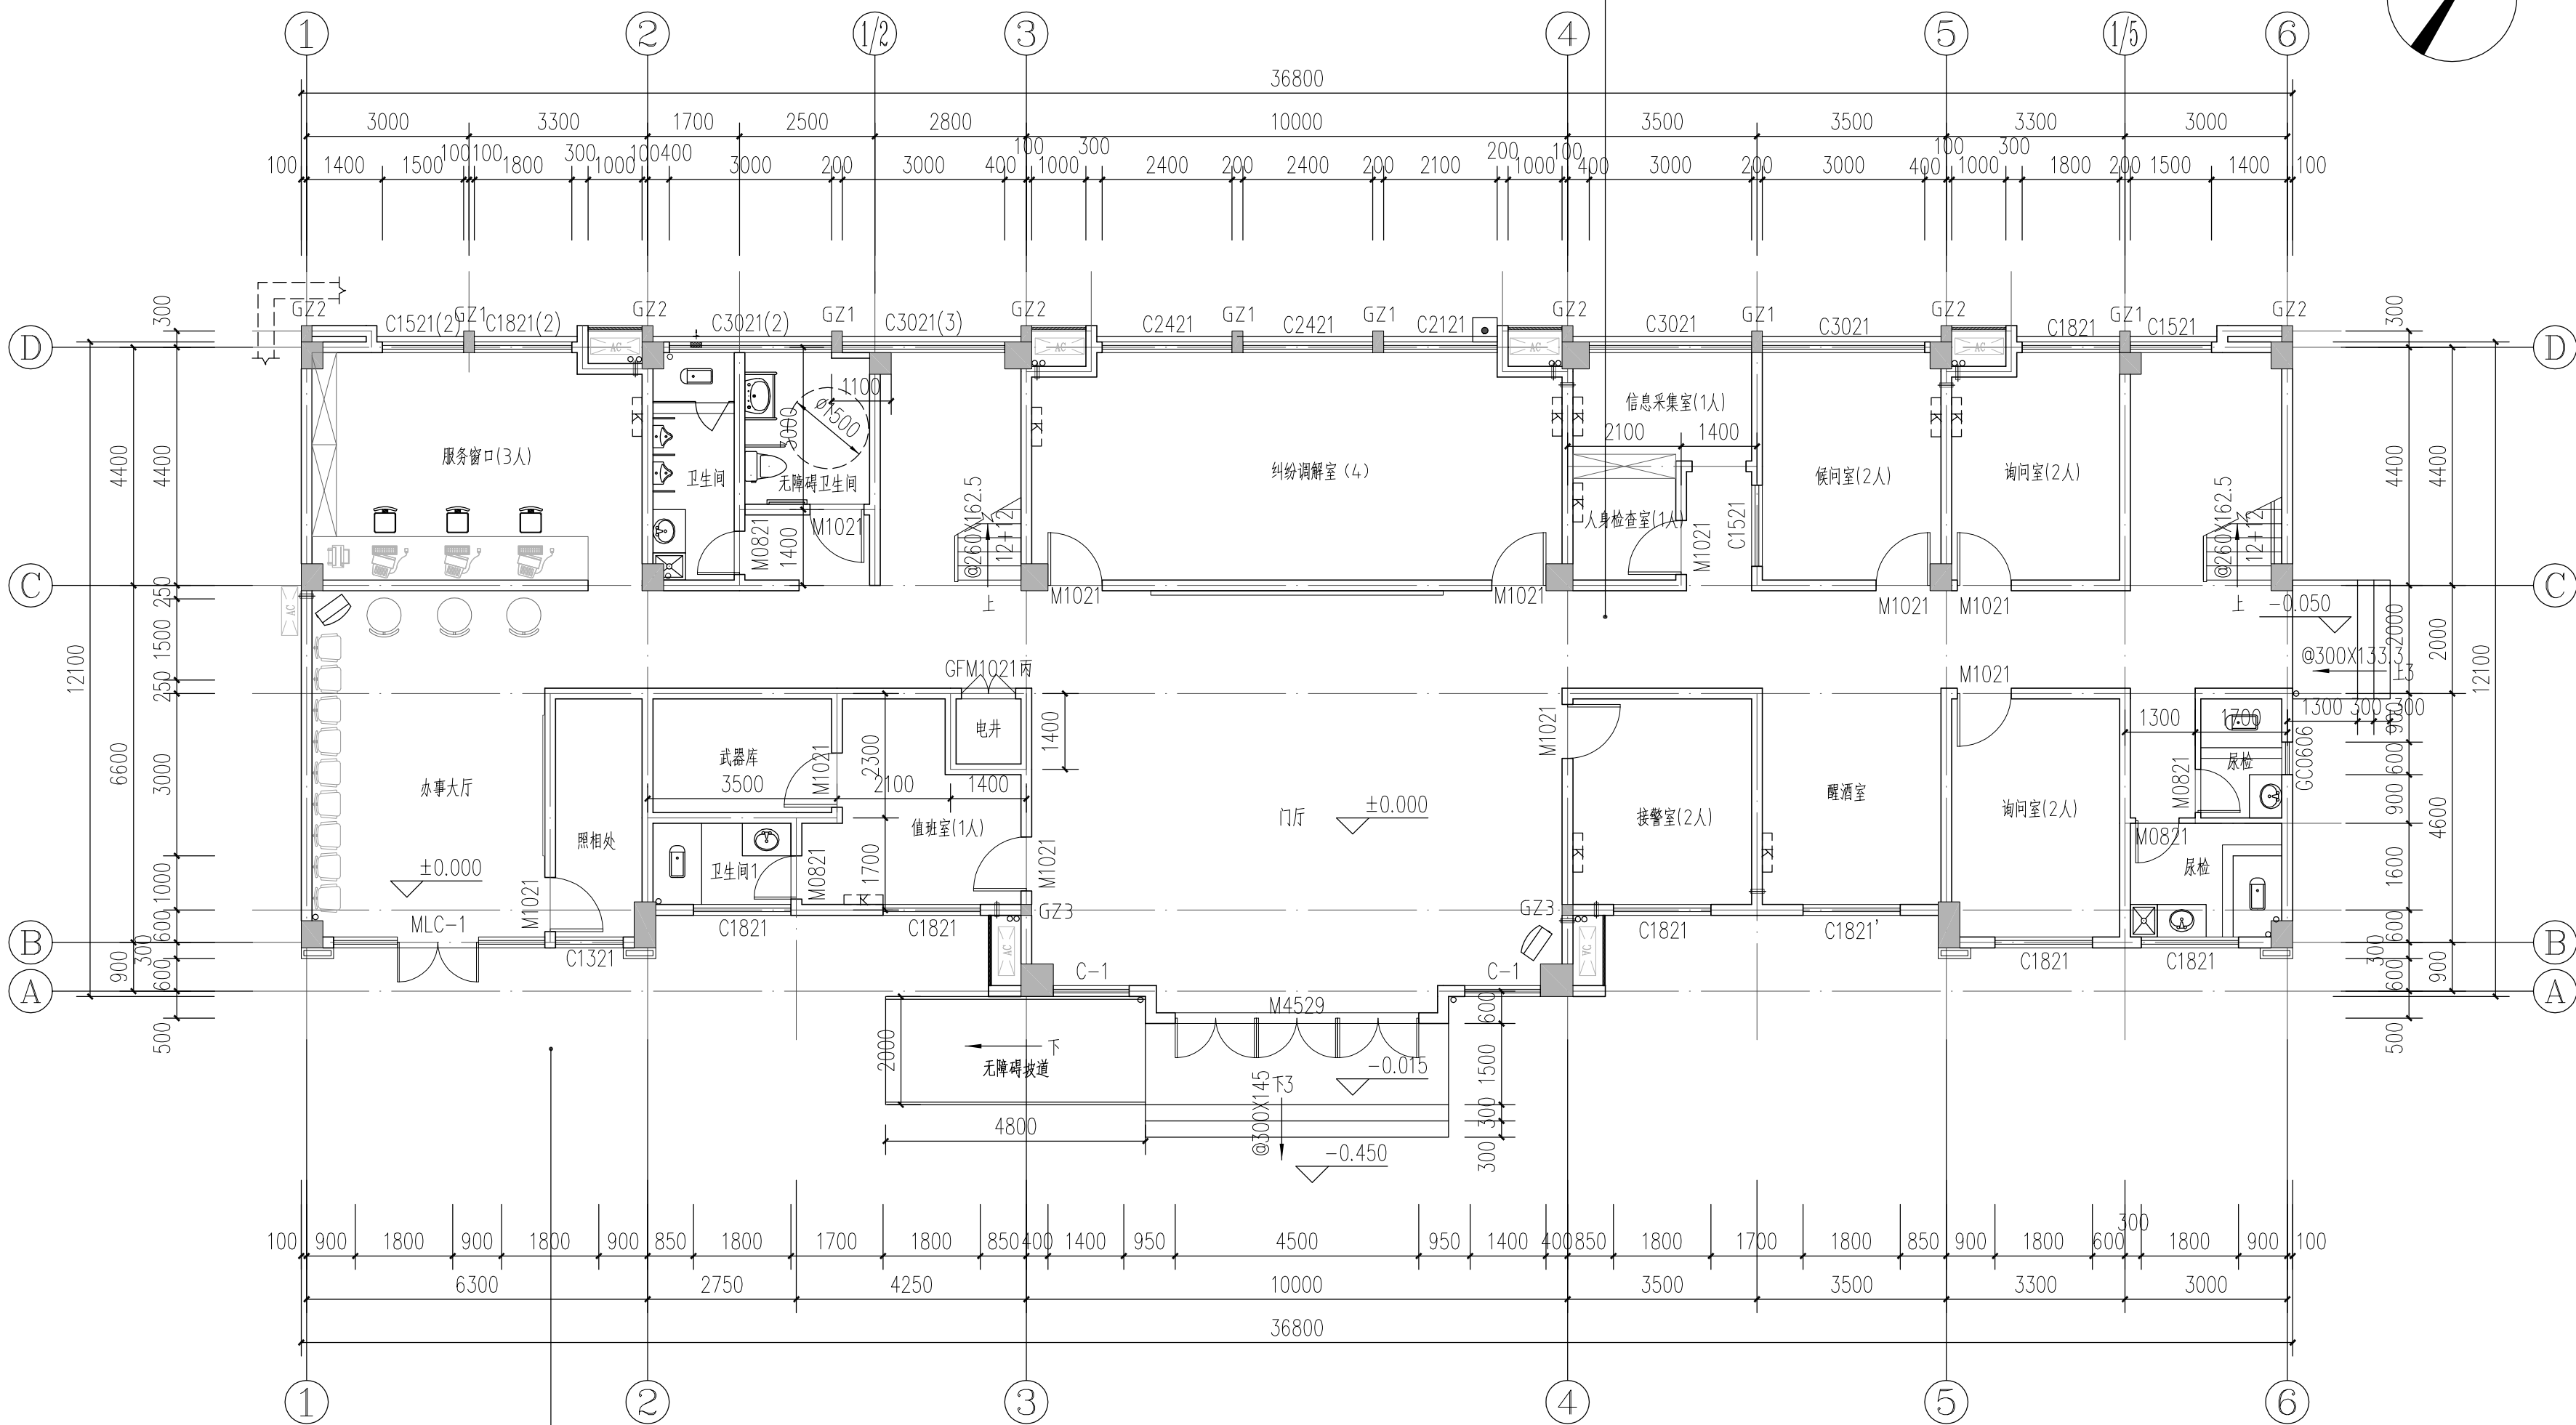

根据业主要求室外台阶取消

一层平面图 1:100 ±0.000

本层建筑面积：418.50平方米
占地面积：418.50平方米
本工程总建筑面积：1057.94平方米
本层使用人数18人

说明

- 1.内偏轴方向详施工图，砖墙净长度超过5M，中部均设墙厚X190mm抗震构造柱。
- 2.钢筋混凝土梁柱尺寸详见结施。
- 3.电表箱位置详电施。配电间墙体加设防辐射网及隔音网，详二装。
- 4.“▲”表示灭火器。做法详水专业图集。
- 5.卫生间、盥洗间、阳台标高比相应楼面低50mm。
- 6.“●”表示地漏。卫生间均向地漏方向找坡，坡度为0.50%，做法详水专业图集。
- 7.窗台高度详门窗表备注，窗垛小于300mm用素砼与柱或梁同浇注。
- 8.图中▨为耐火极限不低于2.00h的防火墙。
- 9.屋面外墙及雨披周边墙体底部设300mm高C20素砼挡水。
- 10.所有外墙、分户墙体除特别注明外均为190MM。
- 11.户内隔墙墙体厚度除特别注明外均为100MM，未注明墙垛为100MM，柱边不设门垛。
- 12.卫生间四周墙体素砼翻高300MM，地坪比所在楼层低50MM。
- 13.GZ1;200X400MM,GZ2;200X300MM,GZ3;200X200MM.GZ4;200X700MM
- 14.带■标记的窗户为消防救援窗，窗口玻璃应易于破碎，并在室外设置易于识别标志。

备注 | Comments

设计单位
DESIGN
INSTITUTE



广州博厦建筑设计研究院有限公司
GUANGZHOU BOSHA ARCHITECTURAL DESIGN
INSTITUTE CO., LTD.

证书
CERTIFICATE
建筑工程设计甲级
给水、排水、桥梁、道路、园林、人防工程设计乙级
证书编号：A244007828
城乡规划编制甲级资质证书编号：
[建]城规编（161384）

建设单位
Client
明溪县枫溪派出所

工程名称
Project Name
明溪县公安局枫溪派出所建设项目

子项名称
Sub-Project

工程编号
Project No.
SM2021SH(建)0116

审定
Approved by
黄永彦

审核
Verified by
阙礼明

项目负责人
Project manager
卢娟

专业负责人
Profession manager
卢娟

校对
Checked by
姚志华

设计
Designer
胡永锐

图纸名称
Drawing Title
一层平面图

专业
Discipline
建筑

版次
Version No.
01

比例
Scale
1:100

注册执业专用章
Stamp of Registration

单位出图专用章
Stamp of design unit

变更前

图例

	红线
	拟建建筑主体部分
	绿地
	出入口
	停车场
X=2975939.678 Y=515805.722	红线坐标
X=2975939.678 Y=515805.722	建筑角点坐标

技术经济指标

序号	项目	单位	数值
1	总用地面积	m ²	1616.50
2	建筑总面积	m ²	1057.94
3	地上计容建筑面积	m ²	1057.94
其中	办公楼计容面积	m ²	1057.94
4	总建筑占地面积	m ²	418.50
5	建筑密度	%	25.88
6	容积率	—	0.654
7	绿地面积	m ²	495.55
8	绿地率	%	30.66
9	停车位	—	8

道路断面图

北

备注 | Comments

设计单位
DESIGN
INSTITUTE



广州博厦建筑设计研究院有限公司
GUANGZHOU BOSHA ARCHITECTURAL DESIGN
INSTITUTE CO., LTD.

证书
CERTIFICATE
建筑工程设计甲级
给水、排水、桥梁、道路、园林、人防工程设计乙级
证书编号: A244007828
城乡规划编制甲级资质证书编号:
[建]城规编(161384)

建设单位 Client	明溪县枫溪派出所
工程名称 Project Name	明溪县公安局枫溪派出所建设项目

子项名称 Sub-Project	
工程编号 Project No.	SM2021SH(建)0116
子项编号 Sub-Project No.	

审定 Approved by	黄永彦	黄永彦
审核 Verified by	阙礼明	阙礼明

项目负责人 Project manager	卢娟	卢娟
--------------------------	----	----

专业负责人 Profession manager	卢娟	卢娟
-----------------------------	----	----

校对 Checked by	姚志华	姚志华
------------------	-----	-----

设计 Designer	胡永锐	胡永锐
----------------	-----	-----

图纸名称 Drawing Title	总平面布置图		
专业 Discipline	建筑	阶段 Stage	施工图
版本 Version No.	01	图号 Drawing No.	ZP-01
比例 Scale	1:100	日期 Date	2021.12

注册执业专用章 | Stamp of Registration

单位出图专用章 | Stamp of design unit

总平面设计说明:

- 1: 本图根据建设方提供的方案图及现状资料绘制, 经建设方确认无误后, 方可报有关单位审批审查。
- 2: 图中坐标: 建筑角点坐标为建筑外框线坐标, 道路坐标为指道路中心线交点。
- 3: 本图所注标高为黄海高程系。
- 4: 本图道路横断面见示意图, 横坡坡度为2.0%。地面排水坡度不应小于0.2%。
- 5: 路面上所有井口必须和路面标高相协调, 不得高出路面, 井盖均刷沥青漆防锈。
- 6: 图中尺寸以米计, 坡度以‰计。
- 7: 现场应经放样测绘单位核对无误后方可开槽施工。
- 8: 本工程的室外道路、市政管线、景观设计均由业主另行委托设计, 二次设计不得改变建筑物标高及消防车道的设置和道路主要设计标高, 室外所有无障碍设施(包括坡道、道口、车位等)应按《城市道路和建筑无障碍设计规范》GJ50-2001要求实施。二次设计需经原设计人认可方可施工。
- 9: 化粪池定位详水施, 道路雨水定位详道路设计水施。
- 10: 相邻台地间高差大于1.5m时, 应在挡土墙或坡比值大于0.5的护坡顶面加设安全防护设施, 做法参国标12J003(二)。
- 11: 区内道路与绿地, 铺地之间采用平道牙, 以利于消防车通行, 做法参国标12J003(三)。
- 12: 非机动车停车位设置遮阳防雨的车棚, 非机动车棚做法详12J003-E17, 非机动车车架做法详12J-E20。

总平面图 1:300

变更后

图例

	红线
	拟建建筑主体部分
	绿地
	出入口
	停车场
X=2975939.678 Y=515805.722	红线坐标
X=2975939.678 Y=515805.722	建筑角点坐标

技术经济指标

序号	项目	单位	数值
1	总用地面积	m ²	1616.50
2	建筑总面积	m ²	1057.94
3	地上计容建筑面积	m ²	1057.94
	其中 办公楼计容面积	m ²	1057.94
4	总建筑占地面积	m ²	418.50
5	建筑密度	%	25.88
6	容积率	—	0.654
7	绿地面积	m ²	495.55
8	绿地率	%	30.66
9	停车位	—	8

道路断面图

北

地形图高程和现场实际高程有偏差
根据现场高程进行调整

非机动车停车区更换位置

根据业主要求室外台阶取消

根据业主要求

非机动车停车区更换位置

总平面图 1:300

总平面设计说明:

- 1: 本图根据建设方提供的方案图及现状资料绘制, 经建设方确认无误后, 方可报有关单位审批审查。
- 2: 图中坐标: 建筑角点坐标为建筑外框线坐标, 道路坐标为指道路中心线交点。
- 3: 本图所注标高为黄海高程系。
- 4: 本图道路横断面见示意图, 横坡坡度为2.0%。地面排水坡度不应小于0.2%。
- 5: 路面上所有井口必须和路面标高相协调, 不得高出路面, 井盖均刷沥青漆防锈。
- 6: 图中尺寸以米计, 坡度以%计。
- 7: 现场应经放样测绘单位核对无误后方可开槽施工。
- 8: 本工程的室外道路、市政管线、景观设计均由业主另行委托设计, 二次设计不得改变建筑物标高及消防车道的设计和道路主要设计标高, 室外所有无障碍设施(包括坡道、道口、车位等)应按《城市道路和建筑无障碍设计规范》GJ50-2001要求实施。二次设计需经原设计人认可方可施工。
- 9: 化粪池定位详水施, 道路雨水定位详道路设计水施。
- 10: 相邻台地间高差大于1.5m时, 应在挡土墙或坡比值大于0.5的护坡顶面加设安全防护设施, 做法参国标12J003。
- 11: 区内道路与绿地、铺地之间采用平道牙, 以利于消防通行, 做法参国标12J003。
- 12: 非机动车停车位设置遮阳防雨的车棚, 非机动车棚做法详12J003-E17, 非机动车架做法详12J-E20。

备注 | Comments

设计单位
DESIGN
INSTITUTE



广州博厦建筑设计研究院有限公司
GUANGZHOU BOSHA ARCHITECTURAL DESIGN
INSTITUTE CO., LTD.

证书
CERTIFICATE
建筑工程设计甲级
给水、排水、桥梁、道路、园林、人防工程设计乙级
证书编号: A244007828
城乡规划编制甲级资质证书编号:
[建]城规编(161384)

建设单位 Client	明溪县枫溪派出所		
工程名称 Project Name	明溪县公安局枫溪派出所建设项目		
子项名称 Sub-Project			
工程编号 Project No.	SM2021SH(建)0116	子项编号 Sub-Project No.	
审定 Approved by	黄永彦	审核 Verified by	阙礼明
项目负责人 Project manager	卢娟	专业负责人 Profession manager	卢娟
校对 Checked by	姚志华	设计 Designer	胡永锐

图纸名称 Drawing Title	总布置平面图		
专业 Discipline	建筑	阶段 Stage	施工图
版次 Version No.	01	图号 Drawing No.	ZP-01
比例 Scale	1:100	日期 Date	2021.12

注册执业专用章 | Stamp of Registration

单位出图专用章 | Stamp of design unit