

明溪县河滨南路道路工程（向西延伸至消防大队段）

方案变更前后对比图


中远交科设计咨询有限公司

2025年10月

建设工程设计方案变更内容说明

- 1、道路A线人行道(桩号K0+060)，调整人行道。变更原因：优化道路行车视野。
- 2、道路C线(环卫站正门)新增行车坡道及台阶。变更原因：保障周边居民出行。

原道路方案平面图

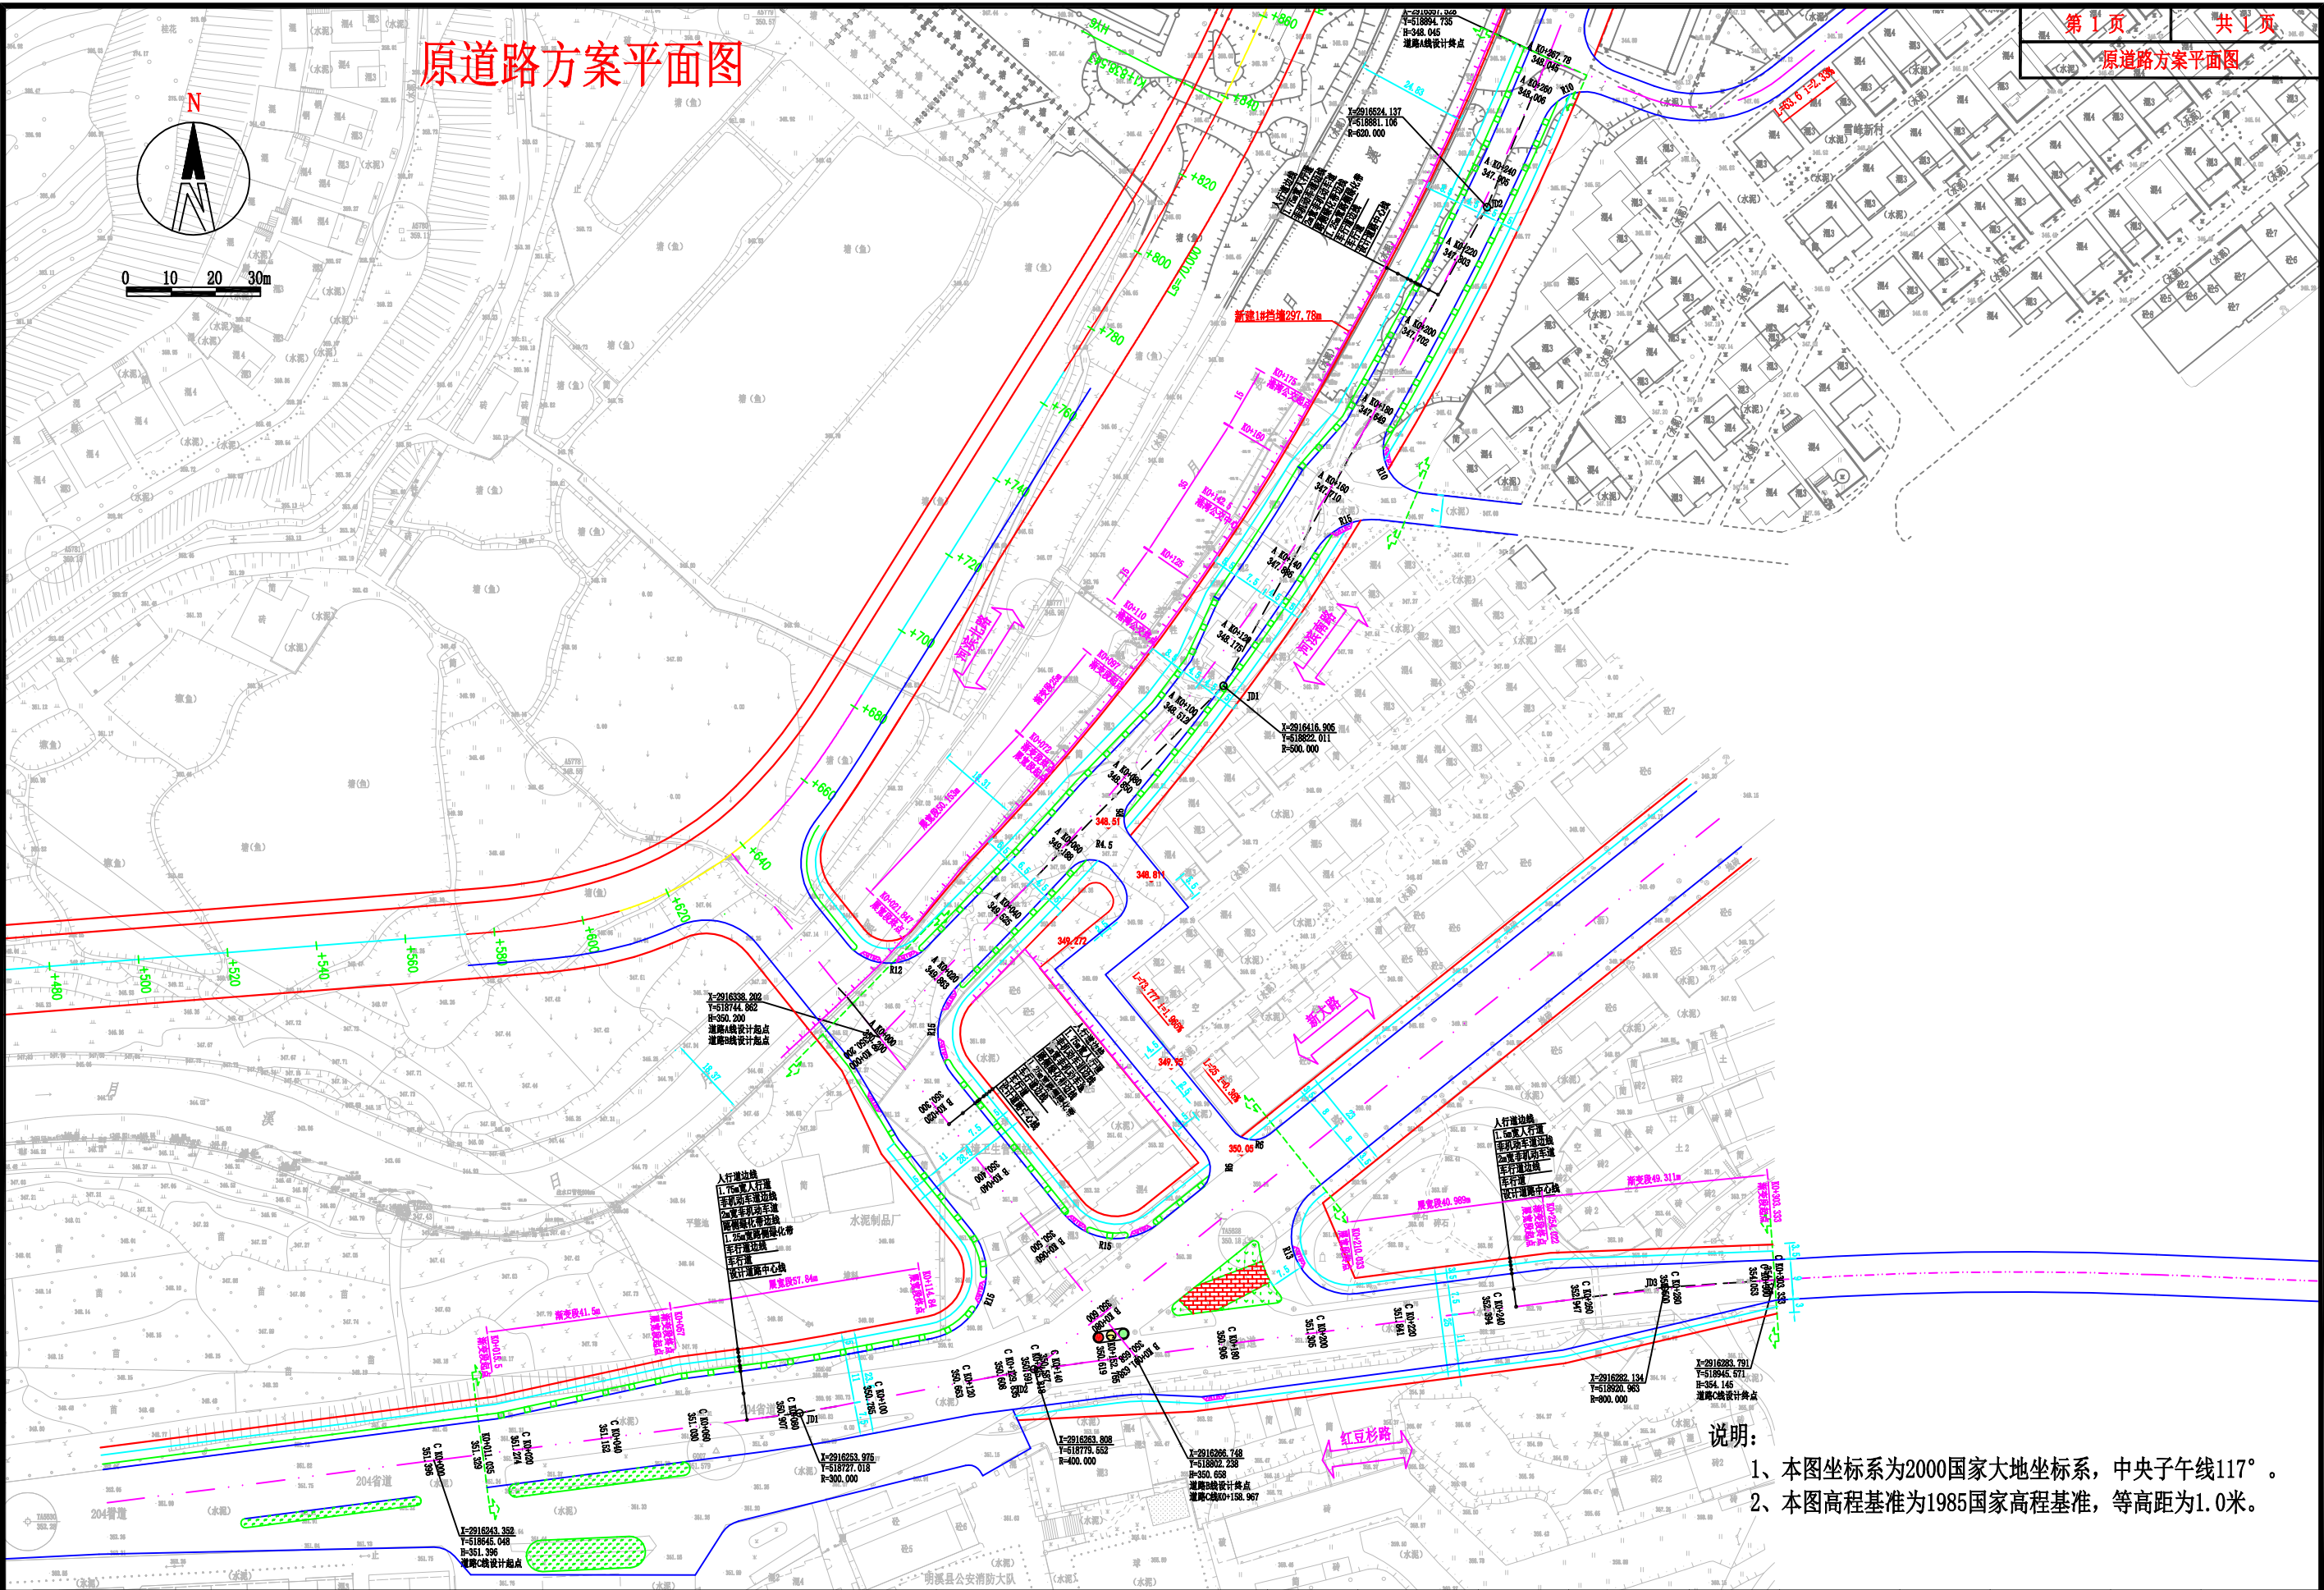

说明:

- 1、本图坐标系为2000国家大地坐标系, 中央子午线117°。
- 2、本图高程基准为1985国家高程基准, 等高距为1.0米。



中远交科设计咨询有限公司
ZhongYuan Transportation Technology Design Consulting Co., Ltd



项目: 明溪县河滨南路道路工程(向西延伸至消防大队段)

图名: 原道路方案平面图

设计: 设计 复核: 审核: 专业: 日期: 2025.10

设计阶段: 施工图设计 图号: DL-01

修改后道路方案平面图

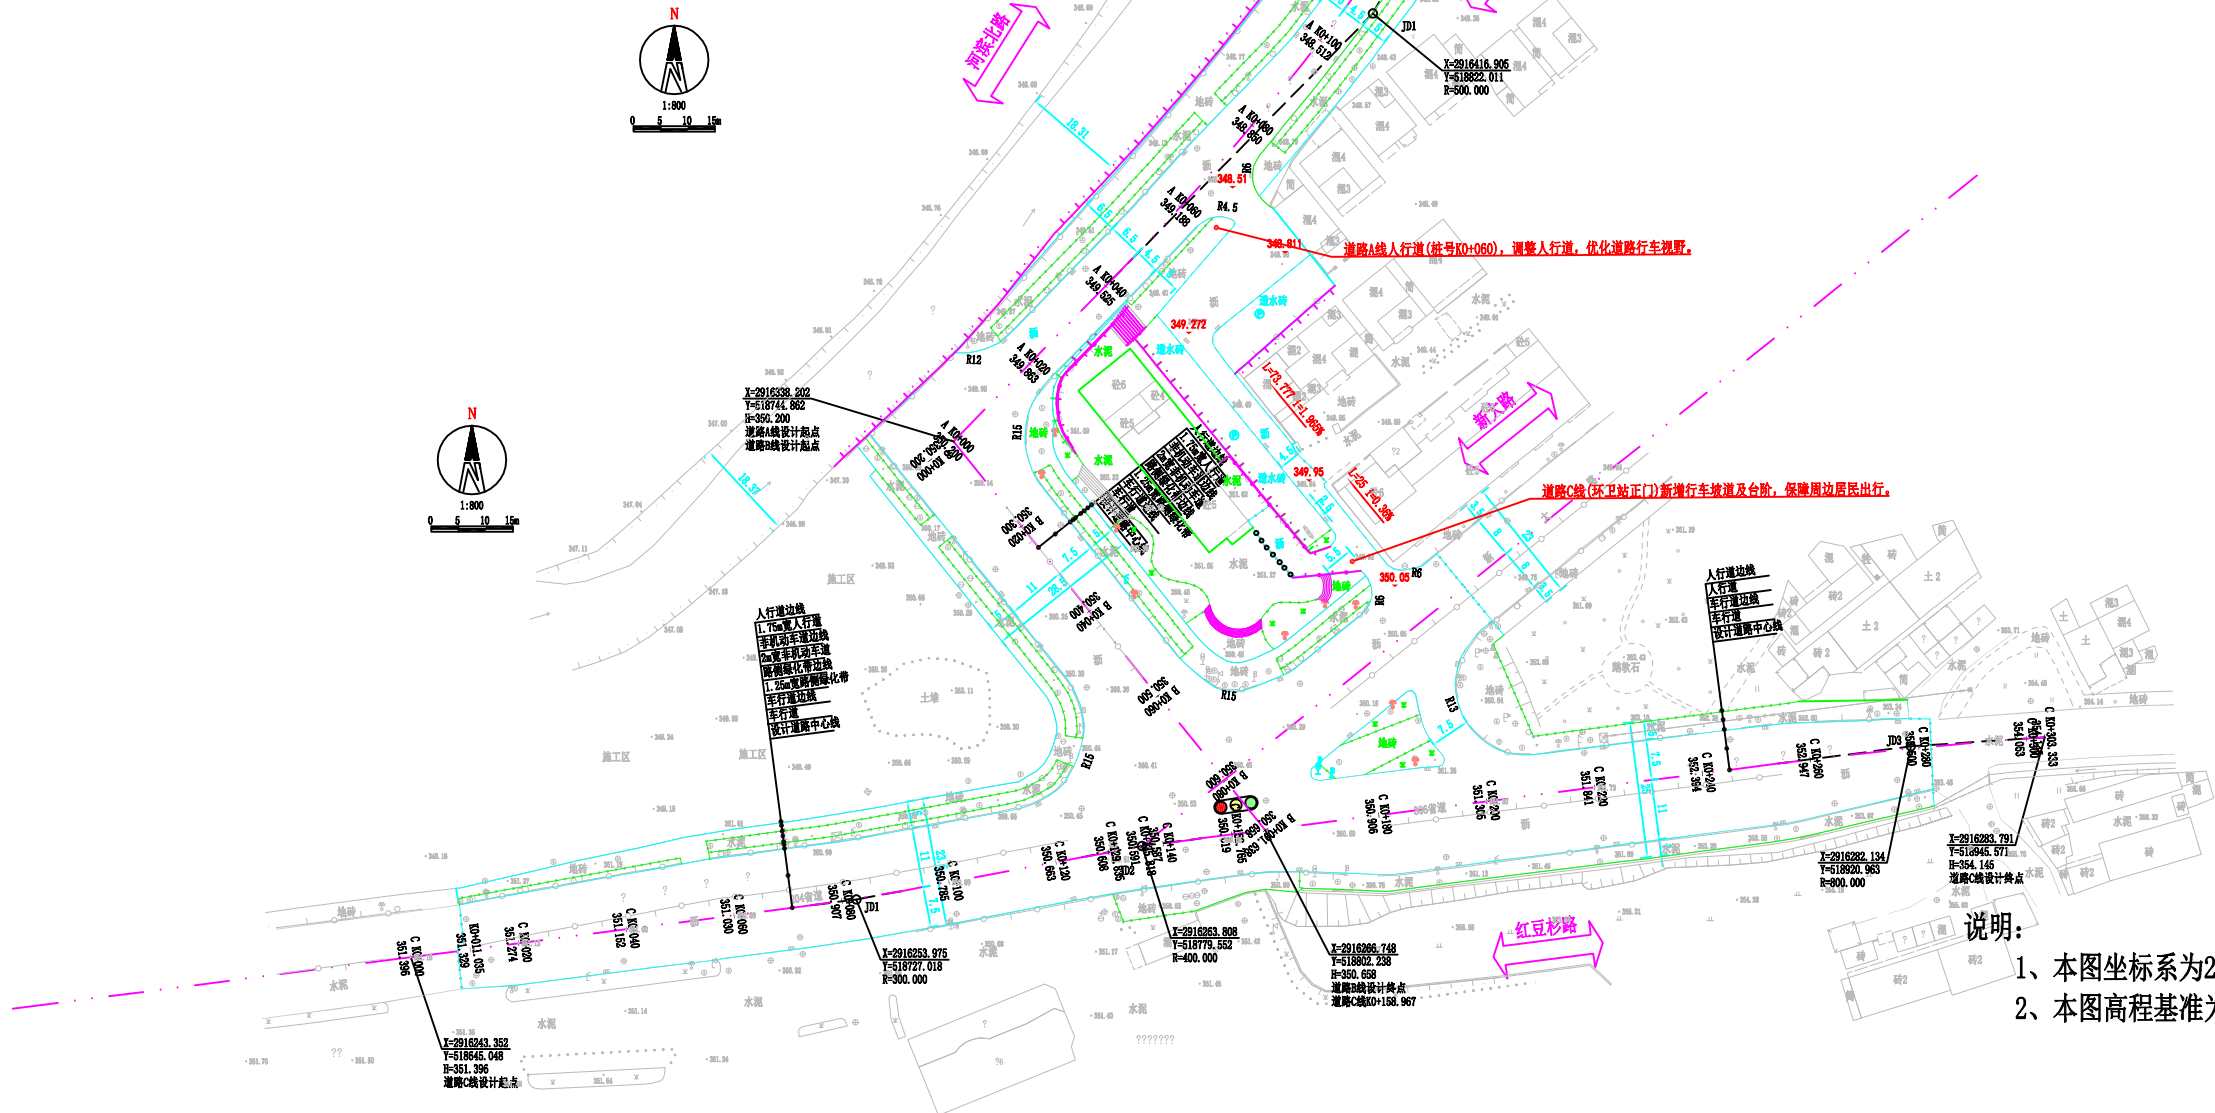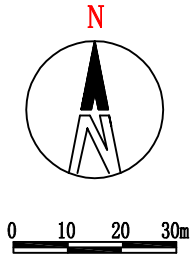

说明:
1、本图坐标系为2000国家大地坐标系, 中央子午线117°。
2、本图高程基准为1985国家高程基准, 等高距为1.0米。