

明溪经济开发区A区南北道路（盈梓-龙舜） 建设项目

变更图设计

第一册 共一册



浙江新苑建筑设计有限公司

二〇二四年八月

明溪经济开发区A区南北道路（盈梓-龙舜） 建设项目

变更图设计

第一册 共一册

项目编号：

项目负责人：张永水

证书等级：市政行业(道路工程)专业乙级

技术负责人：

证书编号：A233009684

院长：

发证机关：中华人民共和国住房和城乡建设部

浙江新苑建筑设计有限公司

二〇二四年八月



工程设计资质证书

企业名称：浙江新苑建筑设计有限公司

注册地址：浙江省衢州市衢江区振兴东路699号306室

营业执照注册号：91330825704625957X

注册资本：300 万元

法定代表人：陈嘉明

技术负责人：潘海芬

经济性质：其他有限责任公司

证书编号：A233009684

有效期：2021年 12月 03日

资质类别及等级：市政行业（给水工程、排水工程、道路工程）专业乙级；
风景园林工程设计专项乙级；

至 2025年 12月 22日



浙江政务服务网





统一社会信用代码

91330825704625957X (1/10)

营业执照

(副本)



扫描二维码登录“国家企业信用信息公示系统”了解更多登记、备案、许可、监管信息

名称 浙江新苑建筑设计有限公司

类型 其他有限责任公司

法定代表人 陈嘉明

经营范围 许可项目：建设工程设计；国土空间规划编制；建设工程监理(依法须经批准的项目，经相关部门批准后方可开展经营活动，具体经营项目以审批结果为准)。一般项目：规划设计管理；专业设计服务；工程管理服务(除依法须经批准的项目外，凭营业执照依法自主开展经营活动)。

注册资本 叁佰万元整

成立日期 1988年01月29日

住所 浙江省衢州市衢江区振兴东路699号306室

登记机关



2024年06月06日


明溪经济开发区A区南北道路(盈梓-龙舜)建设项目 变更说明

一、变更原因：


根据使用需求，现场实际情况，对原报批方案进行局部调整。

二、变更内容：

- 1、规划一路、规划三路人行道。（变更原因：根据业主需求变更）
- 2、规划一路污水管道。（变更原因：污水进行明管化）
- 3、规划一路起点进行局部调整（变更原因：规划一路起点右侧，因加油站不能迁移，路线交叉口进行调整。）
- 4、规划三路起点进行局部调整（变更原因：规划三路与规划二路交口暂未实施。）
- 5、规划一、三路设计标高（变更原因：规划一、三路，因现场实际情况设计标高进行调整。）
- 6、涵洞口接至规划一路雨水管道（变更原因：因地块原因，涵洞口排入雨水管道进行调整）
- 7、电力管道进行调整（变更原因：电力管道因现场实际情况进行调整。）
- 8、通信管道进行调整（变更原因：通信管道因现场实际情况进行调整。）

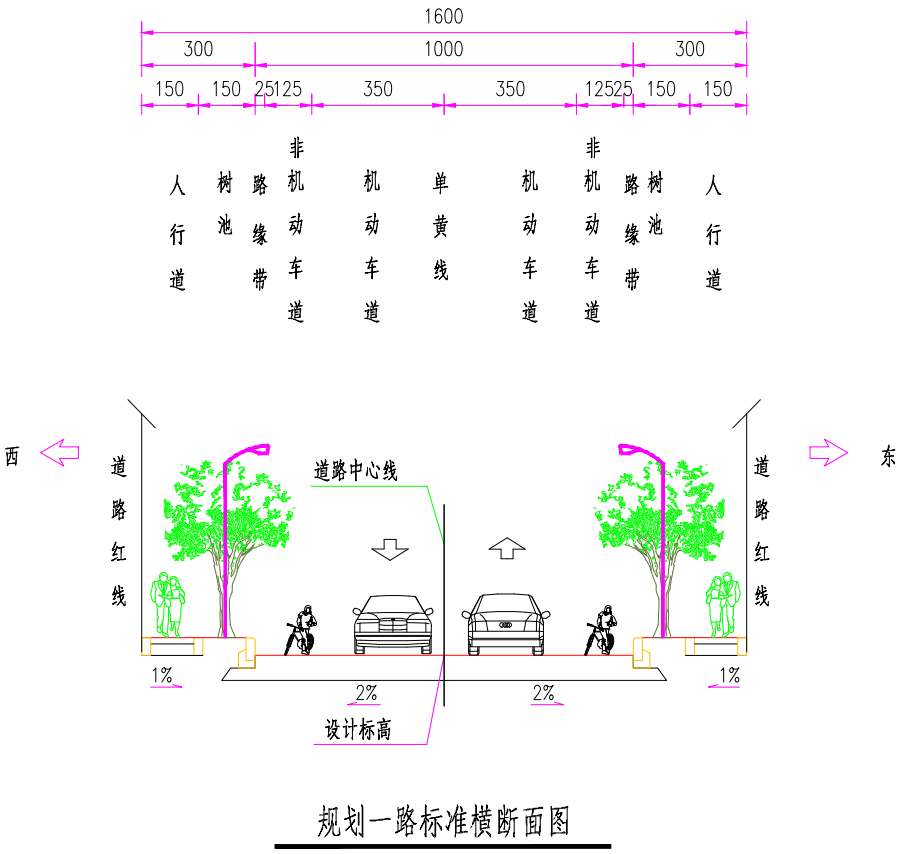


原设计横断面

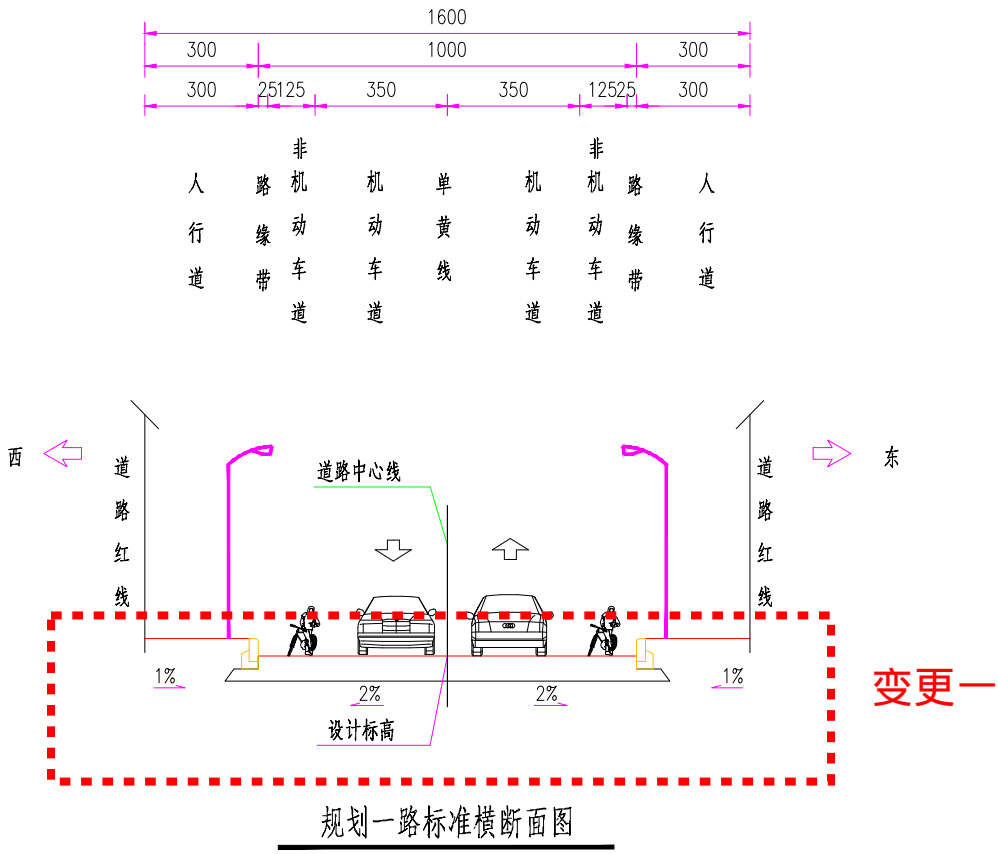


变更一：规划一路人行道铺装取消，根据业主需求变更。



日期	
签字	
专业	
日期	
签字	
专业	

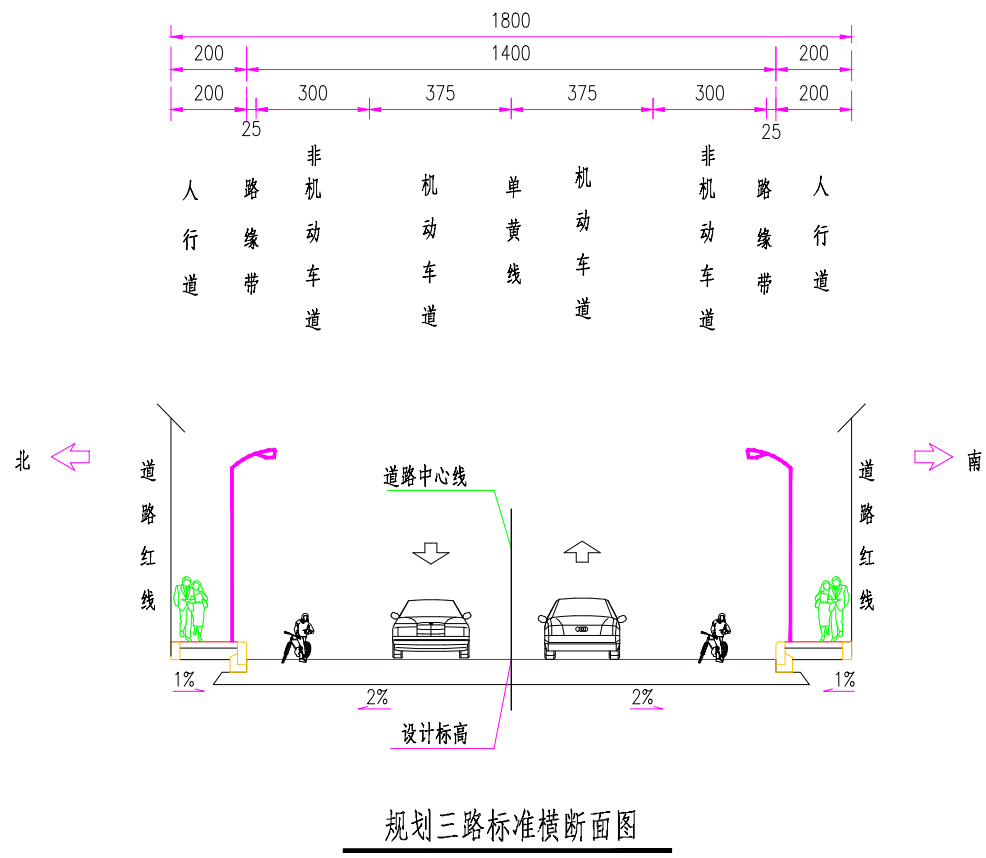


原设计横断面

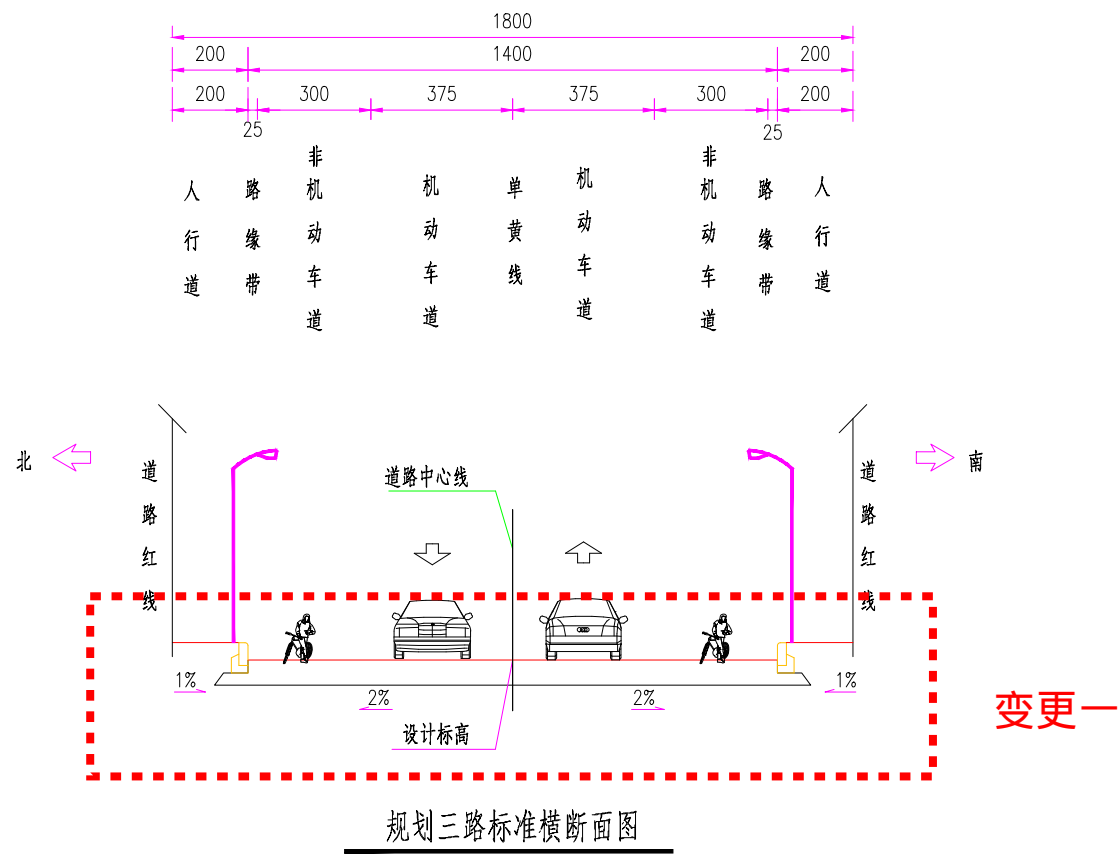


变更一：规划三路人行道铺装取消，根据业主需求变更。



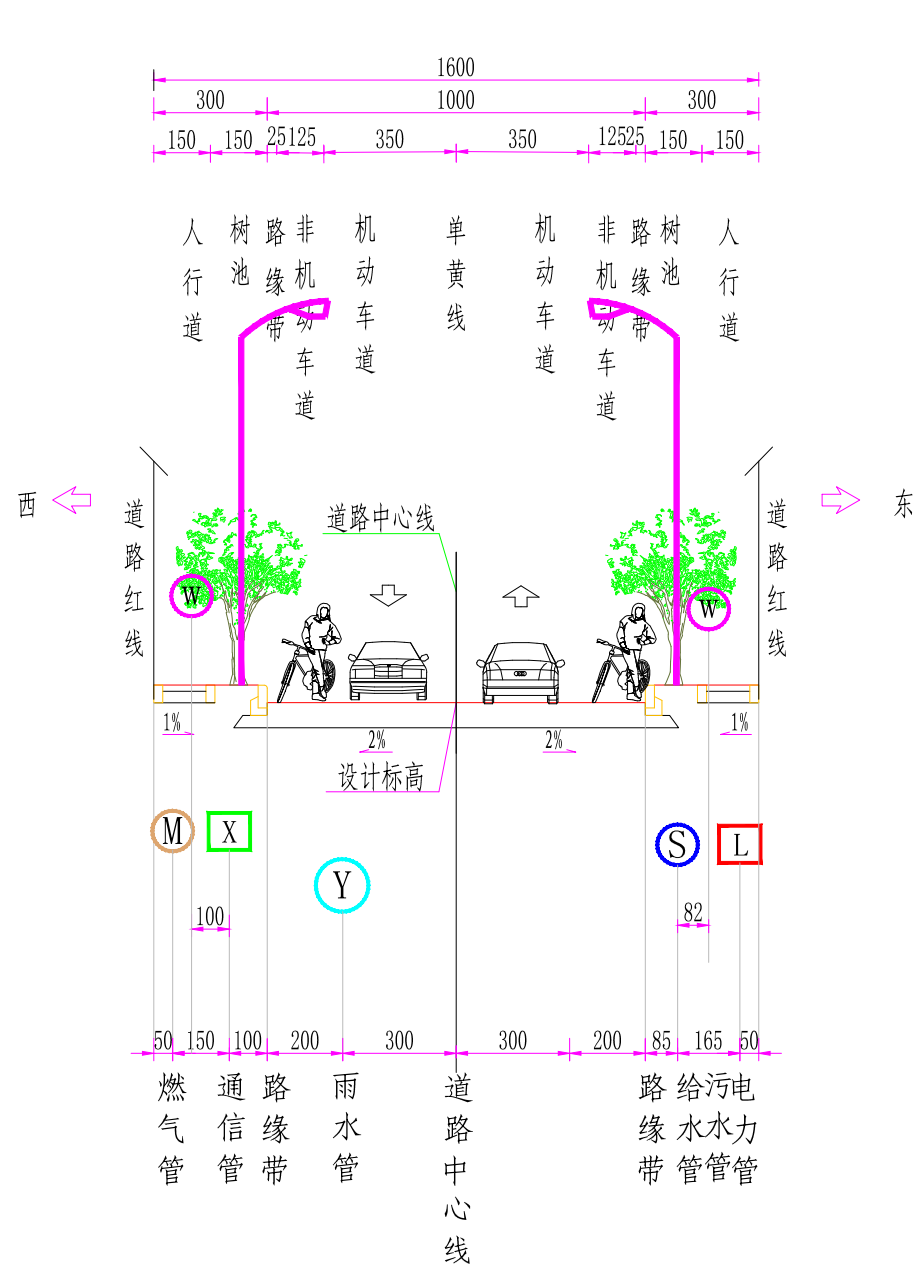

16米管综标准横断面图
规划一路

原设计横断面

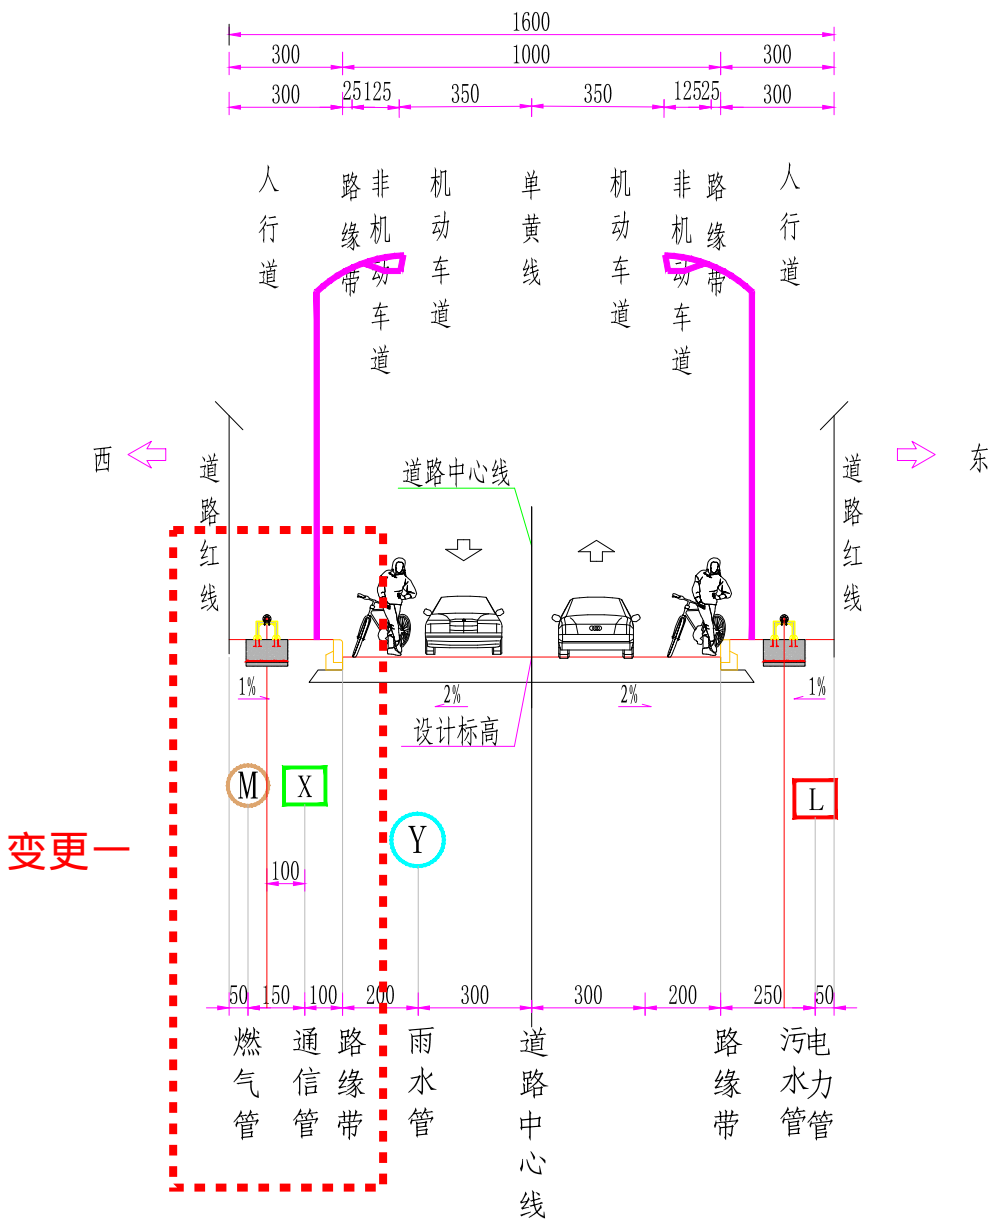

变更一：规划一路污水进行明管化变更。

说明：
1、单位：厘米，比例1:200。




浙江新苑建筑设计有限公司

明溪经济开发区A区南北道路（盈梓-龙舜）建设项目


管综标准横断面图

项目负责人	专业负责人	设计	复核	审核	图号
尹冰	邵光	张志明	邵光	陈伟	

专业	签字	日期	专业	签字	日期

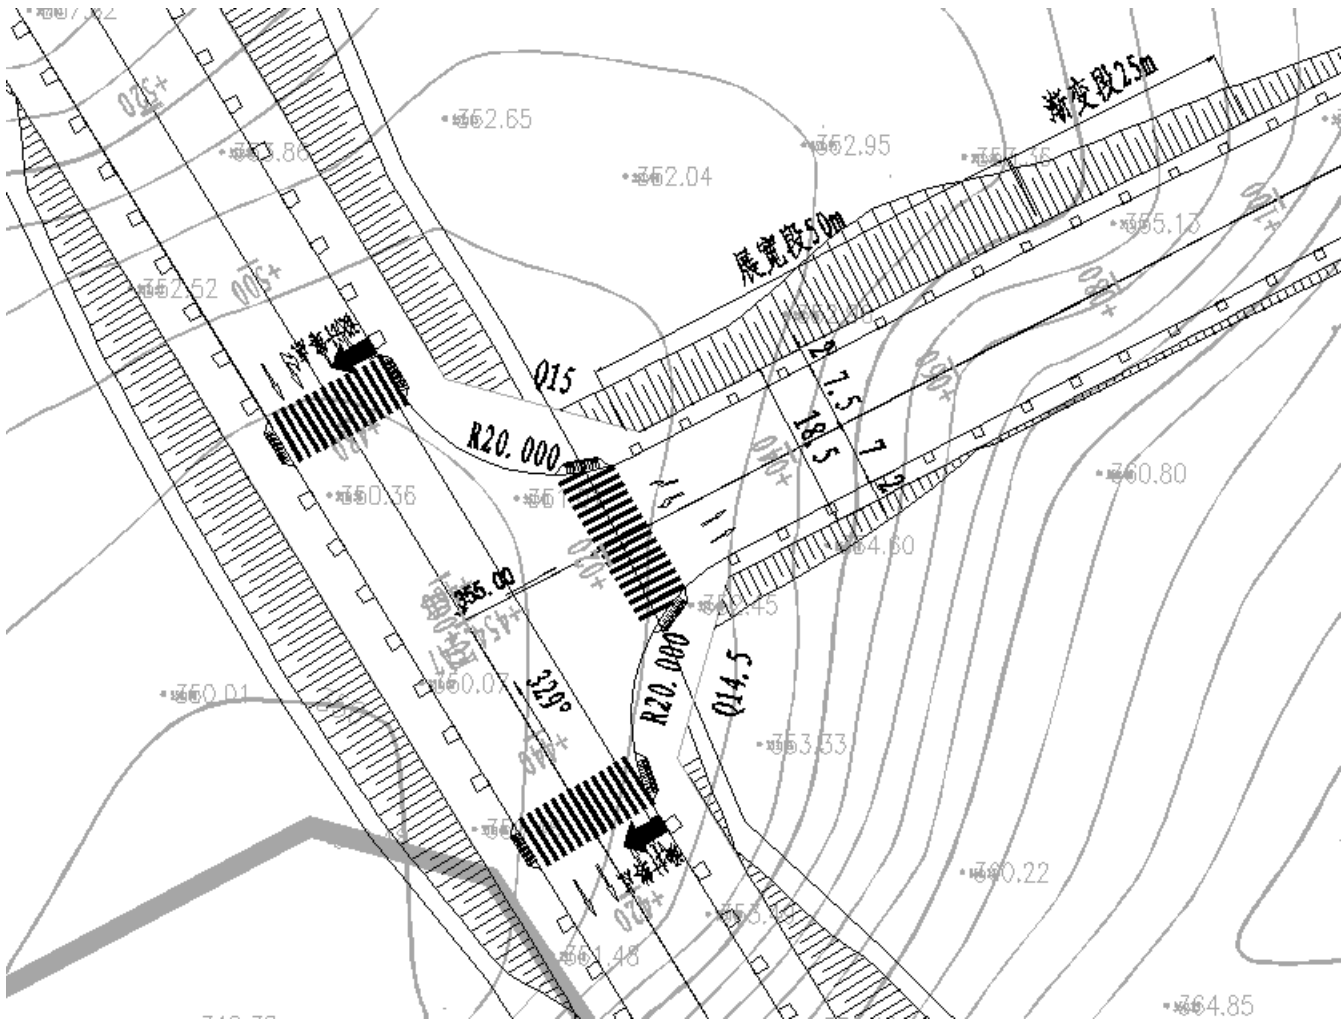

原设计平面

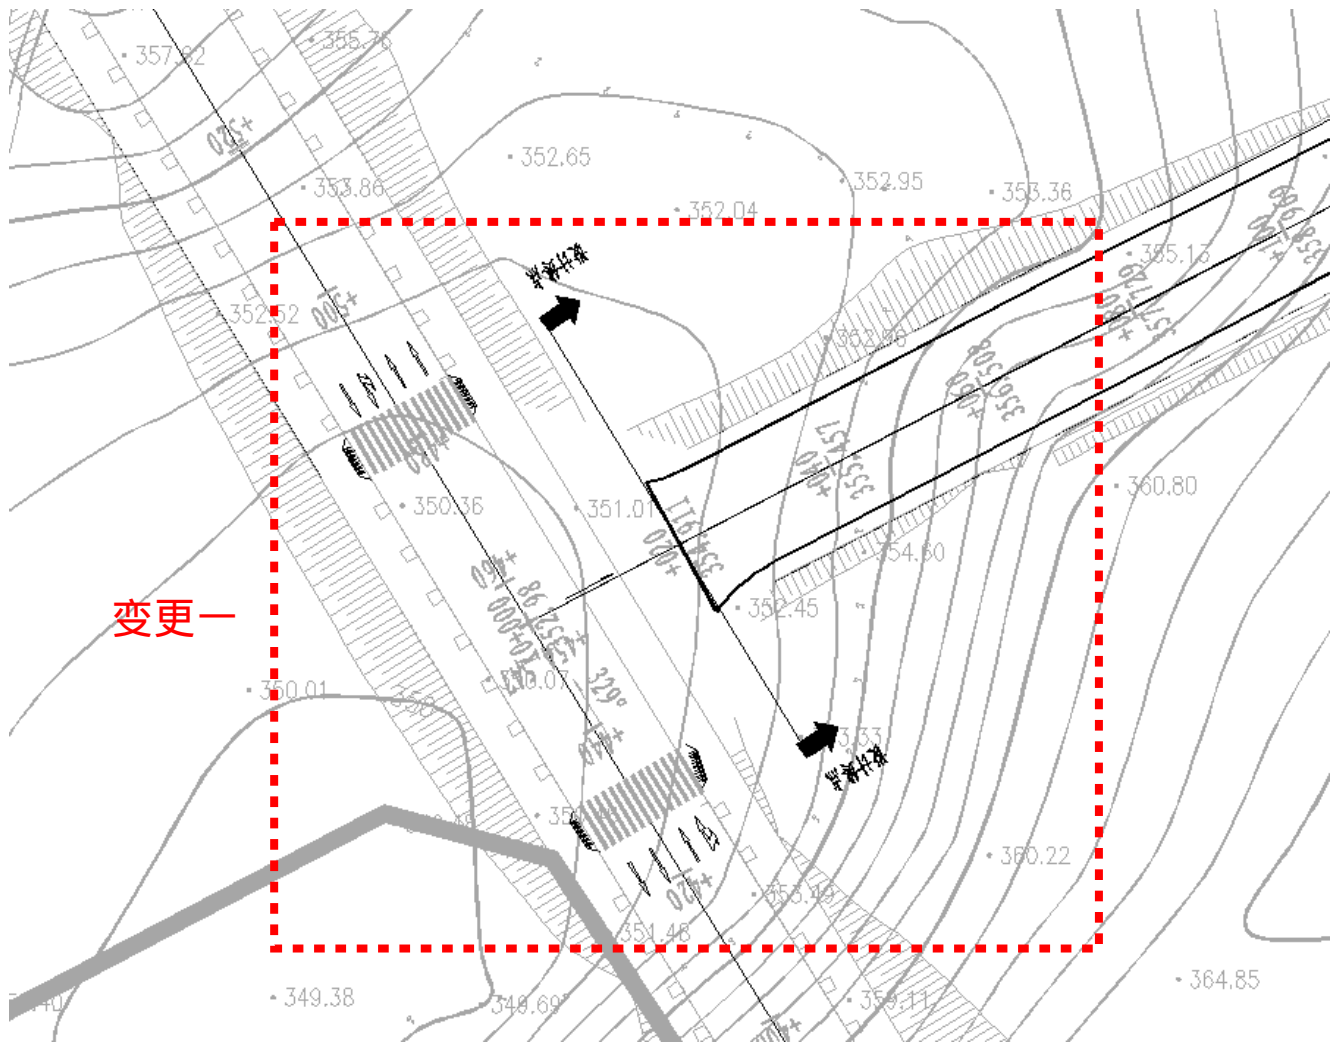

变更一：规划三路与规划二路交口暂未实施。



项目负责人	专业负责人	设计	复核	审核	图号
尹冰	张小冬	陈寅存	张小冬	尹冰	

原设计高层分析图




第 1 页 共 1 页

第 1 页 共 1 页

变更一：规划一、三路，因现场实际情况高层进行调整。

378.420
377.102
370.12
369.072
368.031
366.95
365.103
364.442
355.467
354.911
352.98
350.91
349.14
347.14
-1.14
-3.14
-563.1

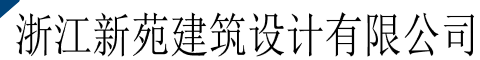


明溪经济开发区A区南北道路（盈梓-龙舜）建设项目

道路平面高层分析图

项目负责人	专业负责人	设计	复核	审核	图号
尹张	张小冬	原寄存	张小冬	尹张	


专业	签字	日期
专业	签字	日期
专业	签字	日期
专业	签字	日期
专业	签字	日期
专业	签字	日期

原设计雨水管道平面图

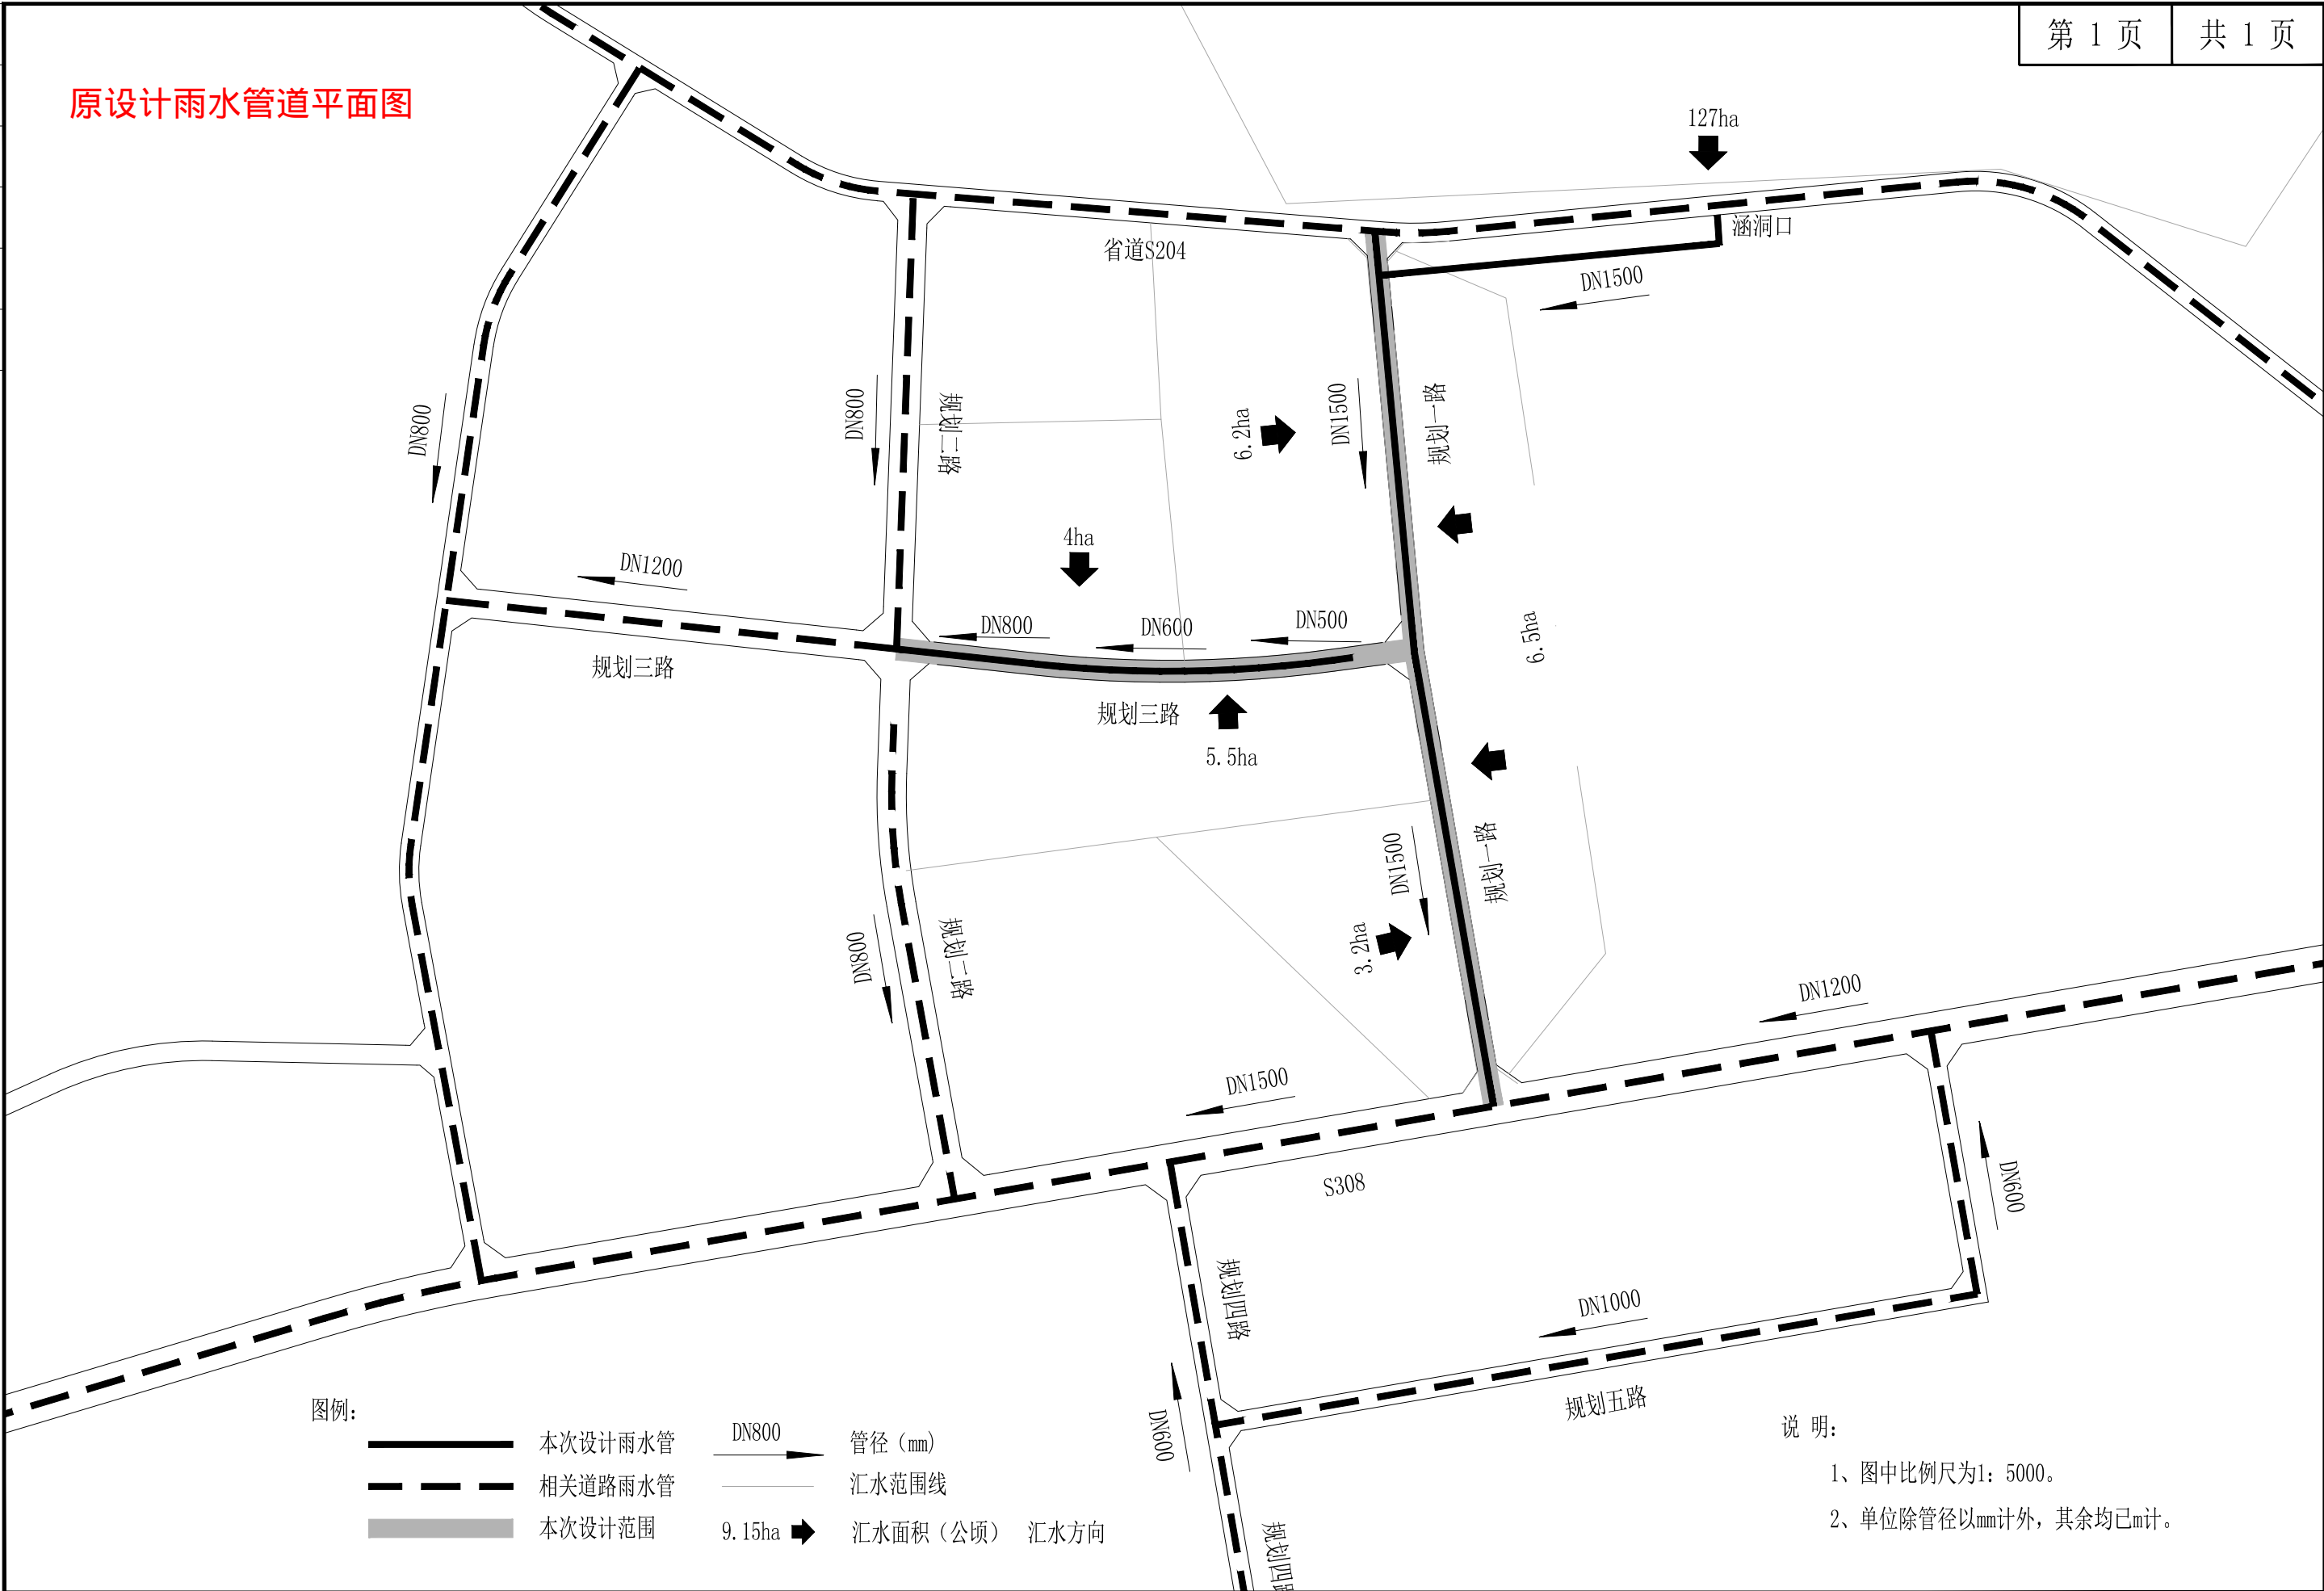

 浙江新苑建筑设计有限公司	明溪经济开发区A区南北道路（盈梓-龙舜）建设项目	雨水管道总平面布置图	项目负责人	专业负责人	设计	复核	审核	图号
			尹永水	邵心龙	张惠明	邵心龙	陈松奇	


专业	签字	日期
专业	签字	日期
专业	签字	日期
专业	签字	日期
专业	签字	日期
专业	签字	日期
专业	签字	日期
专业	签字	日期
专业	签字	日期
专业	签字	日期

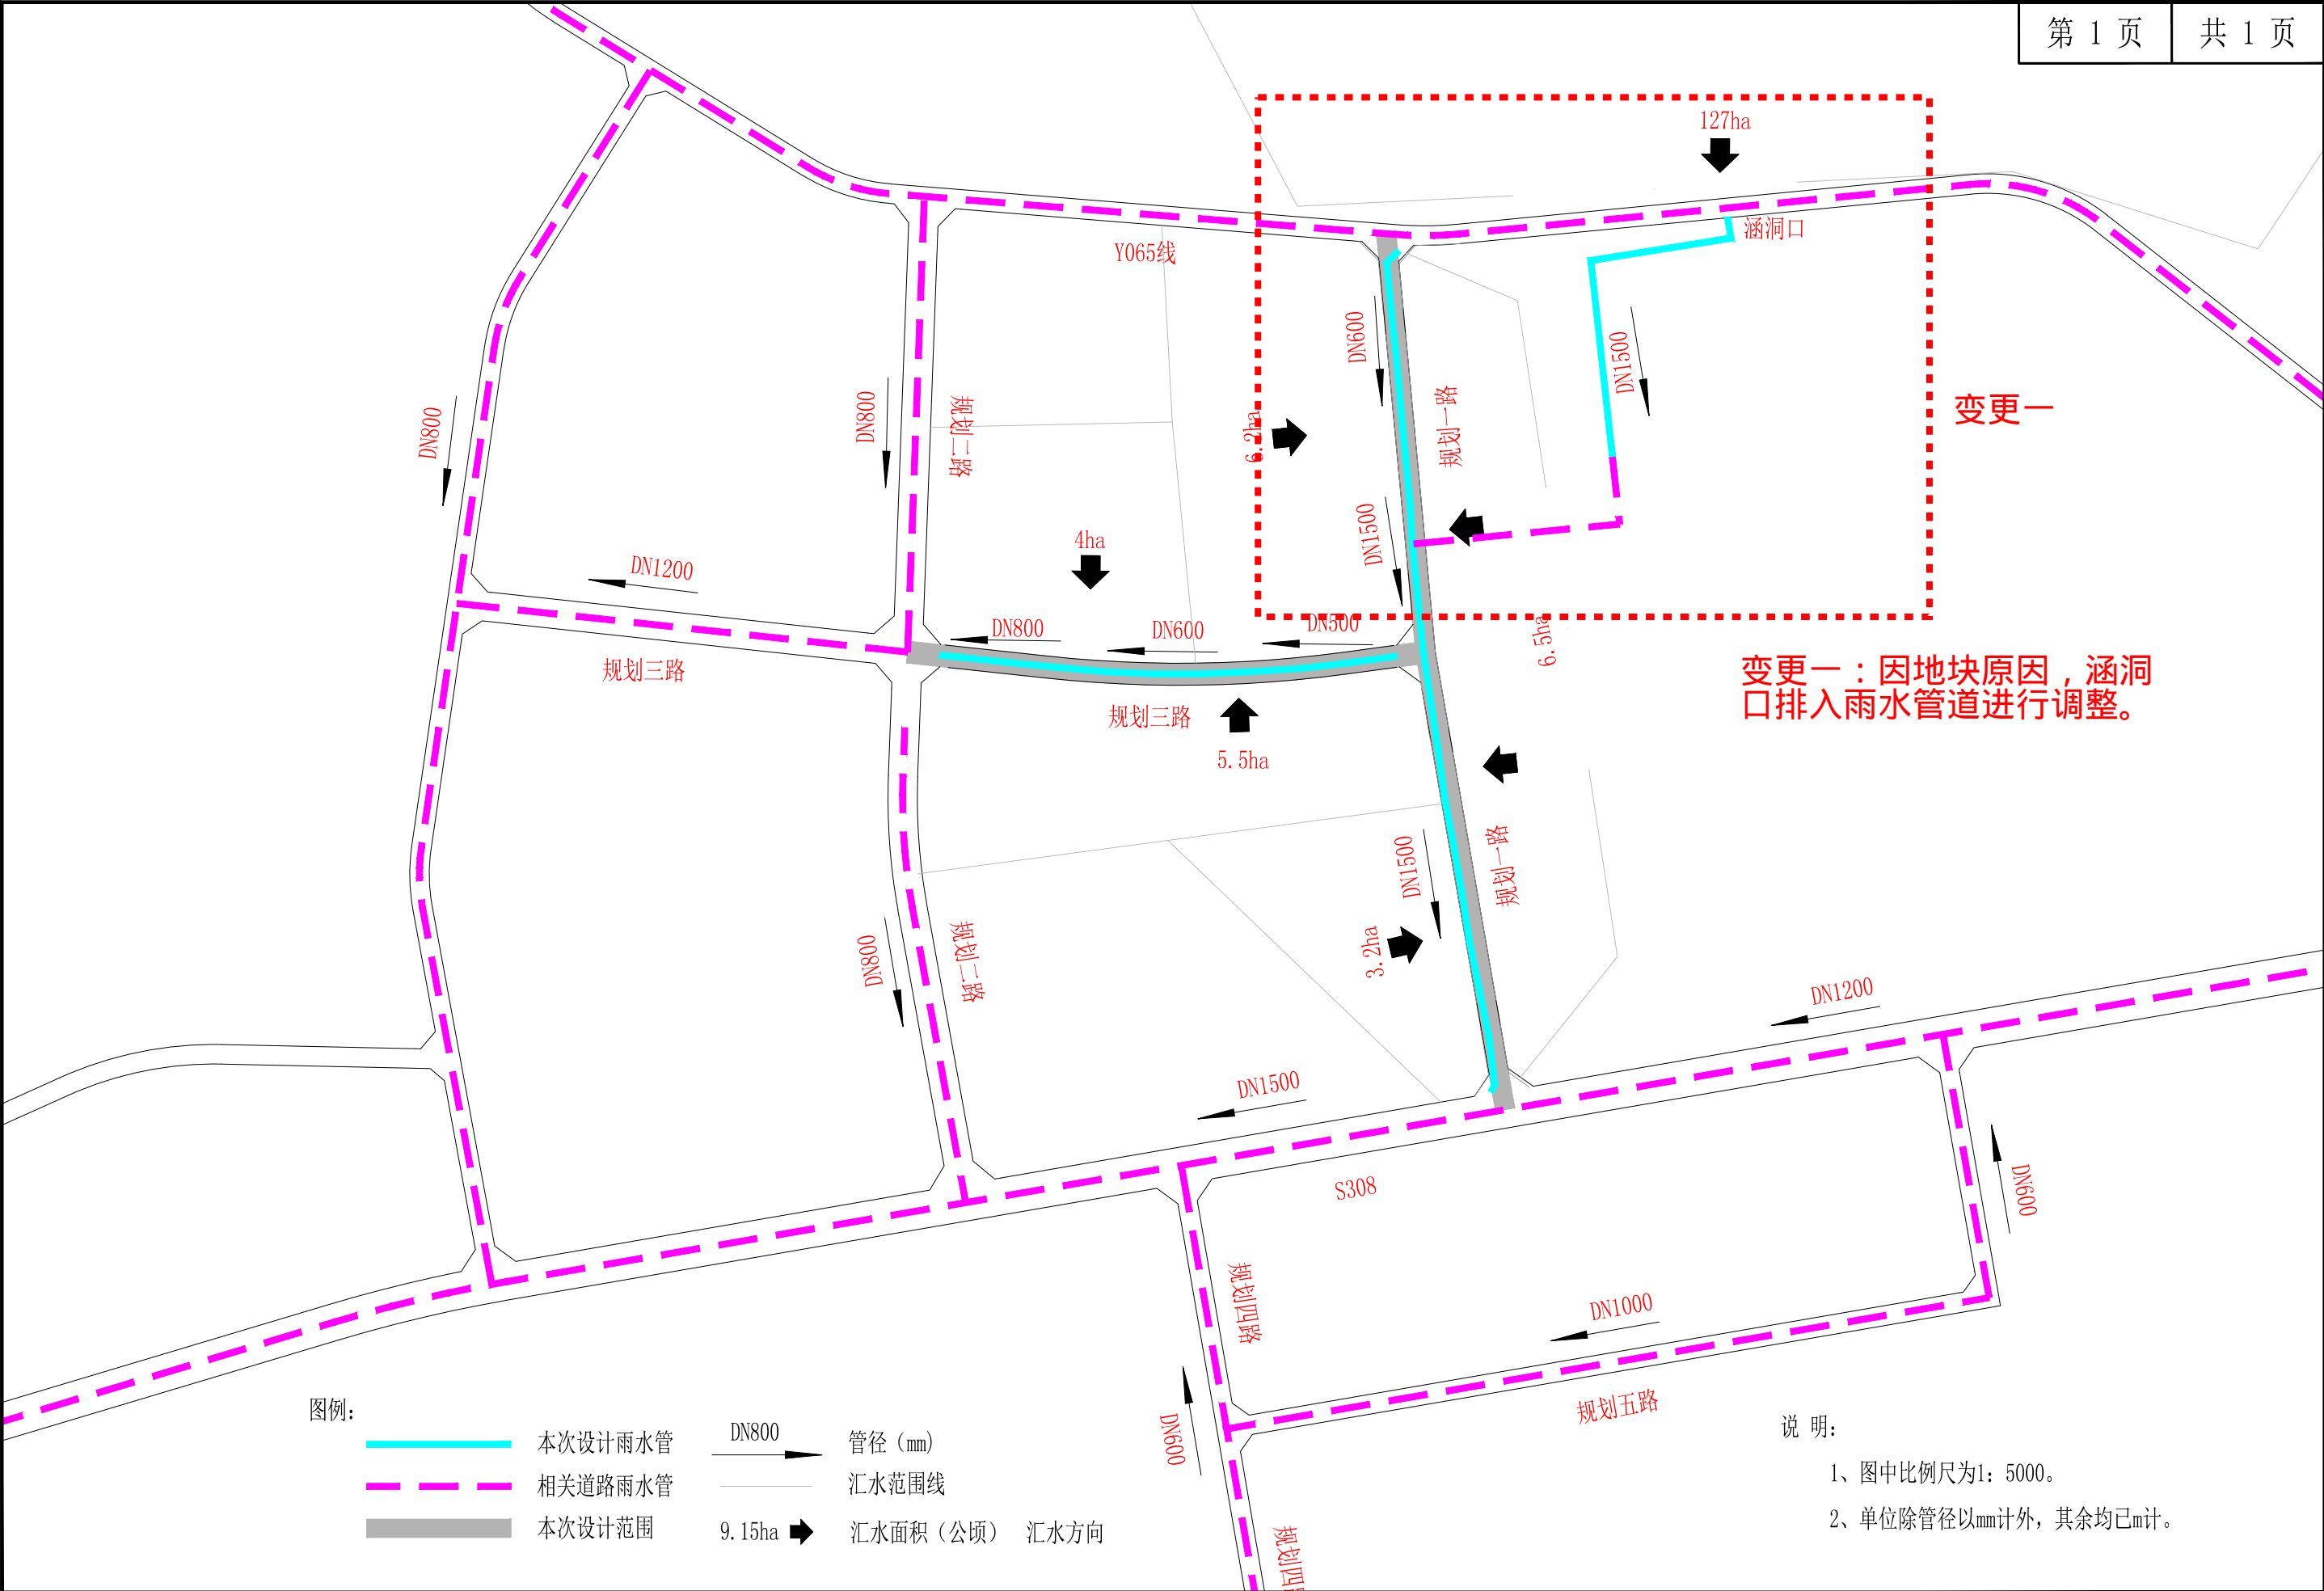

 浙江新苑建筑设计有限公司	明溪经济开发区A区南北道路(盈梓-龙舜)建设项目	雨水管道总平面布置图	项目负责人	专业负责人	设计	复核	审核	图号
			尹云水	邵永光	张志明	邵永光	陈林奇	


专业	签字	日期
专业	签字	日期
专业	签字	日期
专业	签字	日期
专业	签字	日期
专业	签字	日期


原设计污水管道平面图

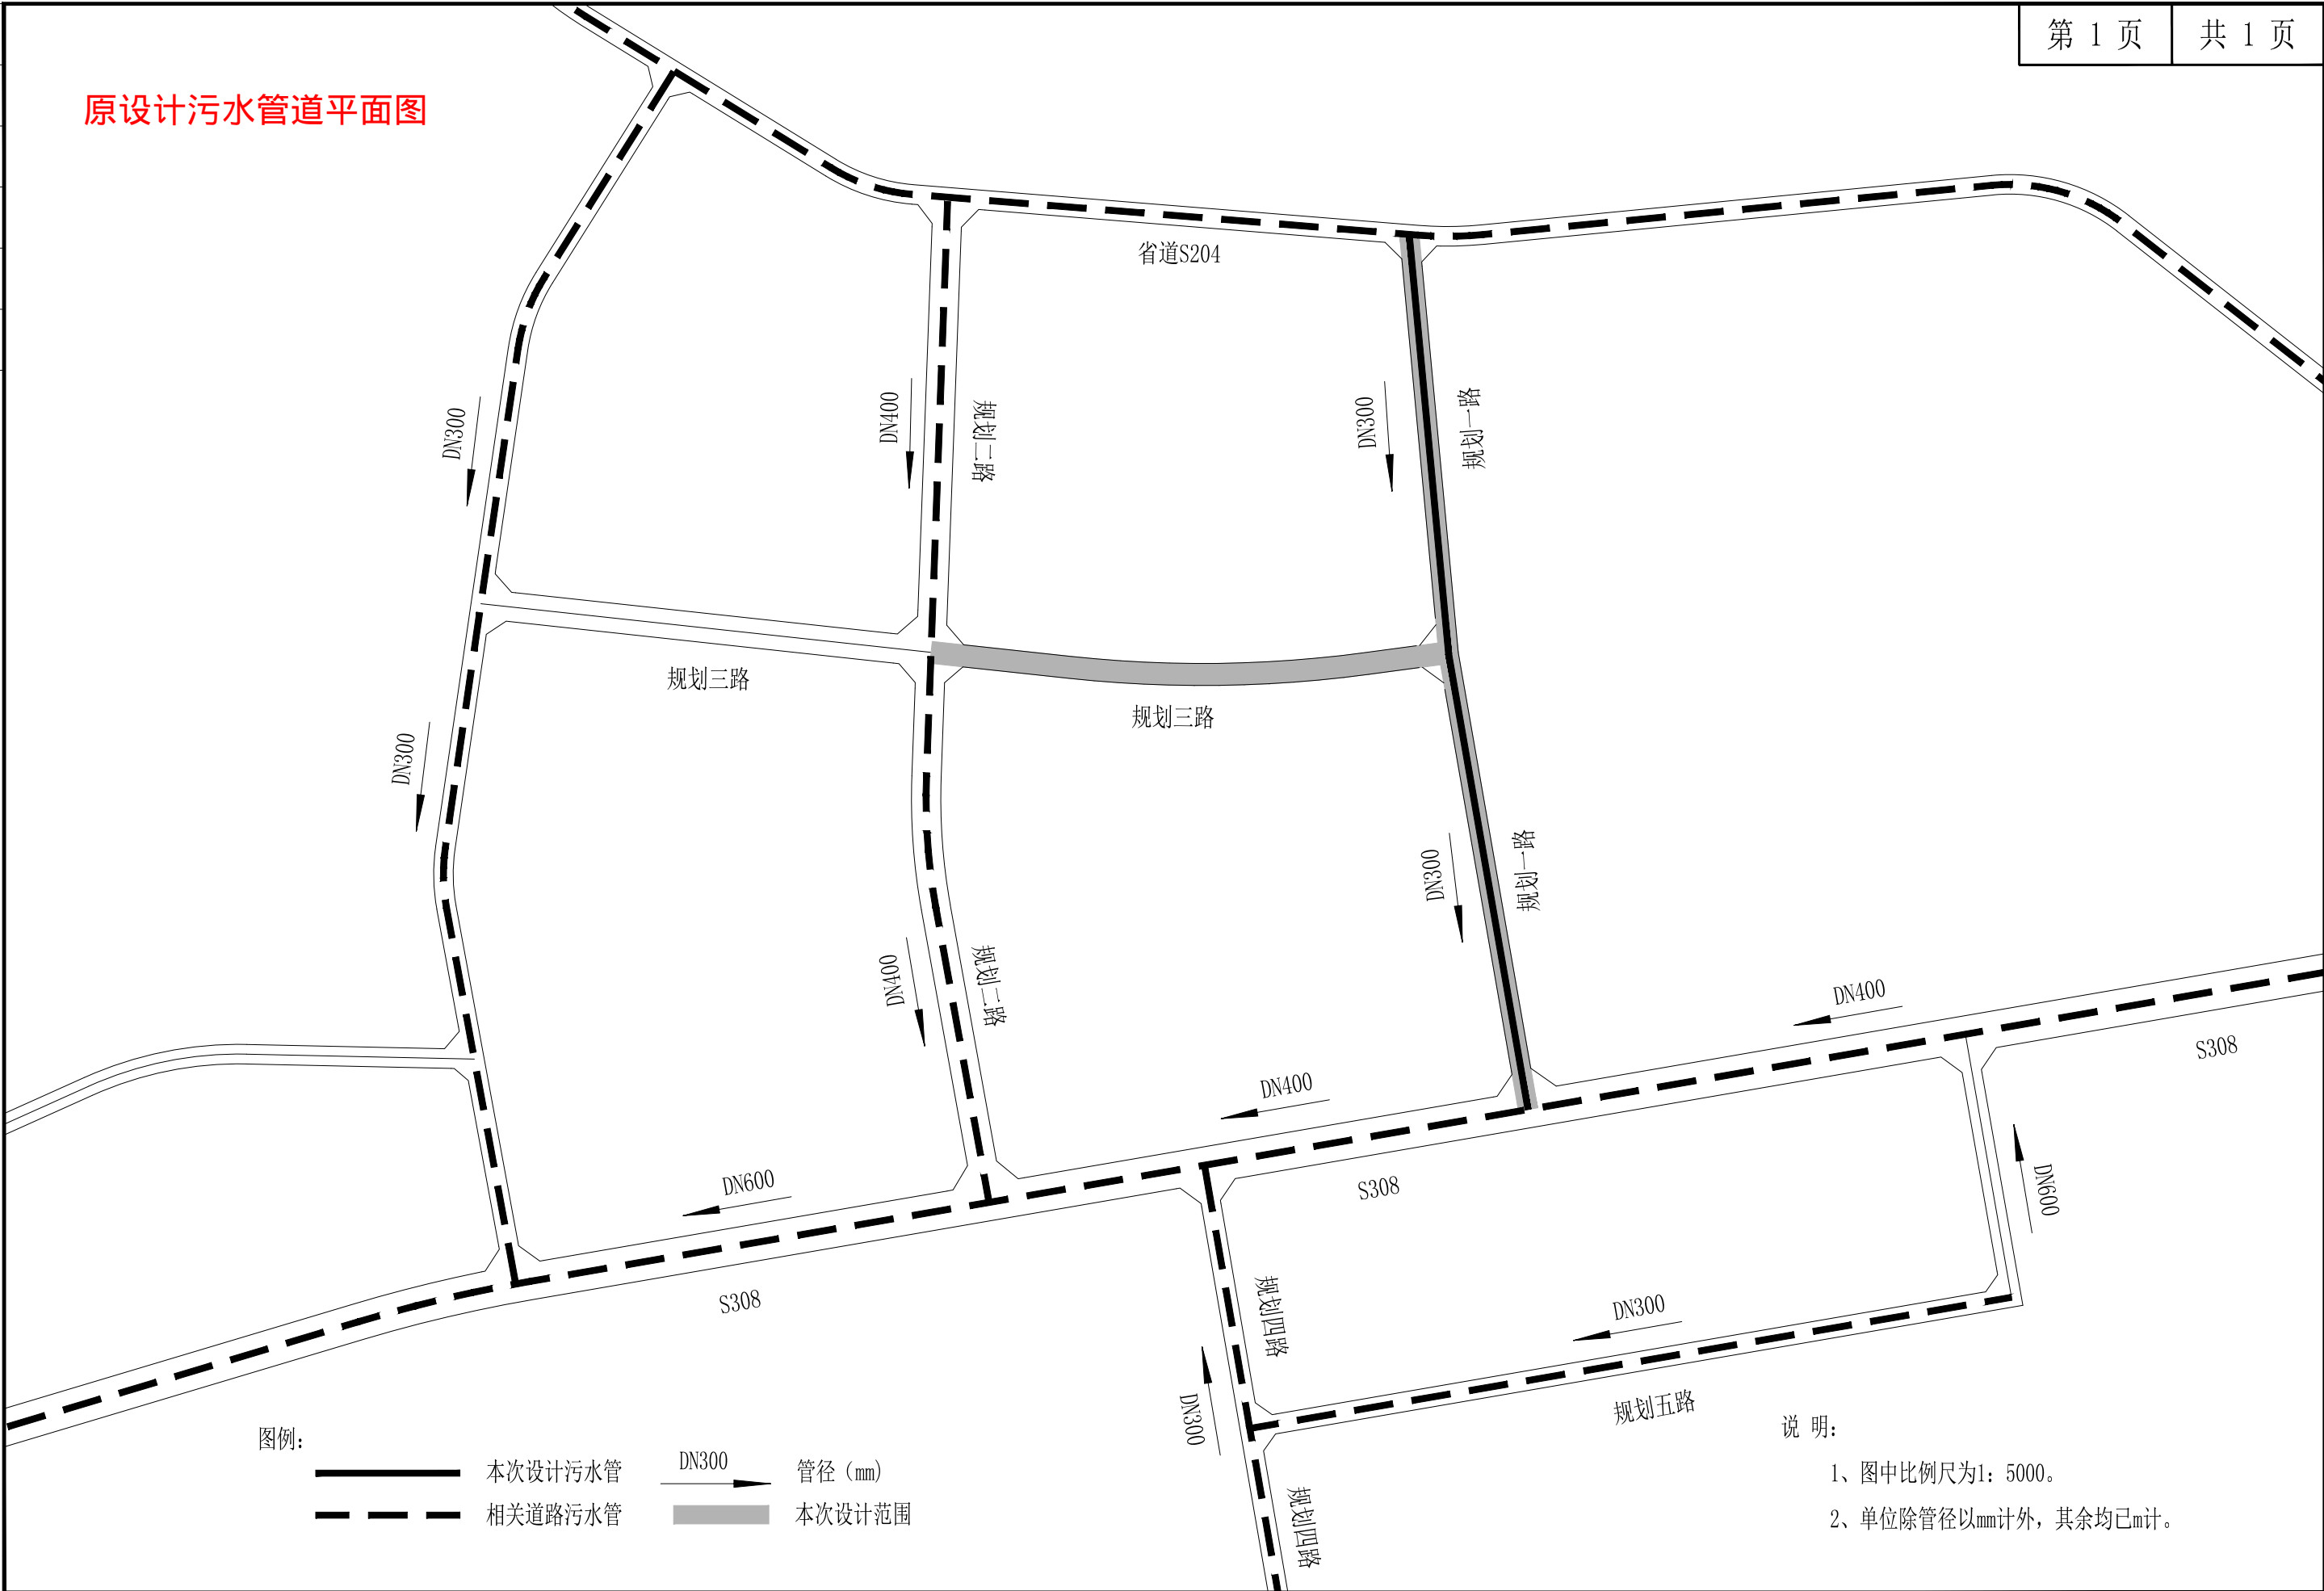

 浙江新苑建筑设计有限公司	明溪经济开发区A区南北道路（盈梓-龙舜）建设项目	污水管道总平面布置图	项目负责人	专业负责人	设计	复核	审核	图号
			尹永水	邵心龙	张惠明	邵心龙	陈松奇	


专业	签字	日期
专业	签字	日期
专业	签字	日期
专业	签字	日期
专业	签字	日期
专业	签字	日期

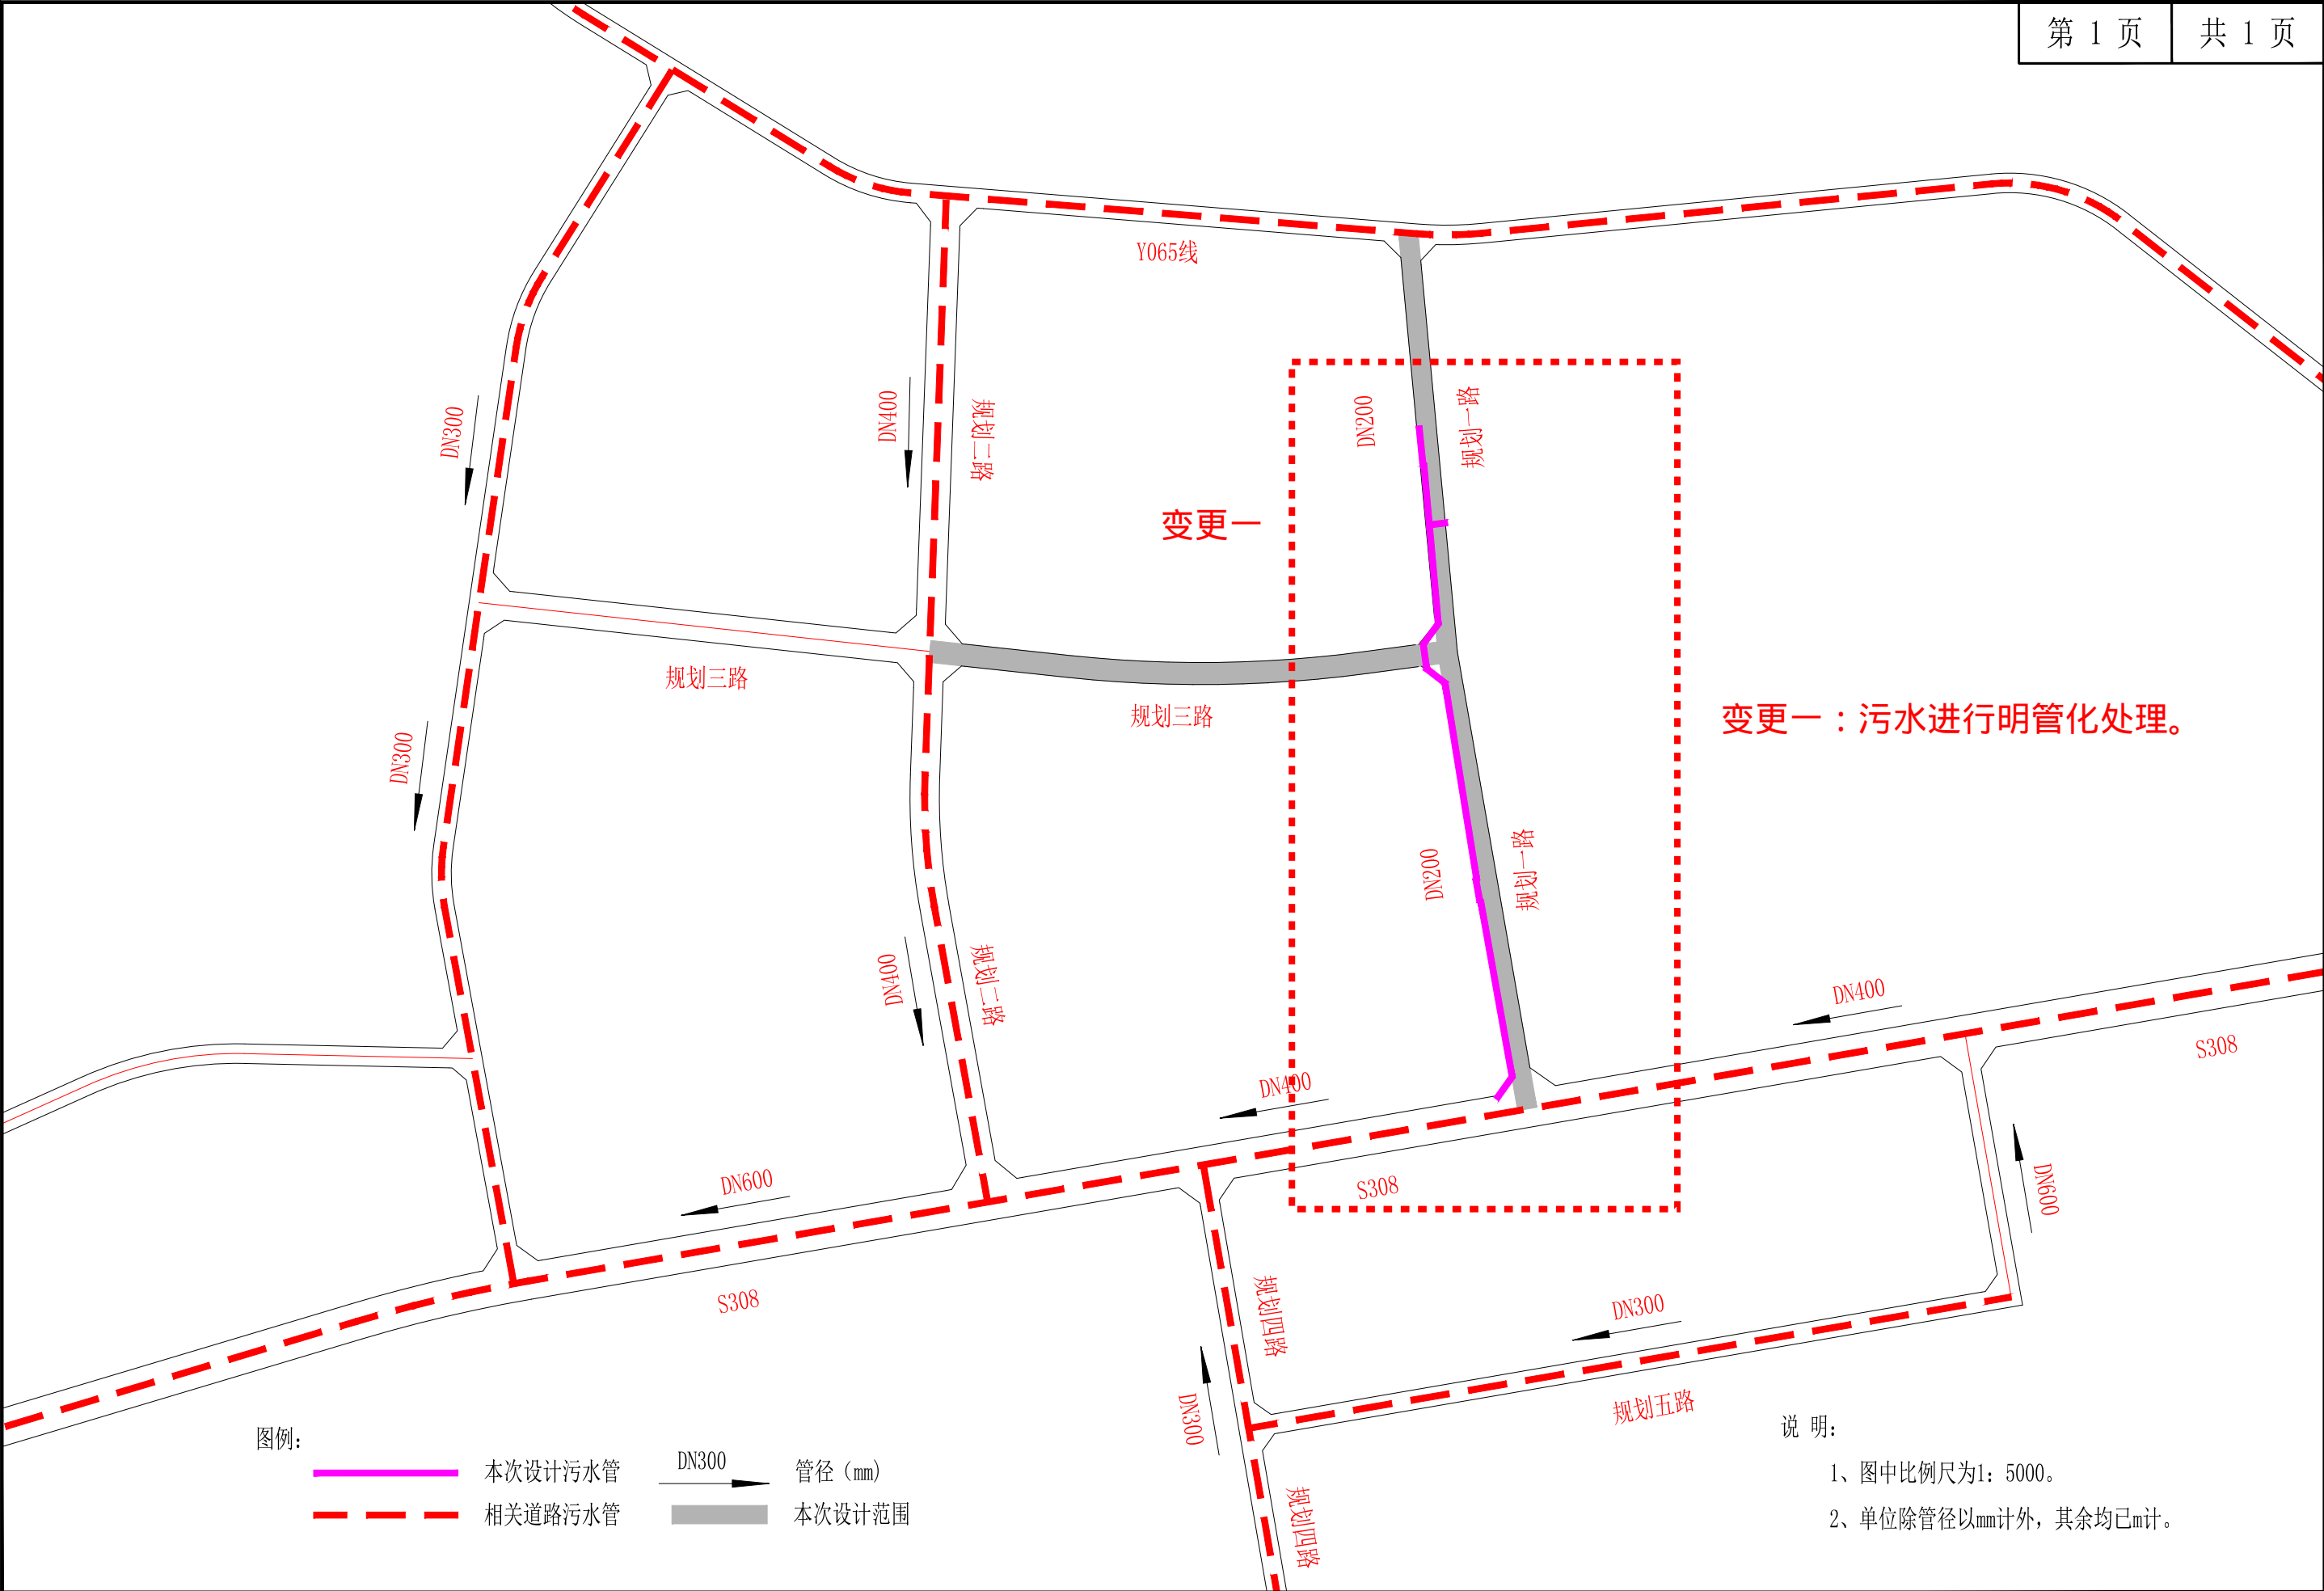


 浙江新苑建筑设计有限公司	明溪经济开发区A区南北道路（盈梓-龙舜）建设项目	污水管道总平面布置图	项目负责人	专业负责人	设计	复核	审核	图号
			尹冰	邵永	张志明	邵永	陈松青	


专业	签字	日期
专业	签字	日期
专业	签字	日期
专业	签字	日期
专业	签字	日期

原设计电力管道平面图

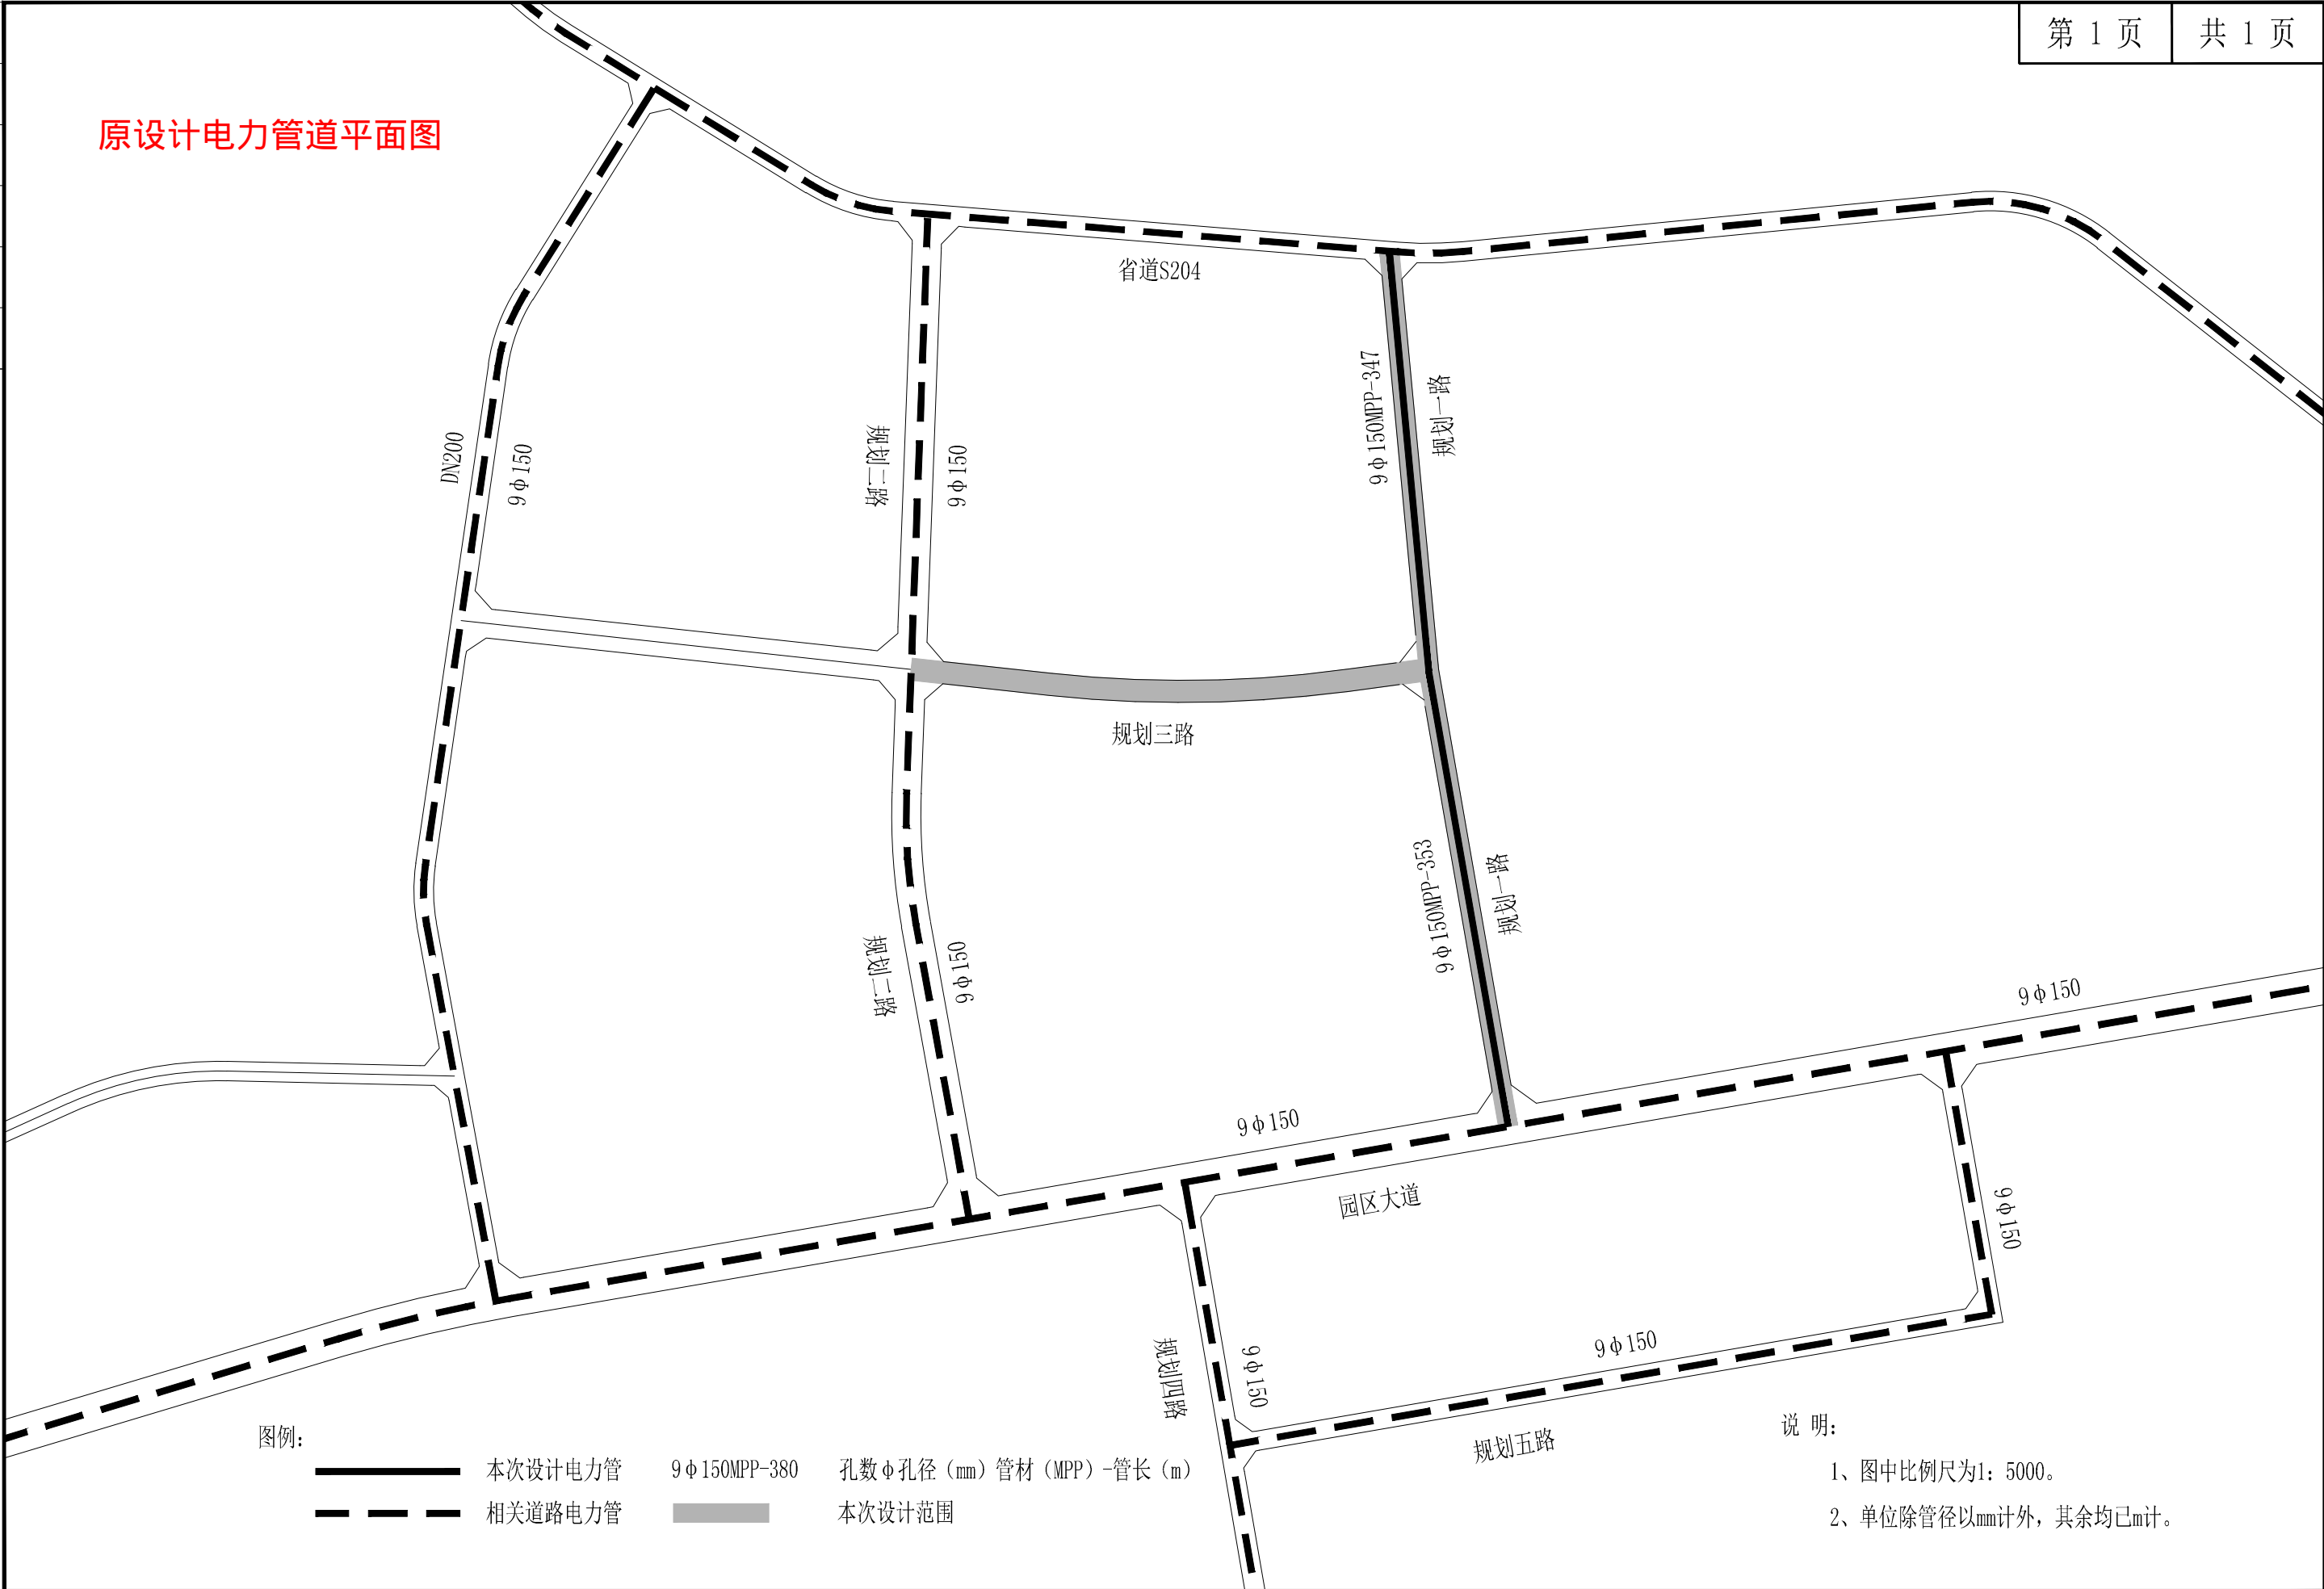


专业	签字	日期	专业	签字	日期

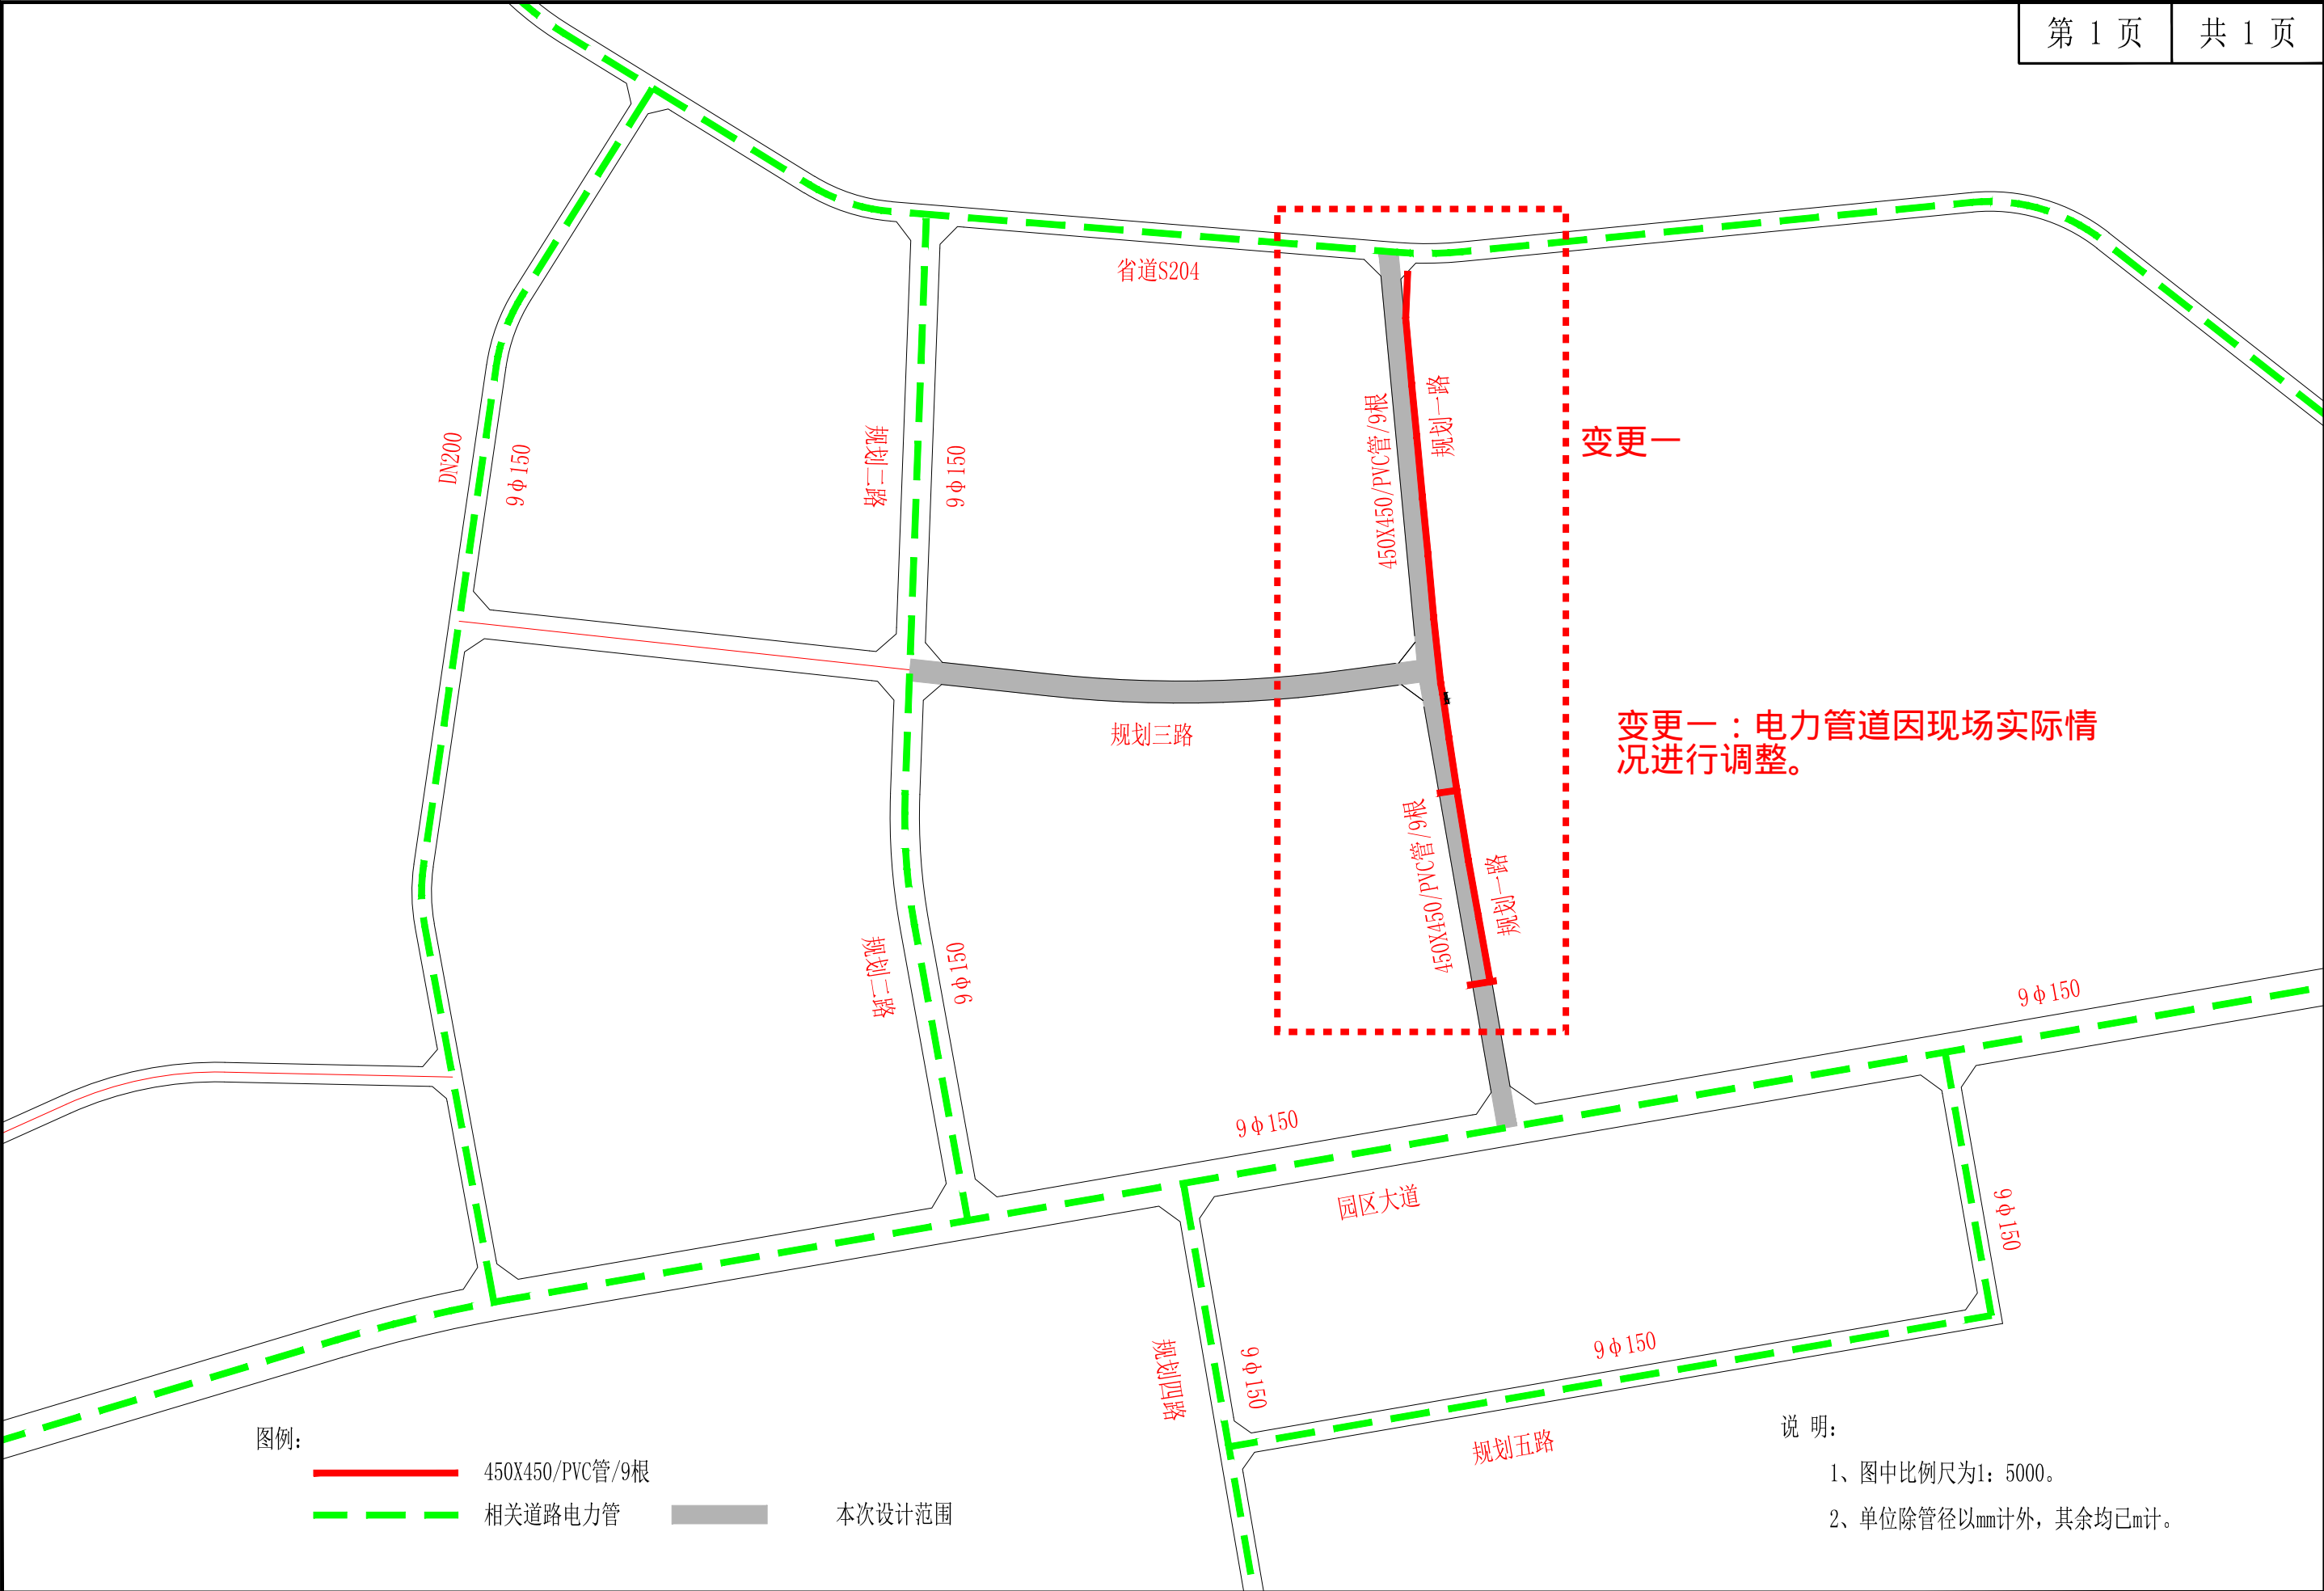

 浙江新苑建筑设计有限公司	明溪经济开发区A区南北道路（盈梓-龙舜）建设项目	电力管道总平面布置图	项目负责人	专业负责人	设计	复核	审核	图号
			尹冰	张磐	陈筱	张磐	陈彬	


专业	签字	日期
专业	签字	日期
专业	签字	日期
专业	签字	日期
专业	签字	日期


原设计通信管道平面图

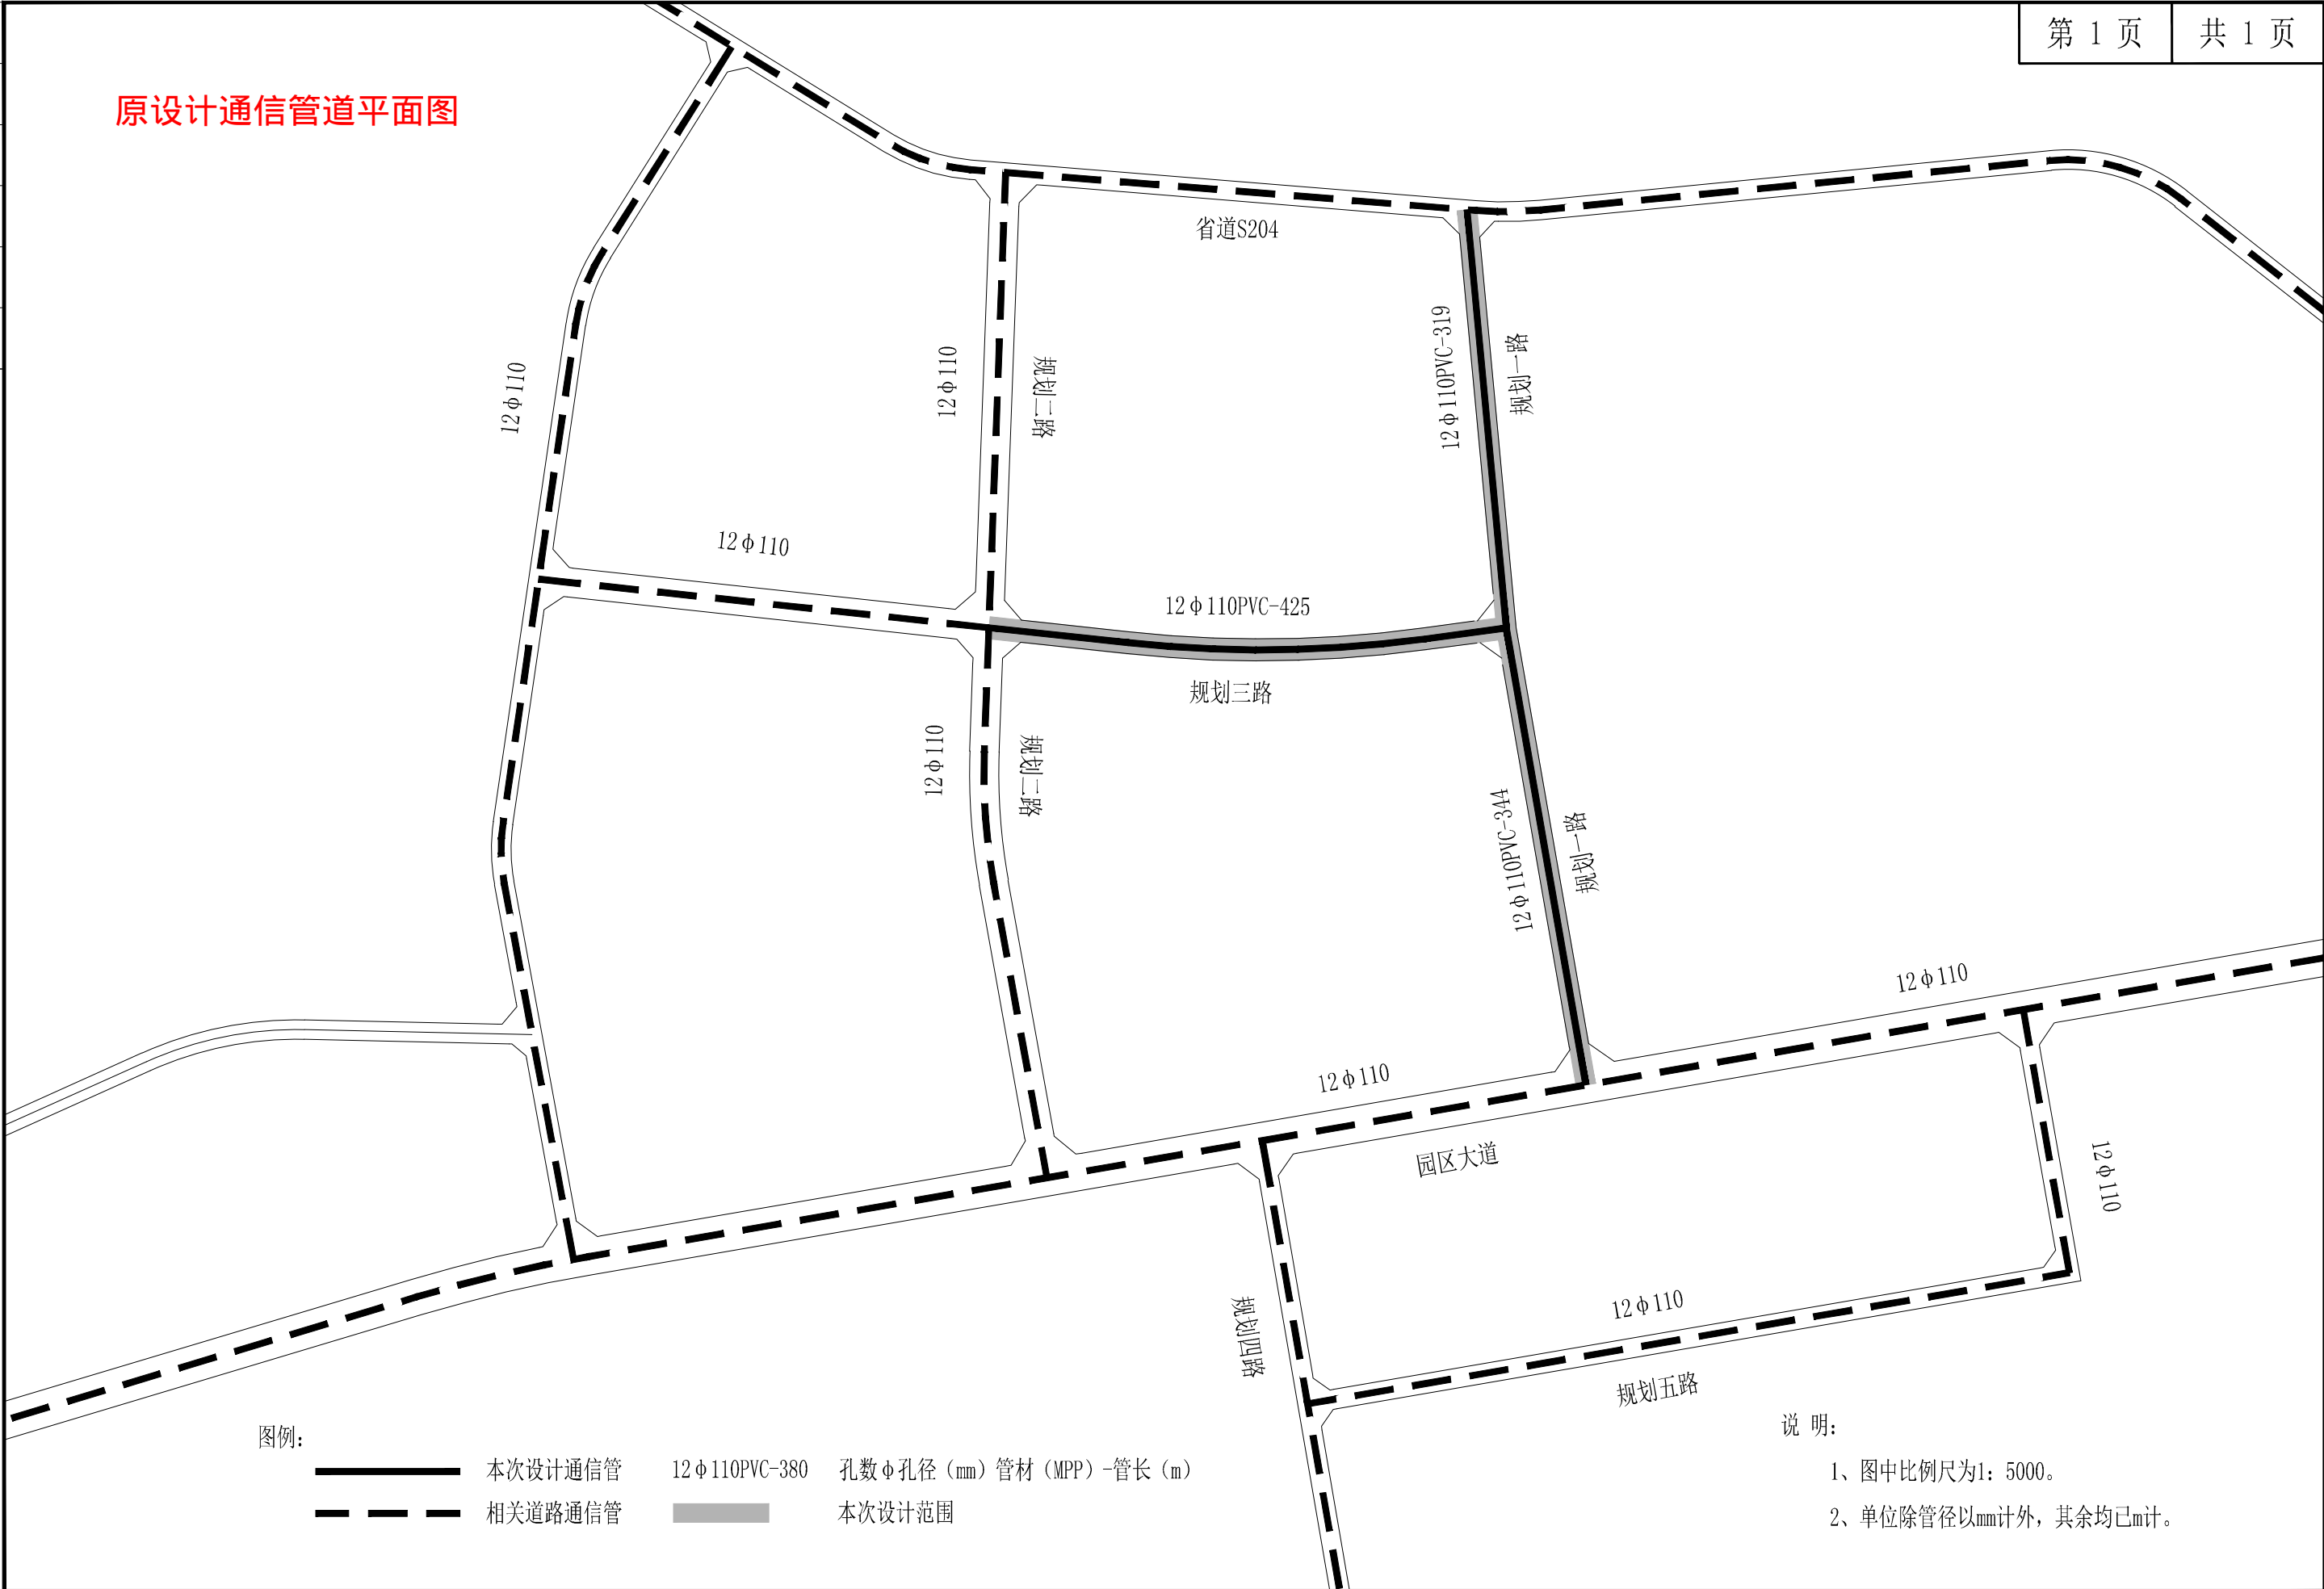

 浙江新苑建筑设计有限公司	明溪经济开发区A区南北道路（盈梓-龙舜）建设项目	通信管道总平面布置图	项目负责人	专业负责人	设计	复核	审核	图号
			尹永水	张磐	陈筱	张磐	陈彬	

专业	签字	日期
专业	签字	日期
专业	签字	日期
专业	签字	日期
专业	签字	日期
专业	签字	日期
专业	签字	日期
专业	签字	日期
专业	签字	日期
专业	签字	日期

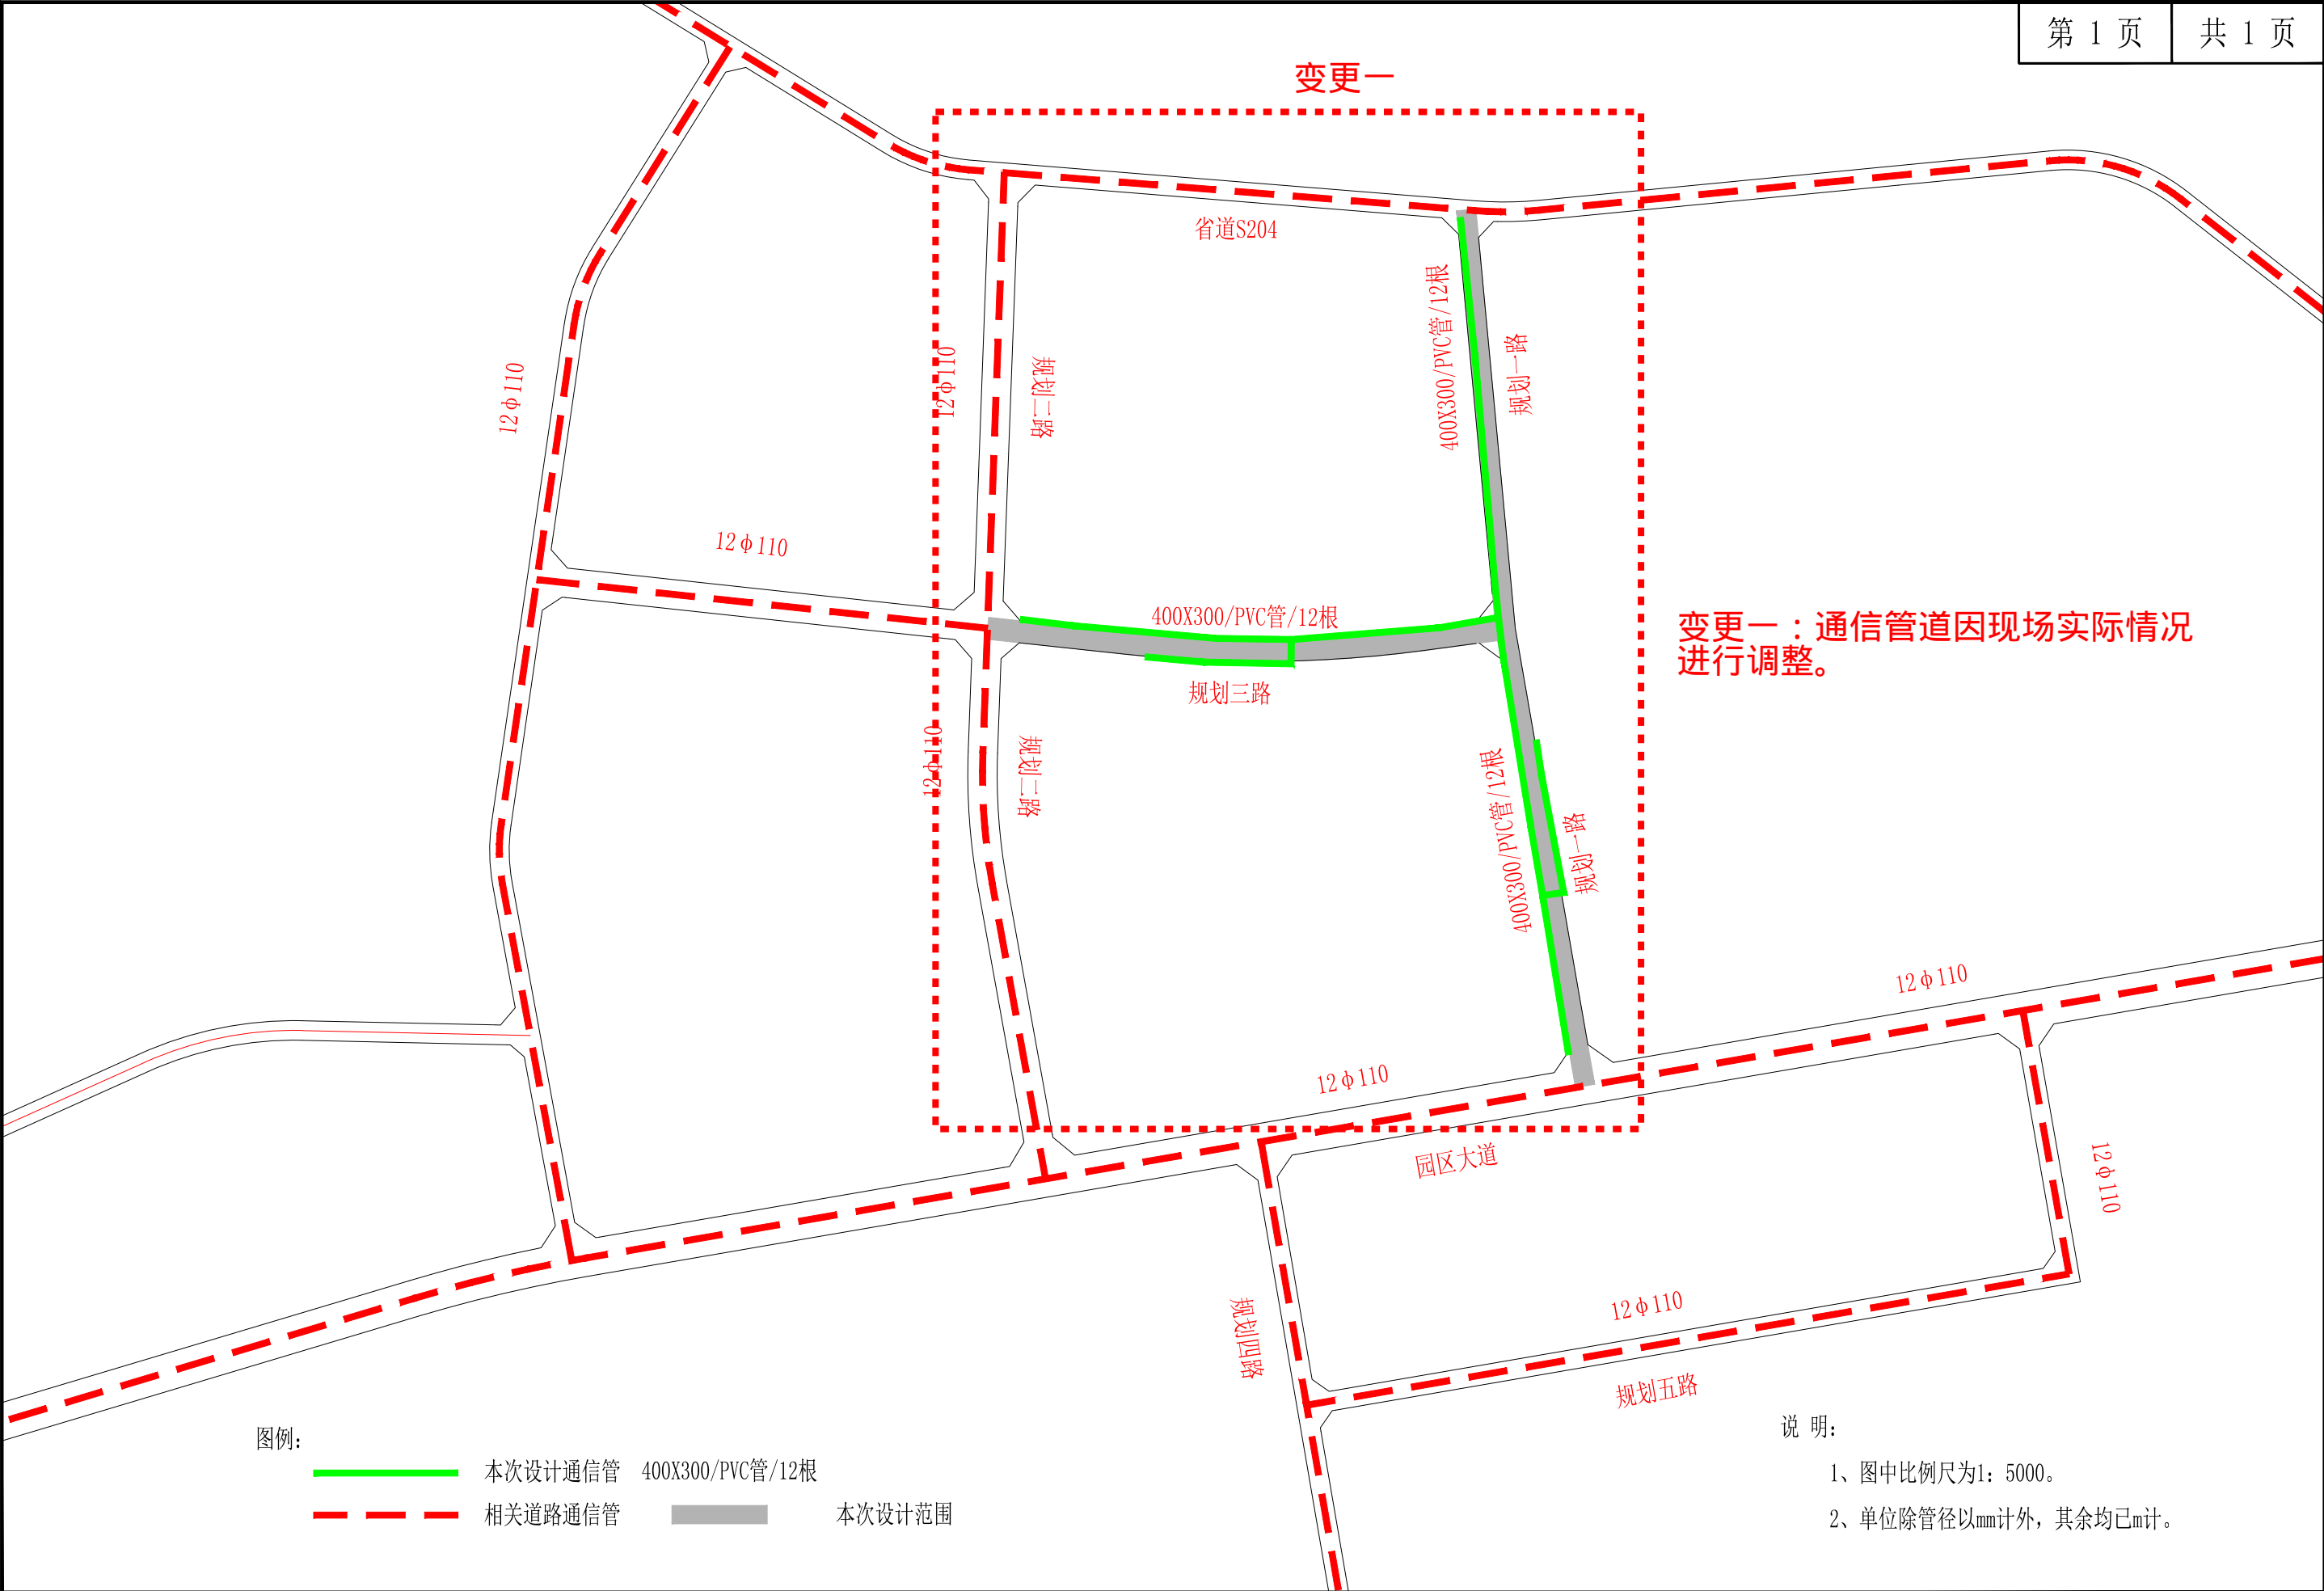

 浙江新苑建筑设计有限公司	明溪经济开发区A区南北道路（盈梓-龙舜）建设项目	通信管道总平面布置图	项目负责人	专业负责人	设计	复核	审核	图号
			尹永水	张磐	陈筱	张磐	陈筱	