

道路标准横断面图  
本断面适用于道路A线

竖 1:100  
横 1:100

说明：  
1、本图尺寸均以米为单位。


中远交科设计咨询有限公司

项目：明溪县河滨南路道路工程（向西延伸至消防大队段）

图名：道路标准横断面图

设计 *刘伟* 复核 *孙永春* 审核 *徐波*

专业	道路交通工程	日期	2023.01
设计阶段	初步设计	图号	DL-12-1

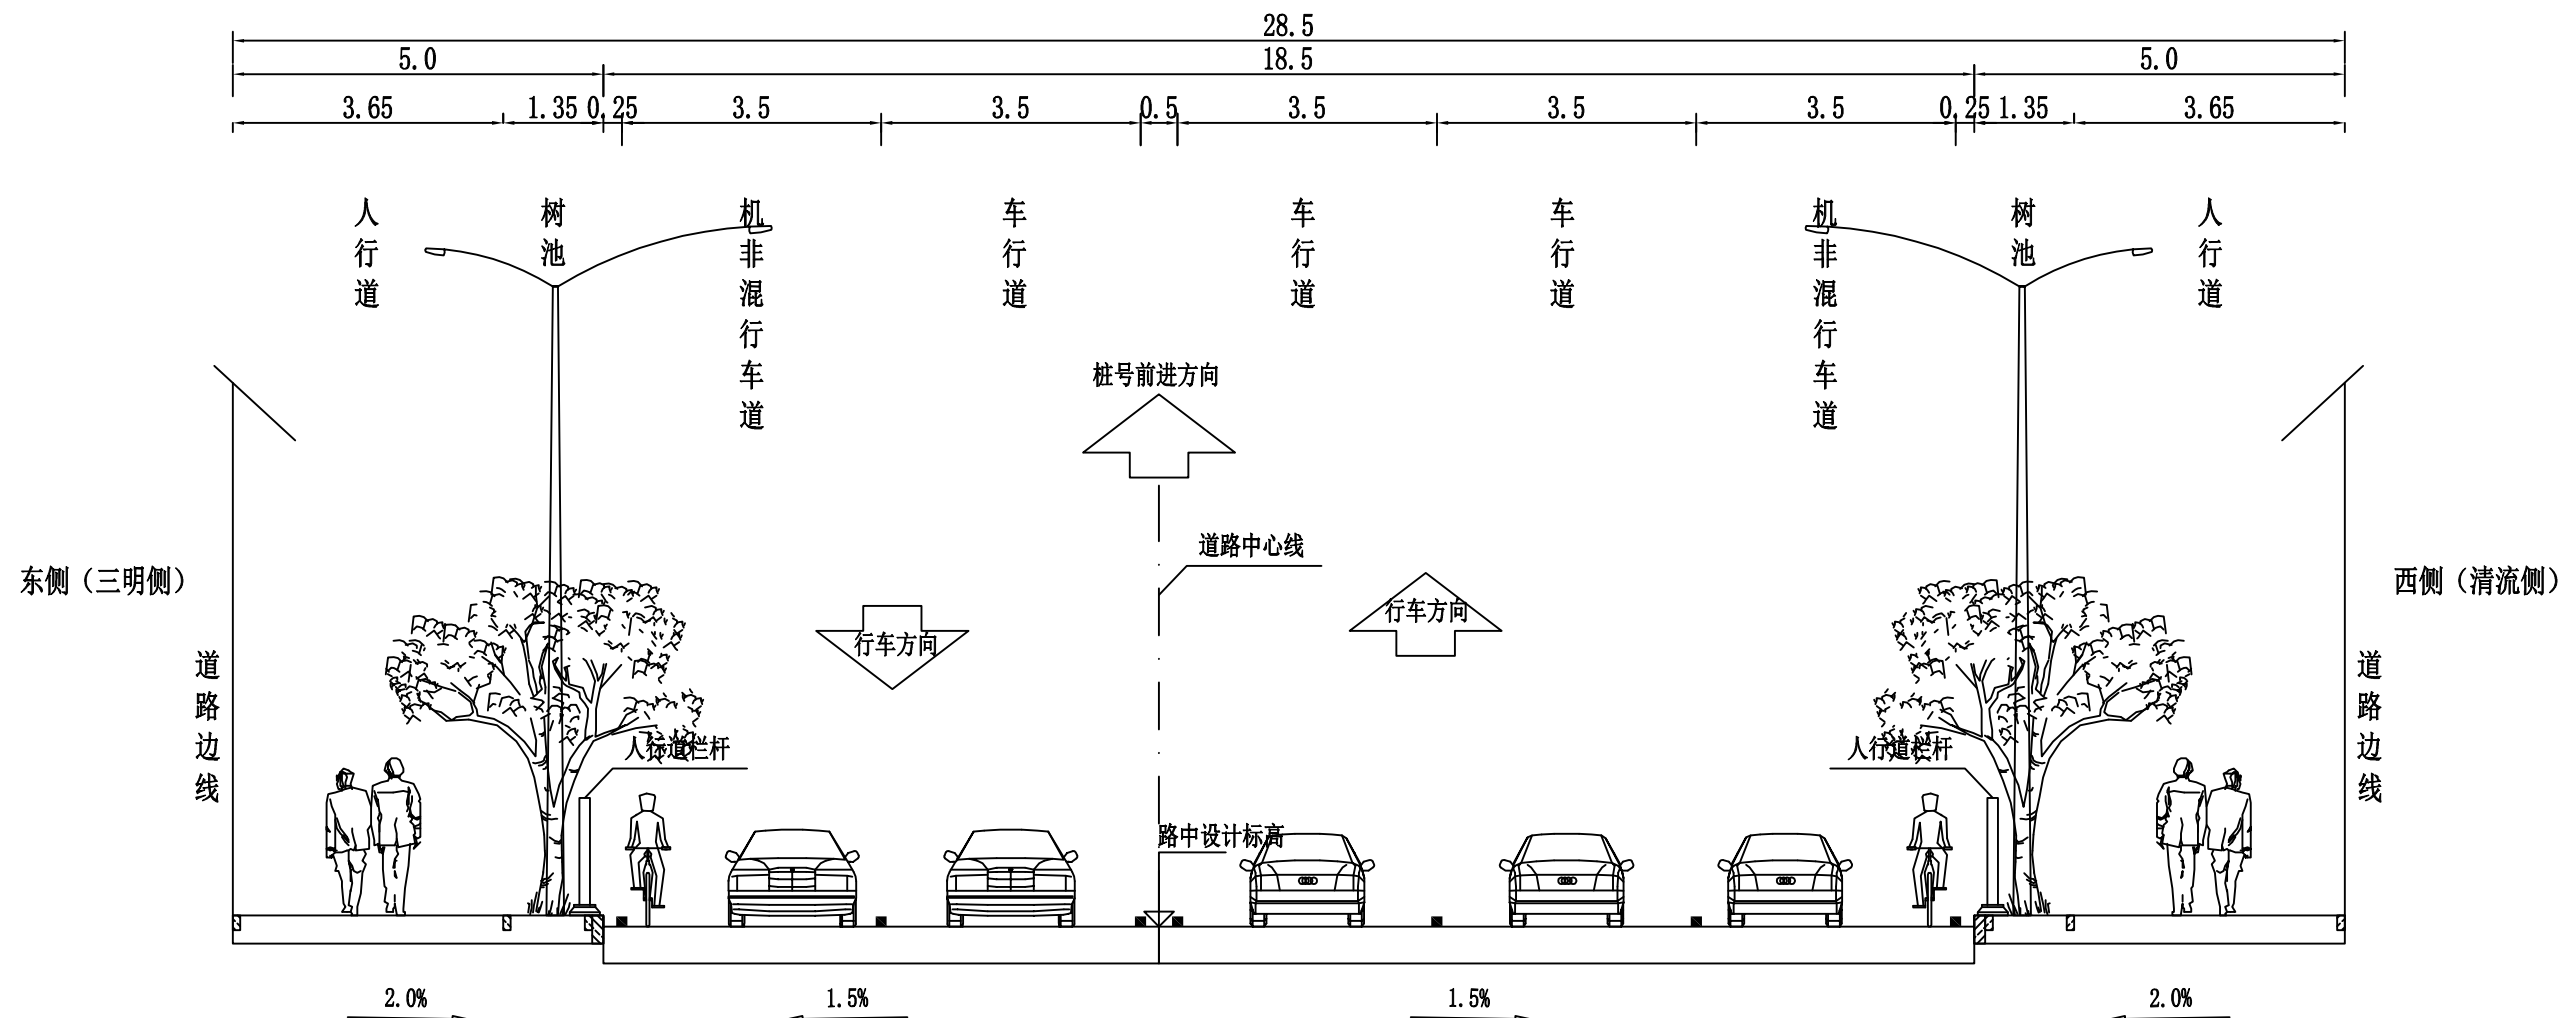

道路标准横断面图  
本断面适用于道路B线

竖 1:100  
横 1:100

说明：  
1、本图尺寸均以米为单位。


中远交科设计咨询有限公司

项目：明溪县河滨南路道路工程（向西延伸至消防大队段）

图名：道路标准横断面图

设计 *刘伟* 复核 *孙永春* 审核 *徐波*

专业	道路交通工程	日期	2023.01
设计阶段	初步设计	图号	DL-12-2

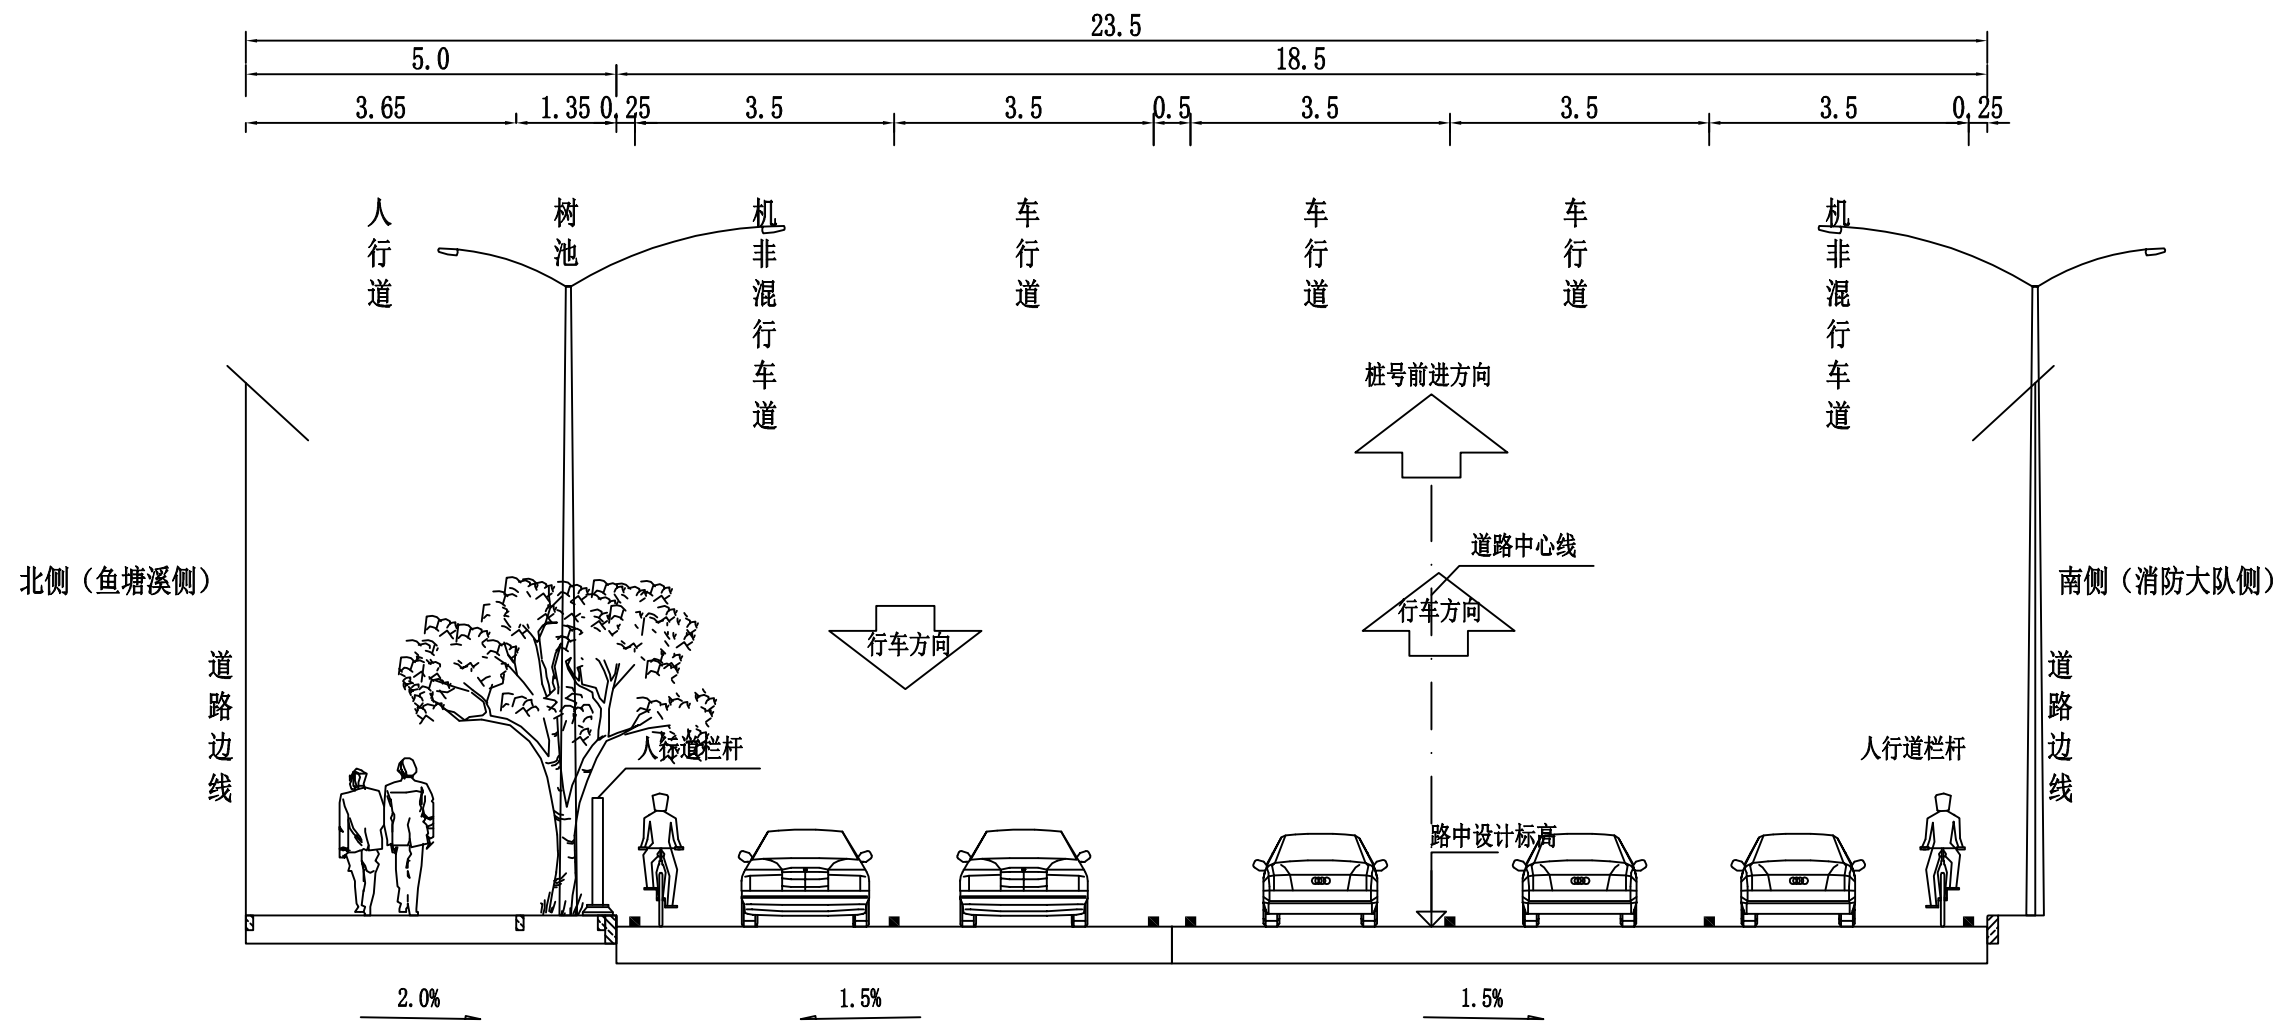

道路标准横断面图  
本断面适用于道路C线

竖 1:100  
横 1:100

说明：  
1、本图尺寸均以米为单位。


中远交科设计咨询有限公司

项目：明溪县河滨南路道路工程（向西延伸至消防大队段）

图名：道路标准横断面图

设计 *刘伟* 复核 *孙永春* 审核 *徐波*

专业	道路交通工程	日期	2023.01
设计阶段	初步设计	图号	DL-12-3

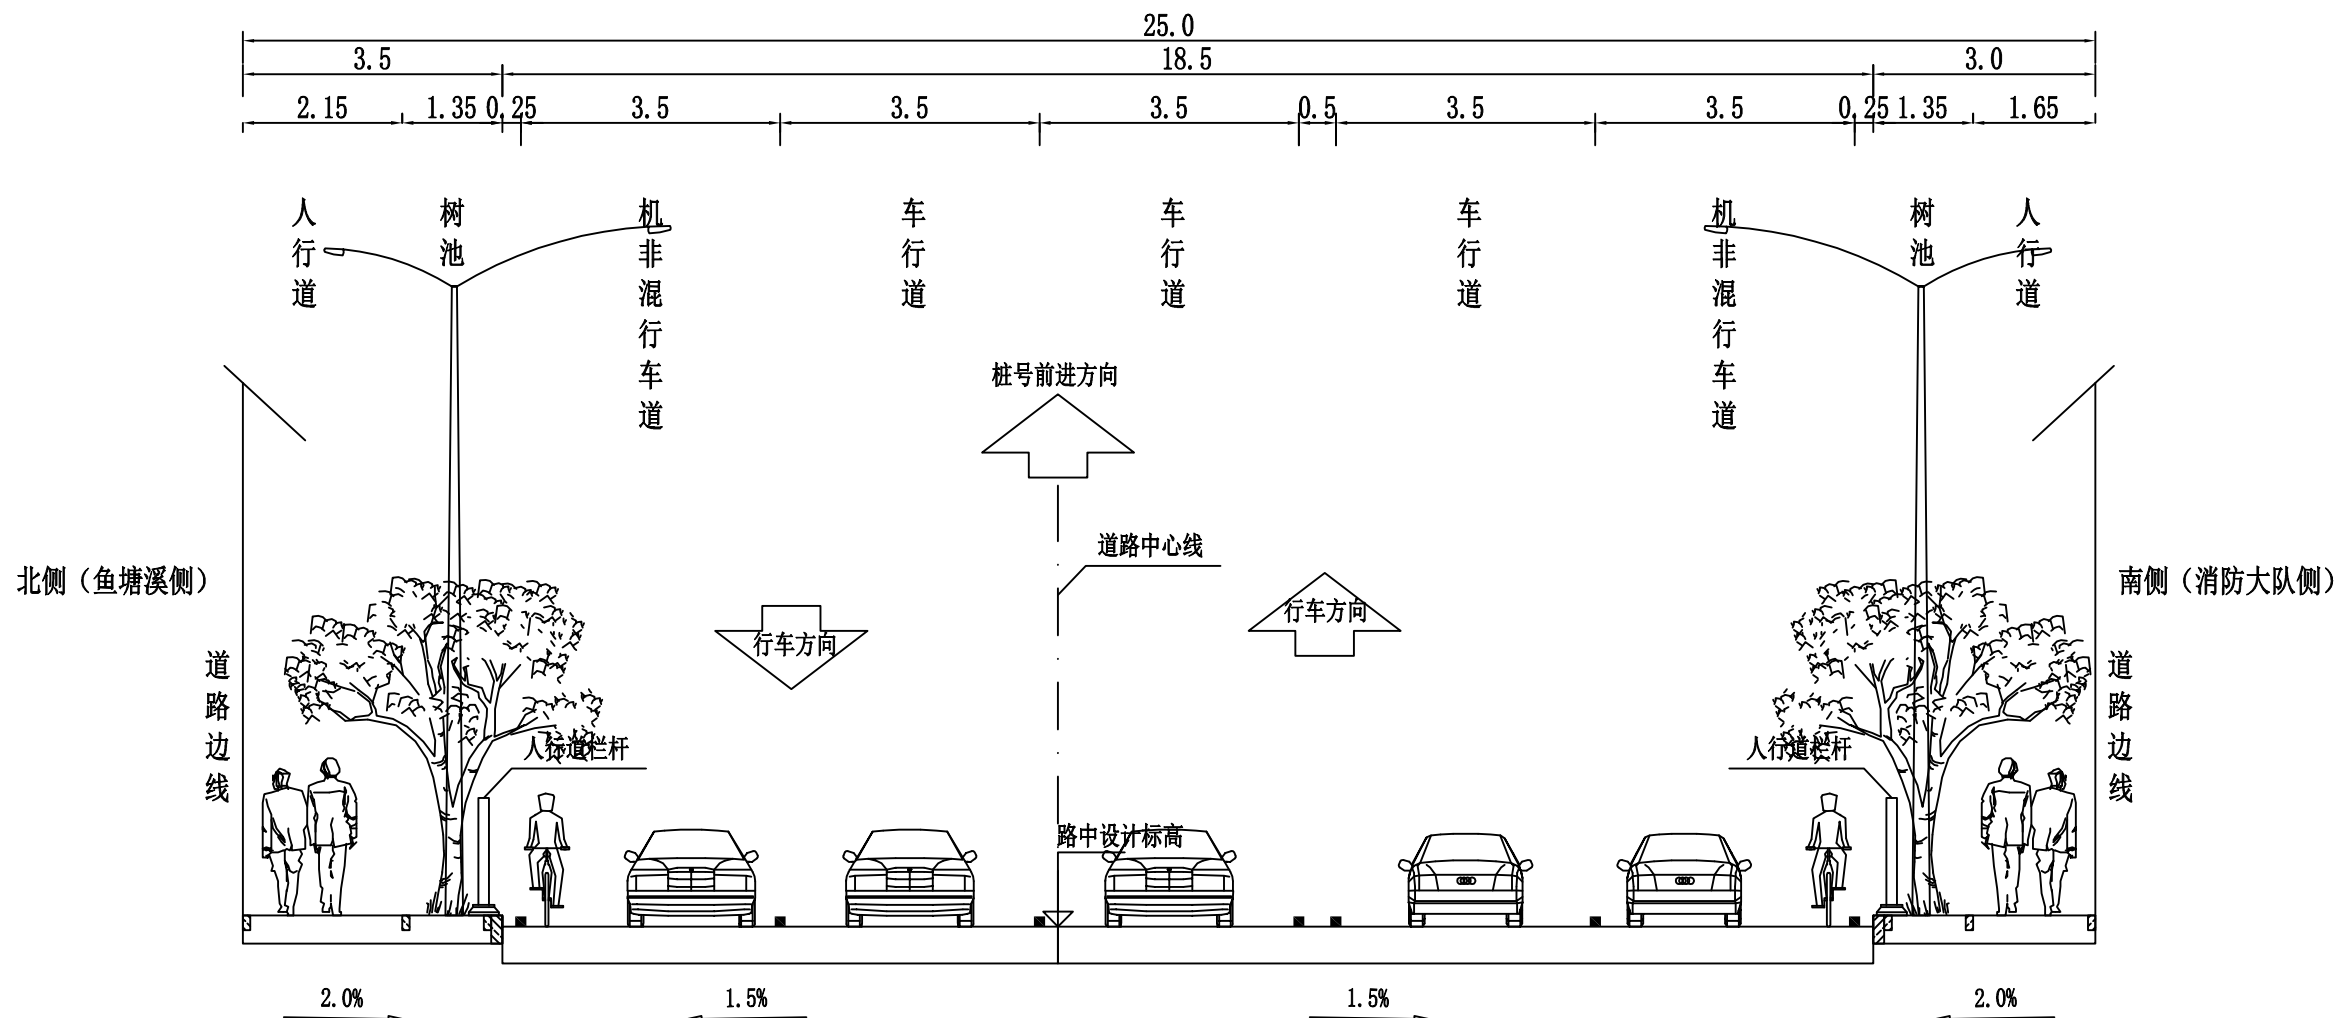

道路标准横断面图  
本断面适用于道路C线

竖 1:100  
横 1:100

说明：  
1、本图尺寸均以米为单位。


中远交科设计咨询有限公司

项目：明溪县河滨南路道路工程（向西延伸至消防大队段）

图名：道路标准横断面图

设计 *刘伟* 复核 *孙永春* 审核 *徐波*

专业	道路交通工程	日期	2023.01
设计阶段	初步设计	图号	DL-12-4

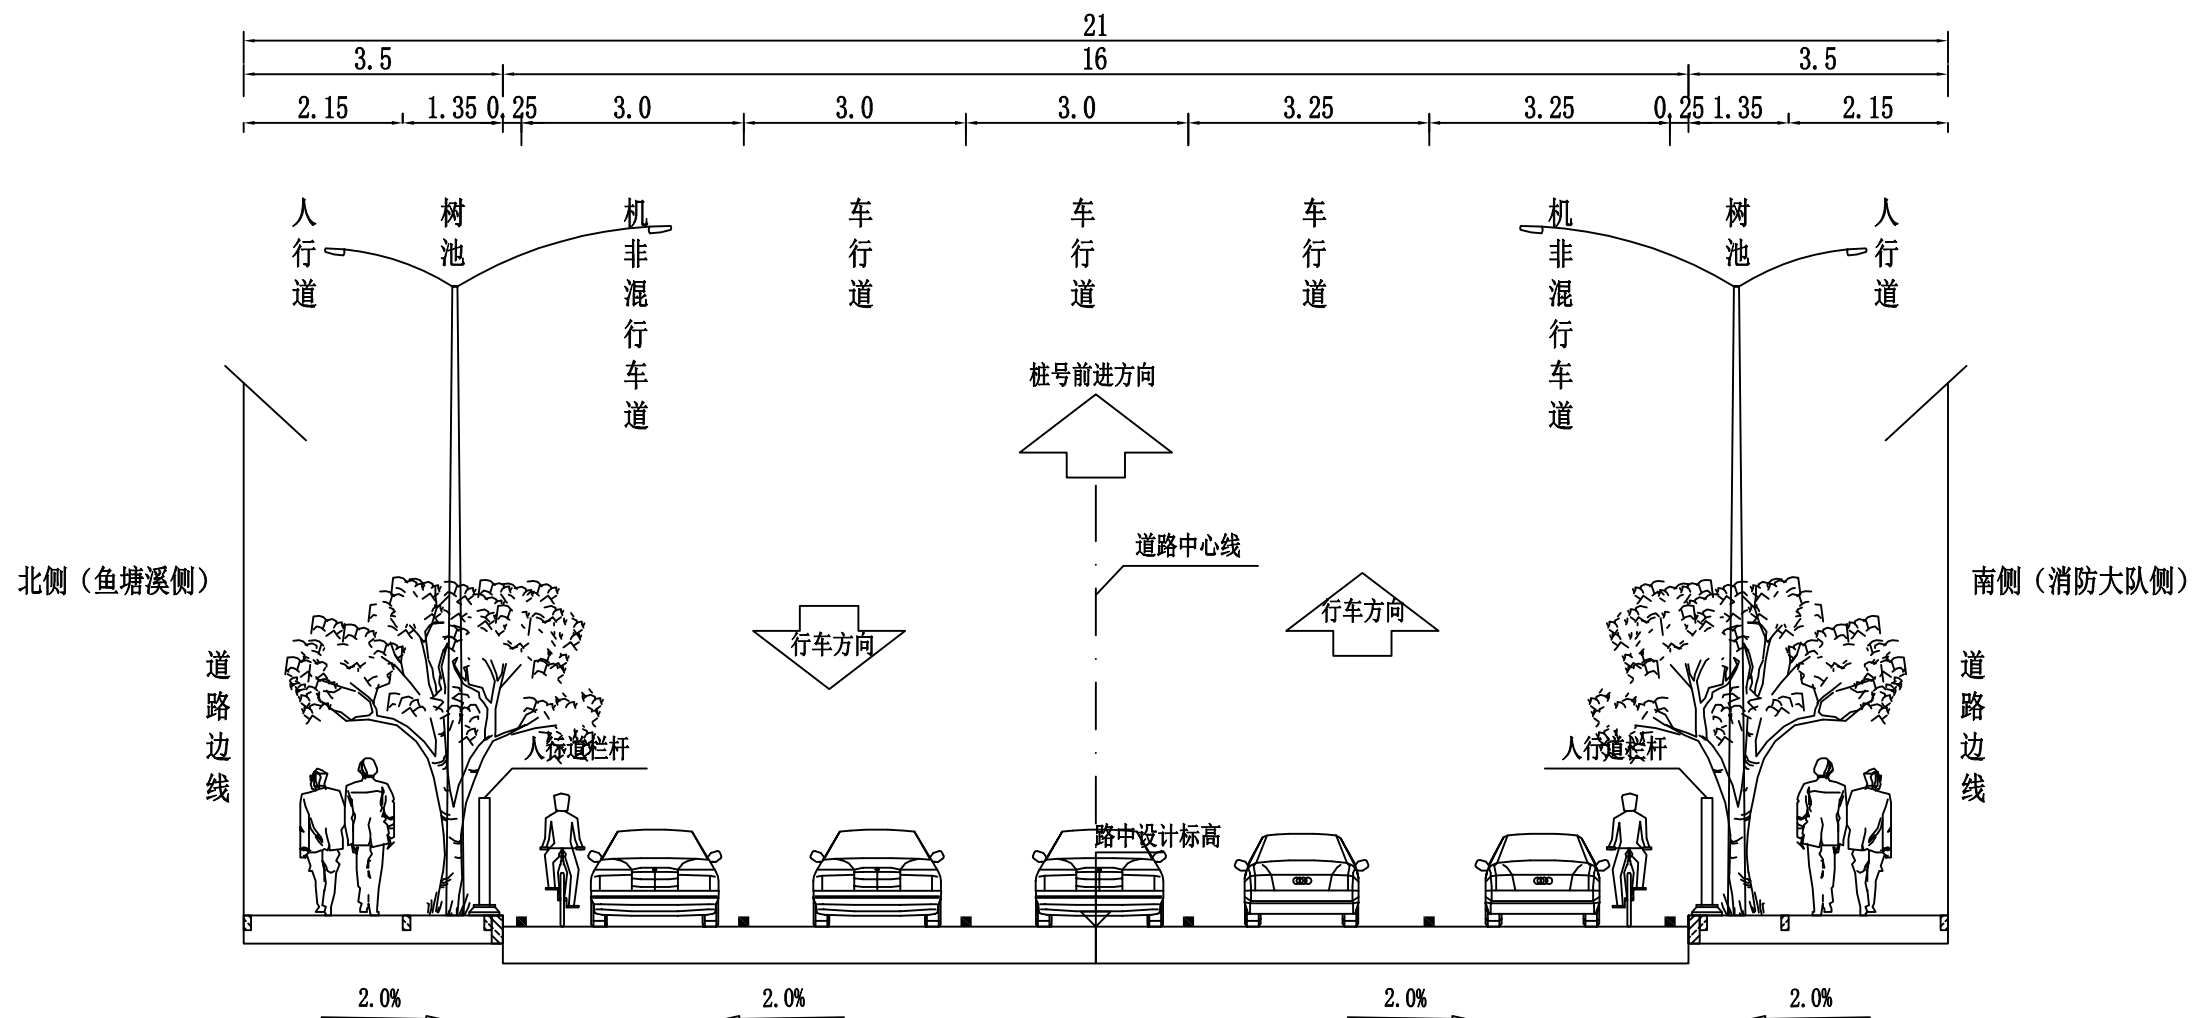

道路标准横断面图  
本断面适用于新大路

竖 1:100  
横 1:100

说明：  
1、本图尺寸均以米为单位。

中远交科设计咨询有限公司

项目：  
明溪县河滨南路道路工程（向西延伸至消防大队段）

图名：  
道路标准横断面图

设计 *刘伟* 复核 *孙永* 审核 *徐波*

专业	道路交通工程	日期	2023.01
设计阶段	初步设计	图号	DL-12-5