明溪县委巡察驻点办公楼电梯加装工程

专业　（建筑）

设计阶段　方案图

中述设计集团有限公司

Zhongshu Design Group Co., Ltd.

建筑工程甲级	A151A05717
项目编号	2026CY-HT195
日期	二0二六年十月
版本号	

四川省建设工程设计出图专用章

中述设计集团有限公司

资质等级范围：公路行业(公路)专业乙级；建筑行业(建筑工程)甲级。


资质证书编号：A151A05717　有效期至：2031年05月21日

中华人民共和国一级注册建筑师


姓　名：李诗颖

注册号：5102358-012


有效期：至2027年11月

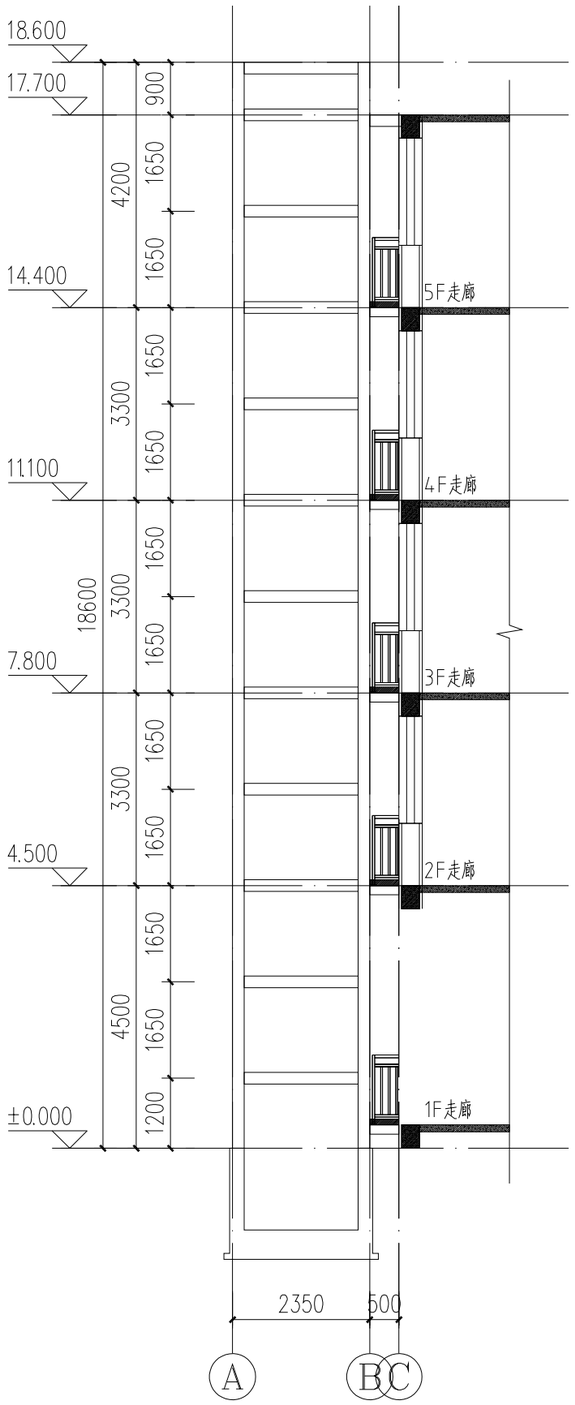

剖面图1-1

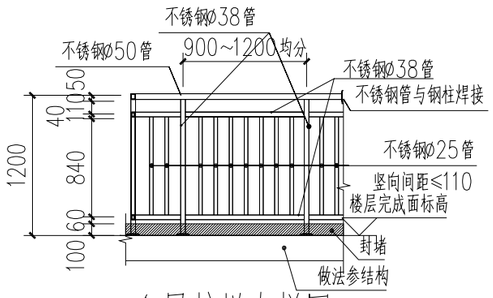


金属护栏大样图

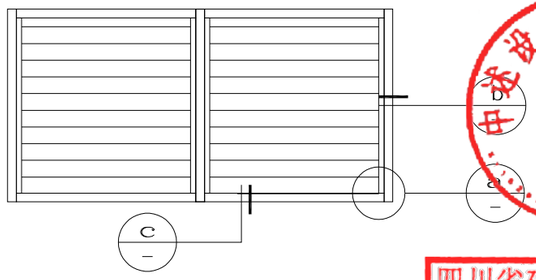

铝合金通风百叶窗大样图

内设防虫网

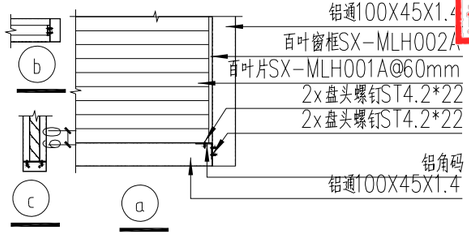

声明:本作品权益属自中述设计集团有限公司。所含信息、专有技术应予保密。未经本公司书面许可，不得修改、复制、提供或泄漏给任何第三方。

CLAIM: This work belongs to the property of Zhongshu Design Group Co., Ltd. information and proprietary know-how contained therein are confidential, and shall not be copied, duplicated, changed or altered, submitted or disclosed to any third party without the prior written permission of ZIGONG GENERAL INSTITUTE OF ARCHITECTURAL DESIGN AND RESERCH.

中述设计集团有限公司

Zhongshu Design Group Co., Ltd.

国家甲级工程资质证书编号:A151023585

NATIONAL ARCHITECTURAL DESIGN

LICENSE No A151023585

地址:中国·宜宾市屏山县屏山镇岷江大道中段9号丹山碧水商业步行街负二层1046号

TEL:028-67571574 MOBILE:18280422576

建设单位:
CLIENT:

中共明溪县委巡察工作领导小组办公室

注册执业栏 REGISTERED ARCHITECT		
姓　　名: NAME	李诗颖	
注册证书号码: REGISTRATION CERTIFCATE NO.	20225102614	
注册印章号码: REGISTRATION STAMP NO.	5102358-012	
项目负责人 PROJECT CAPTAIN	李诗颖	李诗颖
专业负责人 MAIN DESIGNER	李诗颖	李诗颖
审定 APPR'D	傅晓勇	傅晓勇
审核 EXAM'D	谢万东	谢万东
校对 CHK'D	李诗颖	李诗颖
设计 DESIGN'D	李文官	李文官
职责 DUTY	姓　名 FULL NAME	签　署 SIGNATURE
设计	签署	SIGNATURE
出图专用章:	Registered Stamp	


四川省建设工程设计出图专用章
中述设计集团有限公司
资质等级范围:公路行业(公路)专业乙级;建筑行业(建筑工程)甲级。
资质证书编号:A151A05717 有效期至:2031年05月21日

注册师印章: Regrster stamip


中华人民共和国一级注册建筑师
姓名:李诗颖
注册号:5102358-012
有效期:至2027年11月

设计阶段 JOB STAGE	方案图	专　业 DISCIPLINE	建筑
工程名称 PROJECT	明溪县委巡察驻点办公楼电梯加装工程		
子项名称 SUB ITEM	明溪县委巡察驻点办公楼电梯加装工程		
图　名 TITLE	剖面图1-1		
工程号 PROJECT NO.	2026CY-HT195	图　号 DWG. NO.	建筑-09
比　例 SCALE	1:100	日　期 DATE	2026.10

声明:本作品权益属自中述设计集团有限公司，所含信息、专有技术应予保密。未经本公司书面许可，不得修改、复制、提供或泄漏给任何第三方。
CLAIM: This work belongs to the property of Zhongshu Design Group Co., Ltd. information and proprietary know-how contained therein are confidential, and shall not be copied, duplicated, changed or altered, submitted or disclosed to any third party without the prior written permission of ZIGONG GENERAL INSTITUTE OF ARCHITECTURAL DESIGN AND RESERCH.

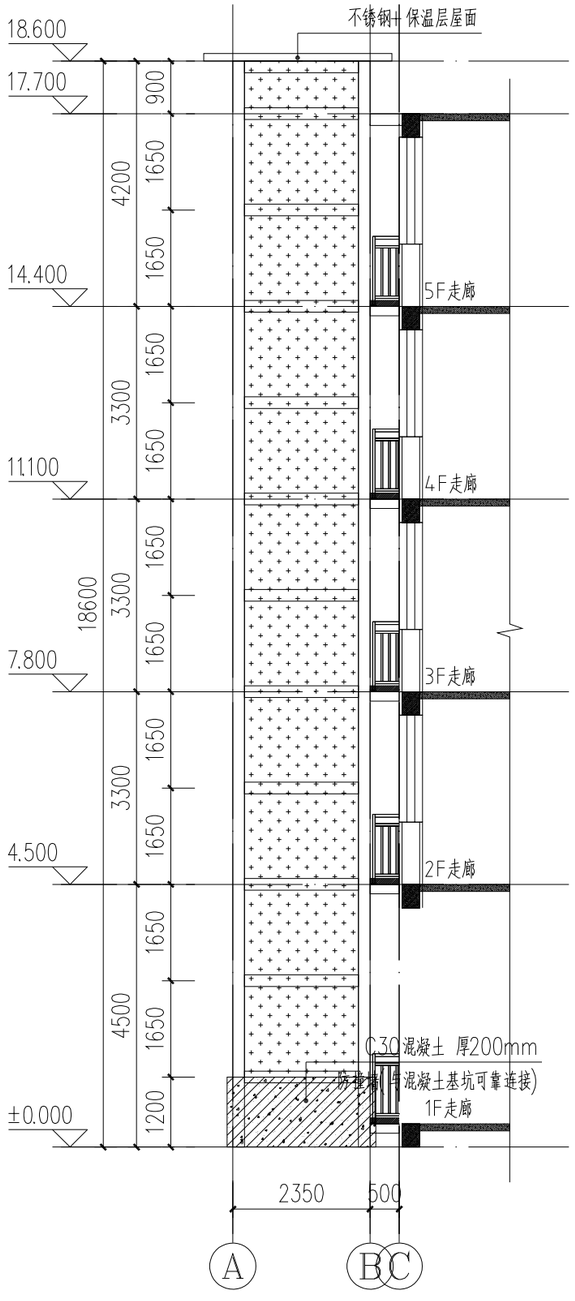

轴Ⓐ~轴Ⓒ立面图

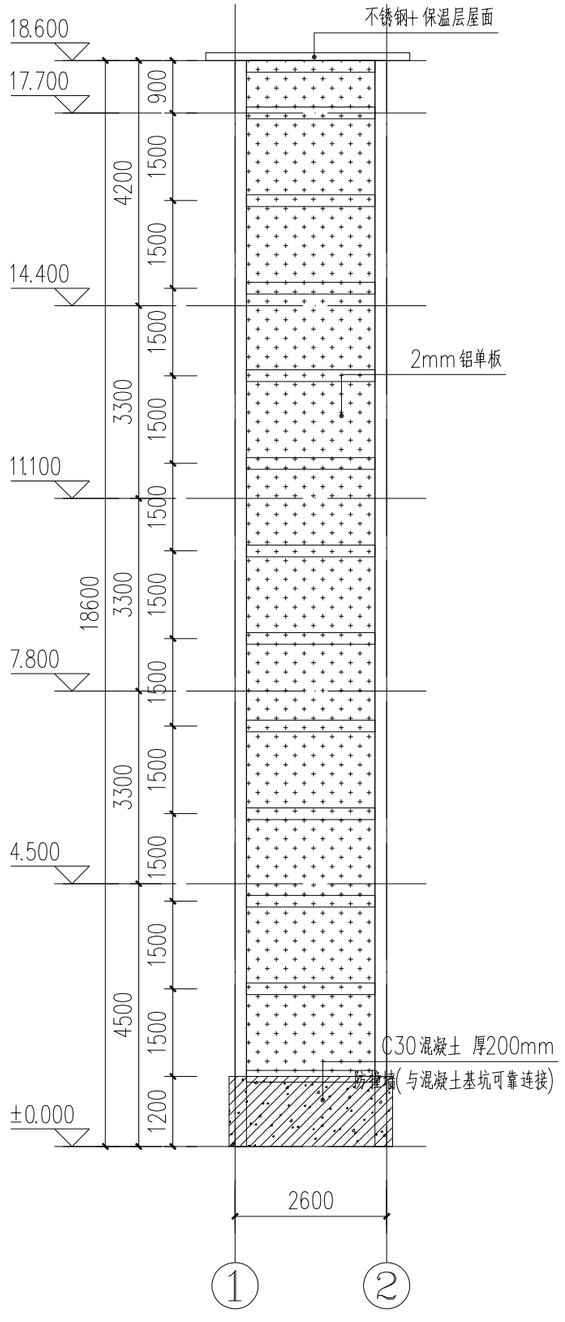

轴①~轴②立面图

中述设计集团有限公司
Zhongshu Design Group Co., Ltd.
国家甲级工程资质证书编号:A151023585
NATIONAL ARCHITECTURAL DESIGN
LICENSE No A151023585
地址:中国·宜宾市屏山县屏山镇岷江大道中段9号丹山碧水商业步行街负二层1046号
TEL:028-67571574 MOBILE:18280422576

建设单位:
CLIENT:
中共明溪县委巡察工作领导小组办公室

注册执业栏 REGISTERED ARCHITECT

姓名: NAME	李诗颖	
注册证书号码: REGISTRATION CERTIFCATE NO.	20225102614	
注册印章号码: REGISTRATION STAMP NO.	5102358-012	
项目负责人 PROJECT CAPTAIN	李诗颖	李诗颖
专业负责人 MAJOR ENGINEER	李诗颖	李诗颖
审定 APPR'D	傅晓勇	傅晓勇
审核 EXAM'D	谢万东	谢万东
校对 CHK'D	李诗颖	李诗颖
设计 DESIGN'D	李文官	
职责 DUTY	姓名 FULL NAME	签署 SIGNATURE
设计签署 DESIGN'D SIGNATURE		
出图专用章: Approval seal		


四川省建设工程设计出图专用章
中述设计集团有限公司
资质等级范围:公路行业(公路)专业乙级;建筑行业(建筑工程)甲级。
资质证书编号:A151A05717 有效期至:2031年05月21日

注册师印章: Regrster stamip


中华人民共和国一级注册建筑师
姓名: 李诗颖
注册号: 5102358-012
有效期: 至2027年11月

设计阶段 JOB STAGE	方案图	专业 DISCIPLINE	建筑
工程名称 PROJECT	明溪县委巡察驻点办公楼电梯加装工程		
子项名称 SUB ITEM	明溪县委巡察驻点办公楼电梯加装工程		
图名 TITLE	轴A~轴C立面图 轴1~轴2立面图		
工程号 PROJECT NO.	2026CY-HT195	图号 DWG. NO.	建筑-10
比例 SCALE	1:100	日期 DATE	2026.10

声明:本作品权益属自中述设计集团有限公司，所含信息、专有技术应予保密。未经本公司书面许可，不得修改、复制、提供或泄漏给任何第三方。
CLAIM: This work belongs to the property of Zhongshu Design Group Co., Ltd.information and proprietary know-how contained therein are confidential, and shall not be copied,duplicated, changed or altered, submitted or disclosed to any third party without the prior written permission of ZIGONG GENERAL INSTITUTE OF ARCHITECTURAL DESIGN AND RESERCH.

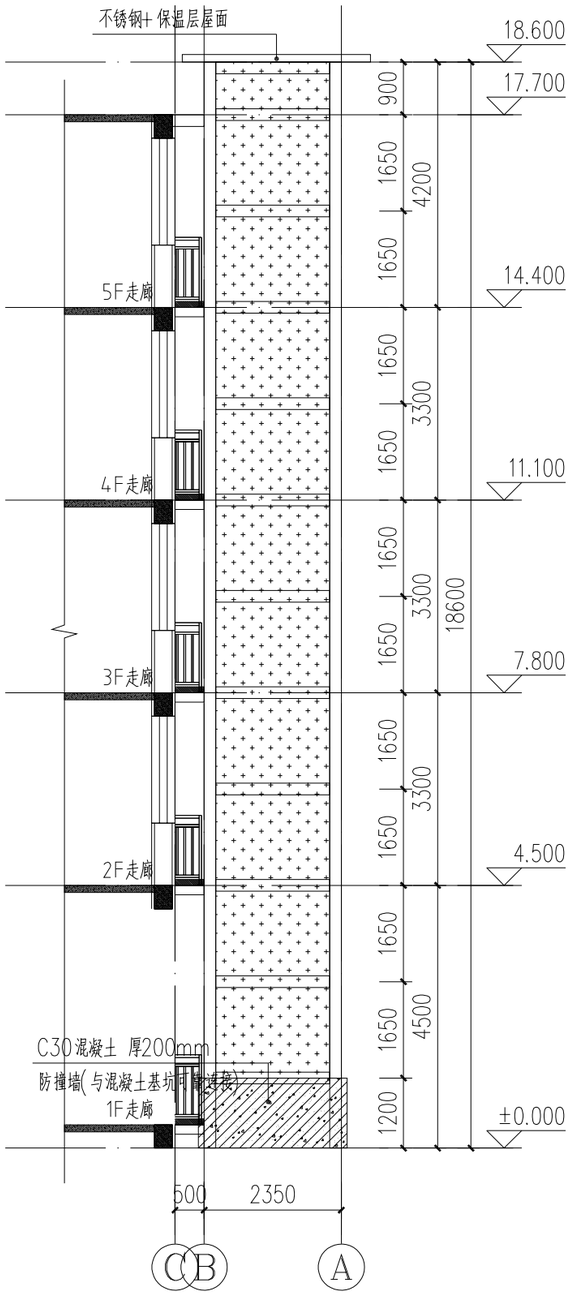

轴Ⓒ~轴Ⓐ立面图

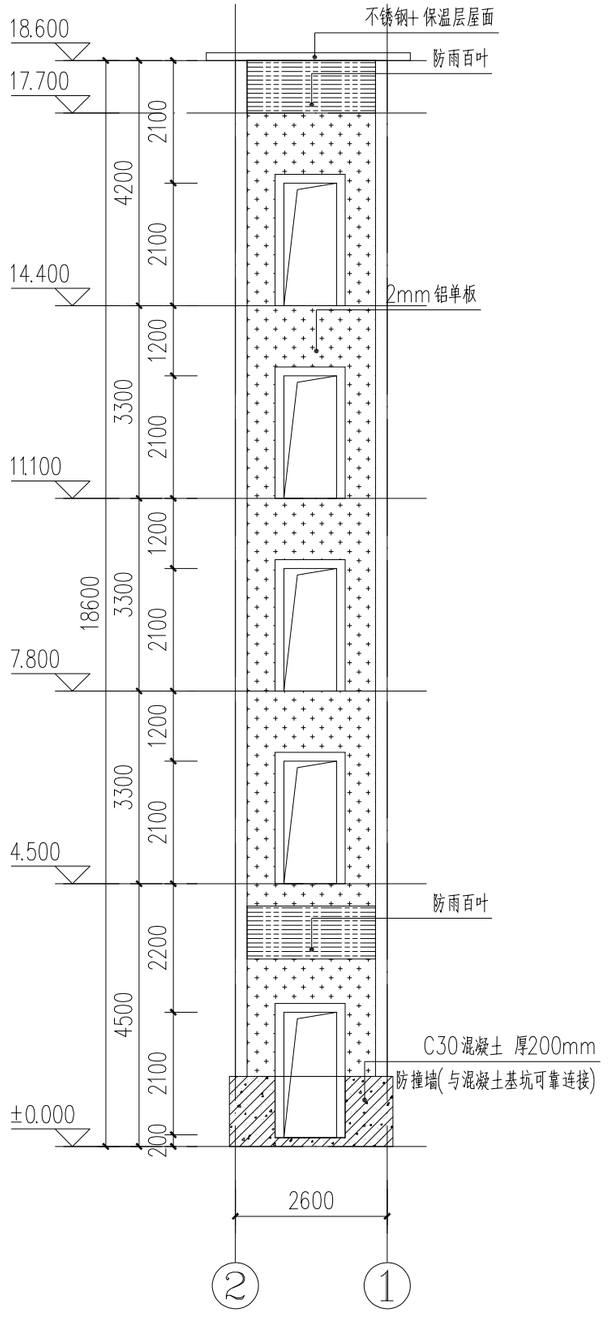

轴②~轴①立面图

中述设计集团有限公司
Zhongshu Design Group Co., Ltd.
国家甲级工程资质证书编号:A151023585
NATIONAL ARCHITECTURAL DESIGN
LICENSE No A151023585
地址:中国·宜宾市屏山县屏山镇岷江大道中段9号丹山碧水商业步行街负二层1046号
TEL:028-67571574 MOBILE:18280422576

建设单位:
CLIENT:
中共明溪县委巡察工作领导小组办公室

注册执业栏 REGISTERED ARCHITECT


姓名: NAME	李诗颖	
注册证书号码: REGISTRATION CERTIFCATE NO.	20225102614	
注册印章号码: REGISTRATION STAMP NO.	5102358-012	
项目负责人 PROJECT CAPTAIN	李诗颖	李诗颖
专业负责人 MAJOR ENGINEER	李诗颖	李诗颖
审定 APPR'D	傅晓勇	傅晓勇
审核 EXAM'D	谢万东	谢万东
校对 CHK'D	李诗颖	李诗颖
设计 DESIGN'D	李文官	李文官
职责 DUTY	姓名 FULL NAME	签署 SIGNATURE
设计签署 DESIGN SIGNATURE		
出图专用章: Registrster stamp		

四川省建设工程设计出图专用章
中述设计集团有限公司
资质等级范围:公路行业(公路)专业乙级;建筑行业(建筑工程)甲级。
资质证书编号:A151A05717 有效期至:2031年05月21日

注册师印章: Regrster stamip
中华人民共和国一级注册建筑师
姓名: 李诗颖
注册号: 5102358-012
有效期: 至2027年11月

设计阶段 JOB STAGE	方案图	专业 DISCIPLINE	建筑
工程名称 PROJECT	明溪县委巡察驻点办公楼电梯加装工程		
子项名称 SUB ITEM	明溪县委巡察驻点办公楼电梯加装工程		
图名 TITLE	轴C~轴A立面图 轴2~轴1立面图		
工程号 PROJECT NO.	2026CY-HT195	图号 DWG. NO.	建筑-11
比例 SCALE	1:100	日期 DATE	2026.10

声明:本作品权益属自中述设计集团有限公司。所含信息、专有技术应予保密。未经本公司书面许可，不得修改、复制、提供或泄漏给任何第三方。
CLAIM: This work belongs to the property of Zhongshu Design Group Co., Ltd.information and proprietary know-how contained therein are confidential, and shall not be copied,duplicated, changed or altered, submitted or disclosed to any third party without the prior written permission of ZIGONG GENERAL INSTITUTE OF ARCHITECTURAL DESIGN AND RESERCH.

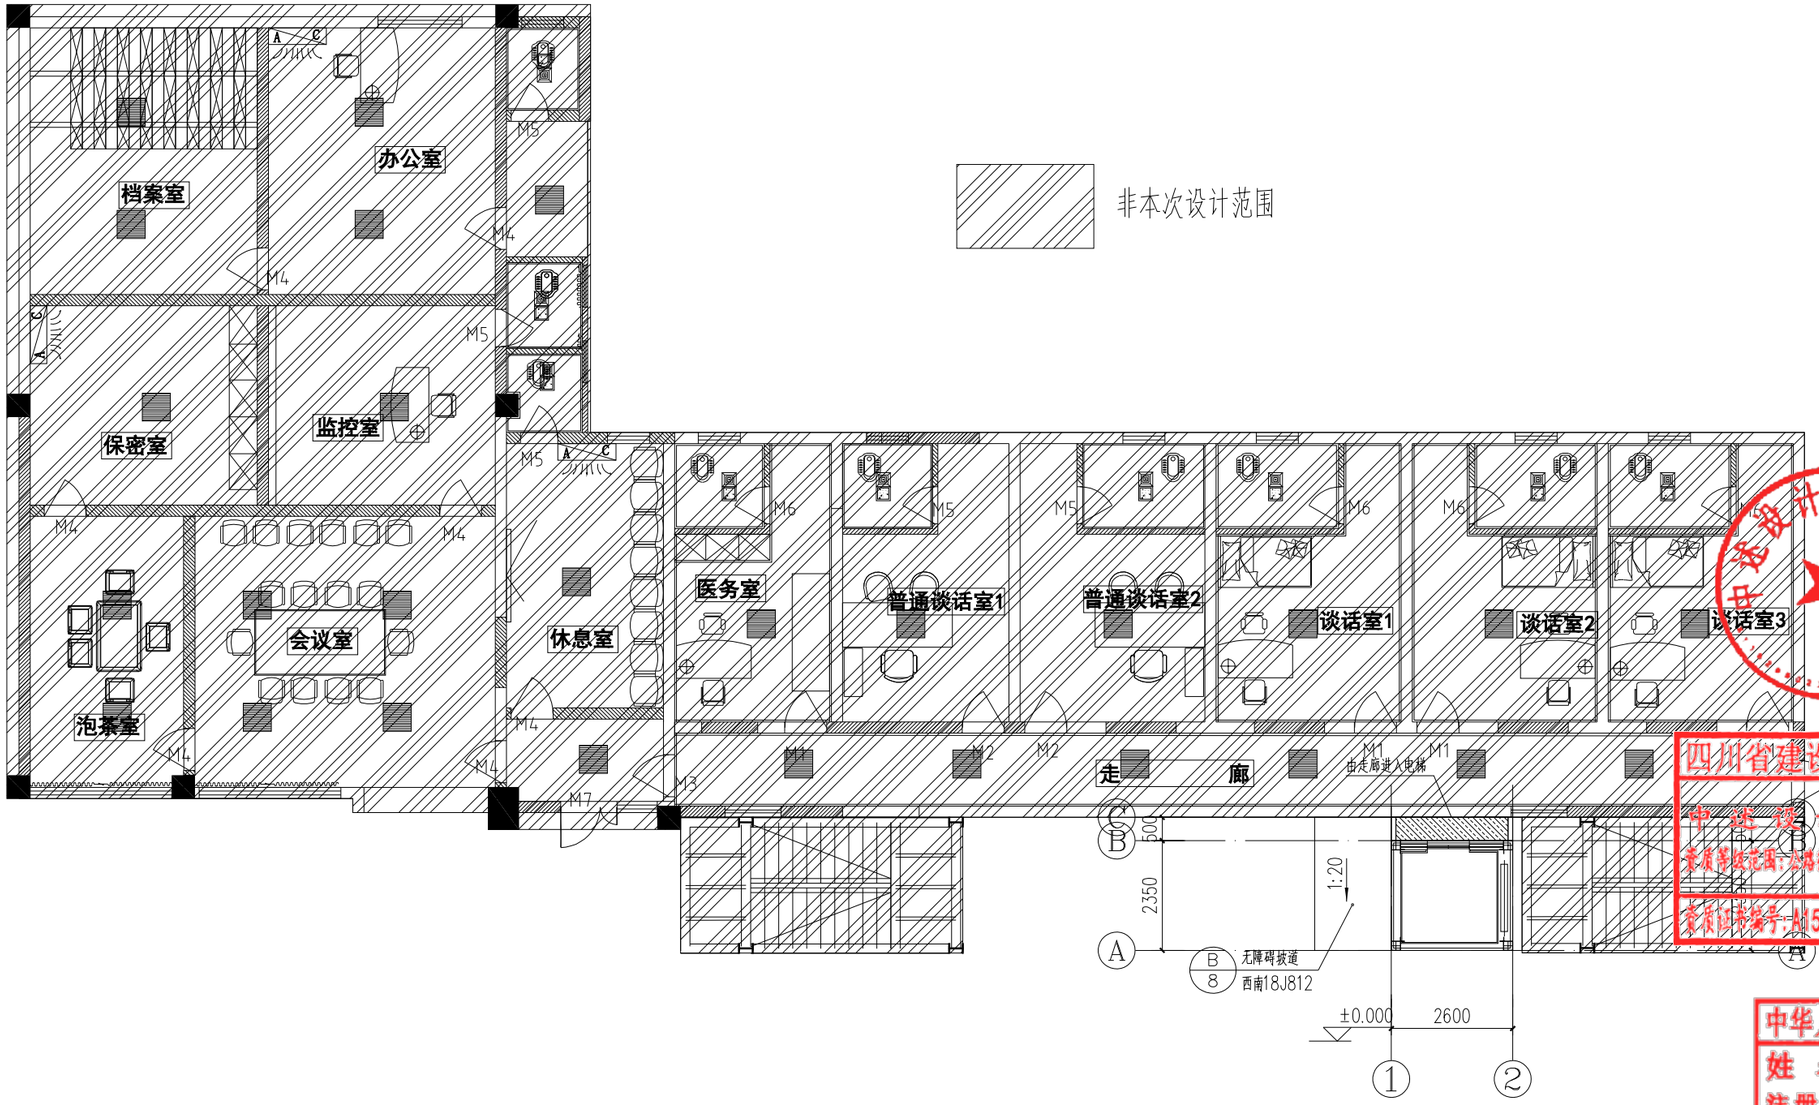

首层平面布置图

新增建筑面积		单位	数量
	井道	m^2	6.11
	连廊	m^2	1.3
共计		m^2	7.41

中述设计集团有限公司
Zhongshu Design Group Co., Ltd.
国家甲级工程资质证书编号:A151023585
NATIONAL ARCHITECTURAL DESIGN
LICENSE No A151023585
地址:中国·宜宾市屏山县屏山镇岷江大道中段9号丹山碧水商业步行街负二层1046号
TEL:028-67571574 MOBILE:18280422576

建设单位:
CLIENT:
中共明溪县委巡察工作领导小组办公室

注册执业栏 REGISTERED ARCHITECT

姓名: NAME	李诗颖	
注册证书号码: REGISTRATION CERTIFCATE NO.	20225102614	
注册印章号码: REGISTRATION STAMP NO.	5102358-012	
项目负责人 PROJECT CAPTAIN	李诗颖	李诗颖
专业负责人 MAJOR DESIGNER	李诗颖	李诗颖
审定 APPR'D	傅晓勇	傅晓勇
审核 EXAM'D	谢万东	谢万东
校对 CHK'D	李诗颖	李诗颖
设计 DESIGN'D	李文官	李文官
职责 DUTY	姓名 FULL NAME	签署 SIGNATURE

设计签署 SIGNATURE
出图专用章: REGISTERED Stamp


四川省建设工程设计出图专用章
中述设计集团有限公司
资质等级证书:建筑行业(公路)专业乙级;建筑行业(建筑工程)甲级。
资质证书号:A151A05717 有效期至:2031年05月21日

注册师印章: Regrster stamip

中华人民共和国一级注册建筑师
姓名:李诗颖
注册号:5102358-012
有效期:至2027年11月

设计阶段 JOB STAGE	方案图	专业 DISCIPLINE	建筑
工程名称 PROJECT	明溪县委巡察驻点办公楼电梯加装工程		
子项名称 SUB ITEM	明溪县委巡察驻点办公楼电梯加装工程		
图名 TITLE	首层平面布置图		
工程号 PROJECT NO.	2026CY-HT195	图号 DWG. NO.	建筑-04
比例 SCALE	1:100	日期 DATE	2026.10

声明:本作品权益属自中述设计集团有限公司。所含信息、专有技术应予保密。未经本公司书面许可，不得修改、复制、提供或泄漏给任何第三方。
CLAIM: This work belongs to the property of Zhongshu Design Group Co., Ltd. information and proprietary know-how contained therein are confidential, and shall not be copied, duplicated, changed or altered, submitted or disclosed to any third party without the prior written permission of ZTGONG GENERAL INSTITUTE OF ARCHITECTURAL DESIGN AND RESERCH.

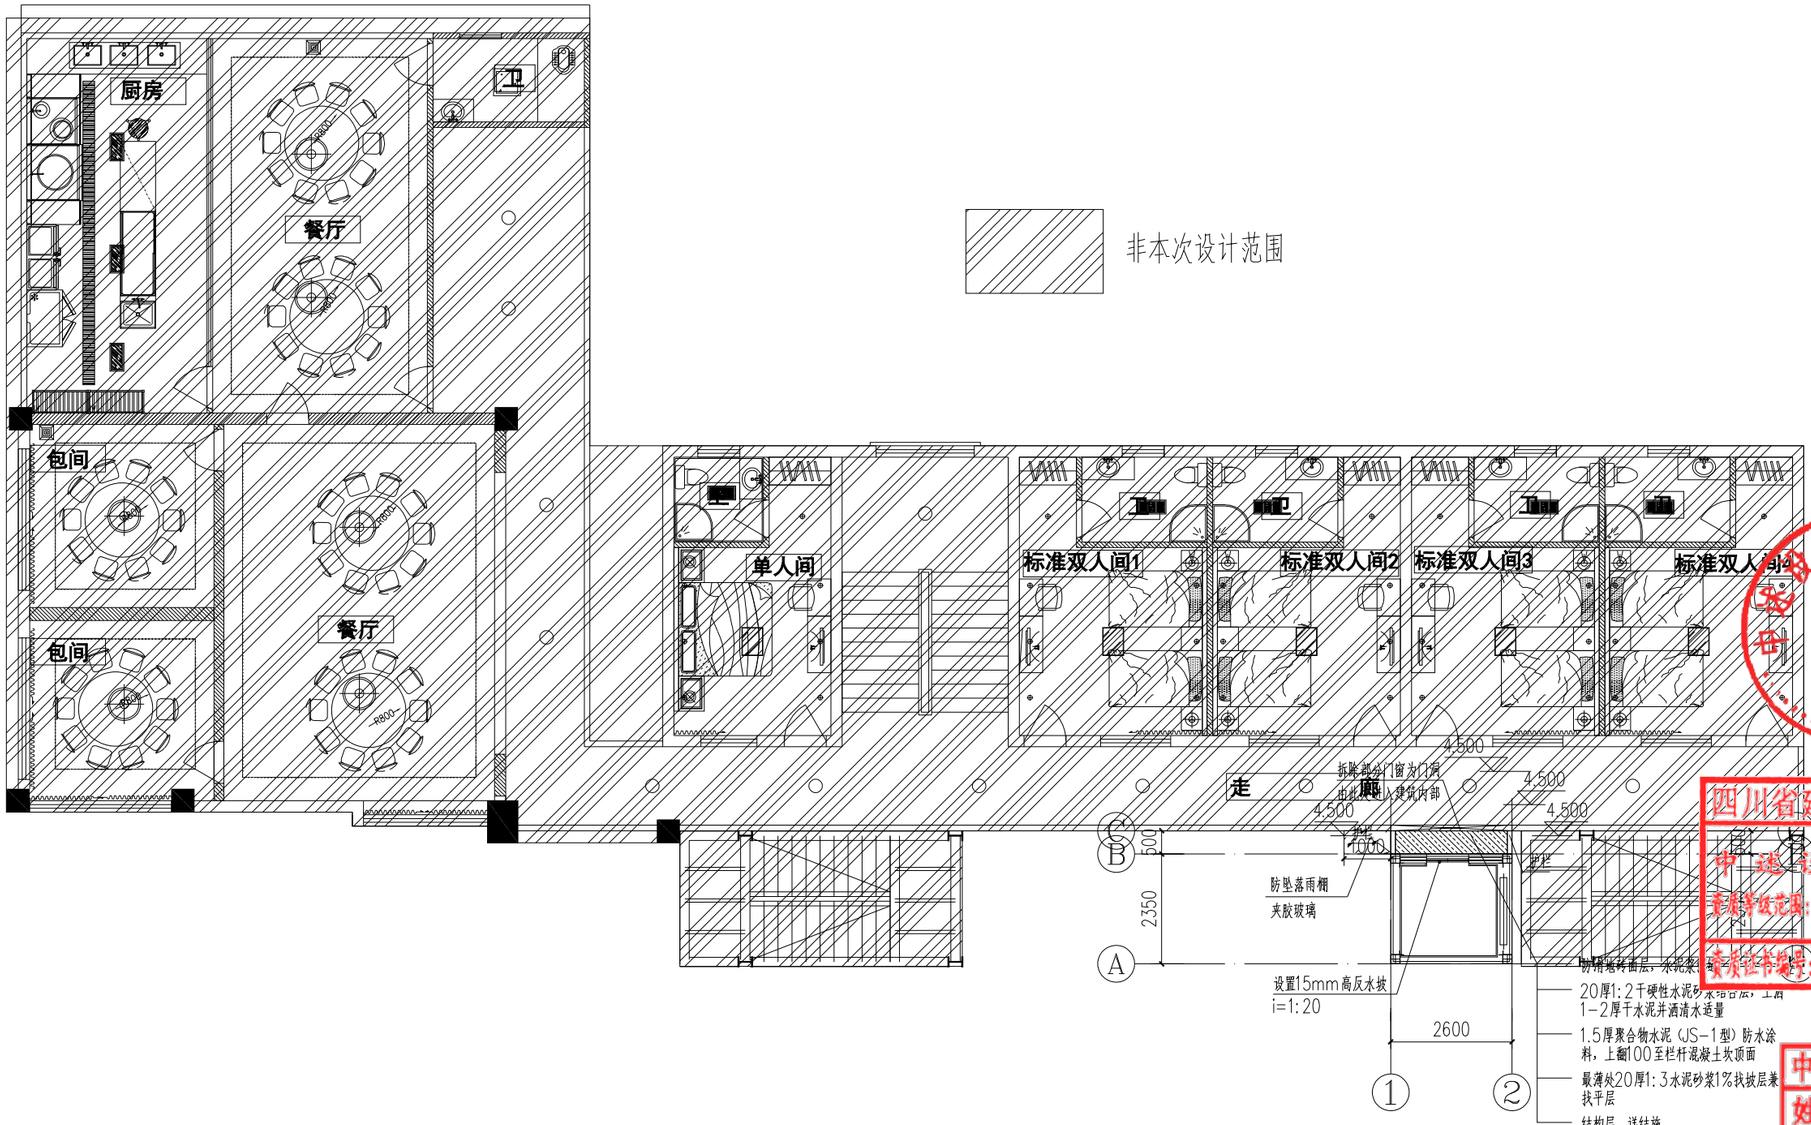

非本次设计范围

二层平面布置图

新增建筑面积		单位	数量
	井道	m^2	6.11
	连廊	m^2	1.3
共计		m^2	7.41

中述设计集团有限公司
Zhongshu Design Group Co., Ltd.
国家甲级工程资质证书编号:A151023585
NATIONAL ARCHITECTURAL DESIGN
LICENSE No A151023585
地址:中国·宜宾市屏山县屏山镇岷江大道中段9号丹山碧水商业步行街负二层1046号
TEL:028-67571574 MOBILE:18280422576

建设单位:
CLIENT:
中共明溪县委巡察工作领导小组办公室

注册执业栏 REGISTERED ARCHITECT


姓名: NAME	李诗颖	
注册证书号码: REGISTRATION CERTIFCATE NO.	20225102614	
注册印章号码: REGISTRATION STAMP NO.	5102358-012	
项目负责人 PROJECT CAPTAIN	李诗颖	
专业负责人 MAIN DESIGNER	李诗颖	
审定 APPR'D	傅晓勇	
审核 EXAM'D	谢万东	
校对 CHK'D	李诗颖	
设计 DESIGN'D	李文官	
职责 DUTY	姓名 FULL NAME	签署 SIGNATURE

设计签署 DESIGN SIGNATURE
出图专用章: Additional Use Stamp

注册师印章: Regrster stamip

设计阶段 JOB STAGE	方案图	专业 DISCIPLINE	建筑
工程名称 PROJECT	明溪县委巡察驻点办公楼电梯加装工程		
子项名称 SUB ITEM	明溪县委巡察驻点办公楼电梯加装工程		
图名 TITLE	二层平面布置图		
工程号 PROJECT NO.	2026CY-HT195	图号 DWG. NO.	
比例 SCALE	1:100	日期 DATE	2026.10

四川省建设工程设计出图专用章
中述设计集团有限公司
资质等级范围:公路行业(公路)专业乙级;建筑行业(建筑工程)甲级。
证书编号:A151A05717 有效期至:2031年05月21日
中华人民共和国一级注册建筑师
姓名:李诗颖
注册号:5102358-012
有效期:至2027年11月

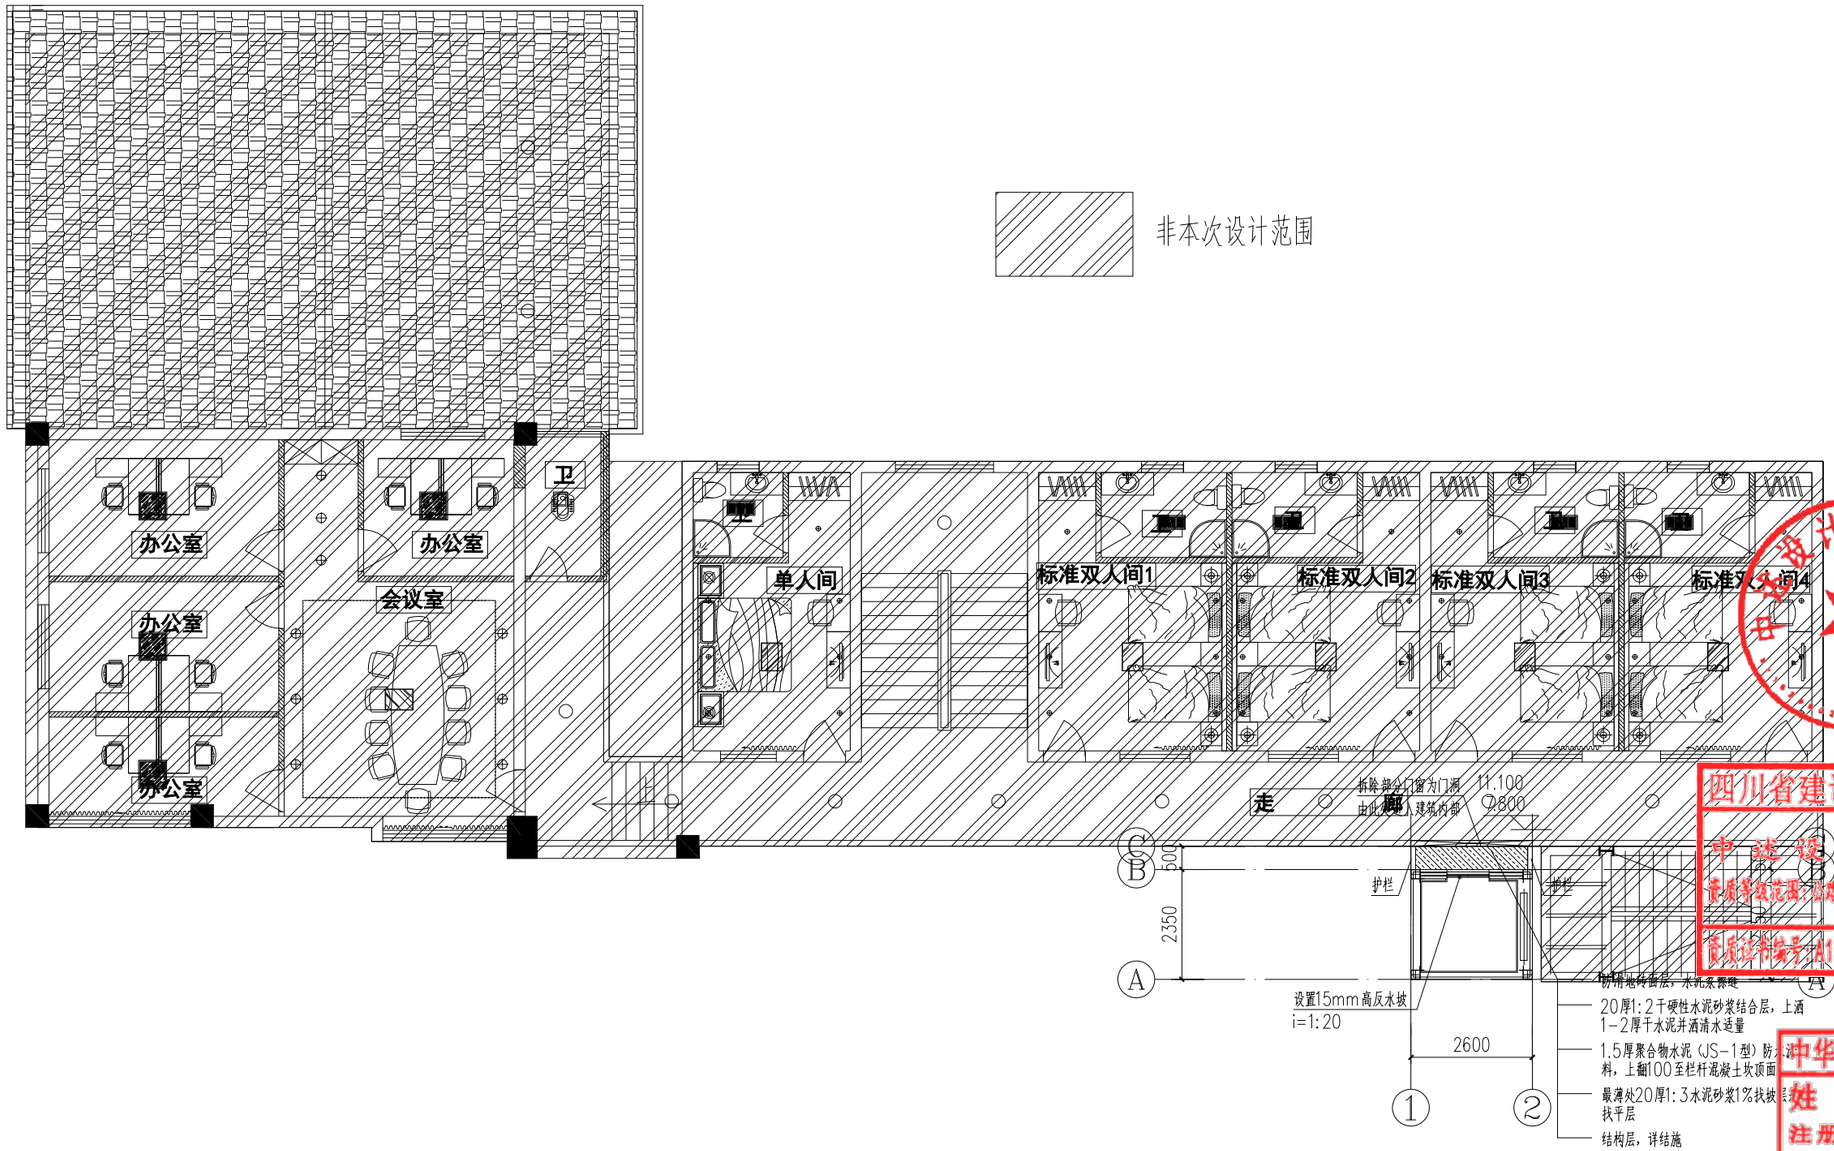

三层，四层平面布置图

新增建筑面积		单位	数量
	井道	m^2	12.22
	连廊	m^2	2.6
共计		m^2	14.82

声明：本作品版权属自中述设计集团有限公司。所含信息、专有技术应予保密。未经本公司书面许可，不得修改、复制、提供或泄漏给任何第三方。
CLAIM: This work belongs to the property of Zhongshu Design Group Co., Ltd. information and proprietary know-how contained therein are confidential, and shall not be copied, duplicated, changed or altered, submitted or disclosed to any third party without the prior written permission of ZIGONG GENERAL INSTITUTE OF ARCHITECTURAL DESIGN AND RESERCH.

中述设计集团有限公司
Zhongshu Design Group Co., Ltd.

国家甲级工程资质证书编号:A151023585
NATIONAL ARCHITECTURAL DESIGN
LICENSE No A151023585
地址:中国·宜宾市屏山县屏山镇岷江大道中段9号丹山碧水商业步行街负二层1046号
TEL:028-67571574 MOBILE:18280422576

建设单位:
CLIENT:
中共明溪县委巡察工作领导小组办公室

注册执业栏 REGISTERED ARCHITECT		
姓　　名: NAME	李诗颖	
注册证书号码: REGISTRATION CERTIFCATE NO.	20225102614	
注册印章号码: REGISTRATION STAMP NO.	5102358-012	
项目负责人 PROJECT CAPTAIN	李诗颖	李诗颖
专业负责人 MAIN DESIGNER	李诗颖	李诗颖
审定 APPR'D	傅晓勇	傅晓勇
审核 EXAM'D	谢万东	谢万东
校对 CHK'D	李诗颖	李诗颖
设计 DESIGN'D	李文官	李文官
职责 DUTY	姓　名 FULL NAME	签　署 SIGNATURE
设计签署 DESIGN SIGNATURE		
出图专用章: Regrster stamip		


四川省建设工程设计出图专用章
中述设计集团有限公司
资质等级:建筑行业(公路)专业乙级;建筑行业(建筑工程)甲级。
资质证书编号:A151A05717 有效期至:2031年05月21日

注册师印章: Regrster stamip

中华人民共和国一级注册建筑师
姓名：李诗颖
注册号：5102358-012
有效期：至2027年11月

设计阶段 JOB STAGE	方案图	专　业 DISCIPLINE	建筑
工程名称 PROJECT	明溪县委巡察驻点办公楼电梯加装工程		
子项名称 SUB ITEM	明溪县委巡察驻点办公楼电梯加装工程		
图　名 TITLE	三层，四层平面布置图		
工程号 PROJECT NO.	2026CY-HT195	图　号 DWG. NO.	
比　例 SCALE	1:100	日　期 DATE	2026.10

声明：本作品权益属自中述设计集团有限公司。所含信息、专有技术应予保密。未经本公司书面许可，不得修改、复制、提供或泄漏给任何第三方。
CLAIM: This work belongs to the property of Zhongshu Design Group Co., Ltd. information and proprietary know-how contained therein are confidential, and shall not be copied, duplicated, changed or altered, submitted or disclosed to any third party without the prior written permission of ZIGONG GENERAL INSTITUTE OF ARCHITECTURAL DESIGN AND RESERCH.

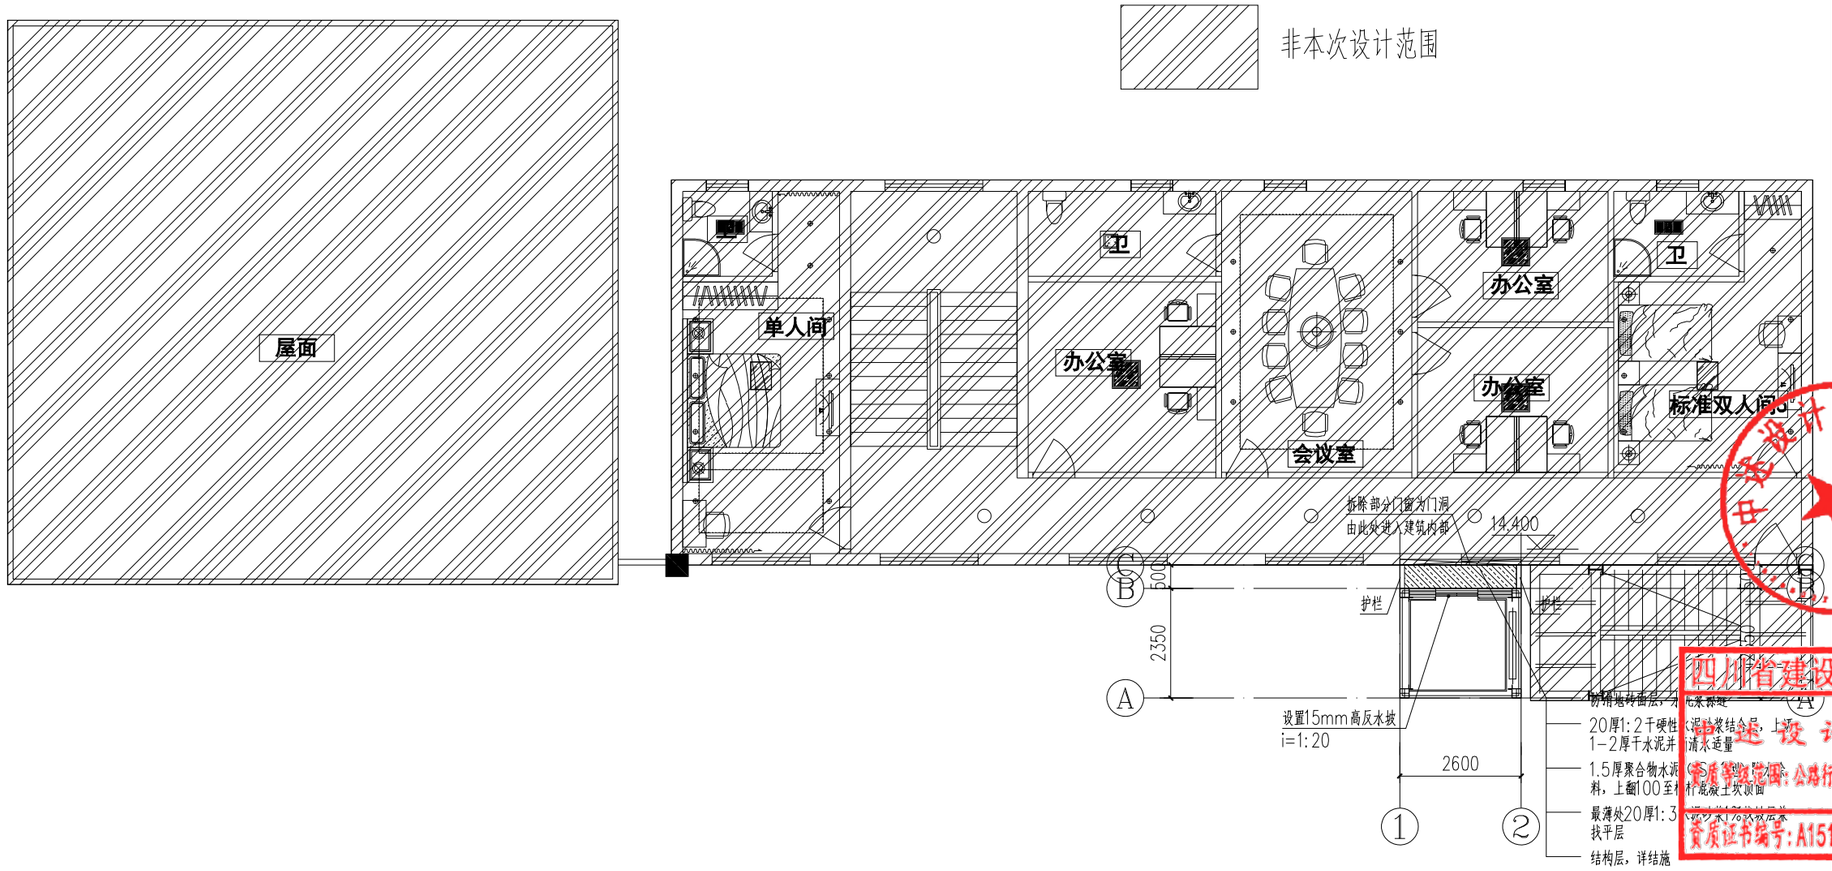

五层平面布置图

新增建筑面积		单位	数量
	井道	m^2	6.11
	连廊	m^2	1.3
共计		m^2	7.41

中述设计集团有限公司
Zhongshu Design Group Co., Ltd.
国家甲级工程资质证书编号:A151023585
NATIONAL ARCHITECTURAL DESIGN
LICENSE No A151023585
地址:中国·宜宾市屏山县屏山镇岷江大道中段9号丹山碧水商业步行街负二层1046号
TEL:028-67571574 MOBILE:18280422576

建设单位:
CLIENT:
中共明溪县委巡察工作领导小组办公室

注册执业栏 REGISTERED ARCHITECT

姓名: NAME	李诗颖	
注册证书号码: REGISTRATION CERTIFCATE NO.	20225102614	
注册印章号码: REGISTRATION STAMP NO.	5102358-012	
项目负责人 PROJECT CAPTAIN	李诗颖	李诗颖
专业负责人 MAIN DESIGNER	李诗颖	李诗颖
审定 APPR'D	傅晓勇	傅晓勇
审核 EXAM'D	谢万东	谢万东
校对 CHK'D	李诗颖	李诗颖
设计 DESIGN'D	李文官	李文官
职责 DUTY	姓名 FULL NAME	签署 SIGNATURE

设计签署 DESIGN SIGNATURE
出图专用章: Authorized Stamp


四川省建设工程设计出图专用章
中述设计集团有限公司
资质等级:建筑行业(建筑工程)甲级;公路行业(公路)专业乙级;
资质证书编号:A151A05717 有效期至:2031年05月21日

注册师印章: Regrster stamip

中华人民共和国一级注册建筑师
姓名: 李诗颖
注册号: 5102358-012
有效期: 至2027年11月

设计阶段 JOB STAGE	方案图	专业 DISCIPLINE	建筑
工程名称 PROJECT	明溪县委巡察驻点办公楼电梯加装工程		
子项名称 SUB ITEM	明溪县委巡察驻点办公楼电梯加装工程		
图名 TITLE	五层平面布置图		
工程号 PROJECT NO.	2026CY-HT195	图号 DWG. NO.	
比例 SCALE	1:100	日期 DATE	2026.10

声明:本作品权益属自中述设计集团有限公司。所含信息、专有技术应予保密。未经本公司书面许可，不得修改、复制、提供或泄漏给任何第三方。
CLAIM: This work belongs to the property of Zhongshu Design Group Co., Ltd.information and proprietary know-how contained therein are confidential, and shall not be copied,duplicated, changed or altered, submitted or disclosed to any third party without the prior written permission of ZIGONG GENERAL INSTITUTE OF ARCHITECTURAL DESIGN AND RESERCH.

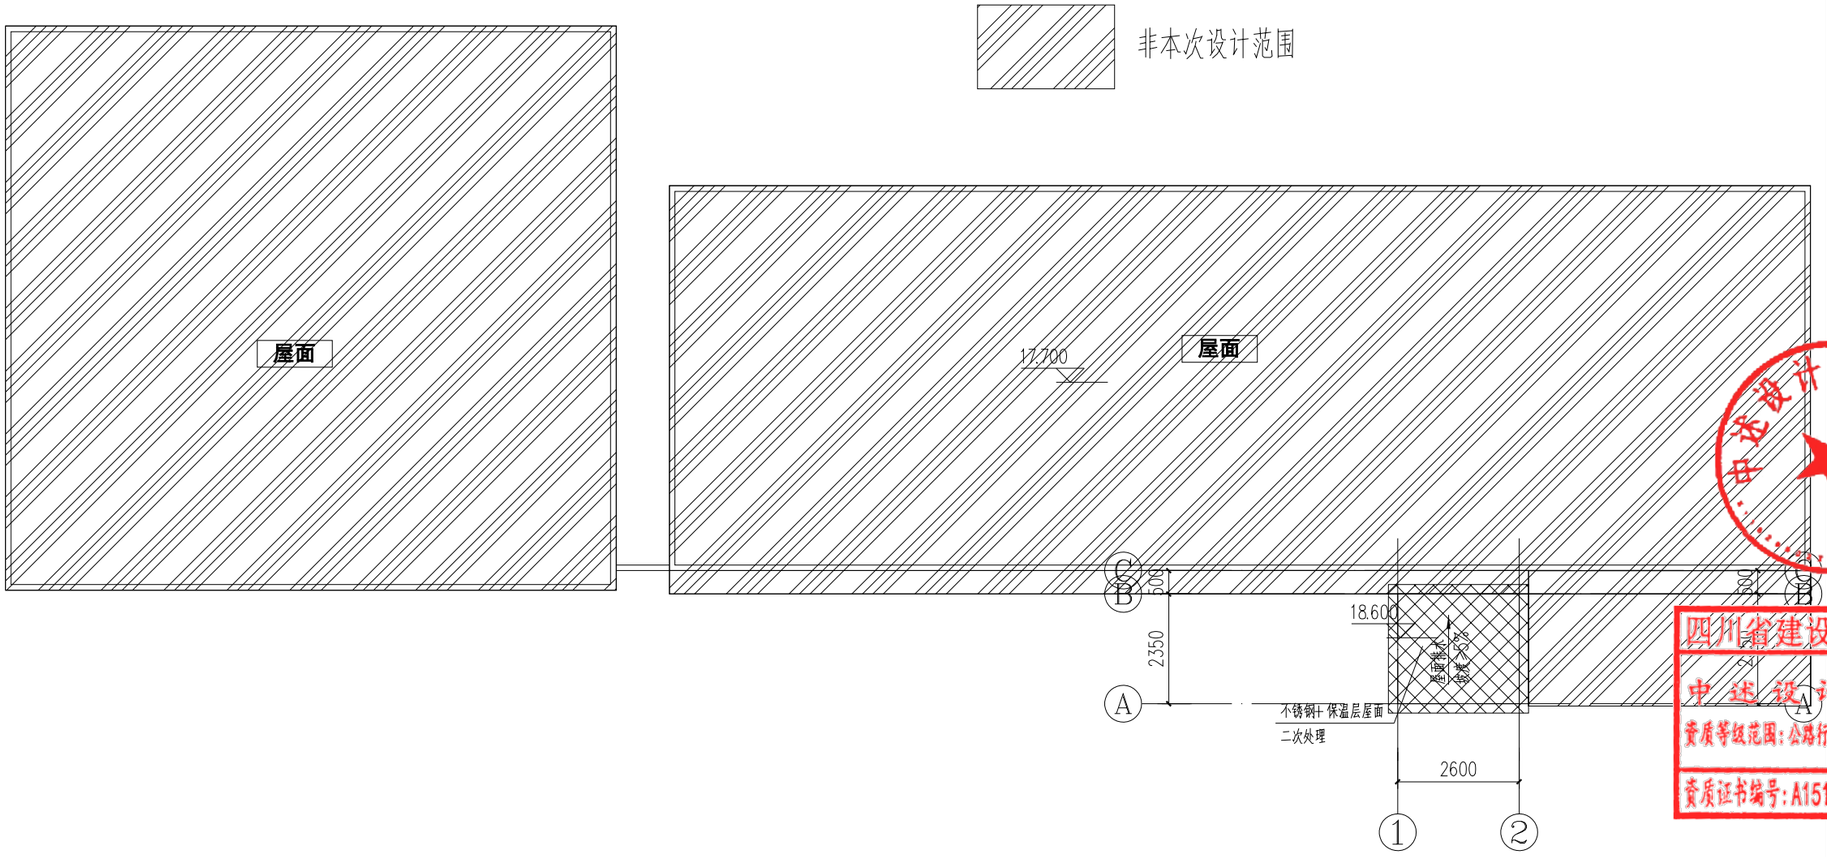

屋面层平面布置图

中述设计集团有限公司
Zhongshu Design Group Co., Ltd.
国家甲级工程资质证书编号:A151023585
NATIONAL ARCHITECTURAL DESIGN
LICENSE No A151023585
地址:中国·宜宾市屏山县屏山镇岷江大道中段9号丹山碧水商业步行街负二层1046号
TEL:028-67571574 MOBILE:18280422576

建设单位:
CLIENT:
中共明溪县委巡察工作领导小组办公室

注册执业栏 REGISTERED ARCHITECT

姓名: NAME	李诗颖	
注册证书号码: REGISTRATION CERTIFCATE NO.	20225102614	
注册印章号码: REGISTRATION STAMP NO.	5102358-012	
项目负责人 PROJECT CAPTAIN	李诗颖	李诗颖
专业负责人 MAJOR ENGINEER	李诗颖	李诗颖
审定 APPR'D	傅晓勇	傅晓勇
审核 EXAM'D	谢万东	谢万东
校对 CHK'D	李诗颖	李诗颖
设计 DESIGN'D	李文官	李文官
职责 DUTY	姓名 FULL NAME	签署 SIGNATURE


设计签署 DESIGN SIGNATURE
出图专用章: Regrster stamip

四川省建设工程设计出图专用章
中述设计集团有限公司
资质等级范围:公路行业(公路)专业乙级;建筑行业(建筑工程)甲级。
资质证书编号:A151A05717 有效期至:2031年05月21日

注册师印章: Regrster stamip
中华人民共和国一级注册建筑师
姓名: 李诗颖
注册号: 5102358-012
有效期: 至2027年11月

设计阶段 JOB STAGE	方案图	专业 DISCIPLINE	建筑
工程名称 PROJECT	明溪县委巡察驻点办公楼电梯加装工程		
子项名称 SUB ITEM	明溪县委巡察驻点办公楼电梯加装工程		
图名 TITLE	屋面层平面布置图		
工程号 PROJECT NO.	2026CY-HT195	图号 DWG. NO.	
比例 SCALE	1:100	日期 DATE	2026.10

声明:本作品权益属自中述设计集团有限公司，所含信息、专有技术应予保密。未经本公司书面许可，不得修改、复制、提供或泄漏给任何第三方。
CLAIM: This work belongs to the property of Zhongshu Design Group Co., Ltd. information and proprietary know-how contained therein are confidential, and shall not be copied, duplicated, changed or altered, submitted or disclosed to any third party without the prior written permission of ZIGONG GENERAL INSTITUTE OF ARCHITECTURAL DESIGN AND RESERCH.

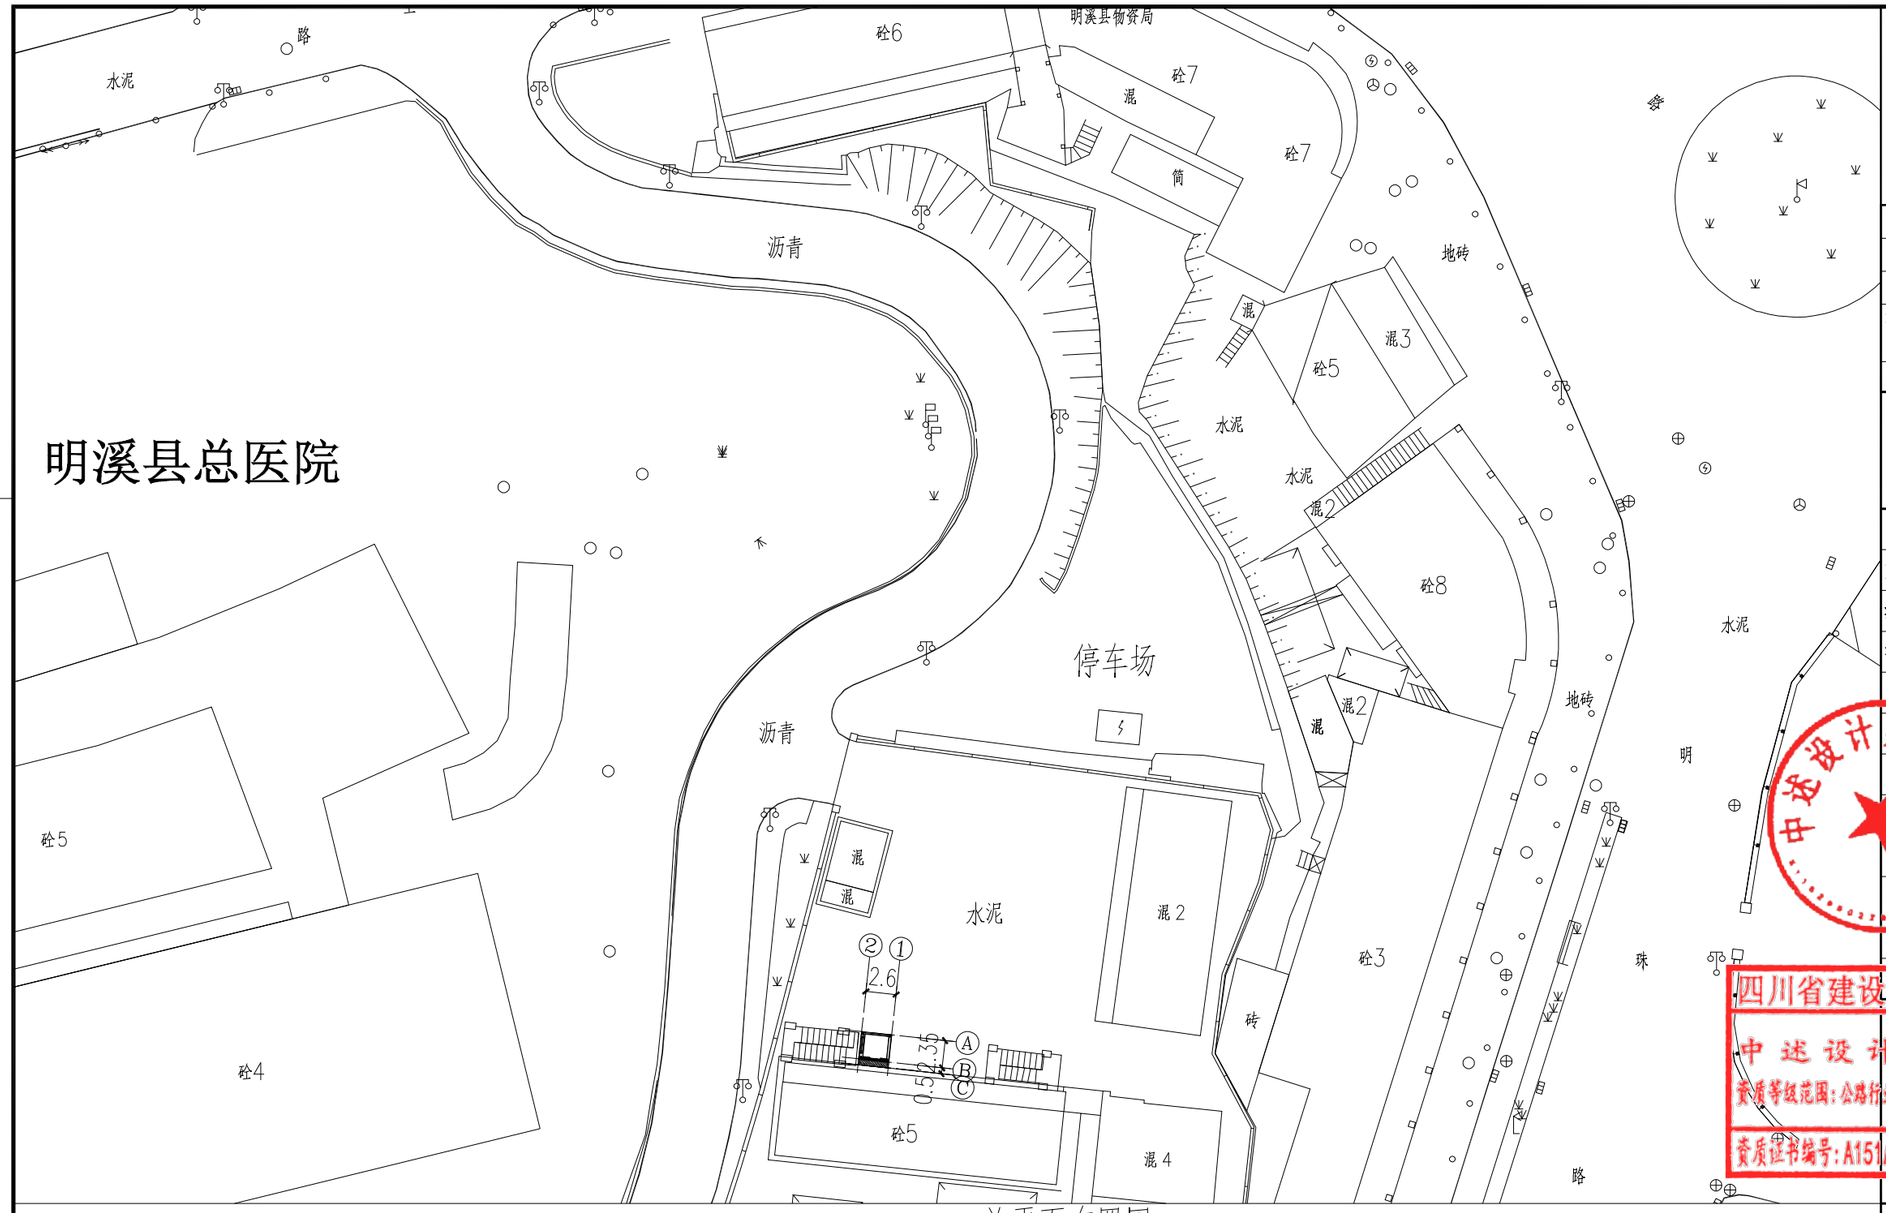

总平面布置图

主要图例			
			新增电梯

电梯基本参数表						
电梯名称	额定载重量	额定速度	电梯到达层数	停靠站数	电梯提升高度	电梯台数
	KG	m/s			m	
客梯	1000	1.00	1F/2F/3F/4F/5F	5	14.40	1台

备注：电梯由专业厂家进行安装，要求电梯在紧急情况下能迫降到1层

主要指标一览表					
工程等级	三级	使用性质	公建配套		
总占地面积(m²)	37.05	井道占地面积(m²)	30.55		
		连廊占地面积(m²)	6.5		
建筑总高度（m）	18.60				
层数	5	地上层数	5	地下层数	0
结构类型	钢框架	基础型式	筏板	场地类别	Ⅱ 类
抗震设防烈度	6度	结构抗震等级	四级	建筑抗震类别	丙类
基础埋深(m)	2.00	建筑防火等级	二级	防雷级别	三等级
结构计算程序名称、版本及编制单位		midas Gen （2020 V2.1版本）			

说明:
1、新增电梯与周边建筑的防火间距满足消防规范要求，对原有建筑结构不存在影响，加建后本栋楼消防满足要求，出入口满足疏散宽度要求；
2、新增电梯后未削弱原小区消防条件，不影响居民日常通行；详见总平图；
3、应急救援符合国家现行有关规定和主管部门要求；
4、本总平图仅作为表达新增电梯与既有建筑间位置关系使用；
5、总平面尺寸以“m”为单位；
6、新增电梯场地标高绝对高程根据小区原主体建筑及相邻道路标高现场确定；

中述设计集团有限公司
Zhongshu Design Group Co., Ltd.
国家甲级工程资质证书编号:A151023585
NATIONAL ARCHITECTURAL DESIGN
LICENSE No A151023585
地址:中国·宜宾市屏山县屏山镇岷江大道中段9号丹山碧水商业步行街负二层1046号
TEL:028-67571574 MOBILE:18280422576

建设单位:
CLIENT:
中共明溪县委巡察工作领导小组办公室

注册执业栏 REGISTERED ARCHITECT

姓名: NAME	李诗颖	
注册证书号码: REGISTRATION CERTIFCATE NO.	20225102614	
注册印章号码: REGISTRATION STAMP NO.	5102358-012	
项目负责人 PROJECT CAPTAIN	李诗颖	李诗颖
专业负责人 MAIN DESIGNER	李诗颖	李诗颖
审定 APPR'D	傅晓勇	傅晓勇
审核 EXAM'D	谢万东	谢万东
校对 CHK'D	李诗颖	李诗颖
设计 DESIGN'D	李文官	李文官
职责 DUTY	姓名 FULL NAME	签署 SIGNATURE
出图专用章:	签署 SIGNATURE	

四川省建设工程设计出图专用章
中述设计集团有限公司
资质等级范围:公路行业(公路)专业乙级;建筑行业(建筑工程)甲级。
资质证书编号:A151A05717 有效期至:2031年05月21日

注册师印章: Regrster stamip

中华人民共和国一级注册建筑师
姓名: 李诗颖
注册号: 5102358-012
有效期: 至2027年11月

设计阶段 JOB STAGE	方案图	专业 DISCIPLINE	建筑
工程名称 PROJECT	明溪县委巡察驻点办公楼电梯加装工程		
子项名称 SUB ITEM	明溪县委巡察驻点办公楼电梯加装工程		
图名 TITLE	总平面布置图		
工程号 PROJECT NO.	2026CY-HT195	图号 DWG. NO.	建筑-12
比例 SCALE	1:100	日期 DATE	2026.10