


# 明溪县城区生活污水处理厂提标改造项目拟选址规划红线图

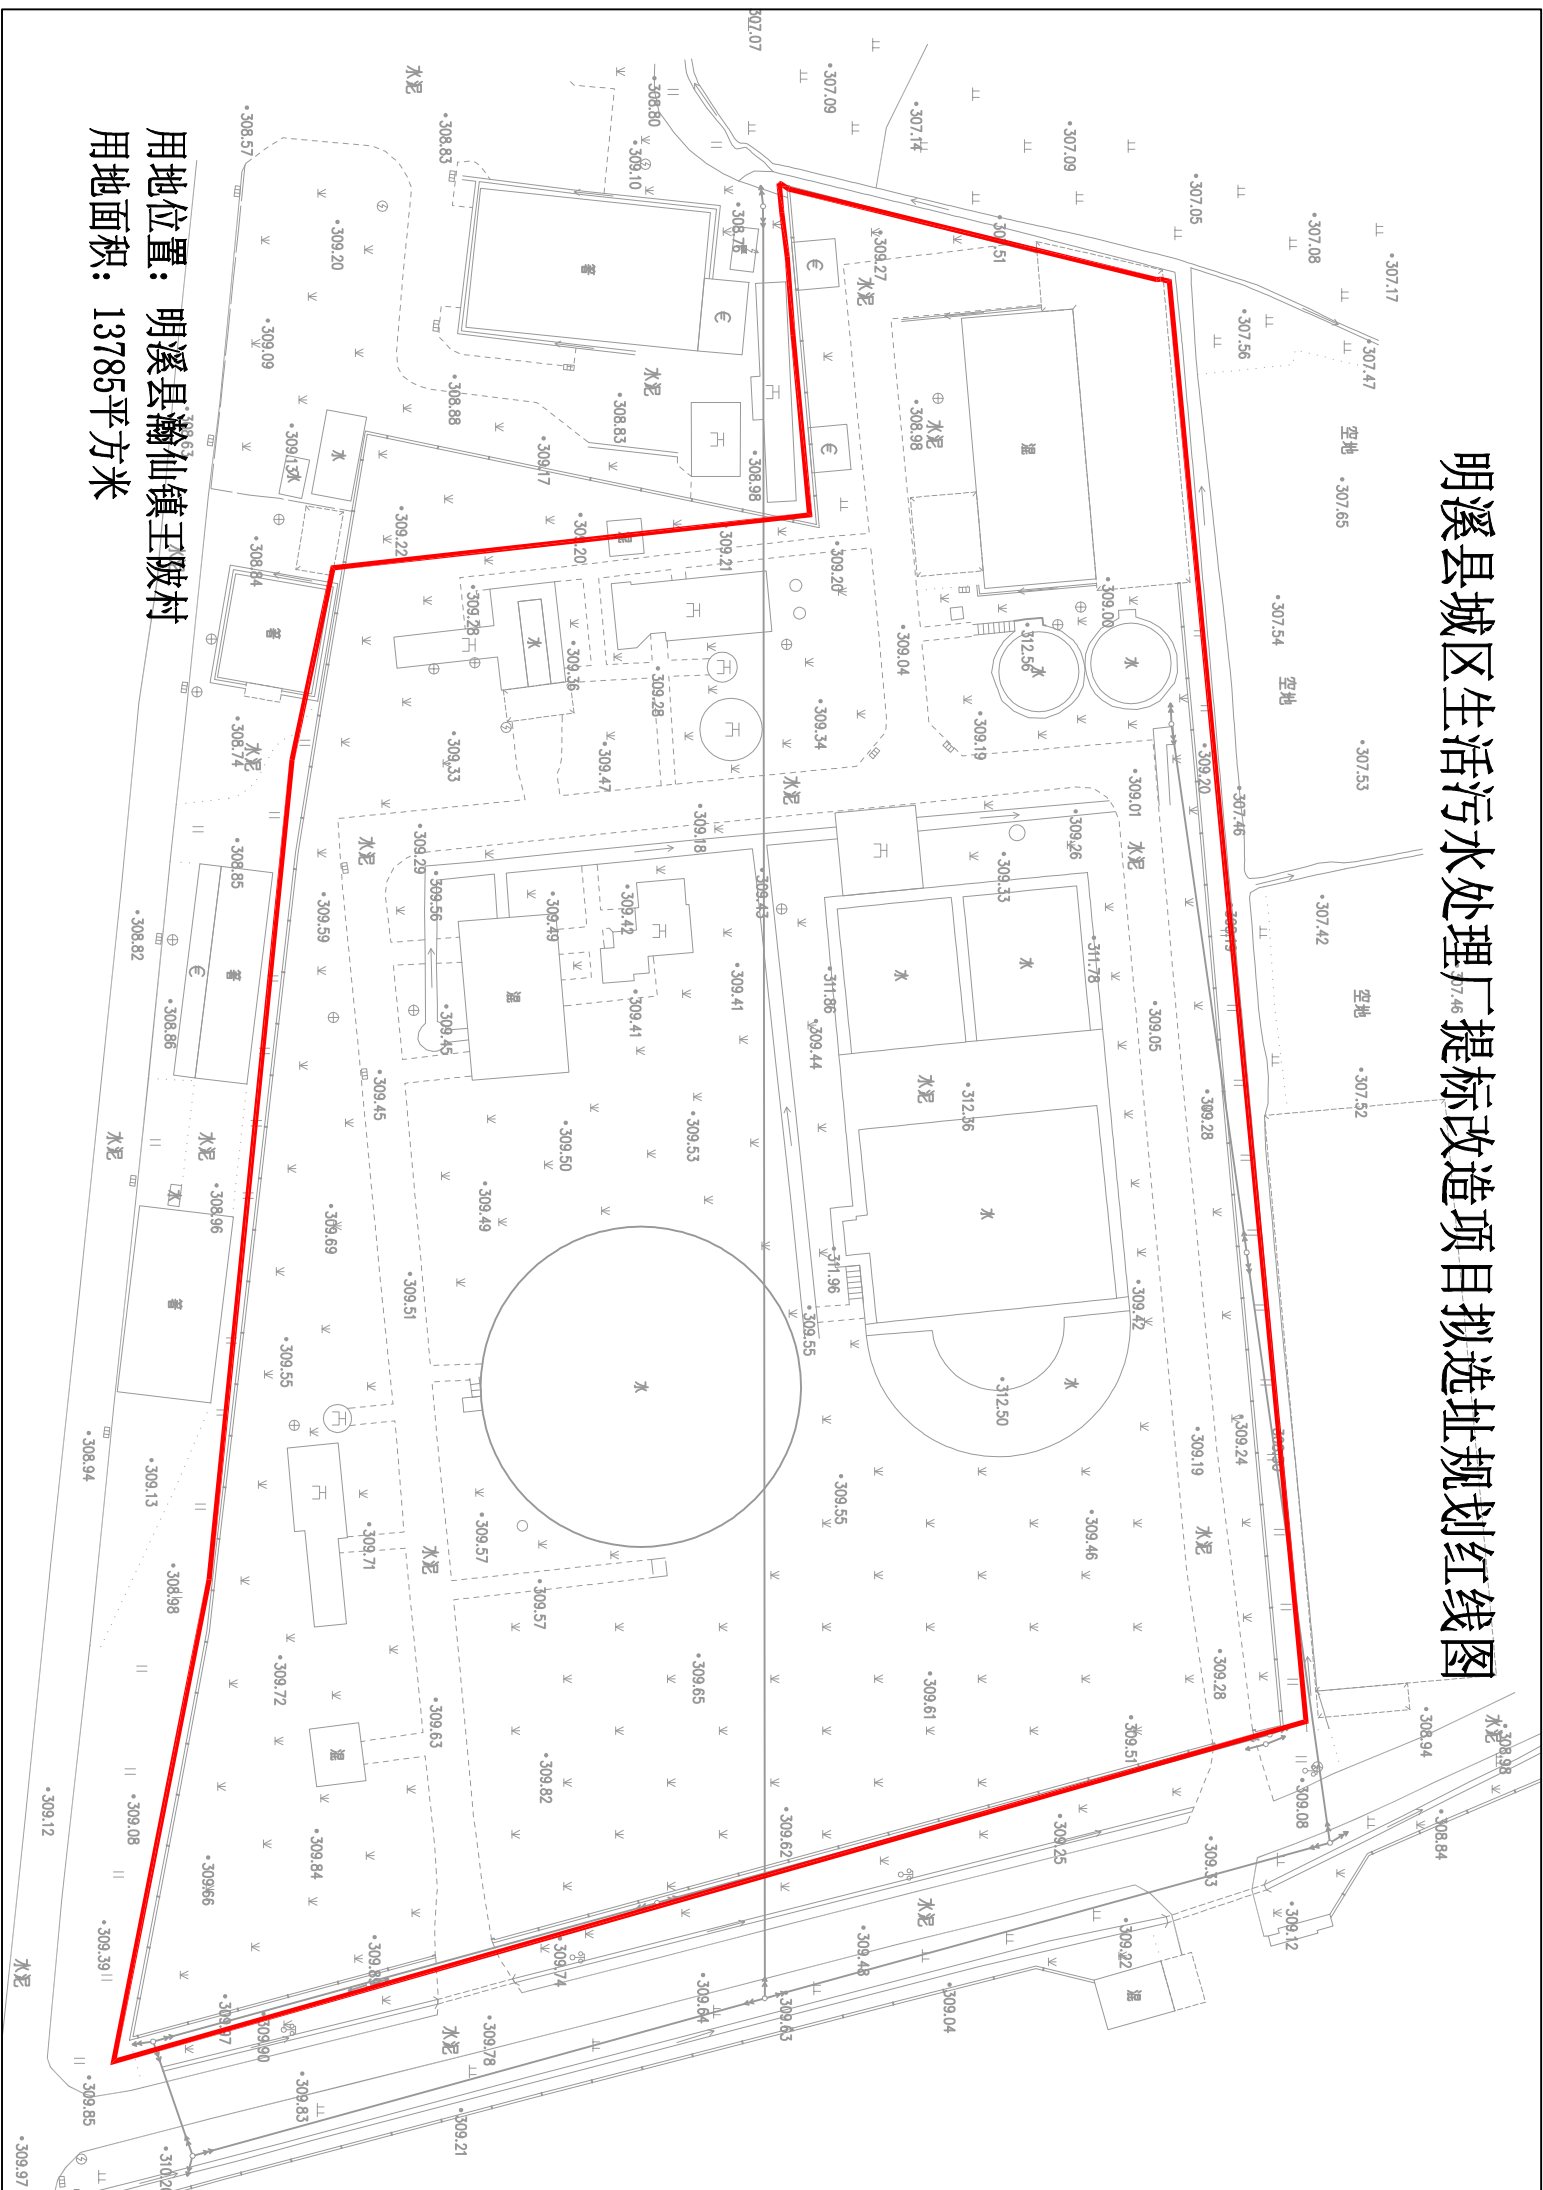

用地位置：明溪县瀚仙镇王坡村  
用地面积：13785平方米