


明溪县工业集中区北侧外环路道路工程（路基部分）拟选址规划红线图

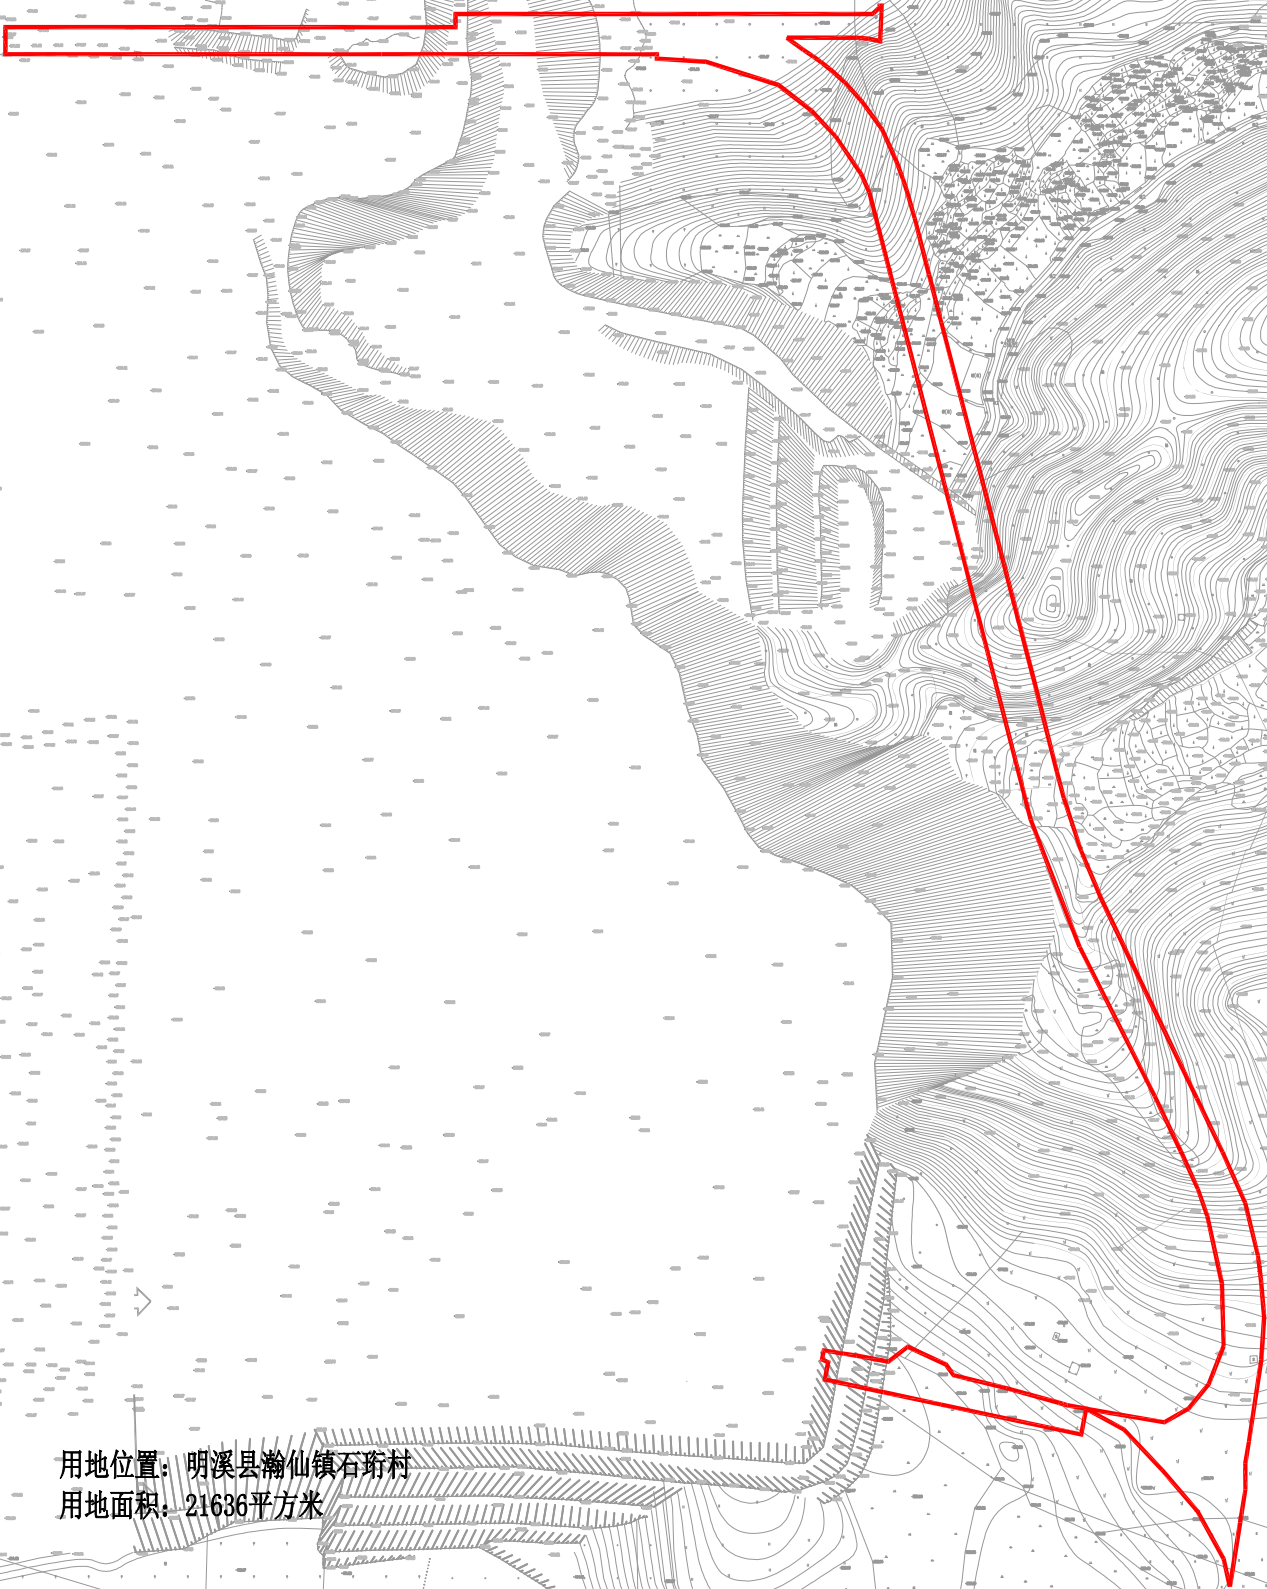

用地位置：明溪县瀚仙镇石珩村
用地面积：21636平方米