

# 明溪县全域旅游基础设施提升工程 (南山遗址服务设施建设项目) 项目方案调整

福建百禾市政建筑设计有限公司

2024.03

# 明溪县全域旅游基础设施提升工程 南山遗址服务设施建设项目方案调整说明

**一、变更原因：**根据现场实际情况以及项目的优化，对原报批通过的方案进行局部调整。

## **二、变更内容：**

根据现场实际情况优化调整以下内容：

### **1、一层平面图：**

**变更一：取消原设计的手扶电梯，并对原有手扶电梯衔接处设置了玻璃栏杆。**

(变更原因：降低运营期间的成本)

**变更二：原设计的发电机房增设散热井。**


(变更原因：为保证运营期间发电机房的散热需求)

**变更三：增加消防疏散通道墙体。**

(变更原因：满足消防验收需求)

**变更四：增大消防水泵房面积。**

(变更原因：满足消防验收需求)

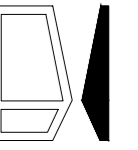

百禾设计

福建百禾市政建筑设计有限公司

备注:

施工图审查批准单位:

施工图审查批准证书号:

图纸专用章:

注册建筑师执业章:

注册结构师执业章:

会 签 栏	建筑	梁蓉秋
	结构	王和义
	给排水	王和义
	电气	王和义
	通风	王和义

工程名称: 明溪县全域旅游基础设施提升工程 (南山遗址服务设施建设项目)


建设单位:

审 定	朱子扬	朱子扬
工程负责人	梁蓉秋	梁蓉秋
专业负责人	梁蓉秋	梁蓉秋
审 核	梁蓉秋	梁蓉秋
校 对	王和义	王和义
设 计	王锦伟	王锦伟
制 图	王锦伟	王锦伟

图 名:

一层平面图

工程编号	BH22JZ-88
图 别	方案
图 号	01
日 期	2022.08

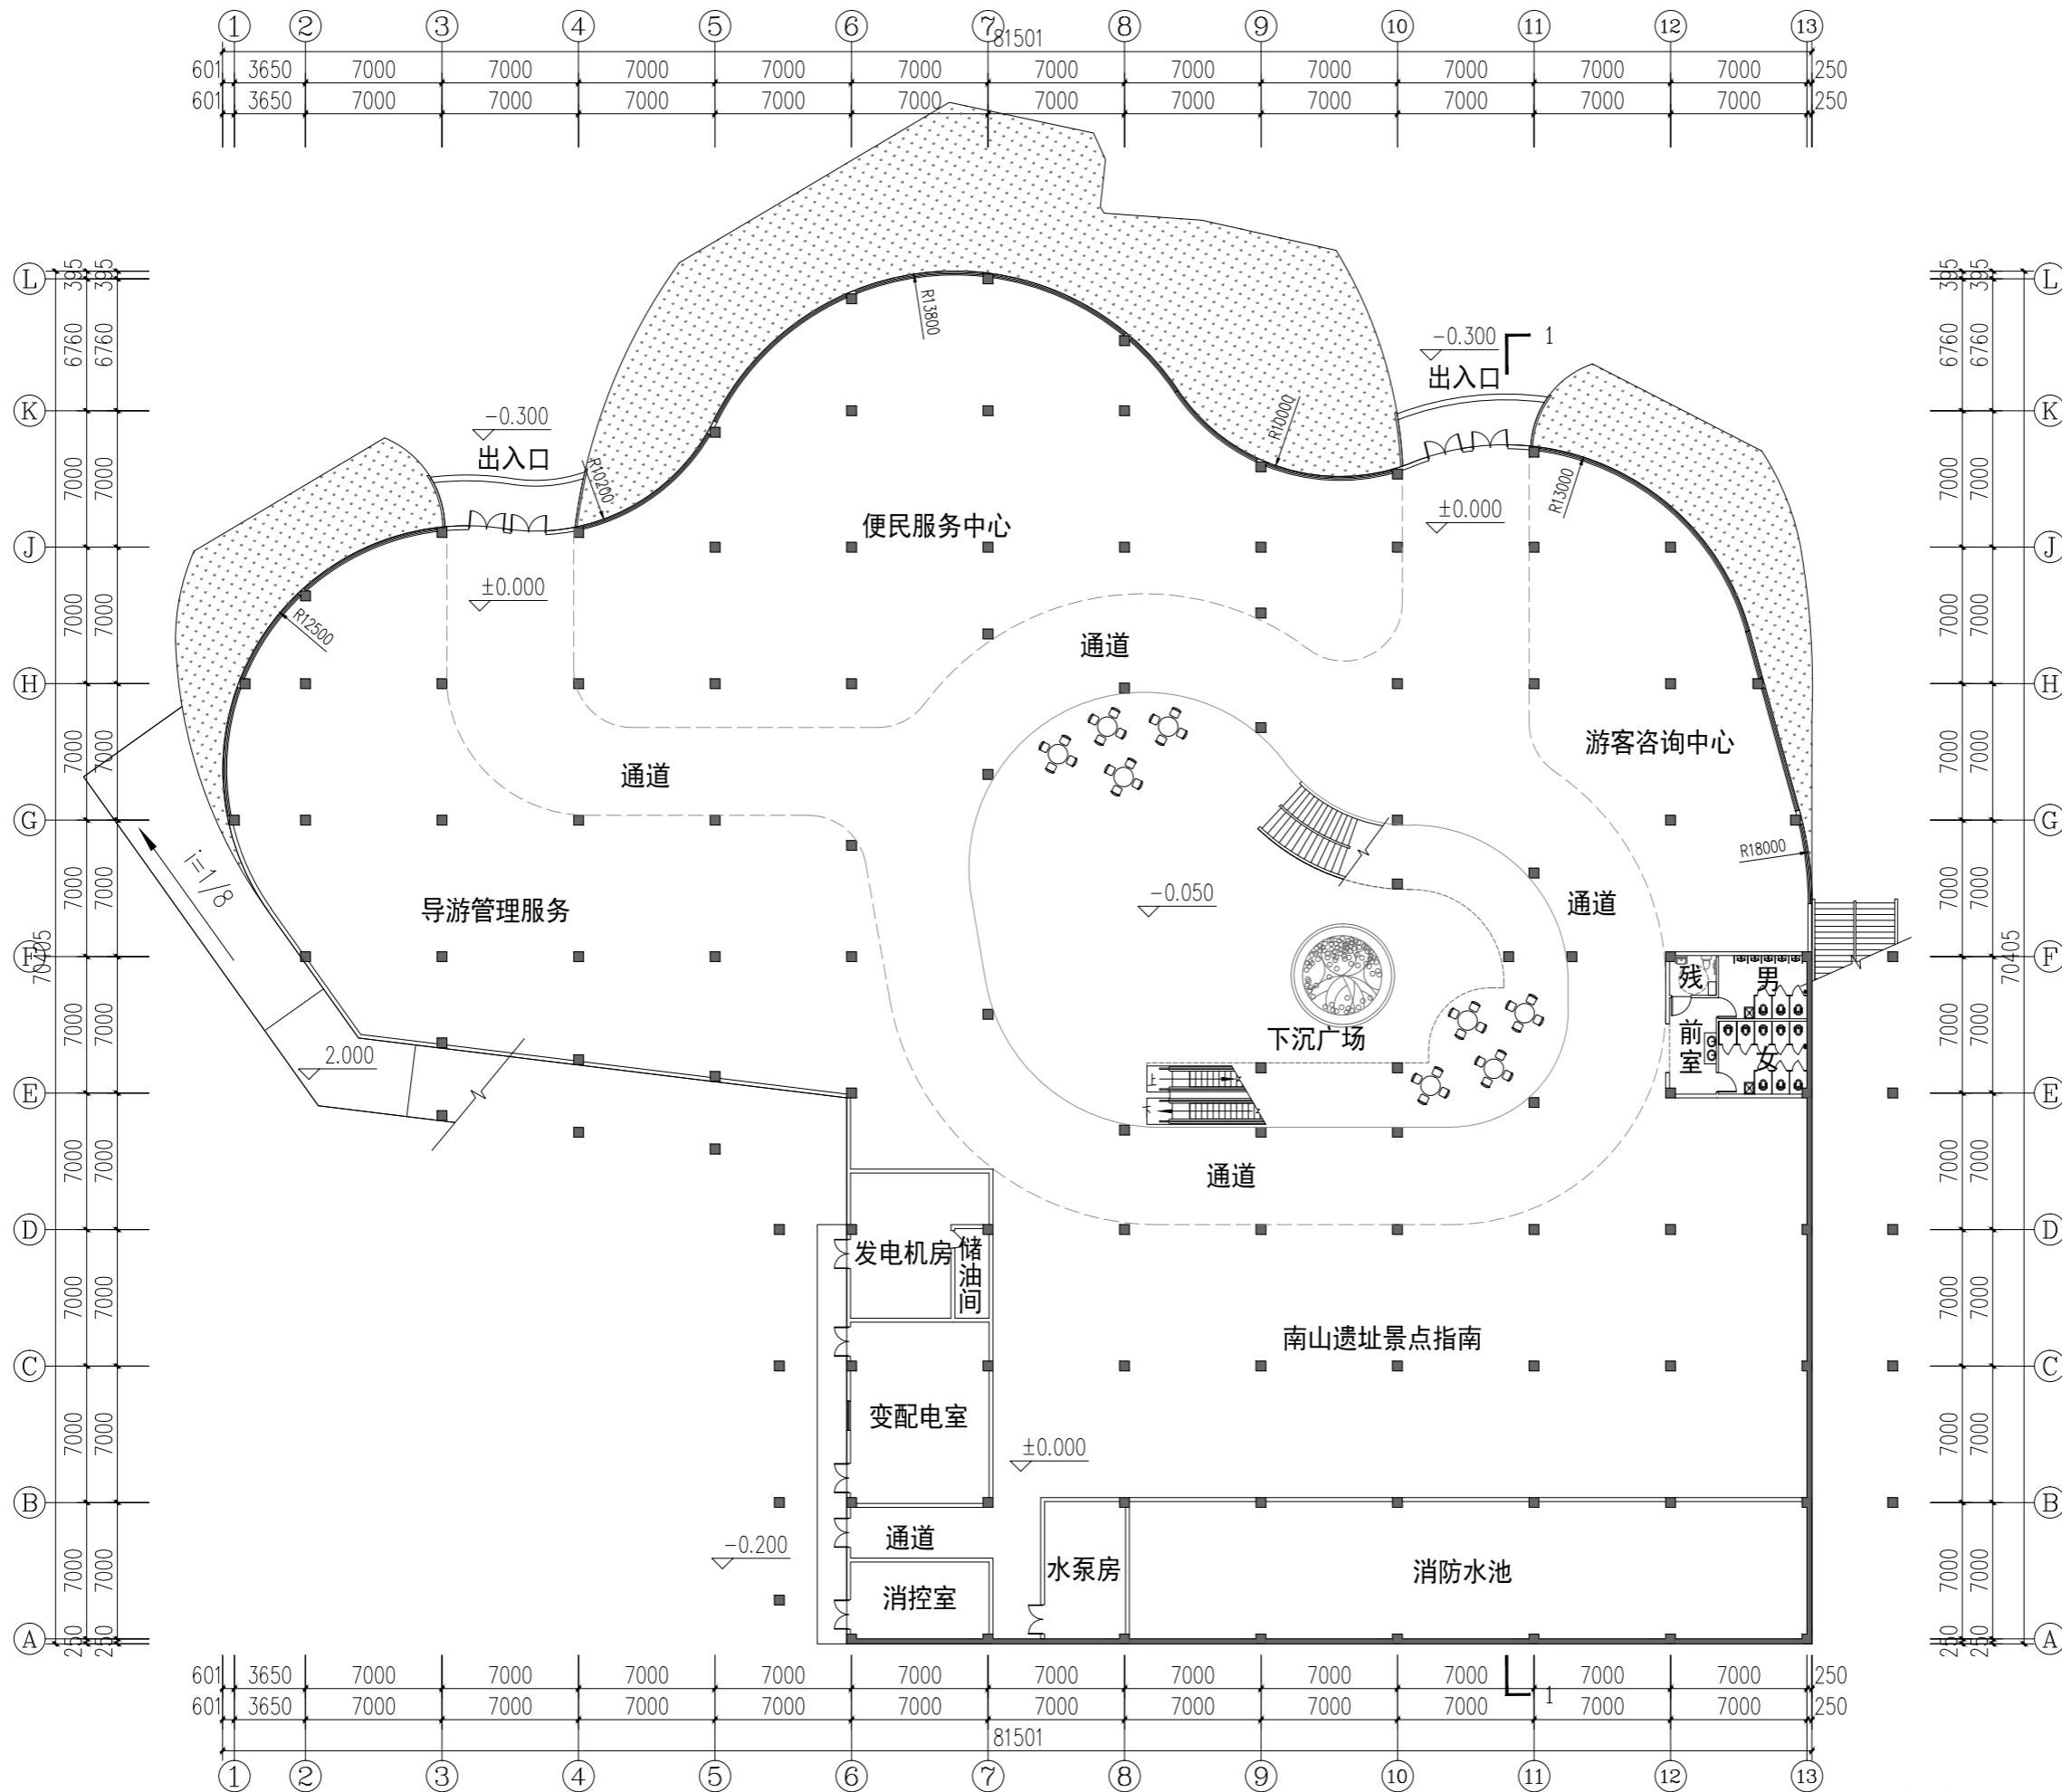

一层平面图 1:250

本层设为一个防火分区, 设喷淋系统  
本层建筑面积: 3448.21平方米

±0.000

改造前一层平面图



百禾设计

福建百禾市政建筑设计  
有限公司

备注:

施工图审查批准单位:

施工图审查批准书证号:

图纸专用章:

注册建筑师执业章:

注册结构师执业章:

会 签 栏	建筑	王和义
	结构	王和义
	给排水	王和义
	电气	王和义
	通风	王和义

工程名称:  
明溪县全域旅游基础设施提升工程  
(南山遗址服务设施建设项目)


建设单位:

审 定	朱子扬	王和义
工程负责人	梁蓉秋	王和义
专业负责人	梁蓉秋	王和义
审 核	梁蓉秋	王和义
校 对	王和义	王和义
设 计	王锦伟	王和义
制 图	王锦伟	王和义

图 名:

一层平面图

工程编号	BH22JZ-88
图 别	方案
图 号	01
日 期	2022.08

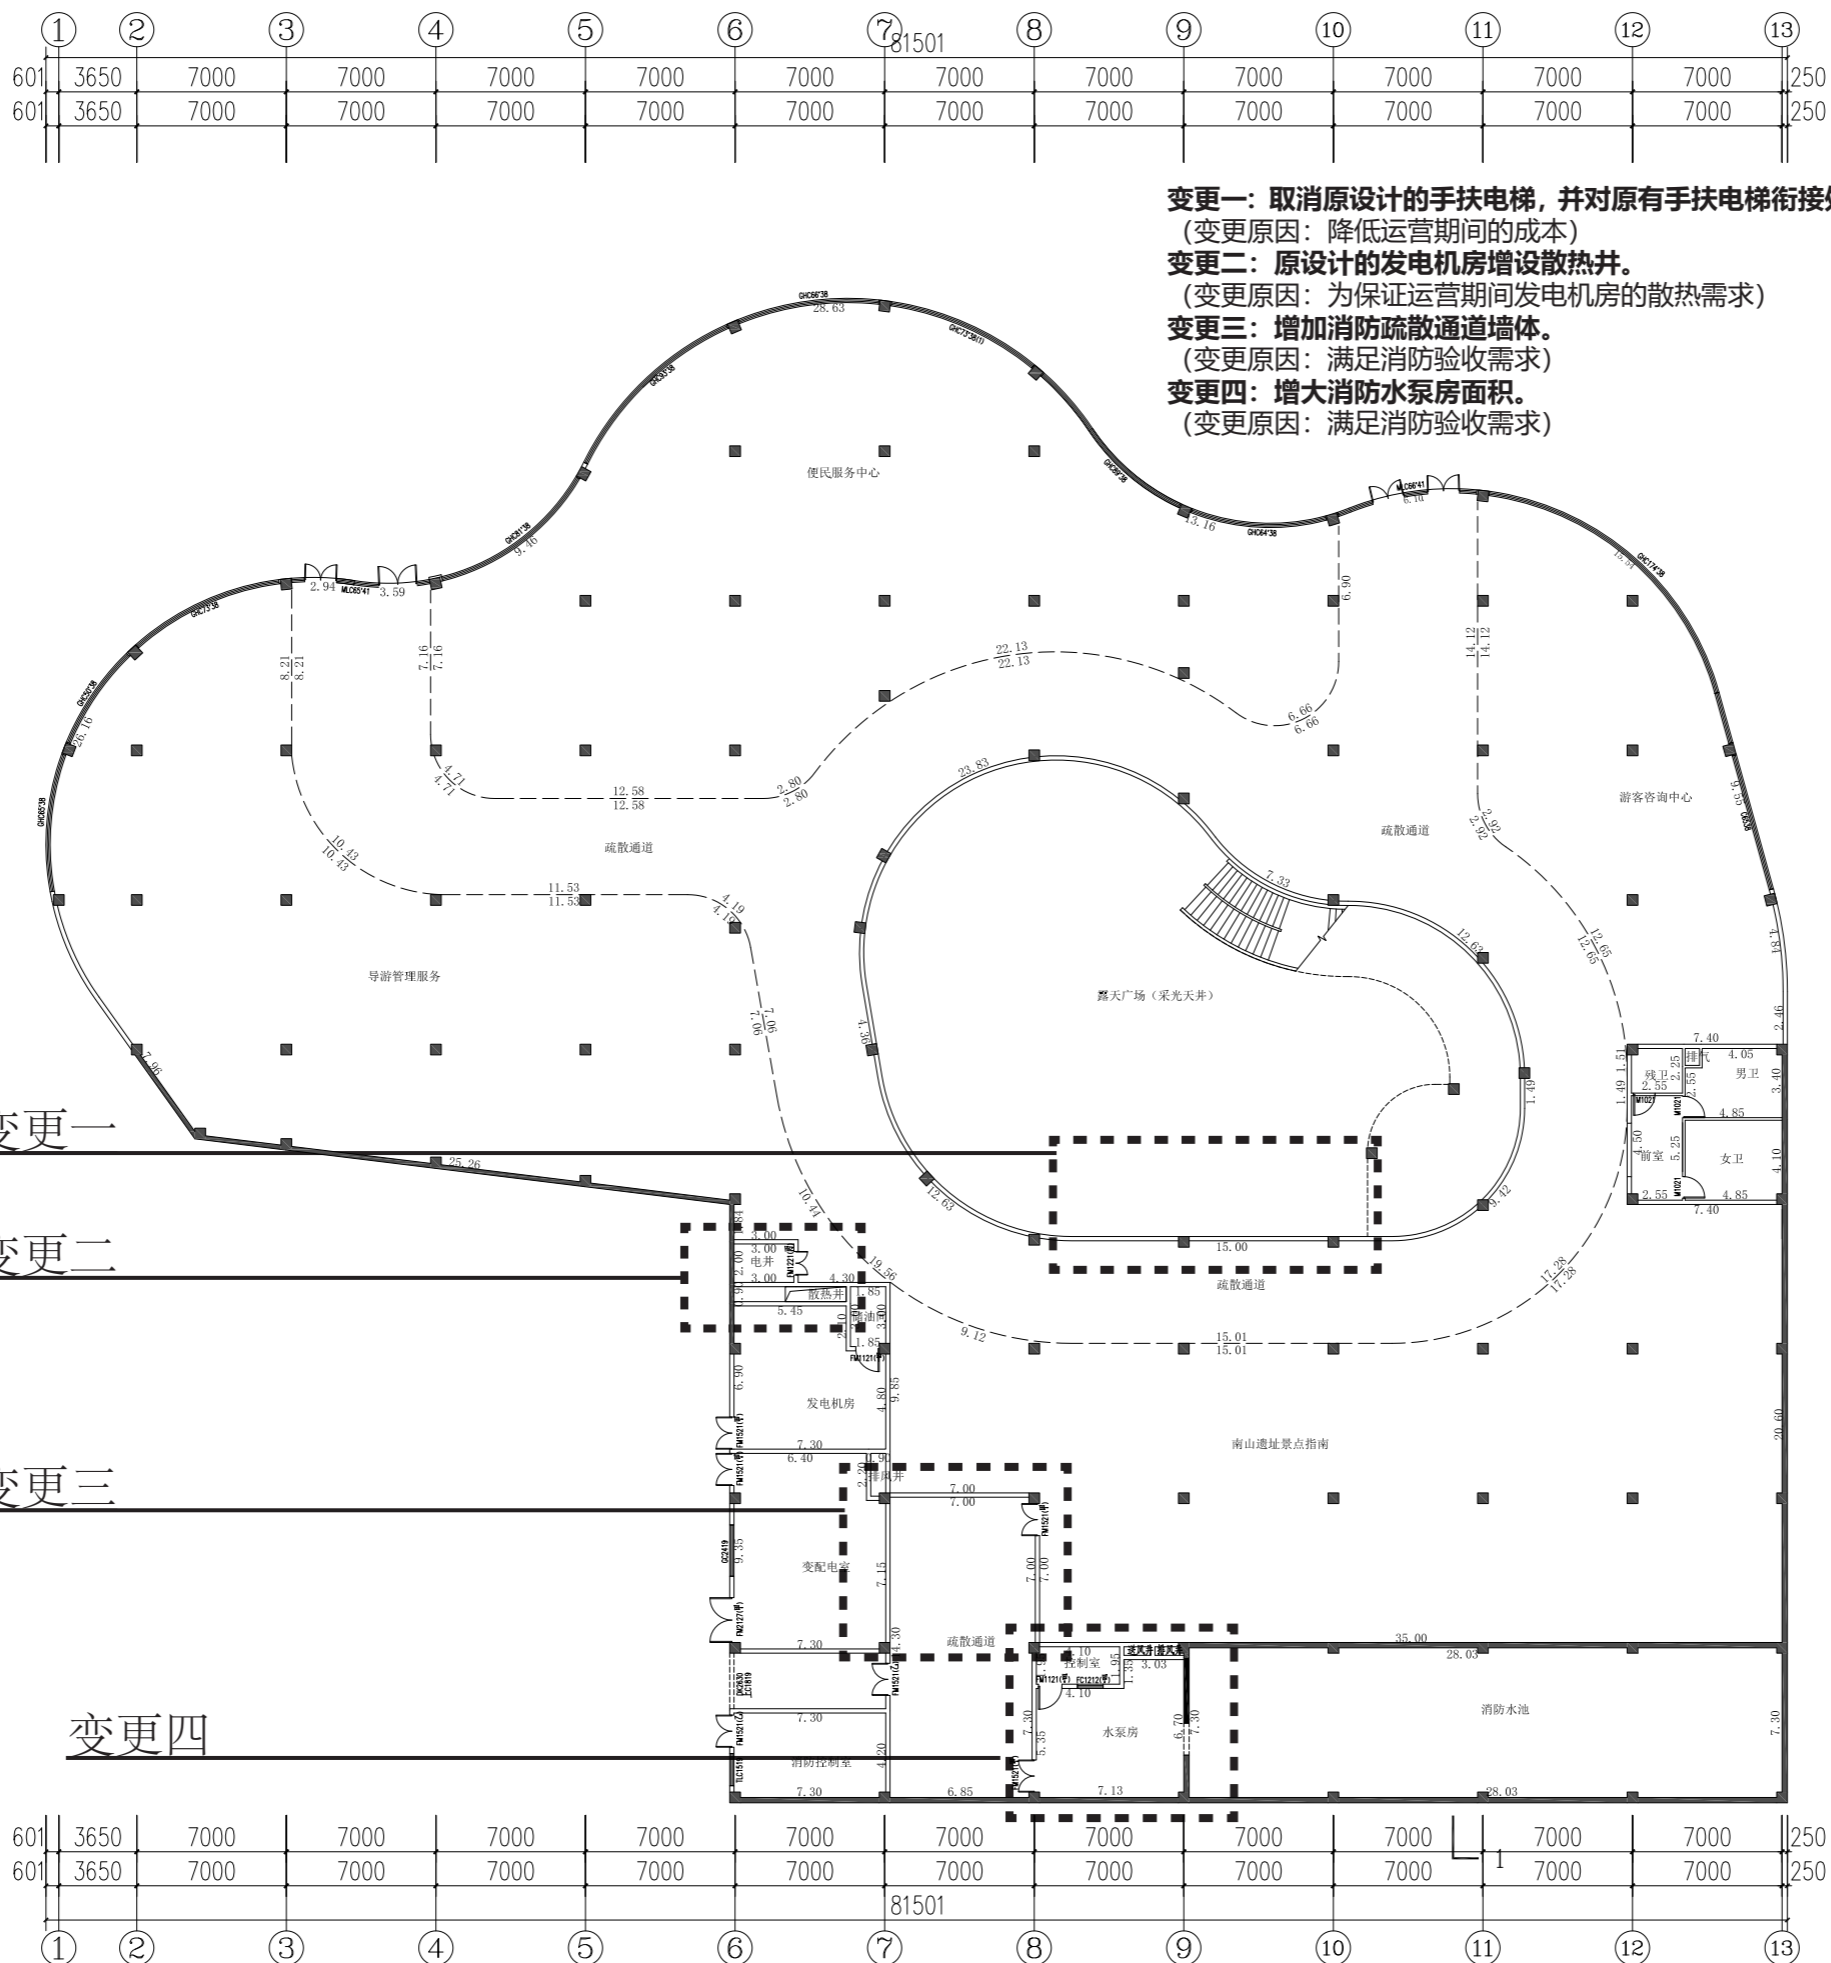

- 变更一: 取消原设计的手扶电梯, 并对原有手扶电梯衔接处设置了玻璃栏杆.**  
(变更原因: 降低运营期间的成本)
- 变更二: 原设计的发电机房增设散热井.**  
(变更原因: 为保证运营期间发电机房的散热需求)
- 变更三: 增加消防疏散通道墙体.**  
(变更原因: 满足消防验收需求)
- 变更四: 增大消防水泵房面积.**  
(变更原因: 满足消防验收需求)

一层平面图 1:250

本层设为一个防火分区, 设喷淋系统  
本层建筑面积: 3448.21平方米

±0.000

# 改造后一层平面图