


# 明溪县经济开发区北侧支一路建设项目拟选址规划红线图

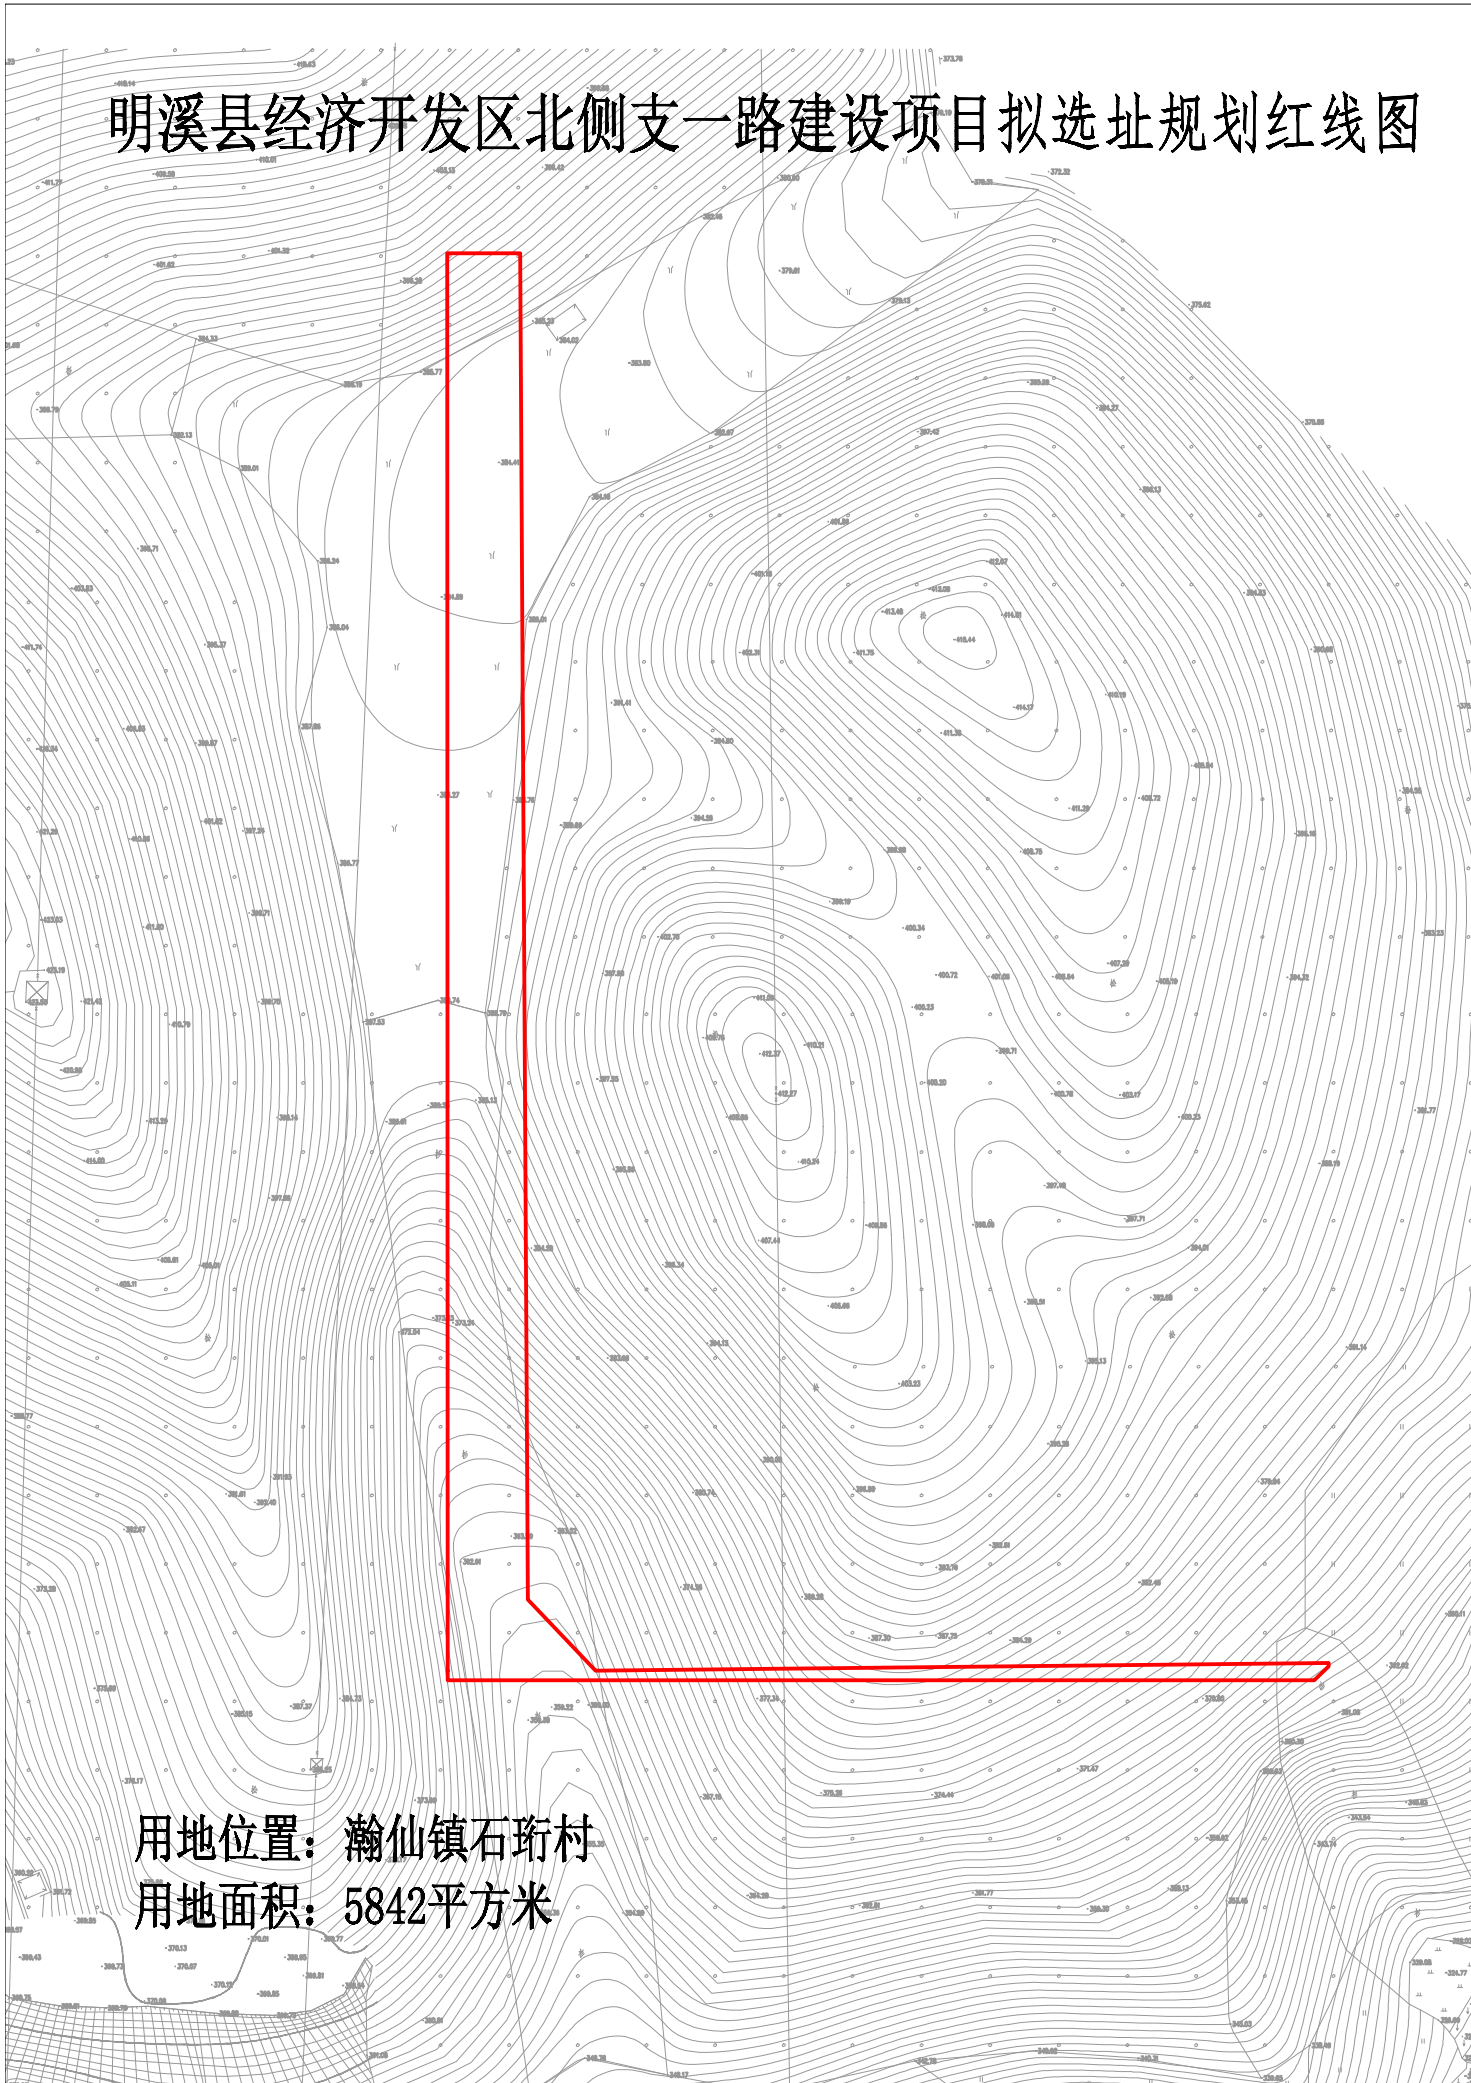

用地位置：瀚仙镇石珩村  
用地面积：5842平方米