
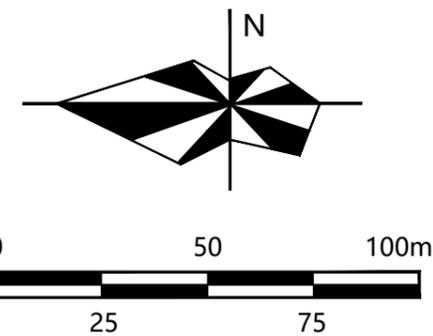


明溪县上坊片区保障性租赁住房东侧地块控制性详细规划 (草案)

土地利用规划图

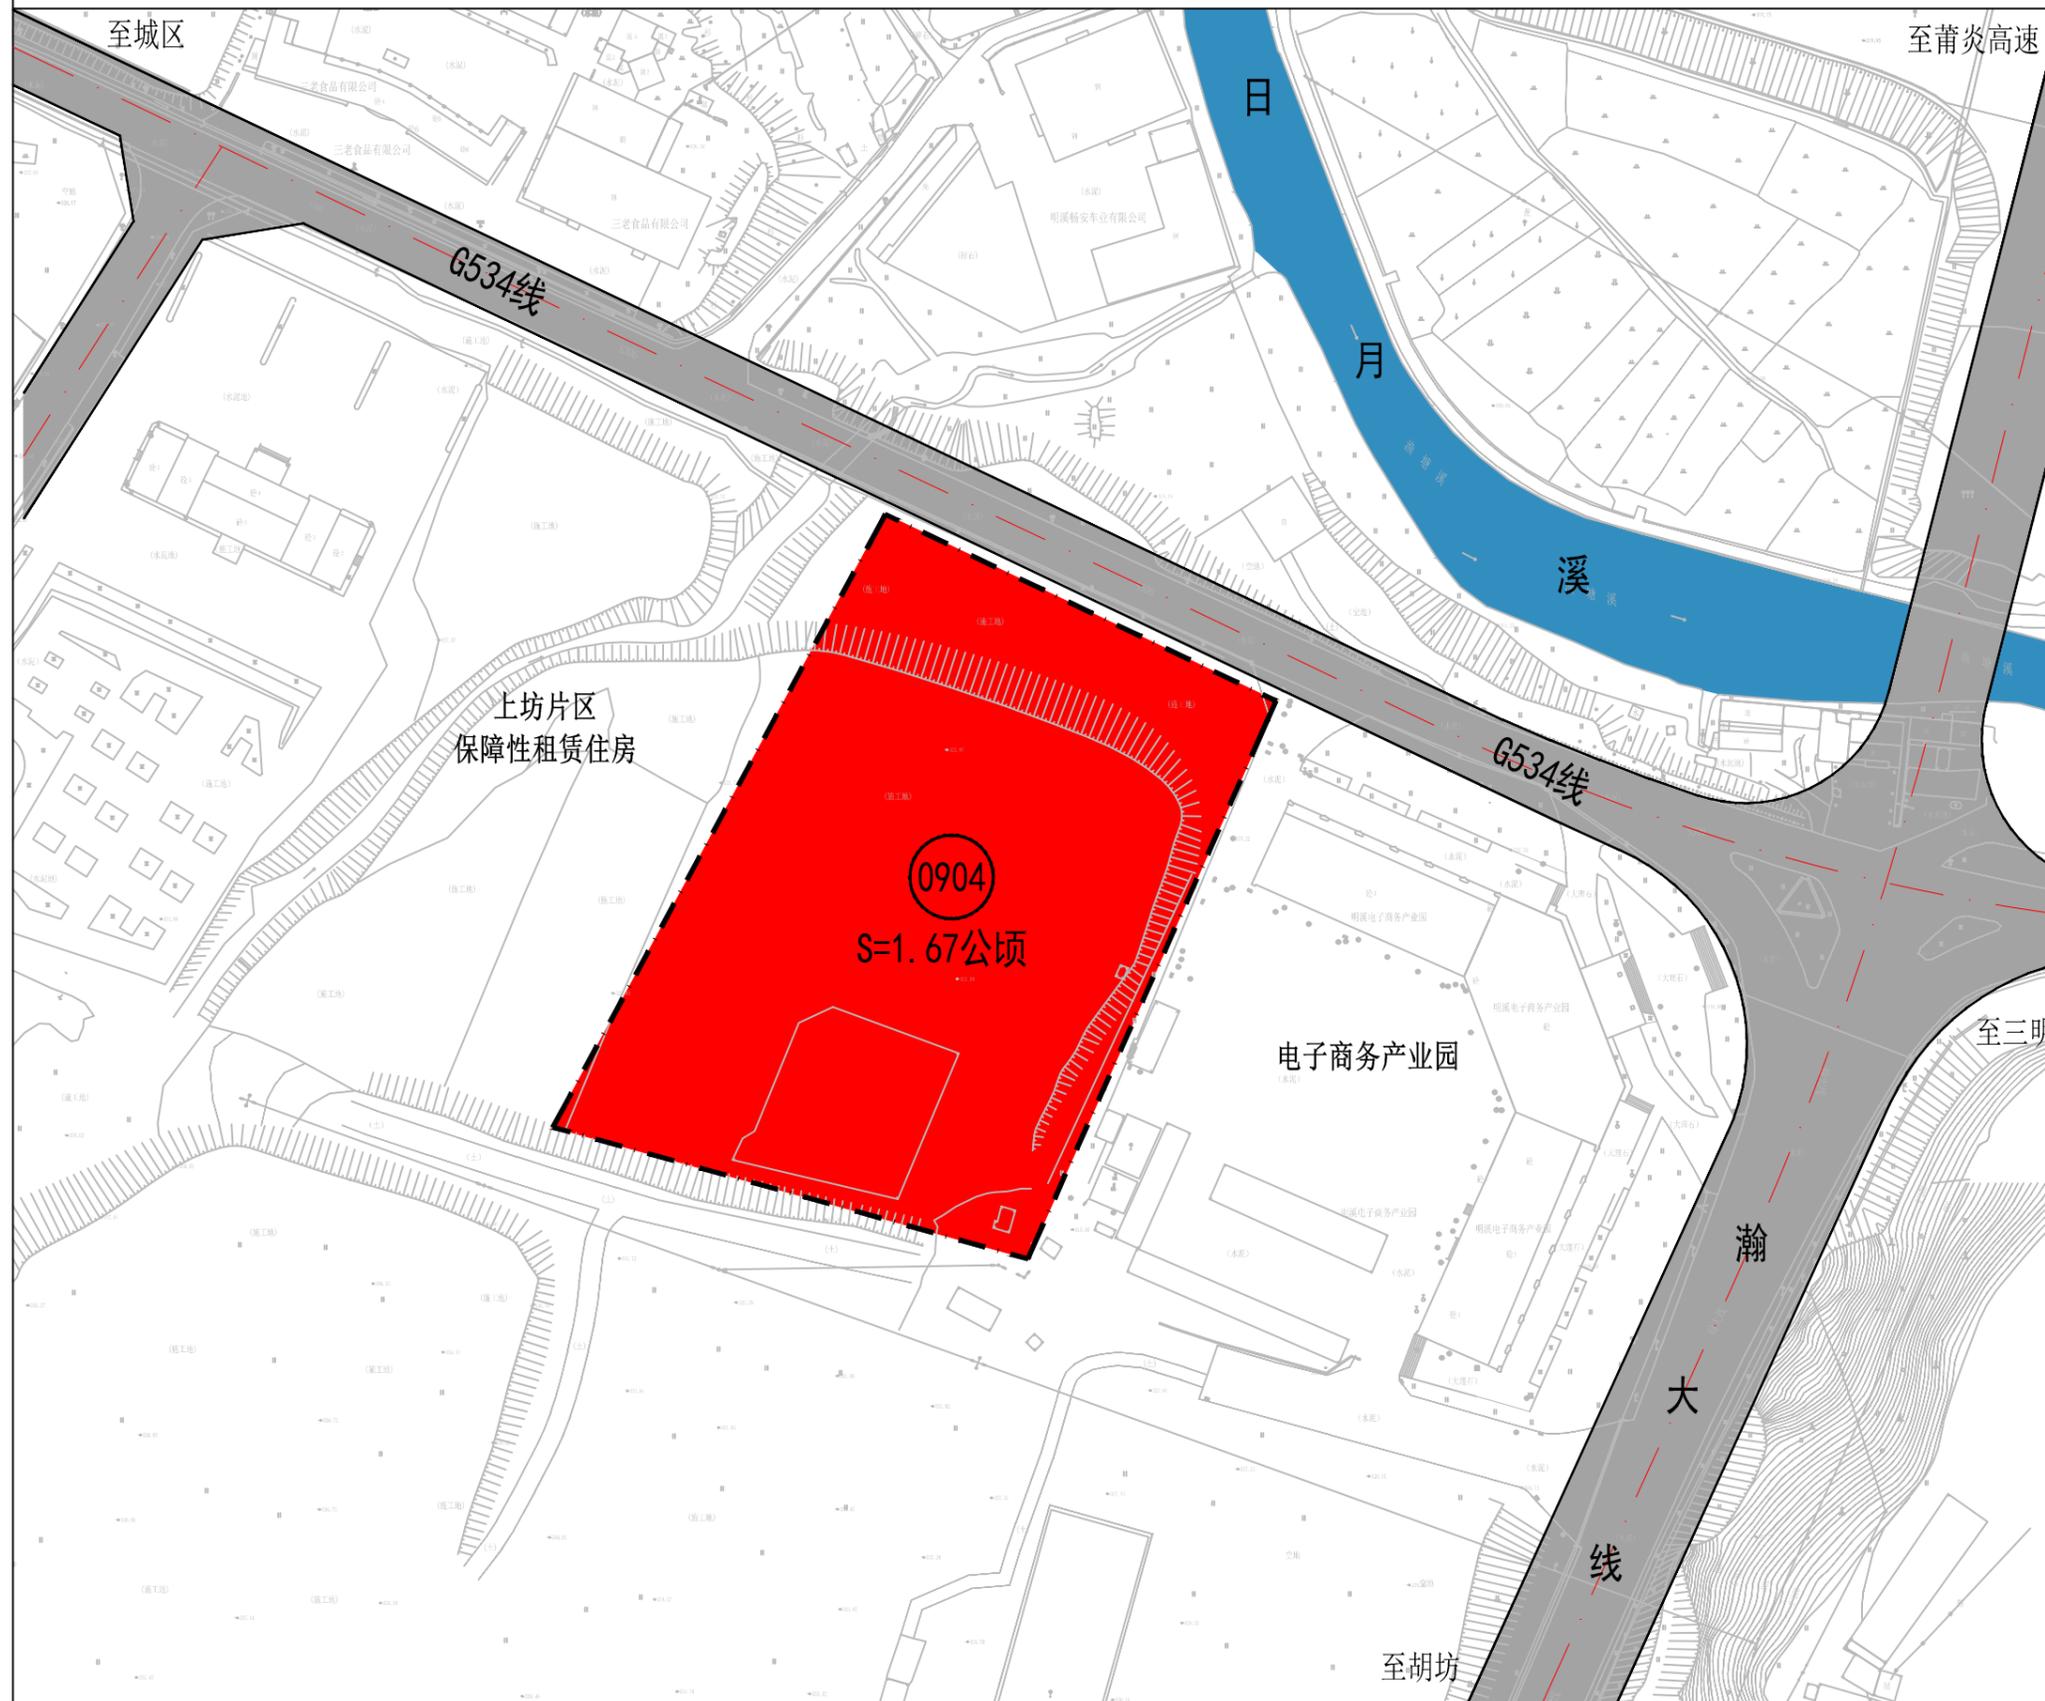

规划用地汇总表

| 序号 | 用地代码 | 用地名称 | 用地面积 (公顷) | 比例 (%) |
|-------|------|-----------|-----------|--------|
| 1 | 0904 | 其他商业服务业用地 | 1.67 | 100.00 |
| 规划总用地 | | | 1.67 | 100.00 |

图例

- 0904 其他商业服务业用地
- 规划范围