


明溪县南山新村东侧地块周边配套建设项目建设项目 (绿化工程) 拟选址规划红线图

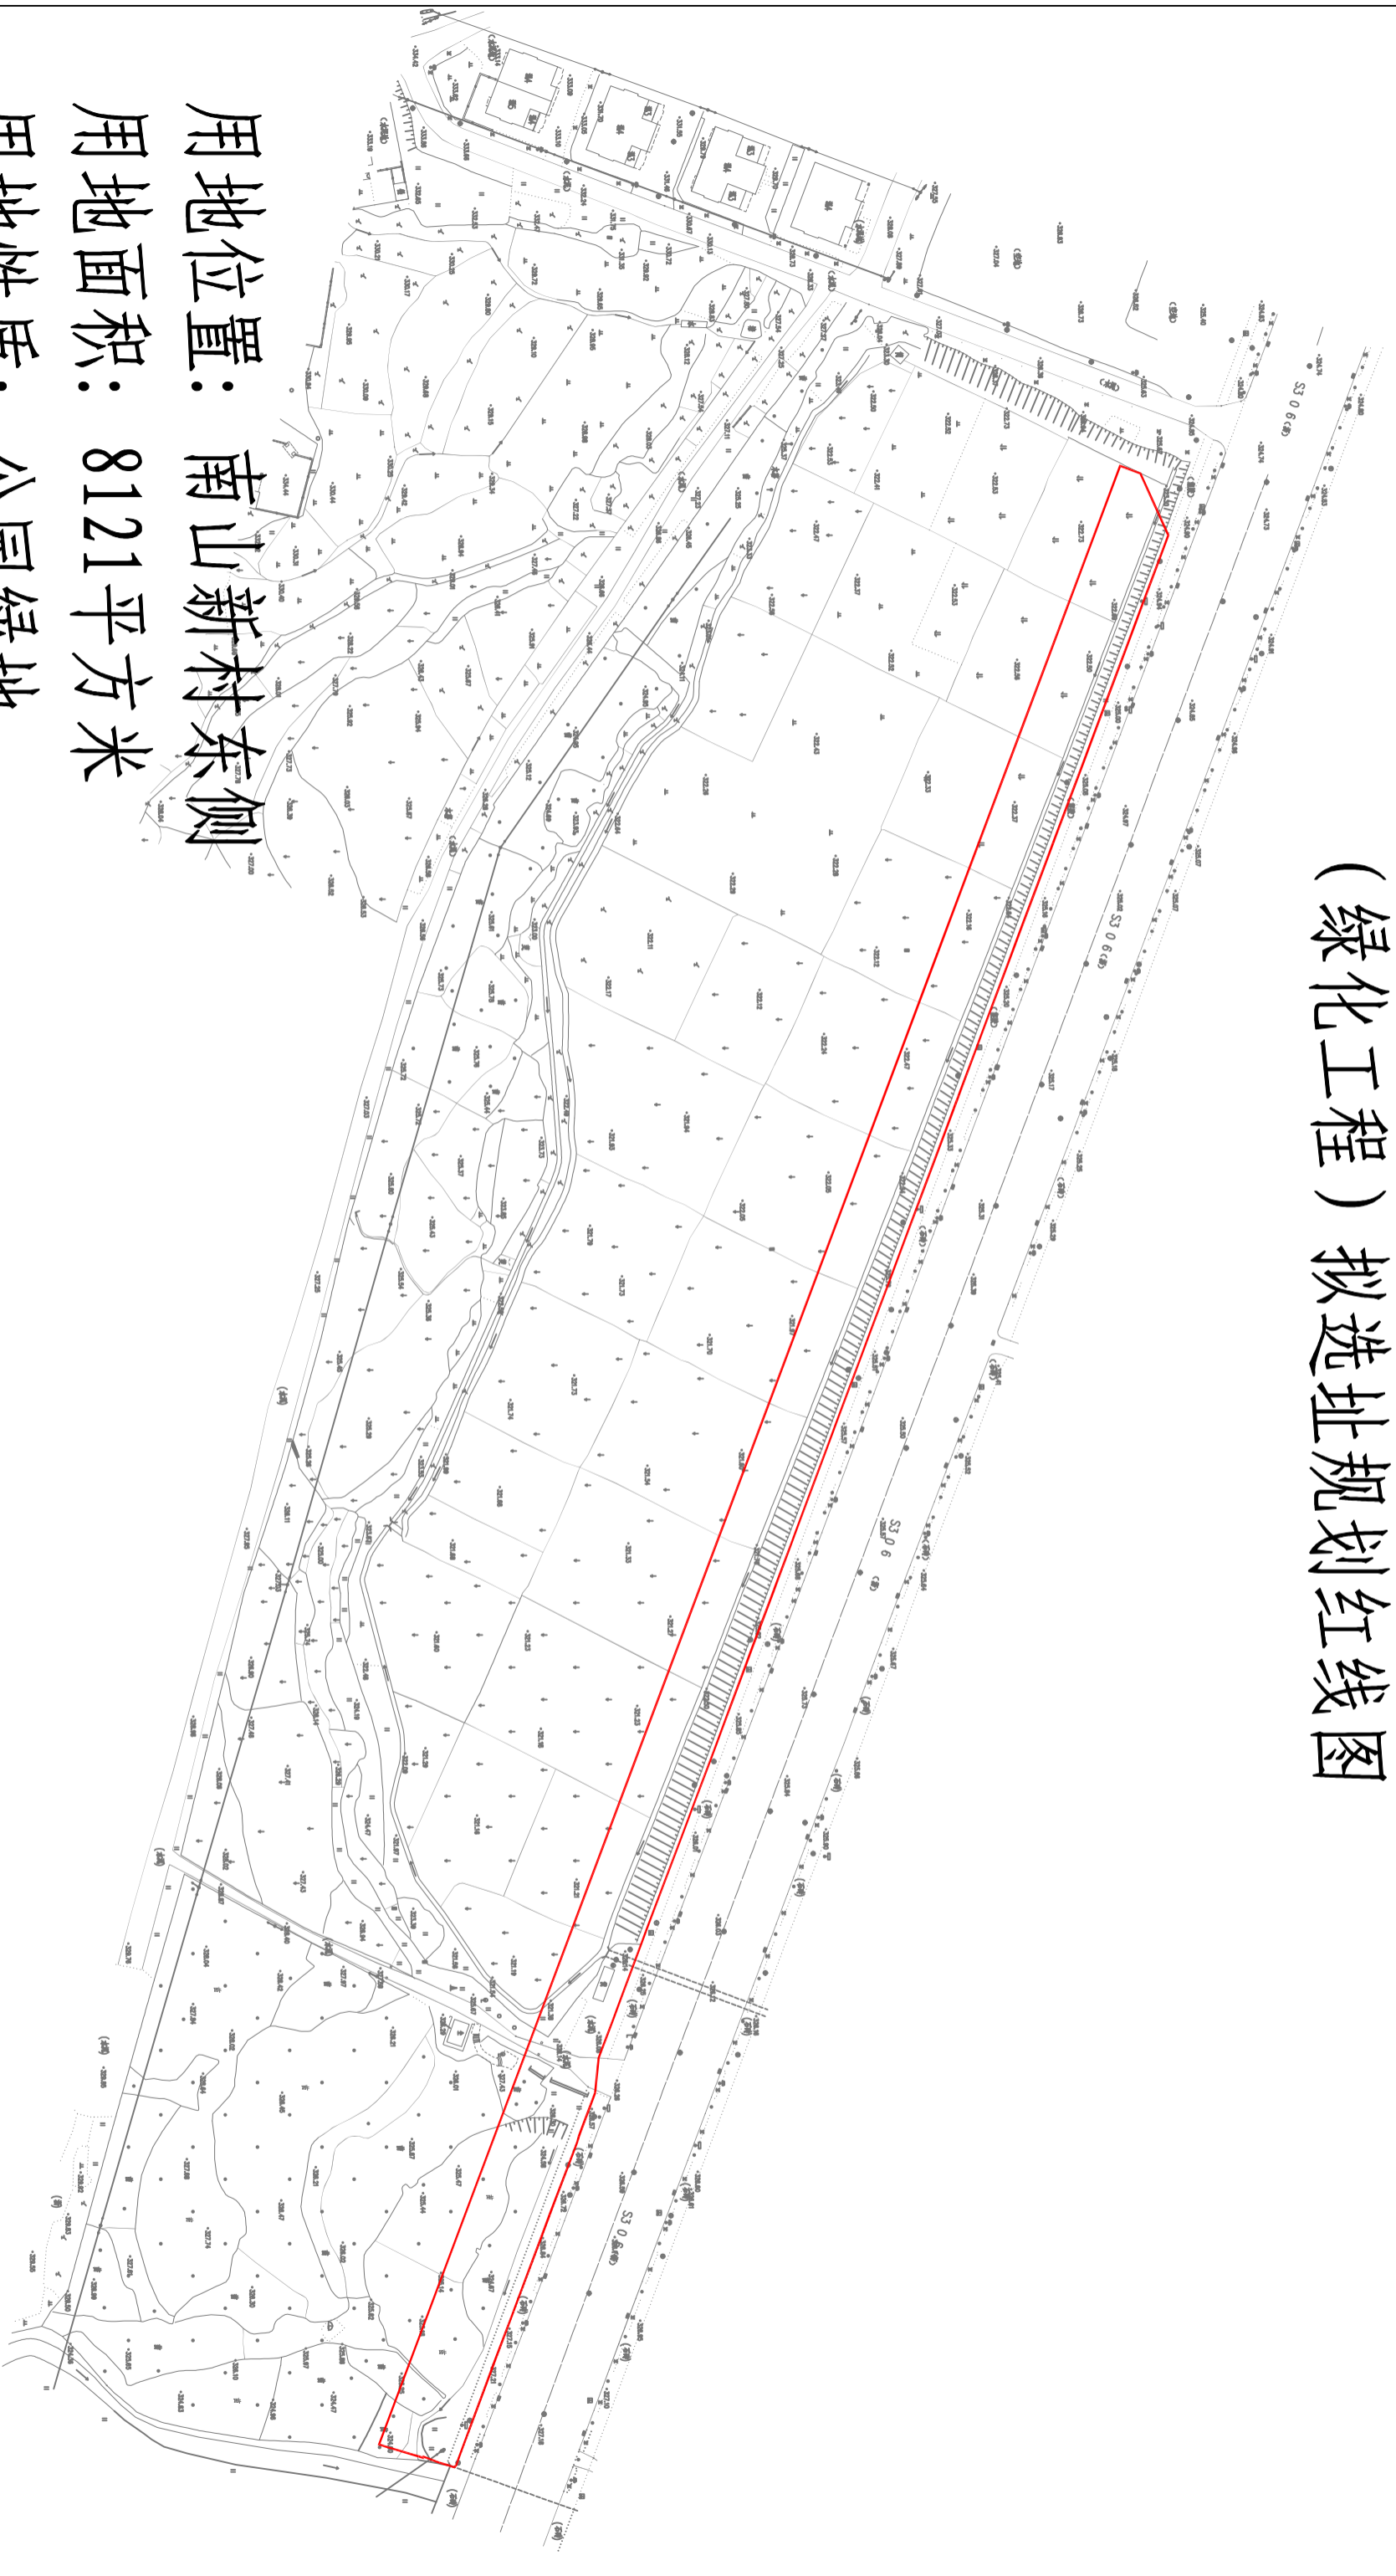

用地位置：南山新村东侧
用地面积：8121平方米
用地性质：公园绿地