


明溪县县道X790梓夏线水毁修复工程建设项目拟选址规划红线图

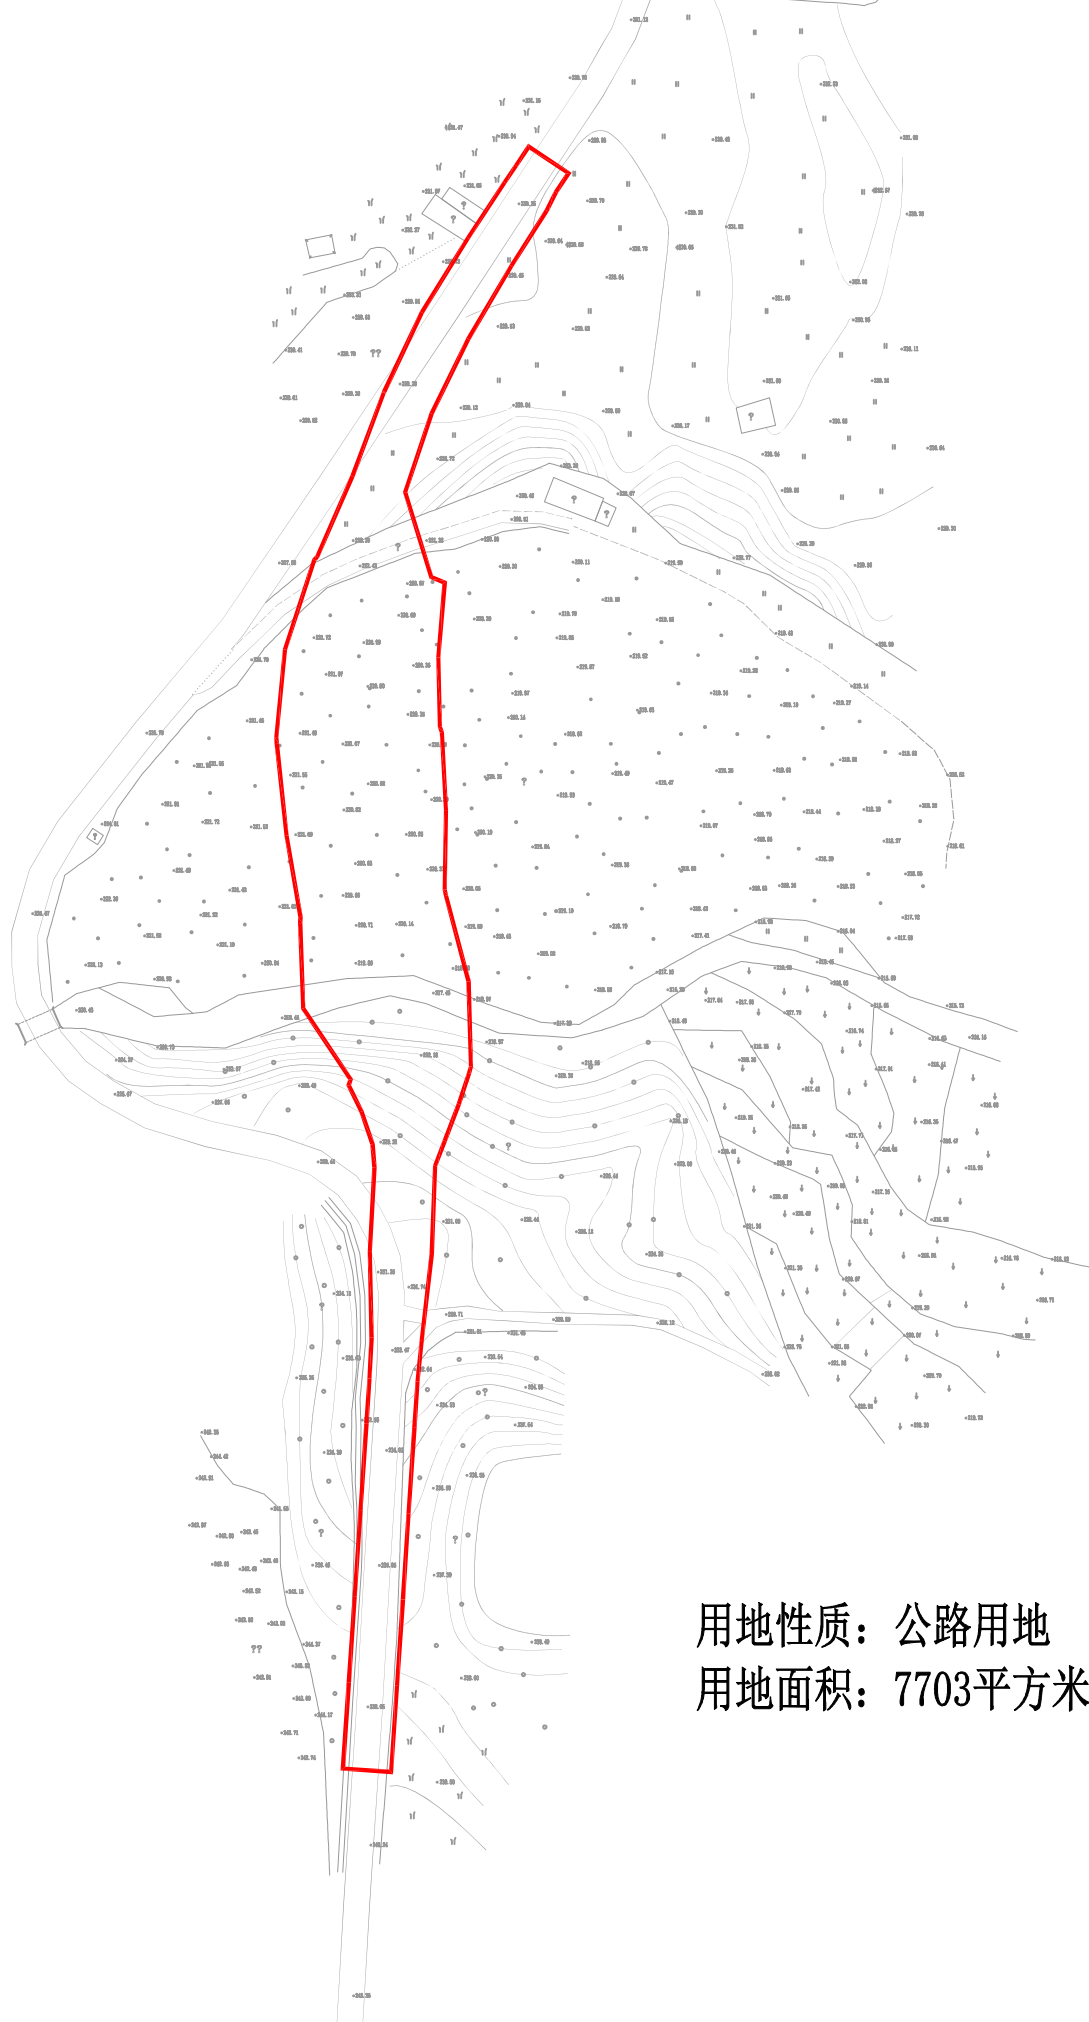

用地性质：公路用地
用地面积：7703平方米