




建筑高度	5.8m(室外地坪至女儿墙顶)
建筑层数	1
占地面积	77.41m²
建筑面积	77.41m²
结构形式	框架结构
墙面使用材料和颜色	外墙: 300mm厚钢筋混凝土墙

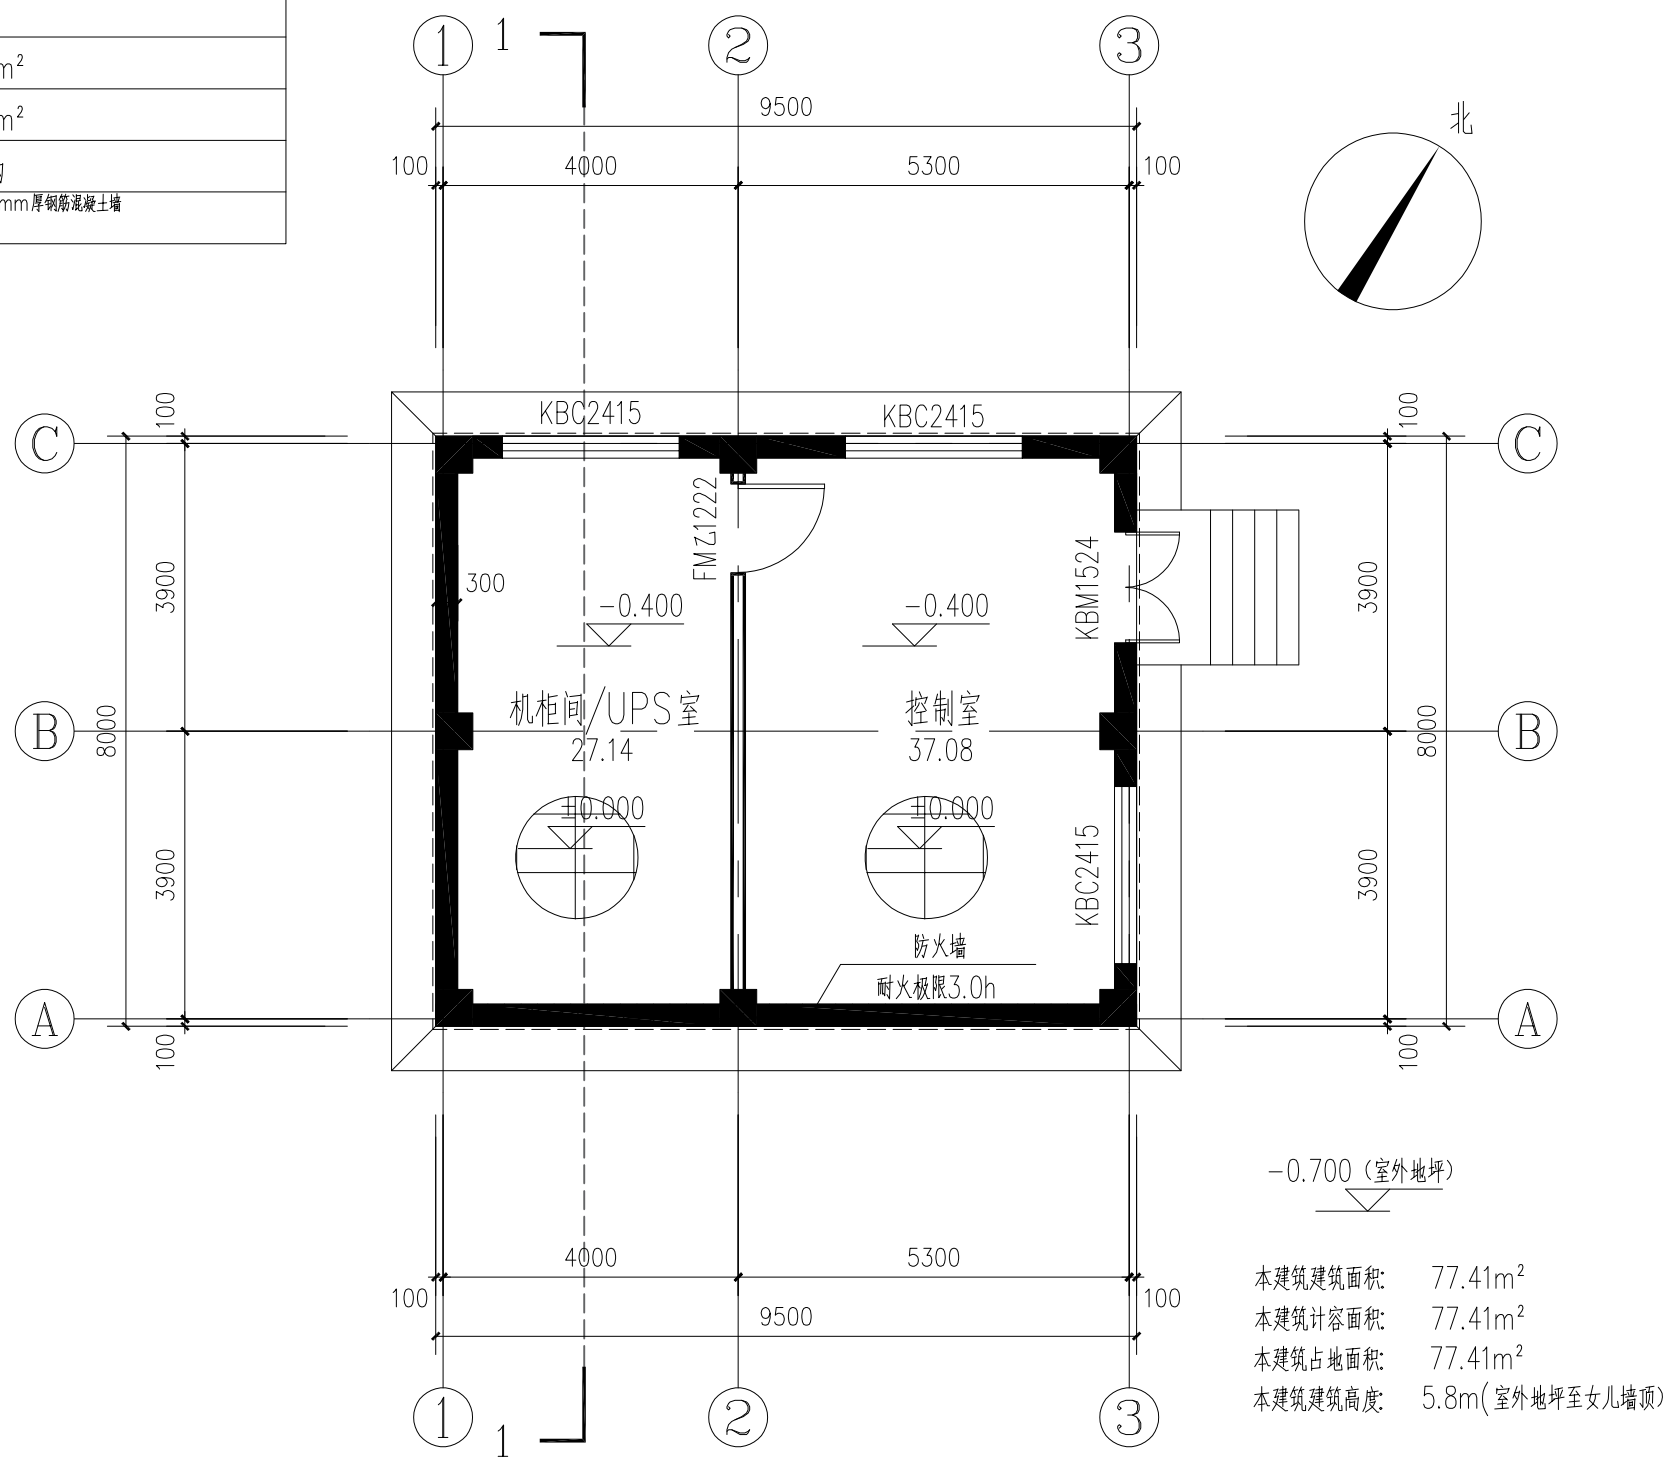


一层平面图 1:100

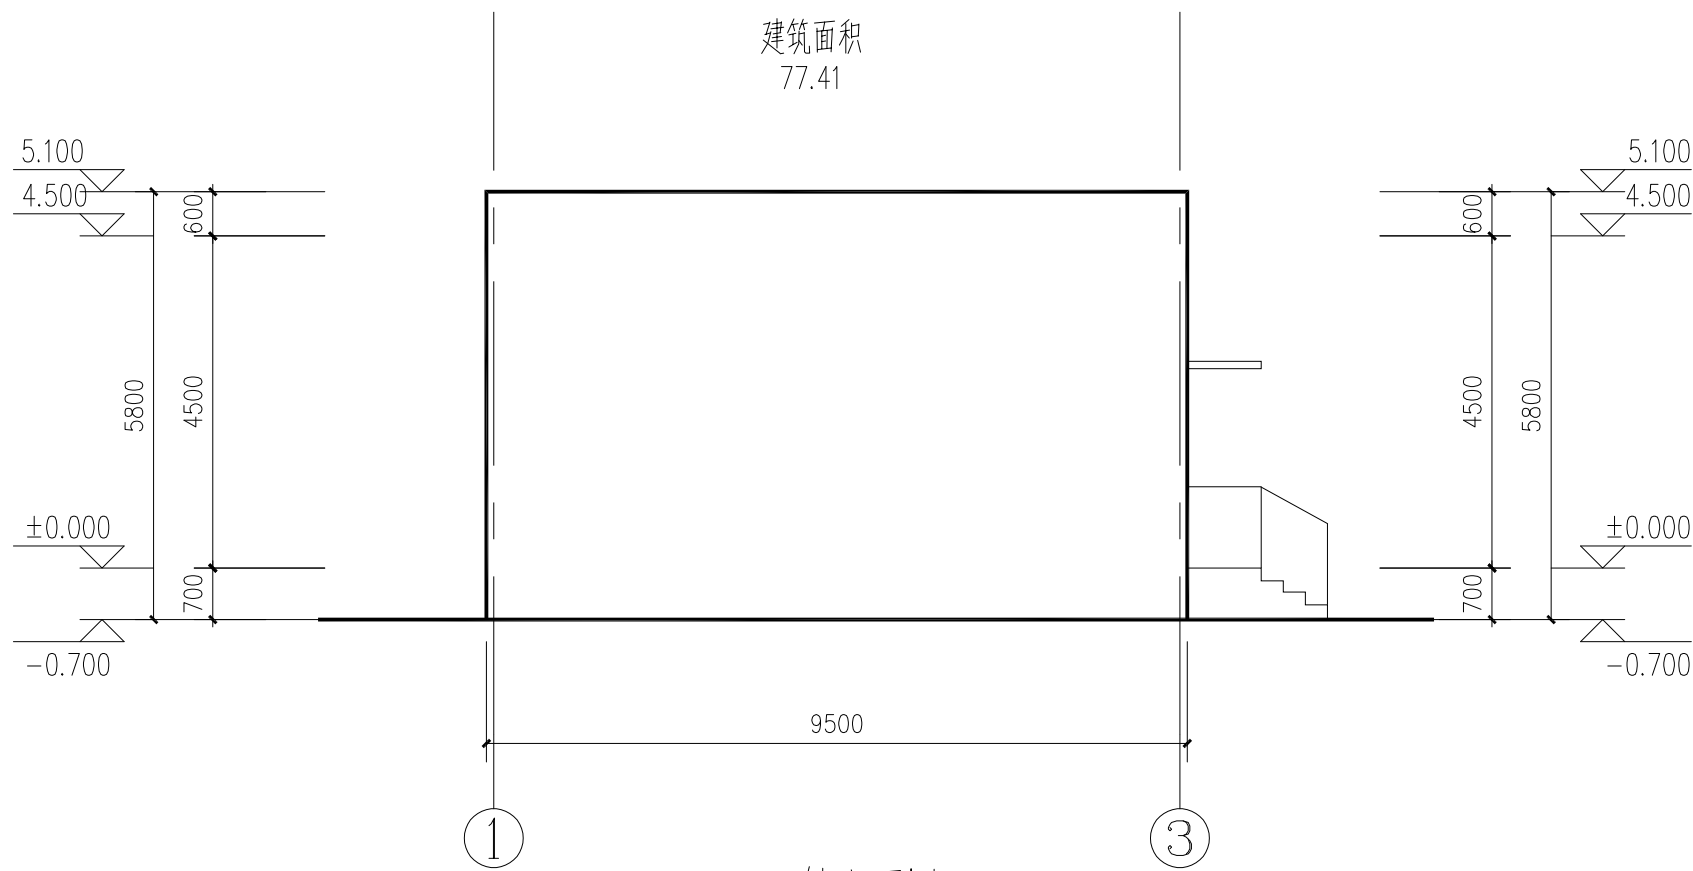


1-3轴立面图 1:100

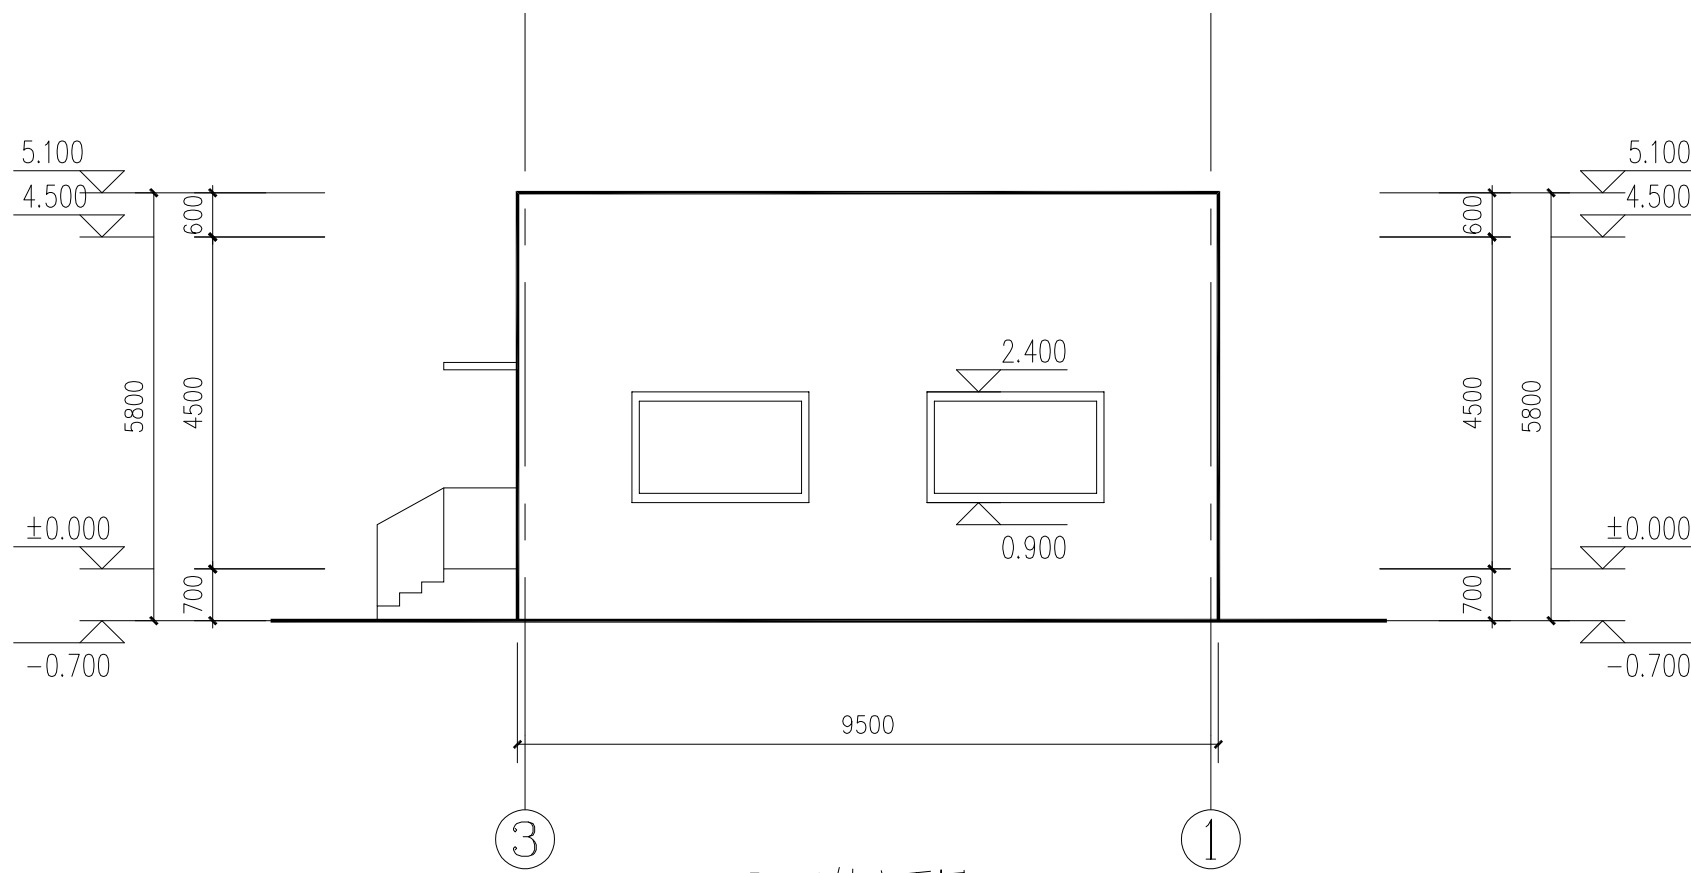


3-1轴立面图 1:100

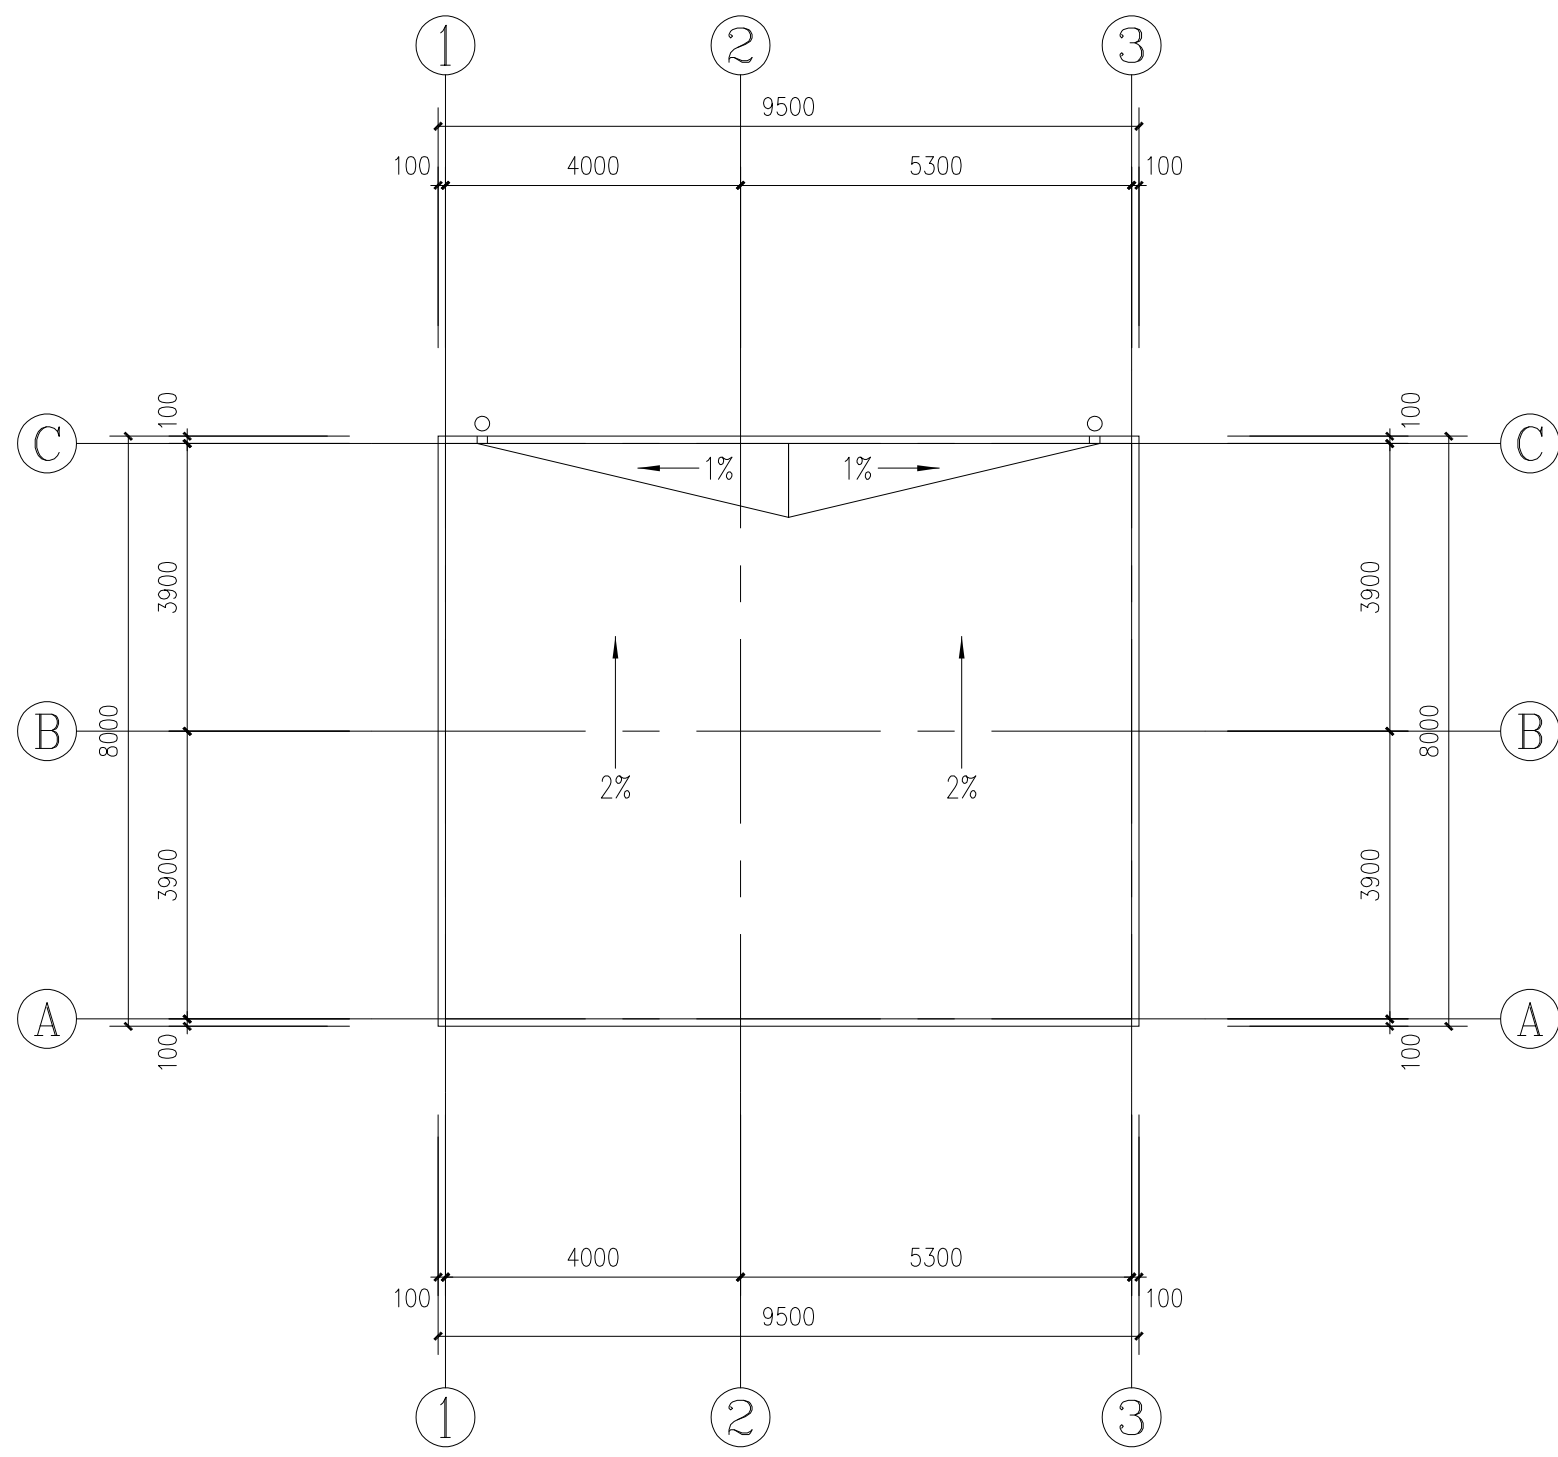

A-C轴立面图 1:100

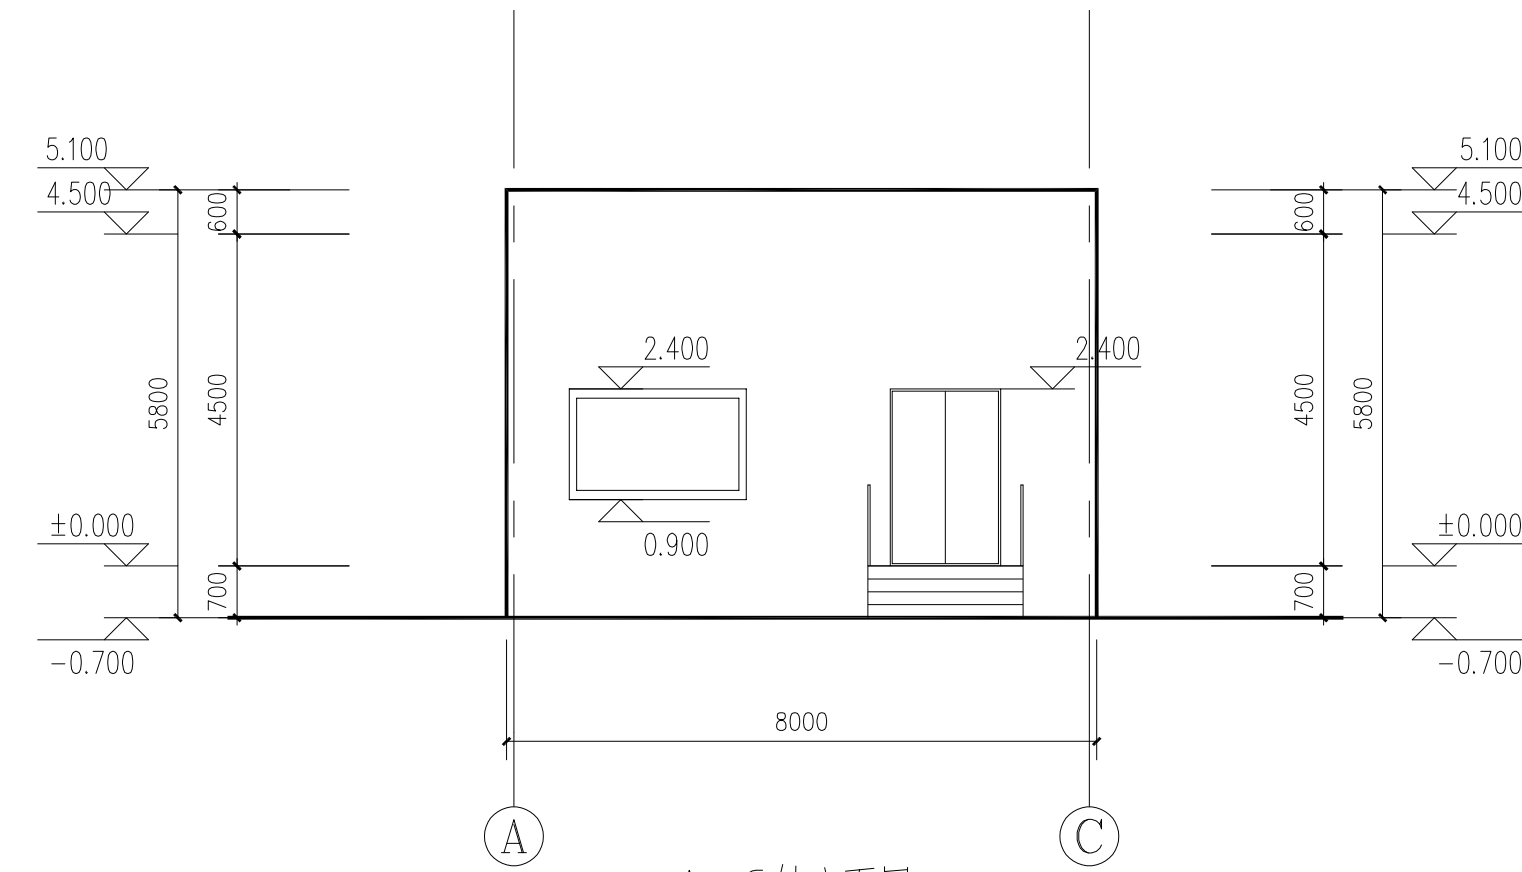

C-A轴立面图 1:100

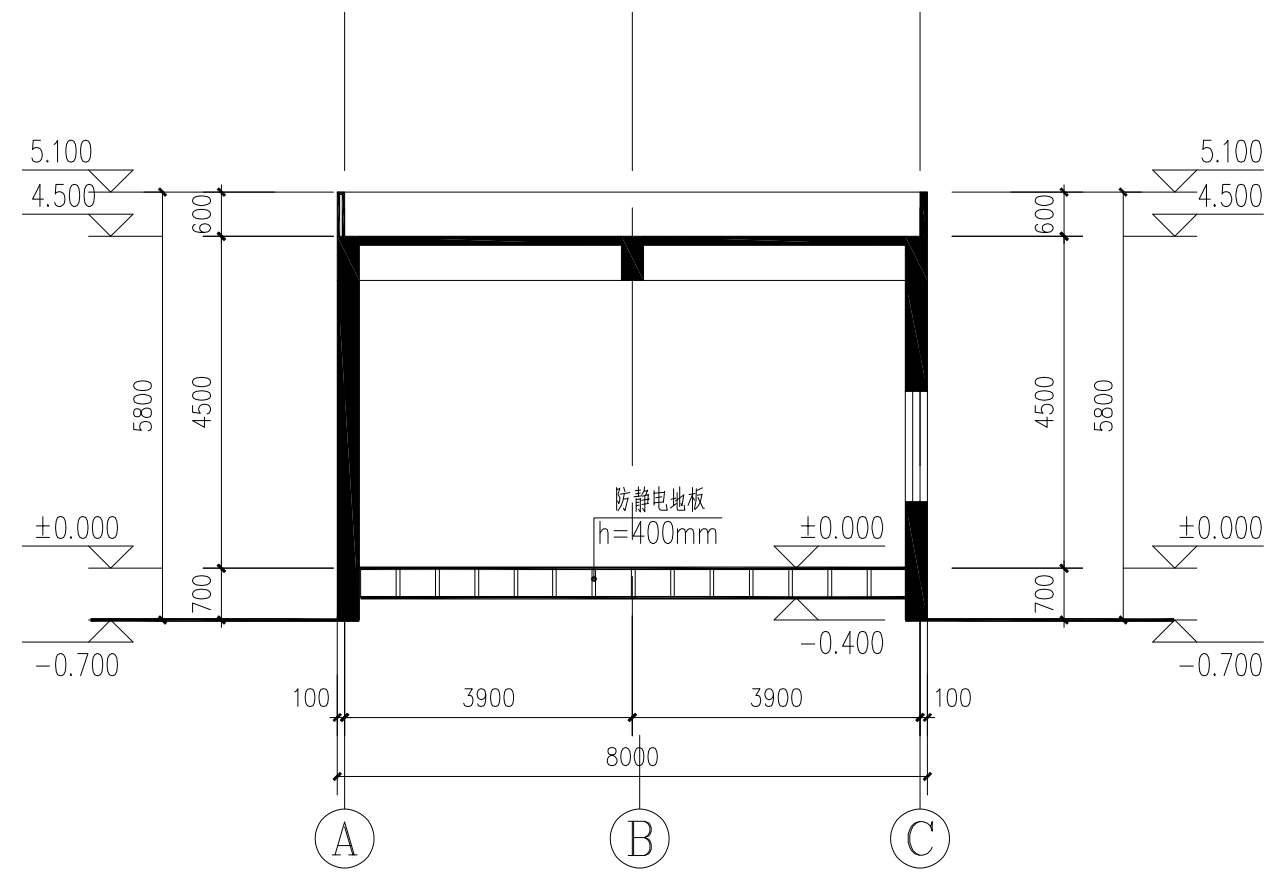

1-1剖面图 1:100

版次	说明	日期	设计	制图	校核	审核	审定
	山东鸿运工程设计有限公司	2024.7	王师南	王师南	霍硕新	李远	
	控制室建筑图			设计项目			医药原料、中间体系列产品项目
				设计阶段			方案
比例	1:100	第 1 张	共 1 张	建筑	图 号		S20240702-J200

注册师印章编号	
项目负责人	李远
专业负责人	李远