



设计单位

福建匡工设计院有限公司

国家住建部

化工石化医药行业 建筑行业（建筑工程）

甲级 A135009049

注 本图未经设计院签字、盖章无效。

图纸专用章

拔业音

施工图审查机构

施工图审查合格书编号

建设单位

福建明溪经济开发区建设投资有限公司

工程名称

明溪目工業、在中區

明溪县工业集中区

单项工程

[illegible][illegible]

项目负责人 王世明 冯威

专业负责人	王世明	王世明
-------	-----	-----

2	劉	生	生
---	---	---	---

核
甲

对校

計
添

11	2
----	---


总平面布置图

图纸编号	G127C2-017-01
------	---------------

003.1	四	十	图	书	与	图
003.1	四	十	图	书	与	图

专业	总人数	比例	1:300
设计	10	100%	100%

设计阶段	负责人	日期	备注
井	张	2024.4	V1.0

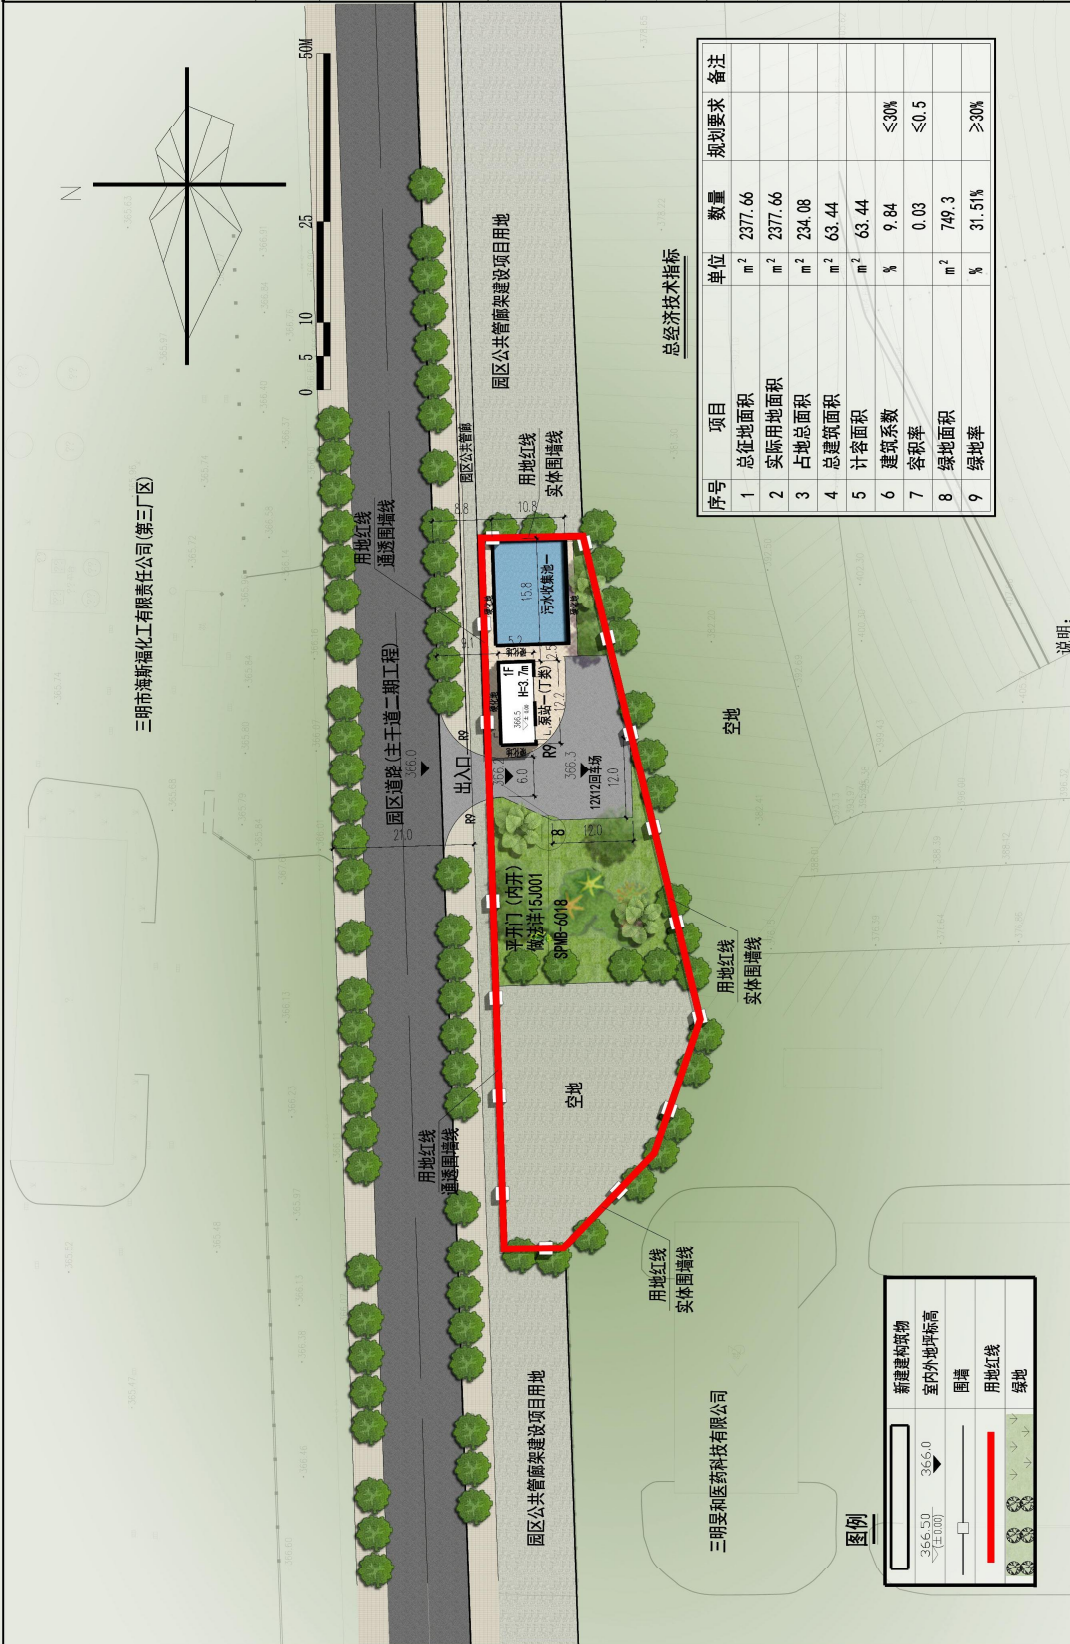

建构筑物一览表

单体名称	占地面积 (m ²)	建筑面积 (m ²)	计容面积 (m ²)	层数	高度 (m)	结构形式	火灾危险性	耐火等级	备注
① 泵站一	63.44	63.44	63.44	1	3.7	钢筋混凝土结构	丁类	二级	
② 污水收集池一	170.64								
小计	234.08	63.44	63.44						

共 1 页 每页 28 米 总计 28 米

注2: 工厂容积率=计算工厂容积率的总建筑面积/厂区用地总面积, 面积注《化工企业总图运输设计规范》GB50489-2009 A. 4. 1