



5、6号池效果图

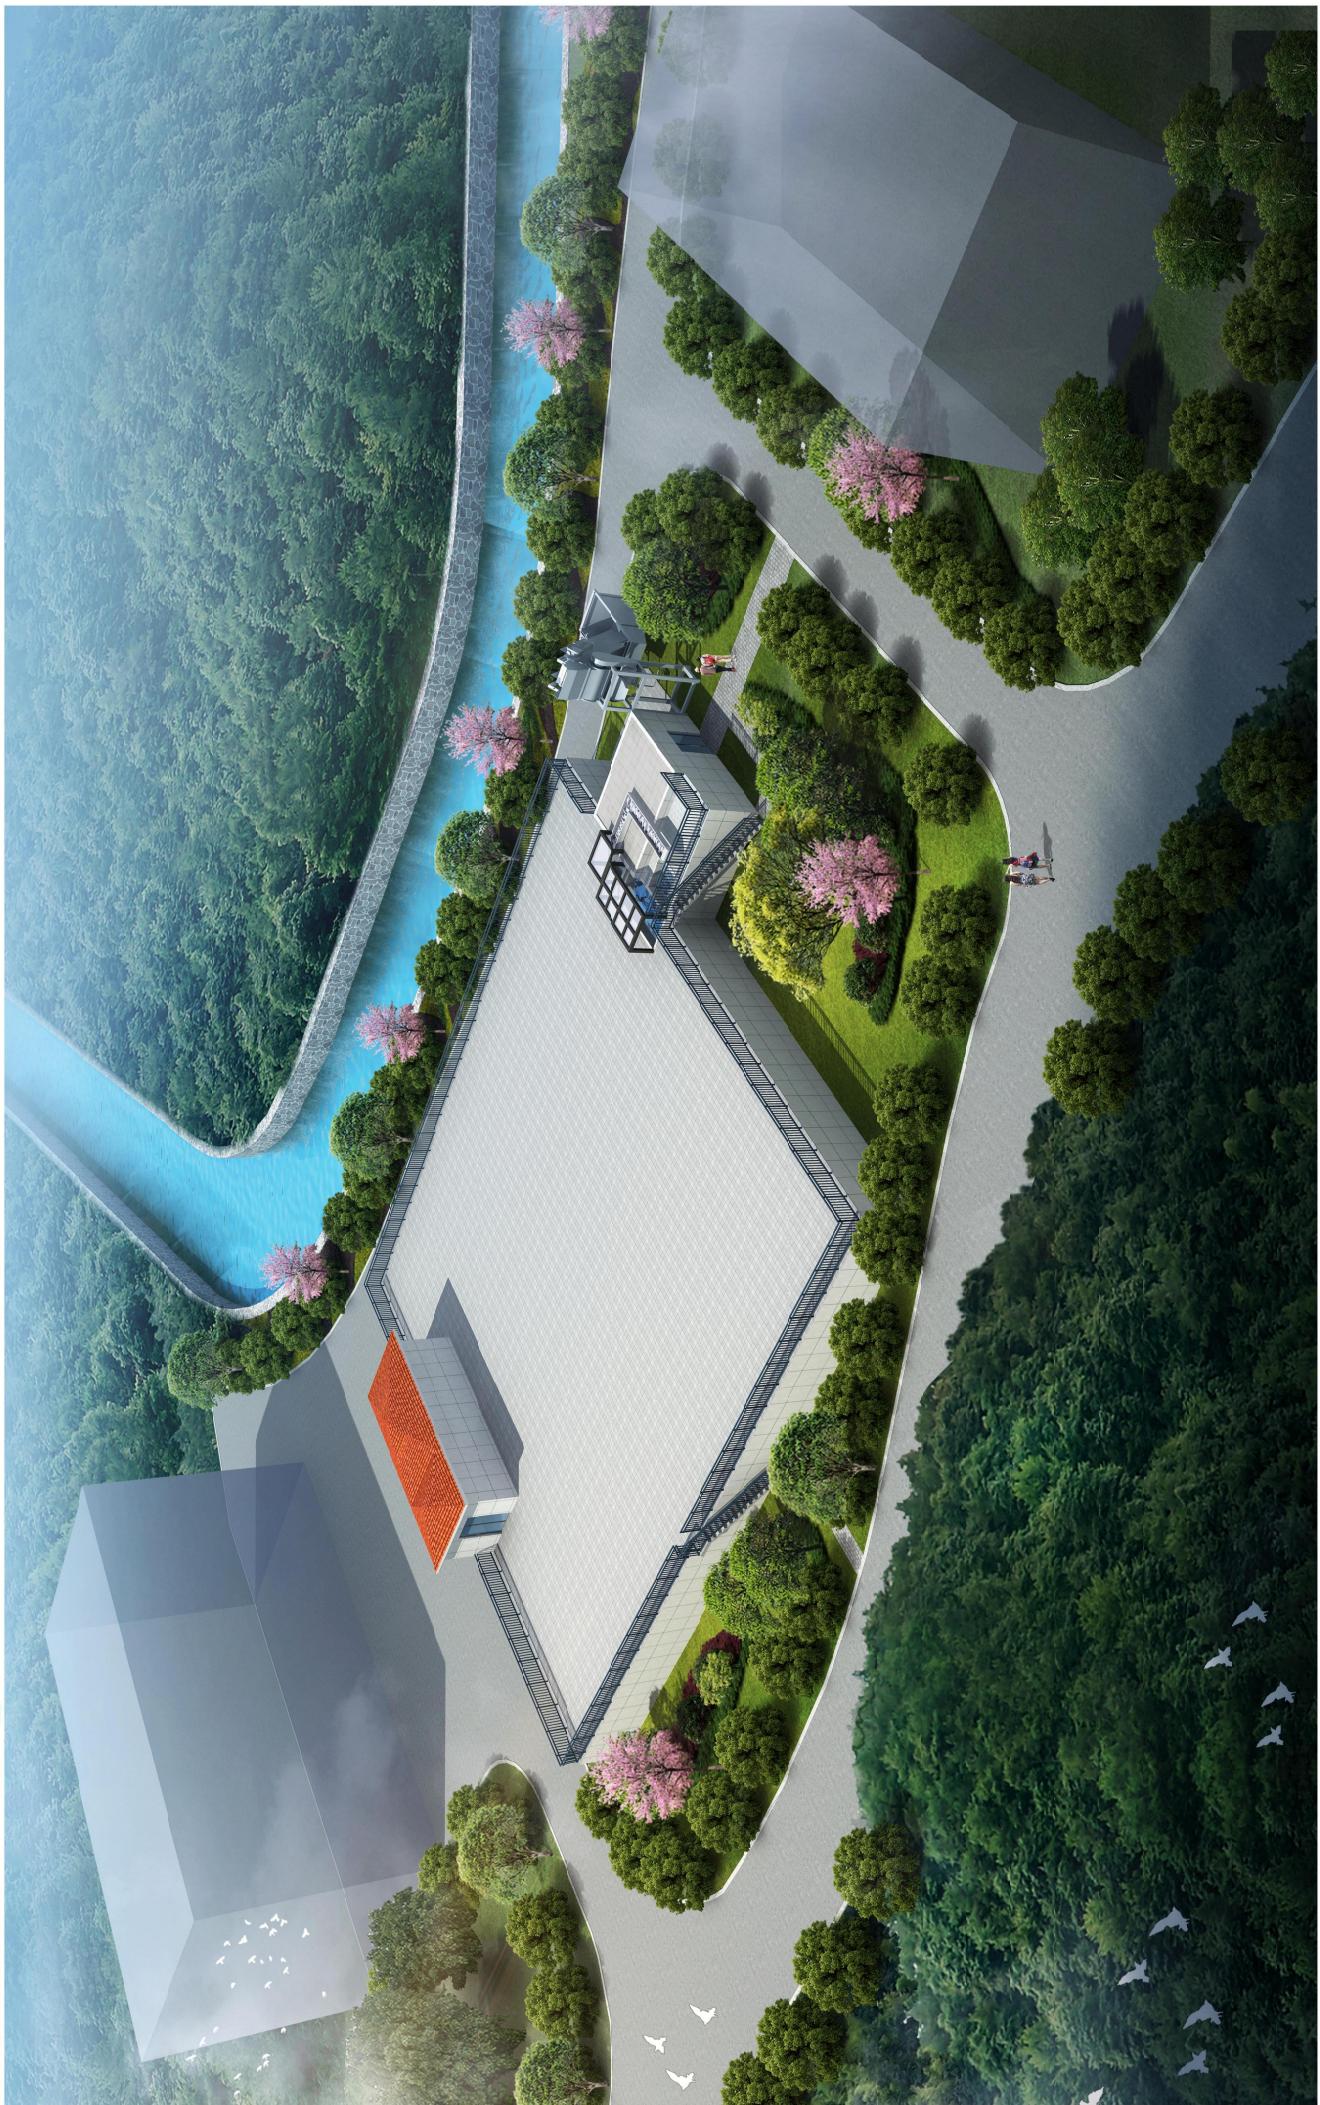

3 项目平面分析

5#6#应急池主要经济指标表

5#6#应急池主要经济指标表		
项目	单位	值
规划用地面积	m ²	3418.96
建构筑物基底面积	m ²	103.55
其中		
外排泵房	m ²	48.02
配电房	m ²	29.23
提升泵房	m ²	26.30
构筑物(事故池) 基底面积	m ²	1365.58
其他附属设备占地面积	m ²	40.73
总建筑面积	m ²	103.55
计容建筑面积	m ²	103.55
其中		
外排泵房	m ²	48.02
配电房	m ²	29.23
提升泵房	m ²	26.30
建设密度	%	3.03
建筑系数	%	41.13
容积率	/	0.03
绿地面积	m ²	1552.86
绿化率	%	46.30
现状道路面积	m ²	429.80

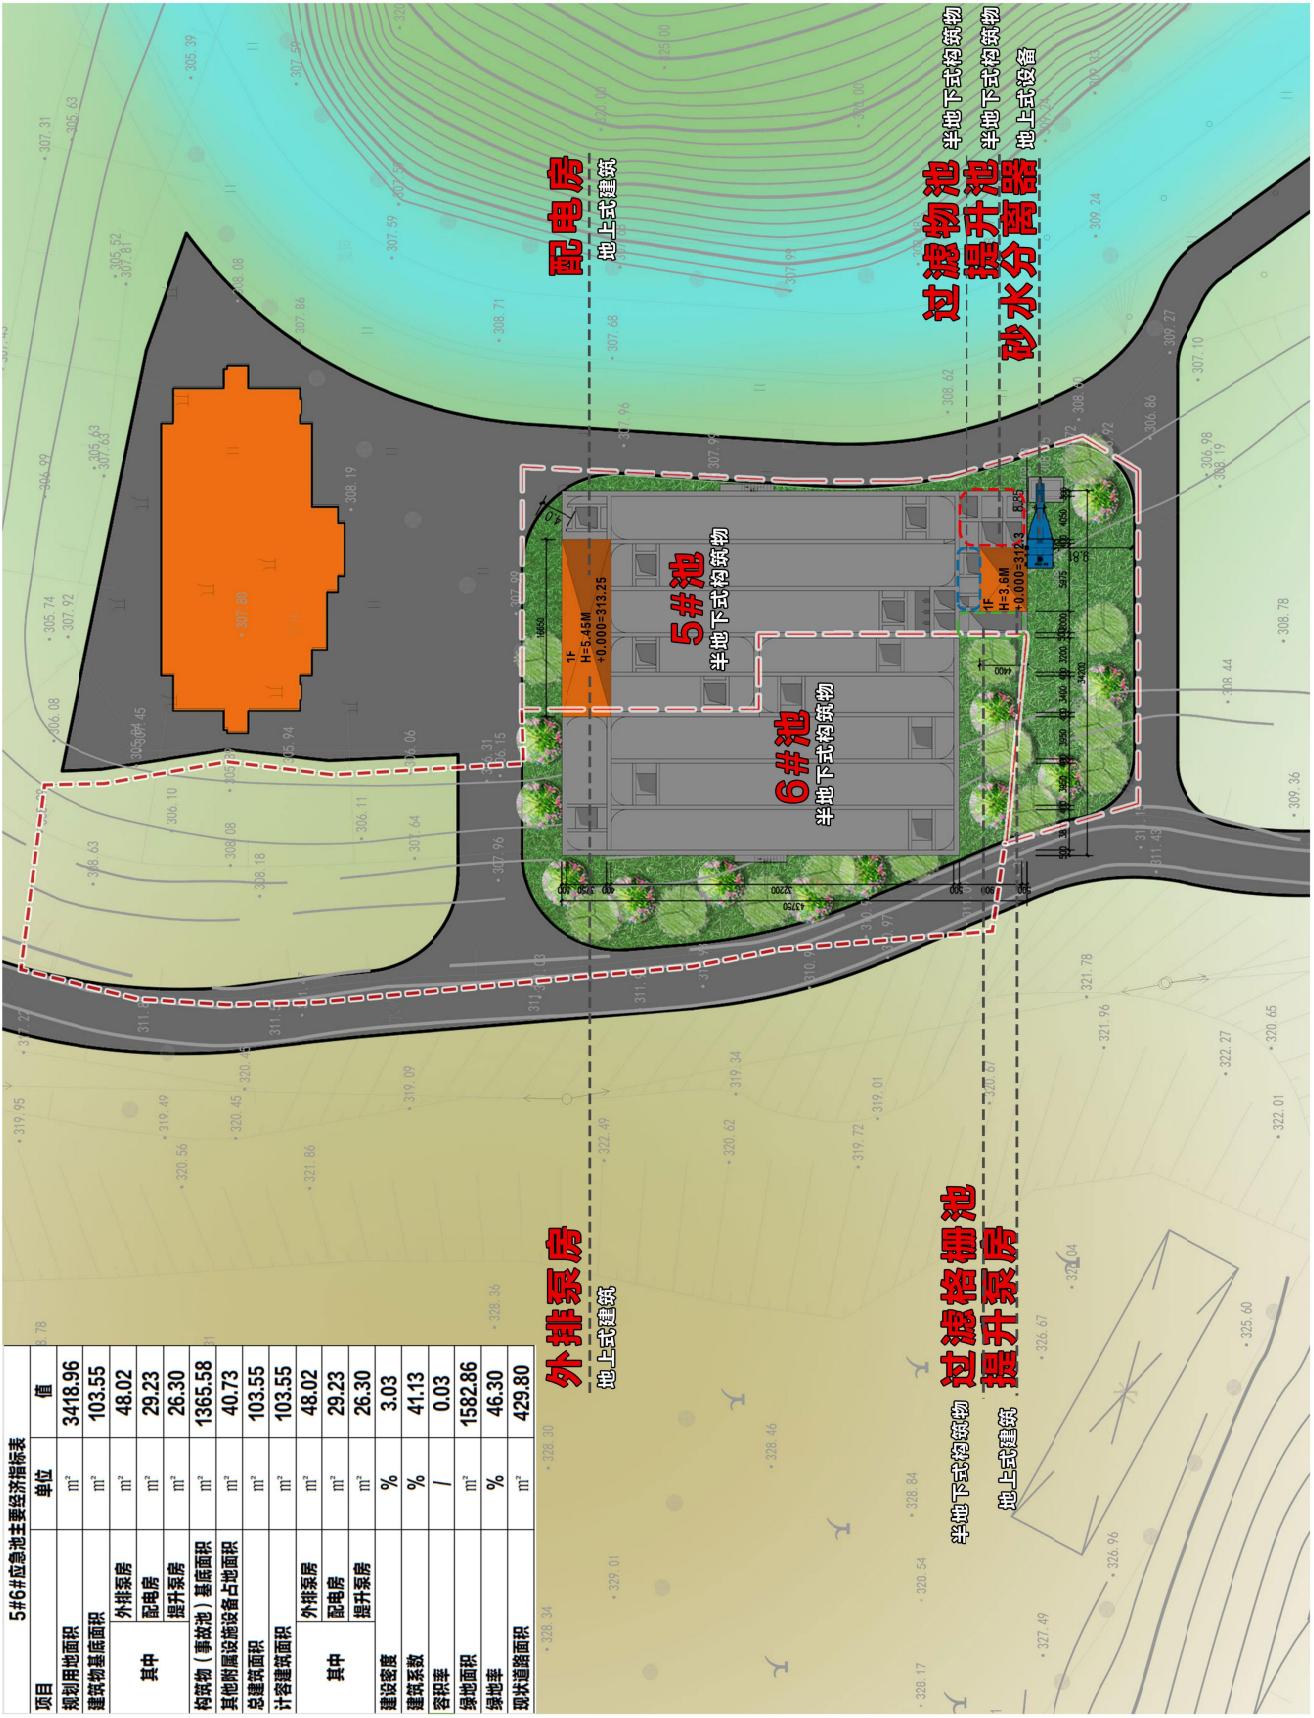

5、6号应急池平面图