


# 明溪县城乡供水一体化（一期）工程（城区泵站工程）一滴水岩泵站拟选址规划红线图

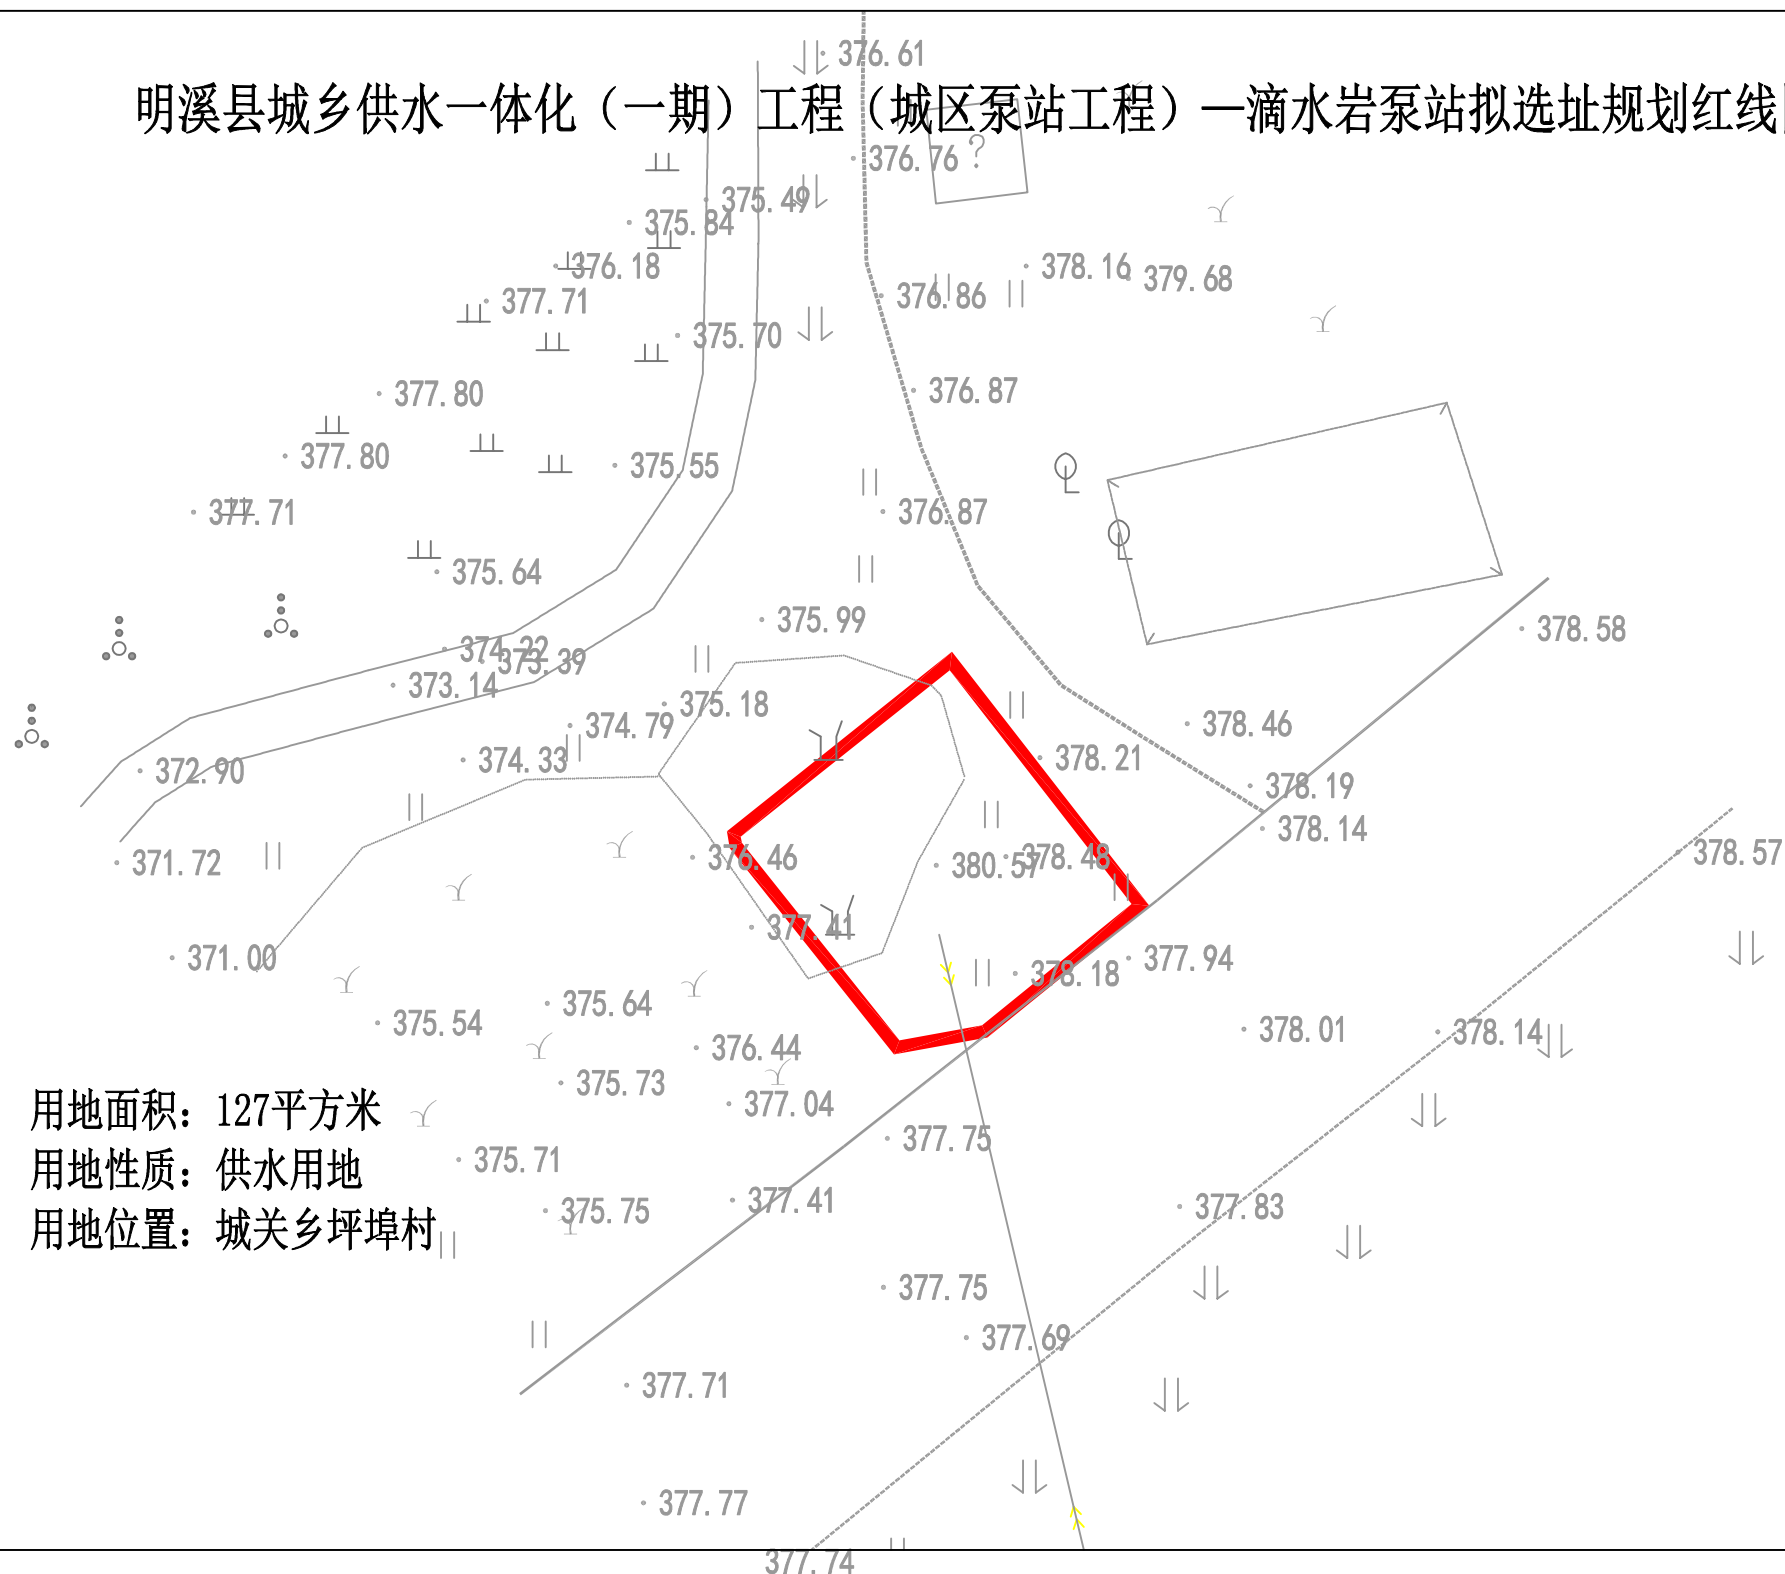

用地面积：127平方米

用地性质：供水用地

用地位置：城关乡坪埠村