


# 明溪县翠松陵园公墓扩建项目拟选址规划红线图

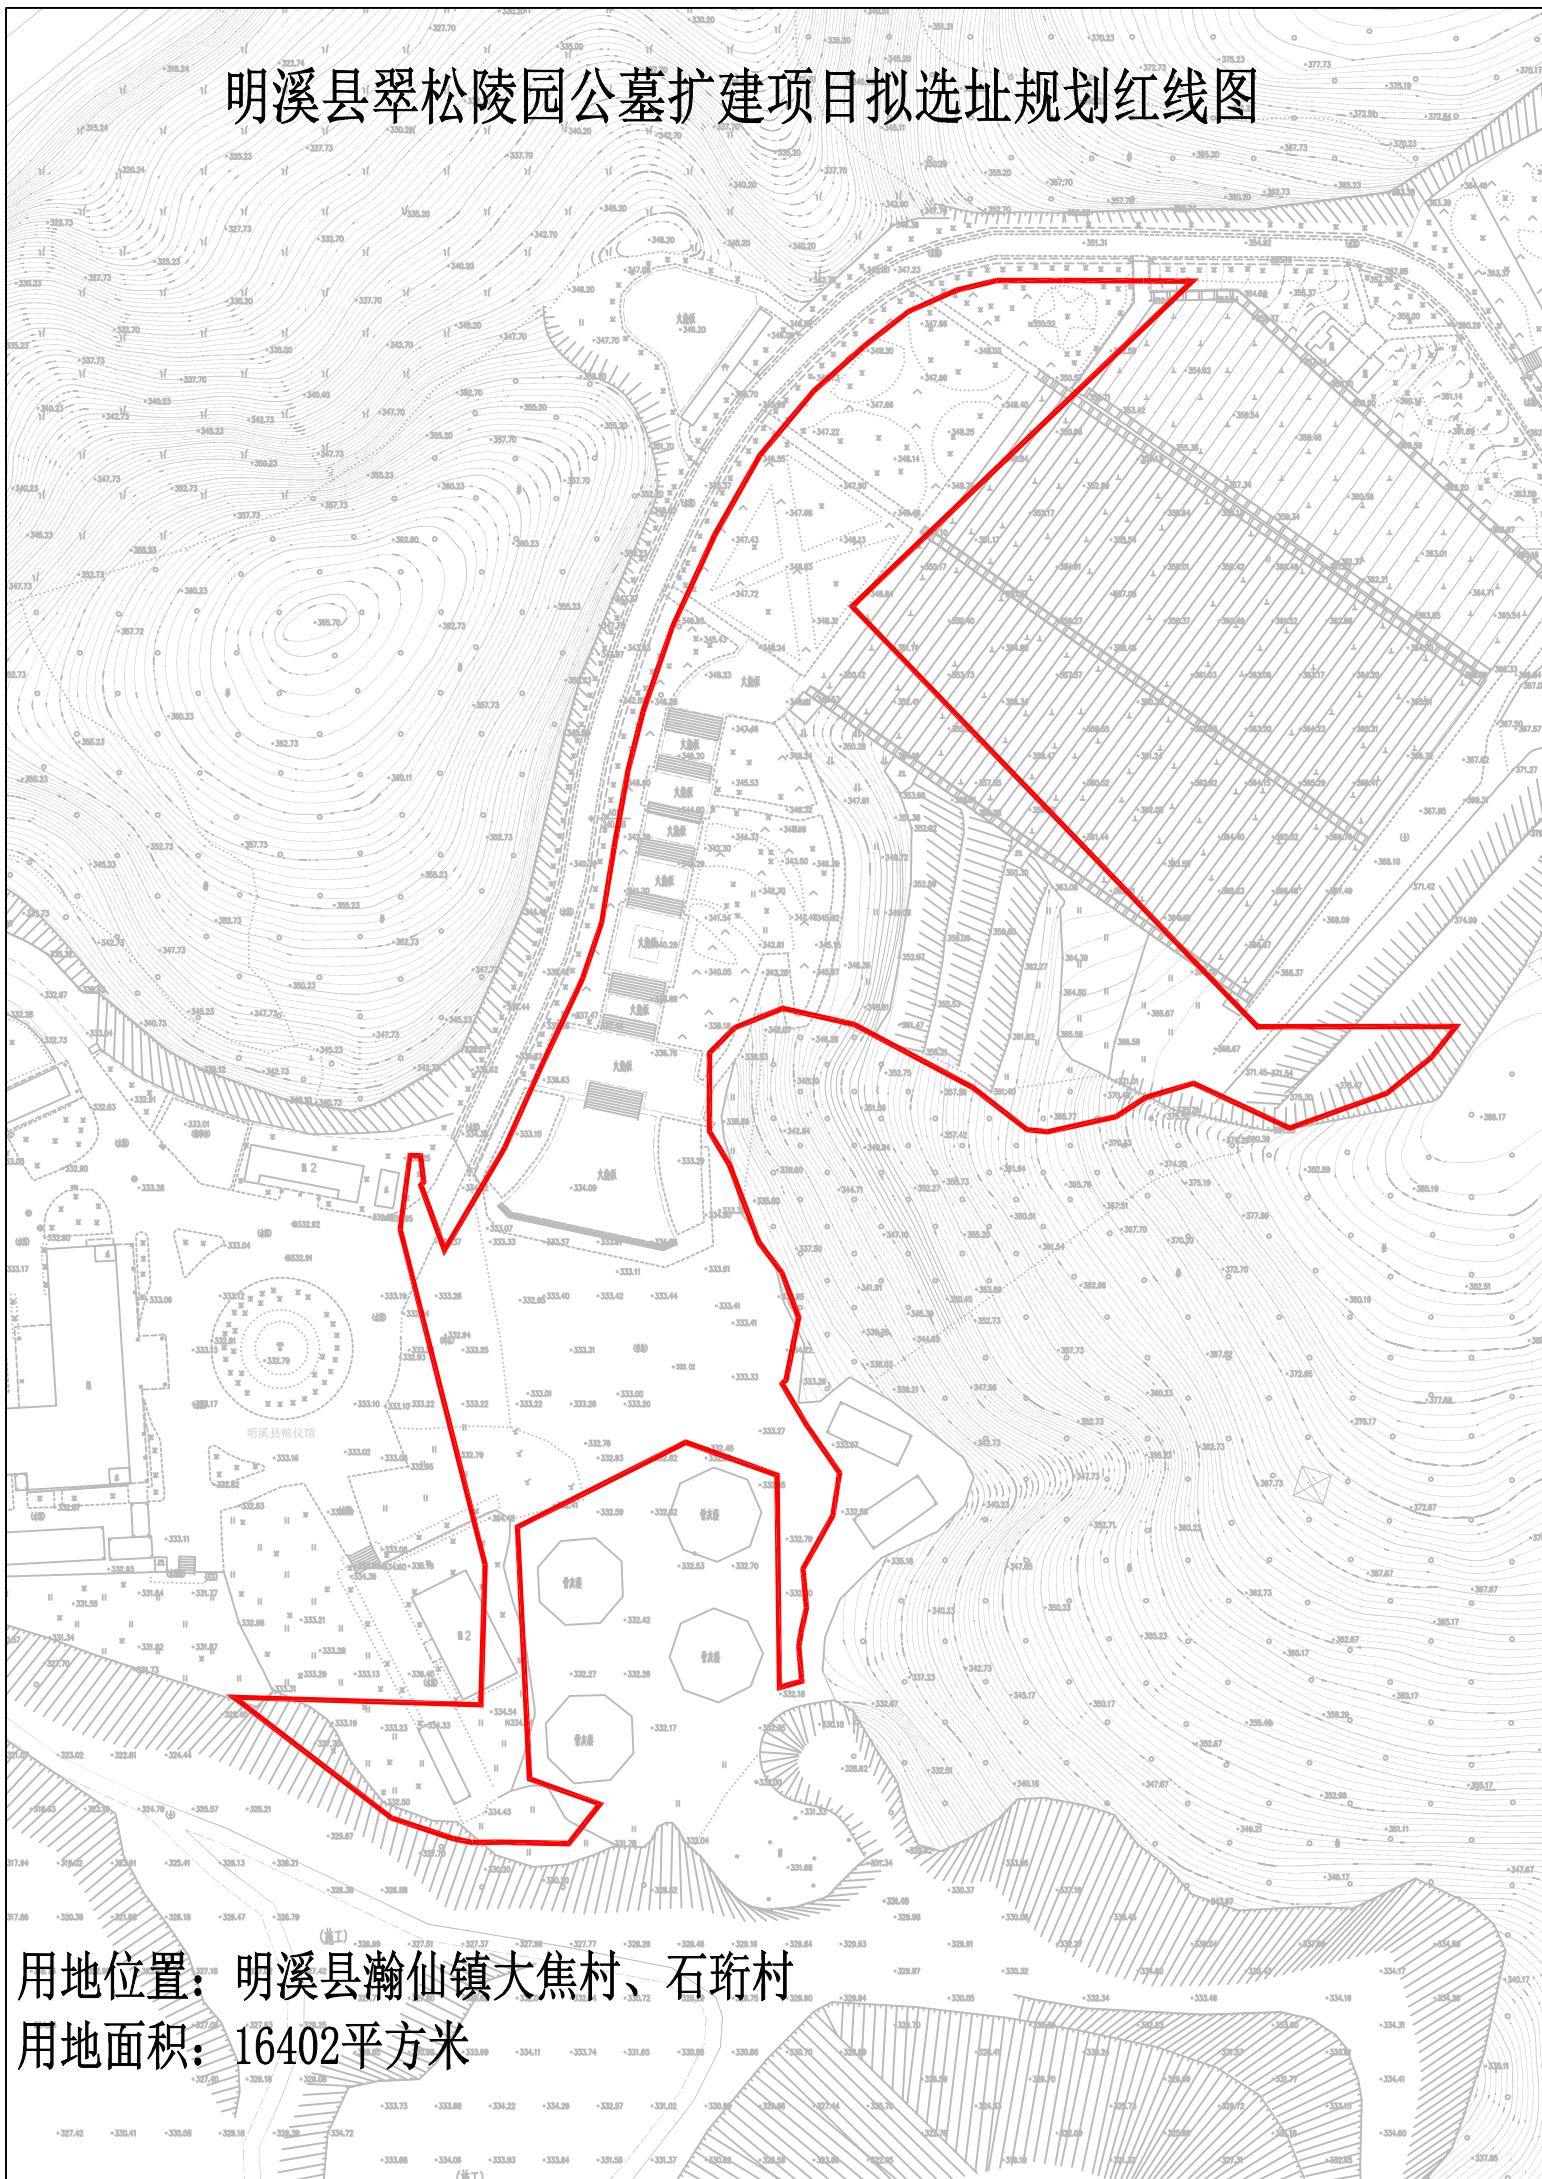

用地位置：明溪县瀚仙镇大焦村、石珩村

用地面积：16402平方米