



工 程 设 计 出 图 专 用 章
(有效期至:2025年4月30日)
单位: 中铁城际规划建设有限公司
行业: 市政(燃气工程、轨道交通工程除外)行业甲级;
风景园林工程设计专项甲级
证书号: A113005181


说明:

- 1、图中比例尺为1: 5000,单位均以米计。
- 2、本图采用2000国家大地坐标系,1985国家高程基准。
- 3、道路等级:城市次干道;设计时速: 40km/h。



中铁城际规划建设有限公司
China Railway Inter-City Planning and Construction Co., Ltd.

工程名	明溪县红豆杉路及综合管网建设项目	分项名	道路工程	审 核	陈国科	专业负责人	陈国科	设 计	陈国科	设计阶段	方案设计	图 号	DL-00
图 名	项目用地红线图	工程号	ZTCJ-2024-1518	项目负责人	陈国科	校 对	刘根秀	制 图	陈国科	比 例		日 期	2024. 08

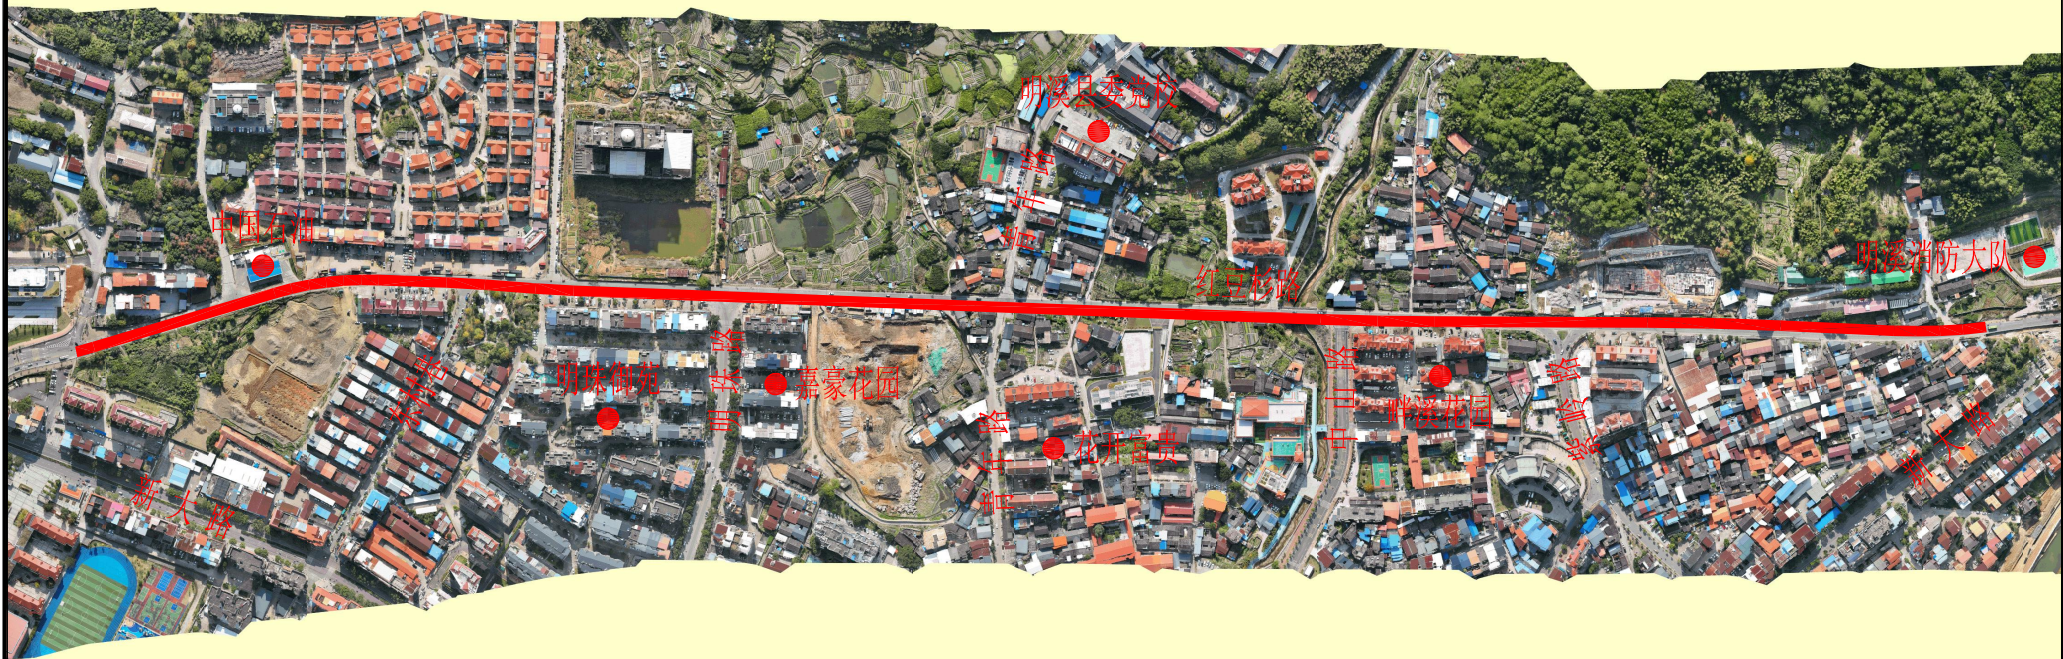

工程设计出图专用章
(有效期至:2025年4月30日)
单位: 中铁城际规划建设有限公司
行业: 市政(燃气工程、轨道交通工程除外)行业甲级;
风景园林工程设计专项甲级
证书号: A113005181

说明:
1、图中比例尺为1: 5000,单位均以米计。
2、本图采用2000国家大地坐标系,1985国家高程基准。
3、道路等级: 城市次干道;设计时速: 40km/h。

 中铁城际 China Railway Inter-City Planning and Construction Co., Ltd.	工程名	明溪县红豆杉路及综合管网建设项目	分项名	道路工程	审核	陈国科	专业负责人	陈国科	设计	设计阶段	方案设计	图号	DL-01
	图名	项目地理位置图	工程号	ZTCJ-2024-1518	项目负责人	陈国科	校对	刘根秀	制图	林玉芳	比例	日期	2024.08