
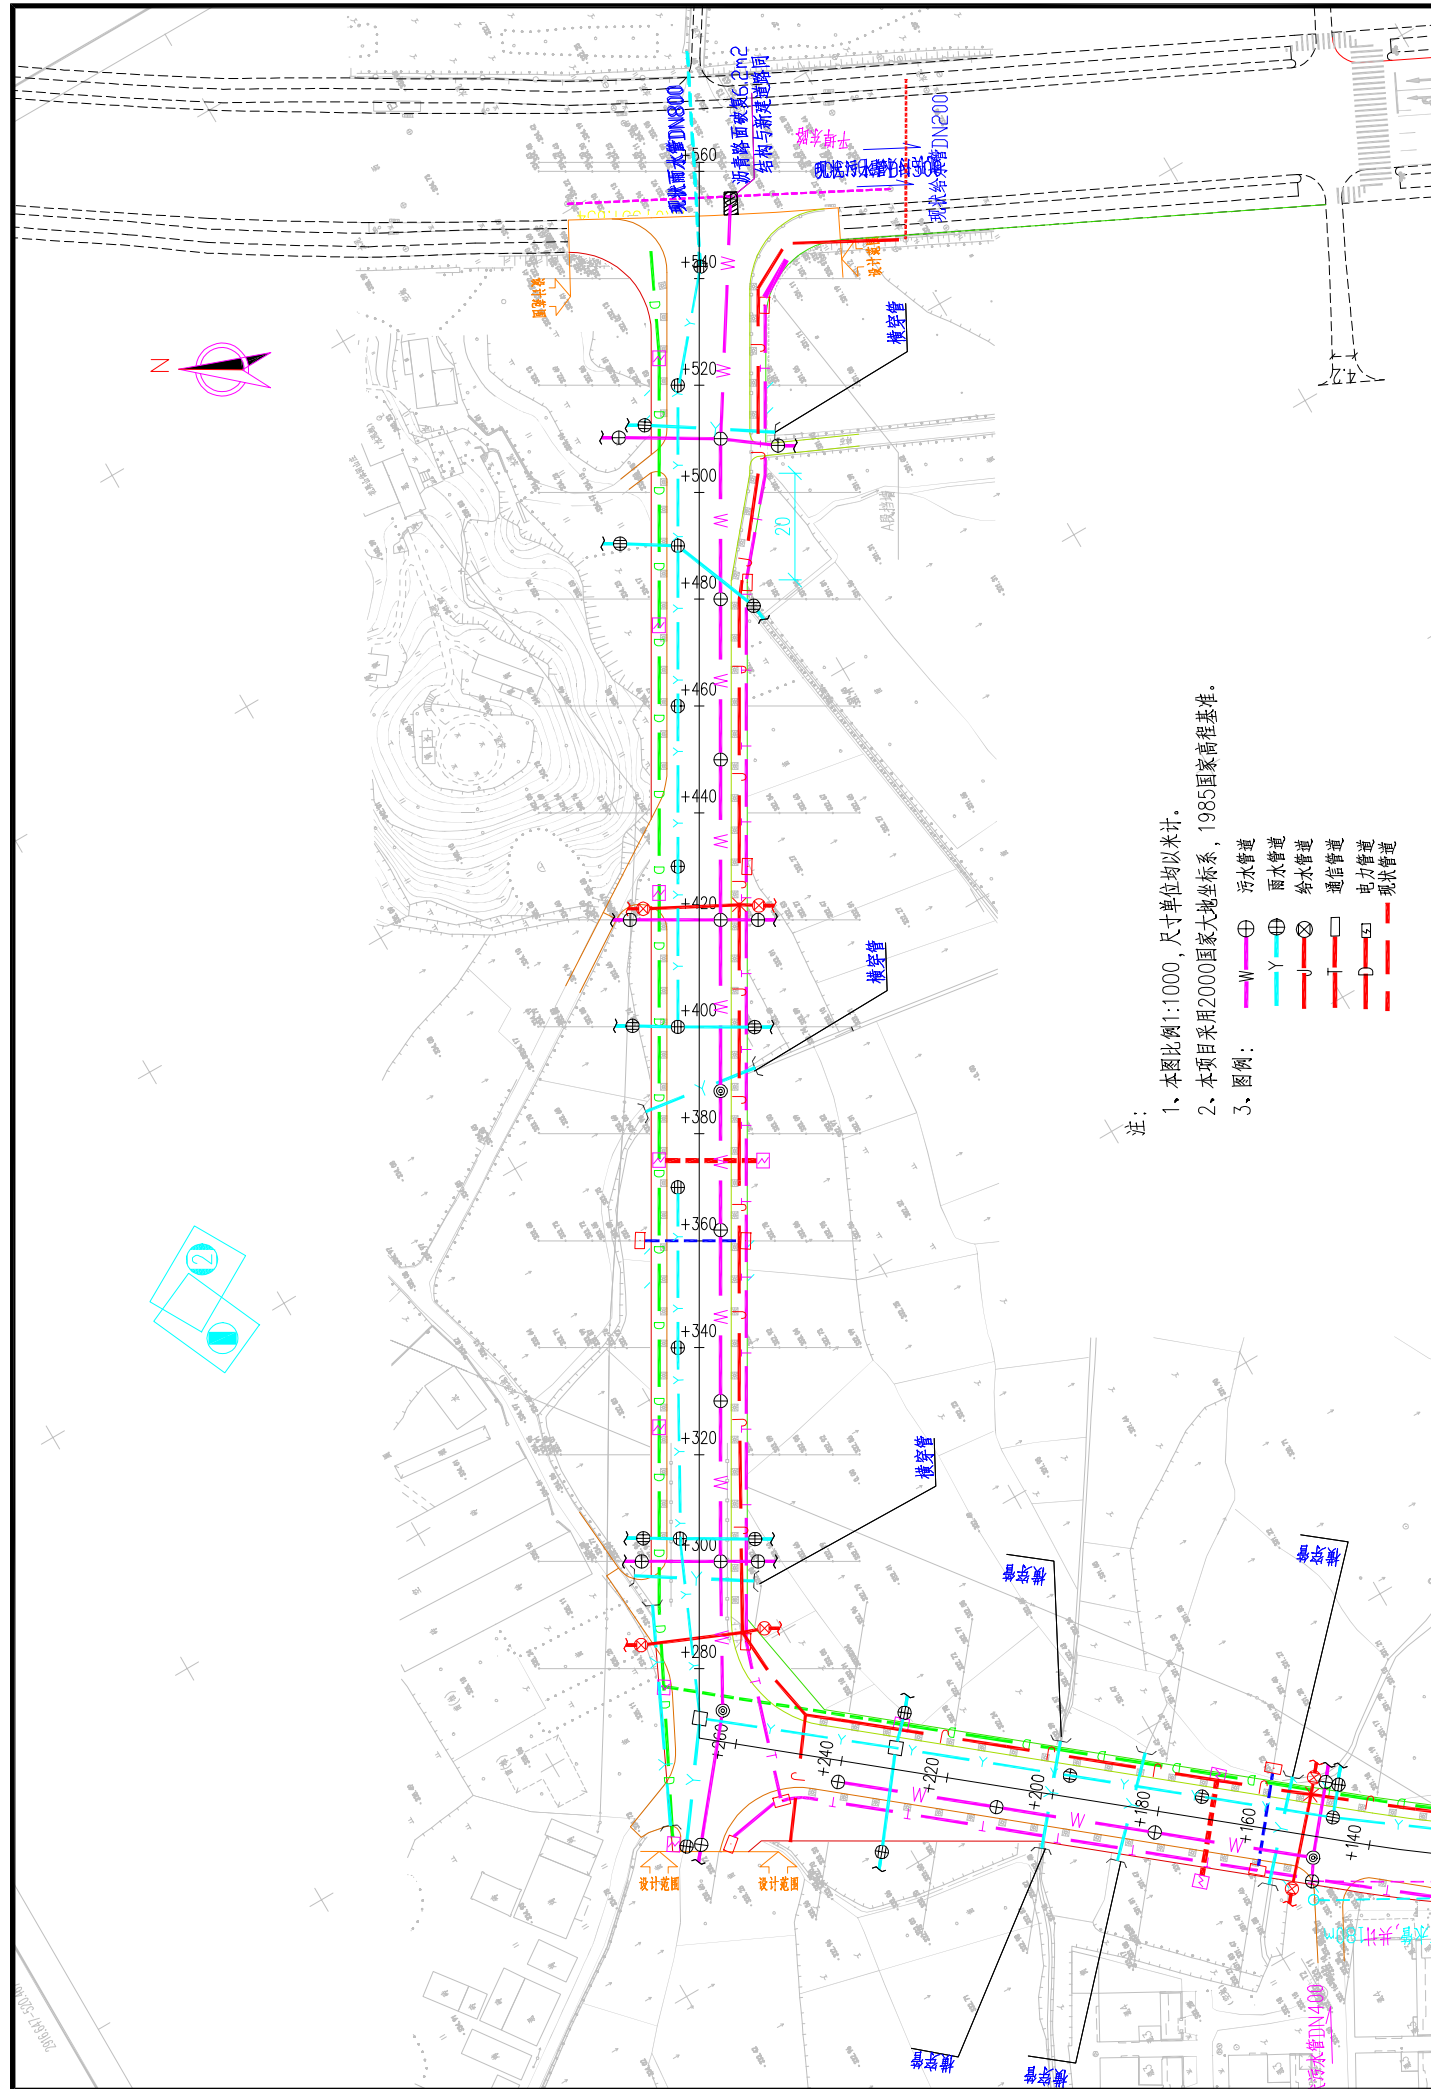


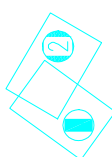

- 注：
- 1、本图比例1:1000，尺寸单位均以米计。
 - 2、本项目采用2000国家大地坐标系，1985国家高程基准。
 - 3、图例：
- W 污水管道
 - Y 雨水管道
 - J 给水管道
 - T 通信管道
 - D 电力管道
 - G 燃气管道

	智城建科设计有限公司 ZHI CHENG ARCH-TECH DESIGN Co., LTD		项目名称 PROJECT TITLE		明溪县城区市政管网改造提升工程（一期） 福溪小区至坪洋东路段排水设施改造		项目负责人 AUTHORIZED BY		万鹏申 WANG PENG SHEN		项目负责 AUTHORITARY		张凯 ZHANG KAI		张凯 ZHANG KAI		工程编号 PROJECT NO.		给水专业 SPECIALITY		设计阶段 DESIGN STAGE		图号 DRAWING NO.		SS-06-02	
	建设单位 CLIENT		明溪县城市建设投资有限公司		明溪县城市建设投资有限公司		审核 CHECKED BY		任世全 REN SHI QUAN		校核 CHECKED BY		杨长润 YANG CHANG RUN		杨长润 YANG CHANG RUN		版本 VERSION		第 1 版		日期 DATE		2025.07		方案阶段	