


明溪县城区市政管网改造提升工程(一期)-南山片区排水设施改造拟选址规划红线图

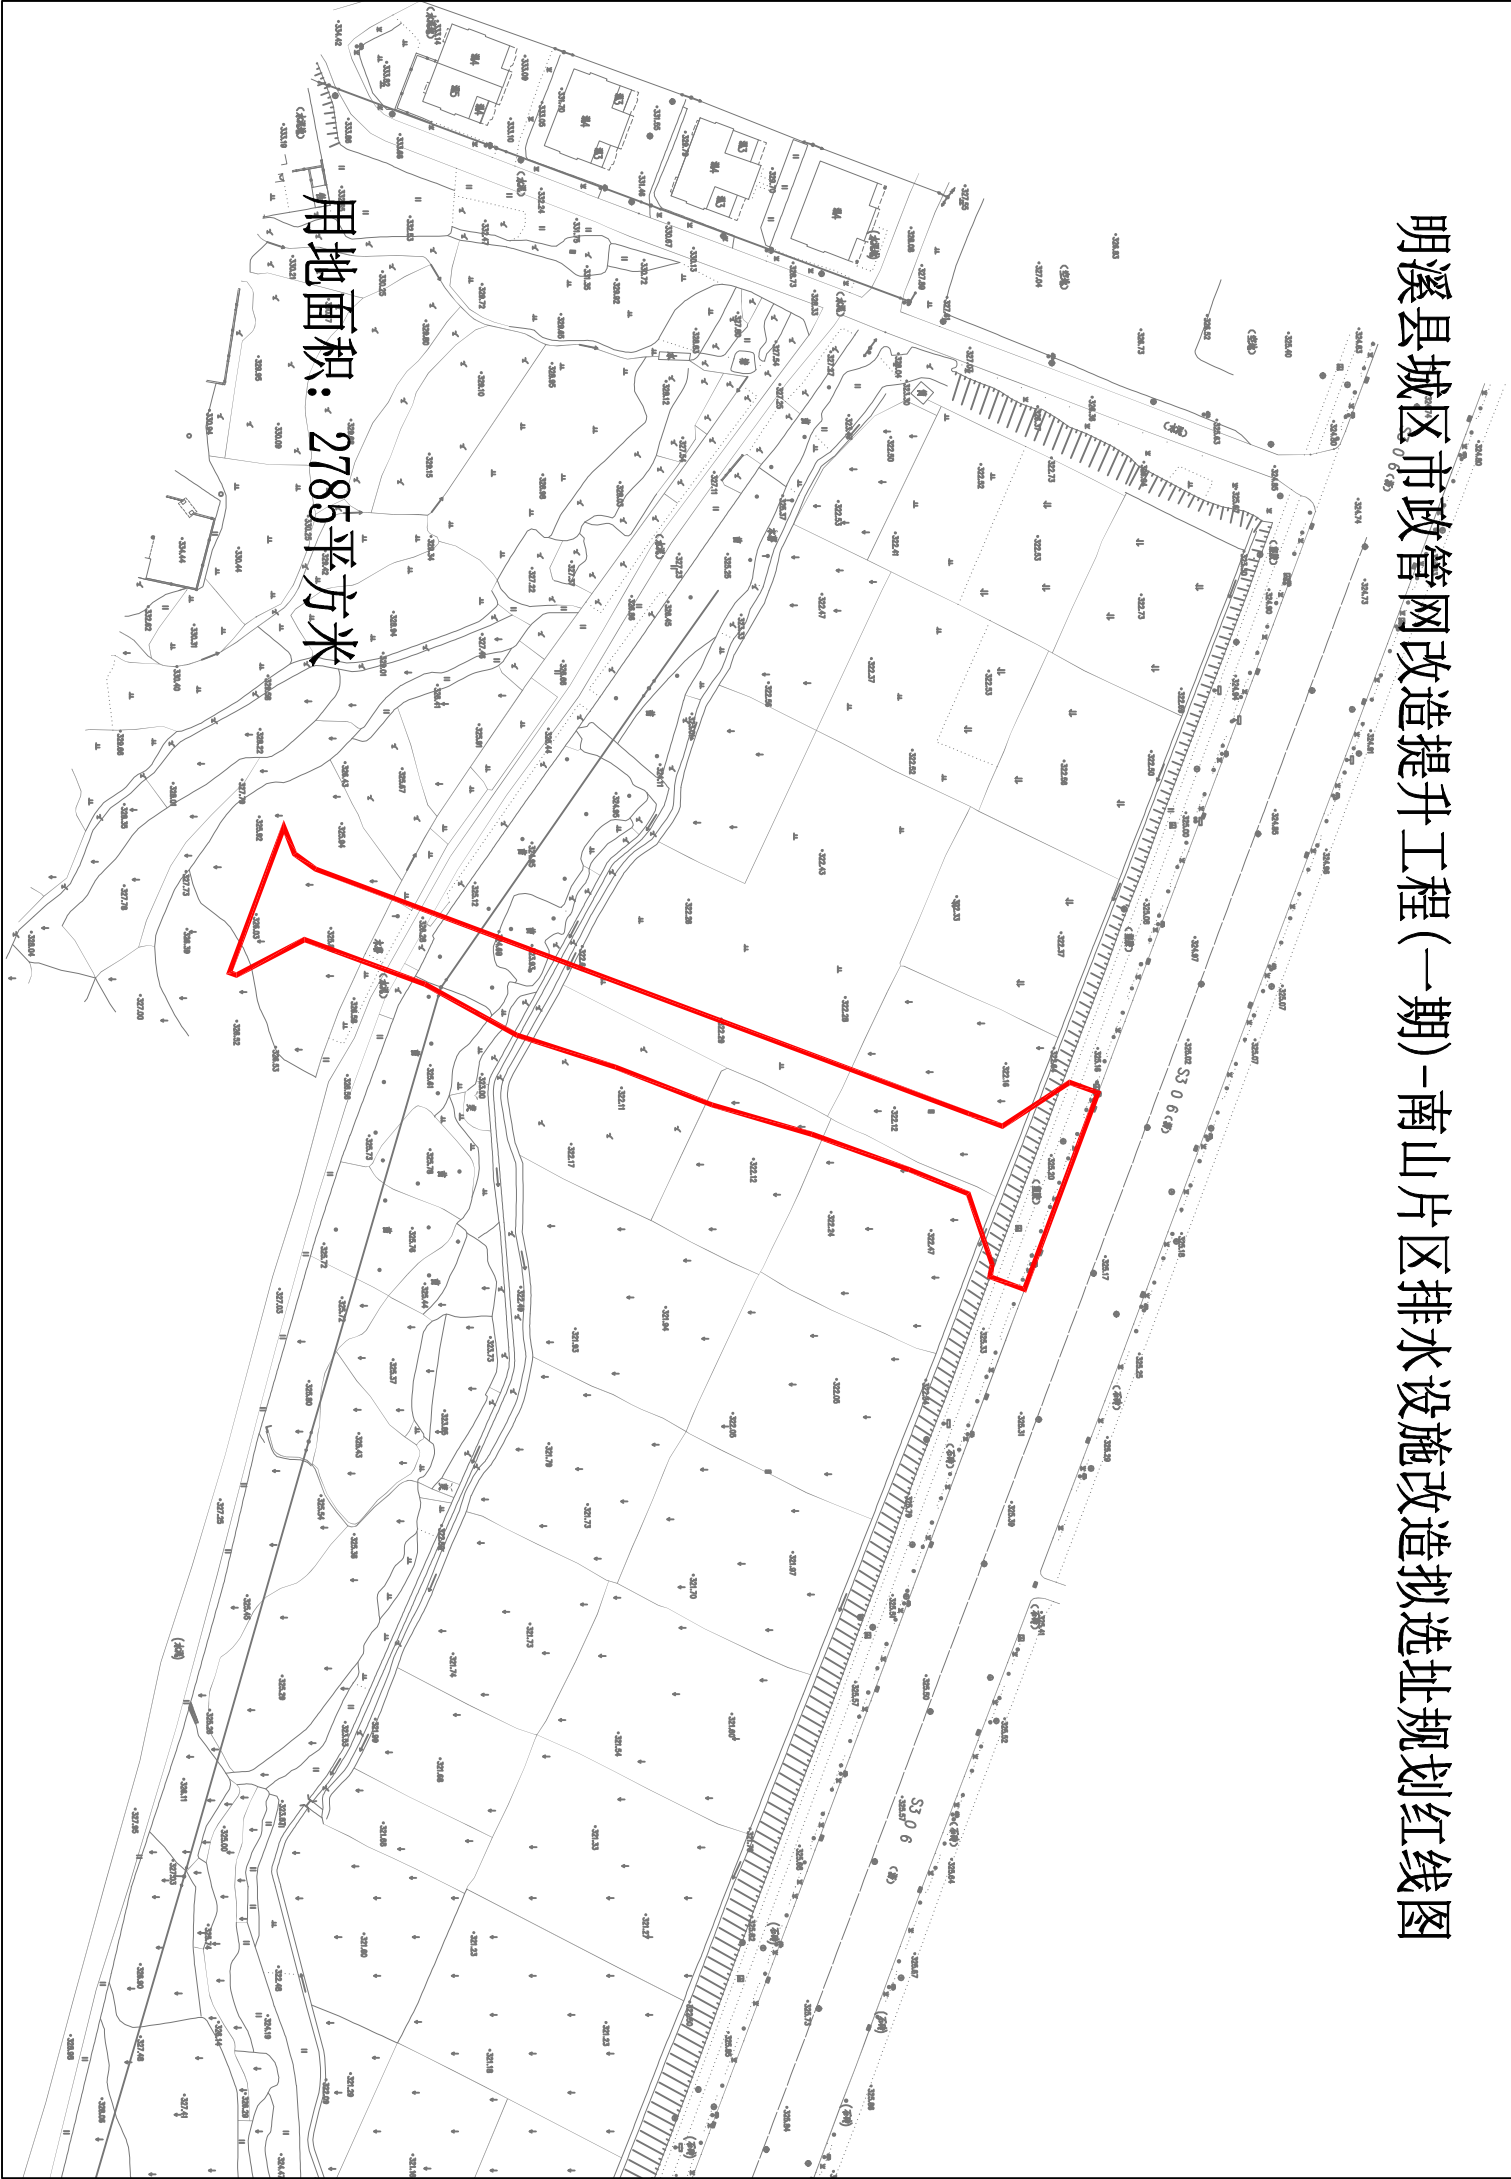

用地面积: 2785平方米