


明溪县经济开发区工业污水处理厂二期3000m³/d 扩建工程 拟选址规划红线图

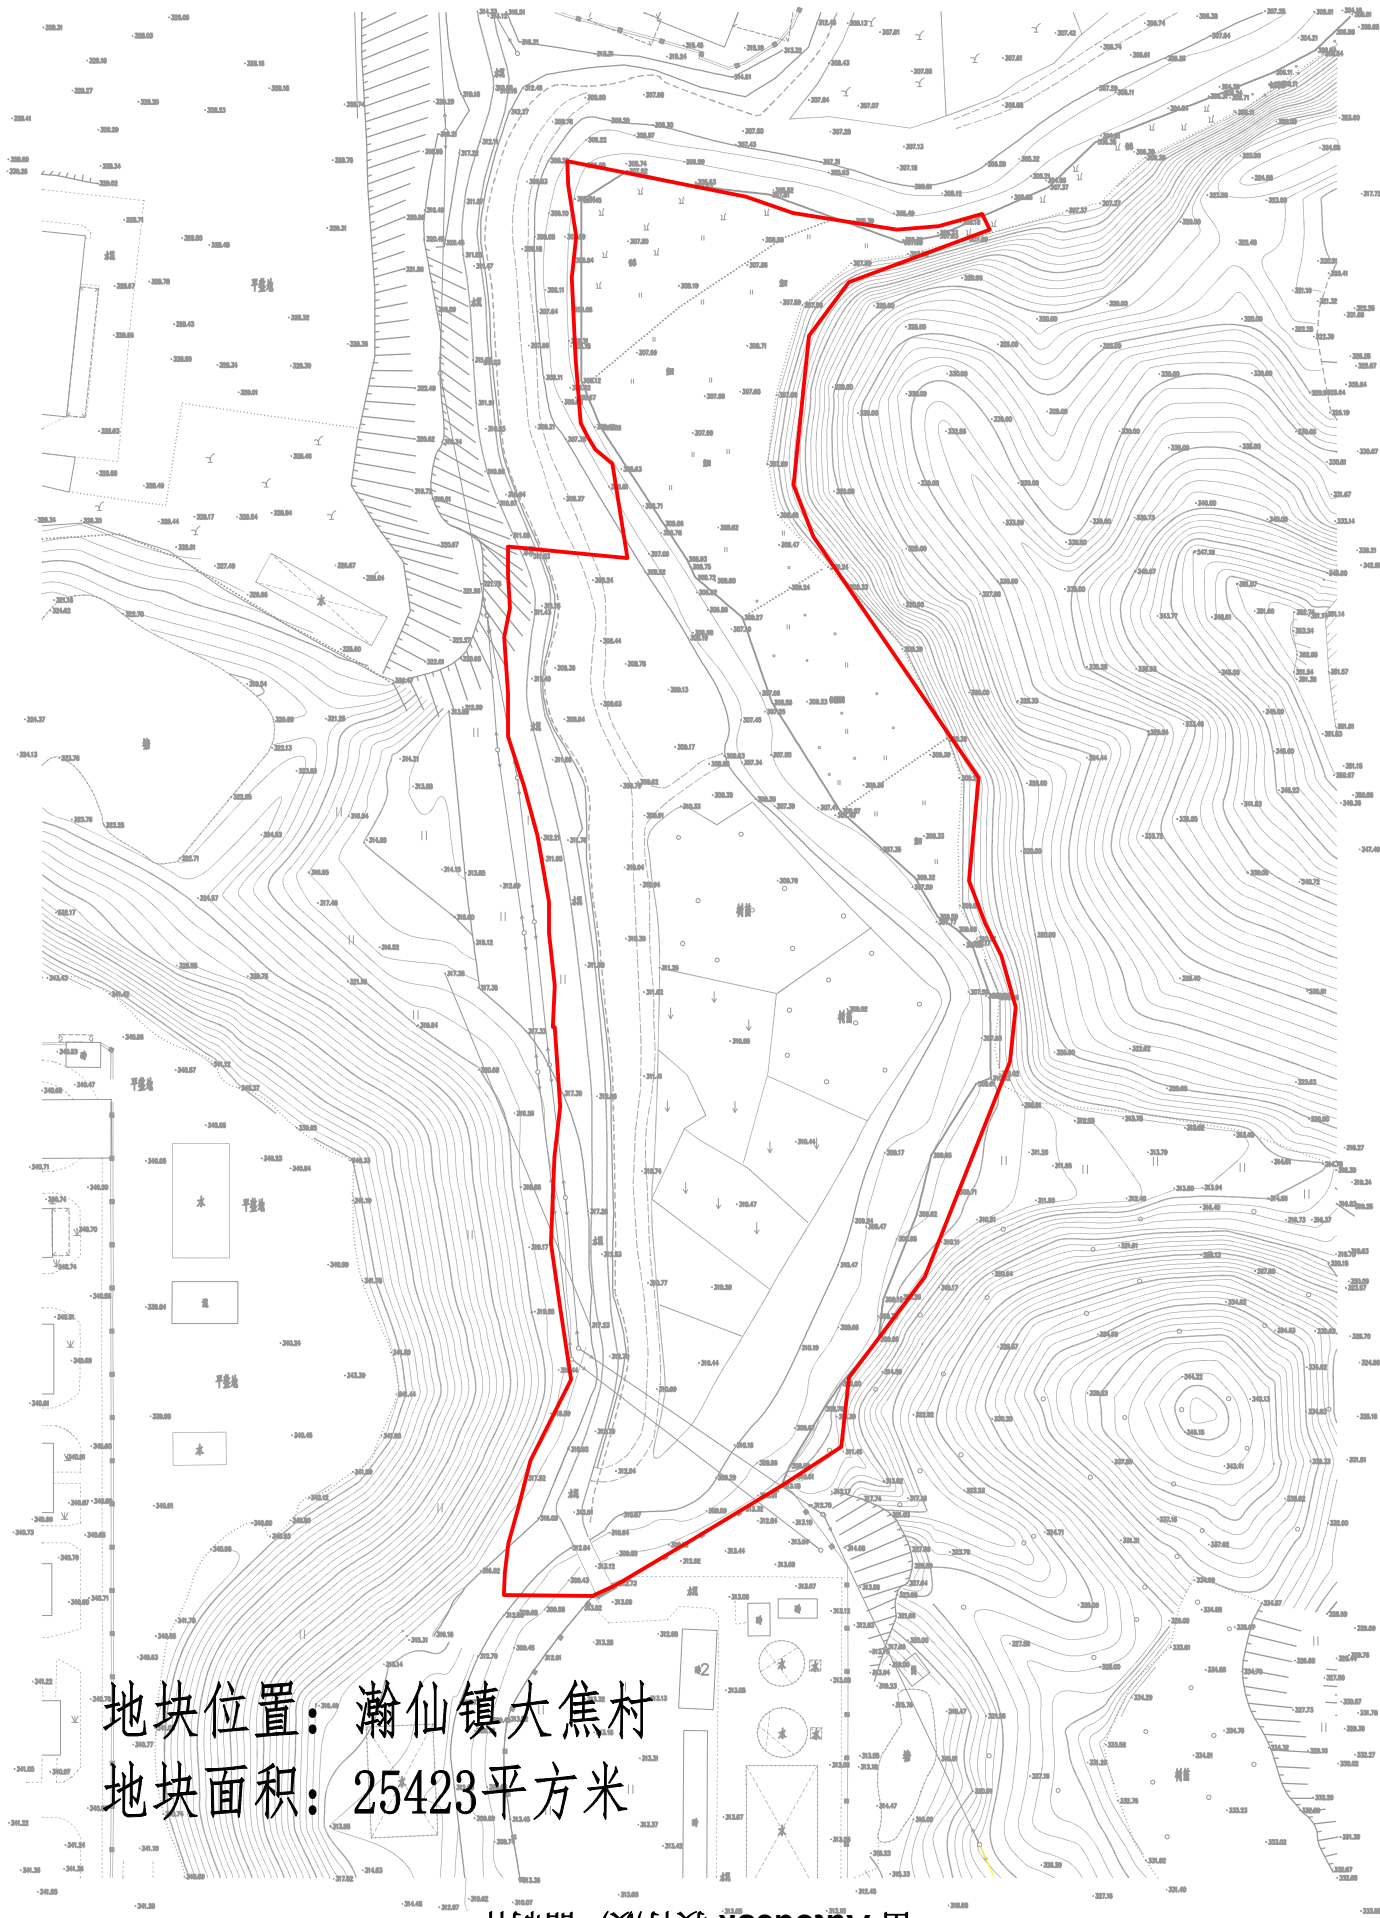

地块位置：瀚仙镇大焦村
地块面积：25423平方米