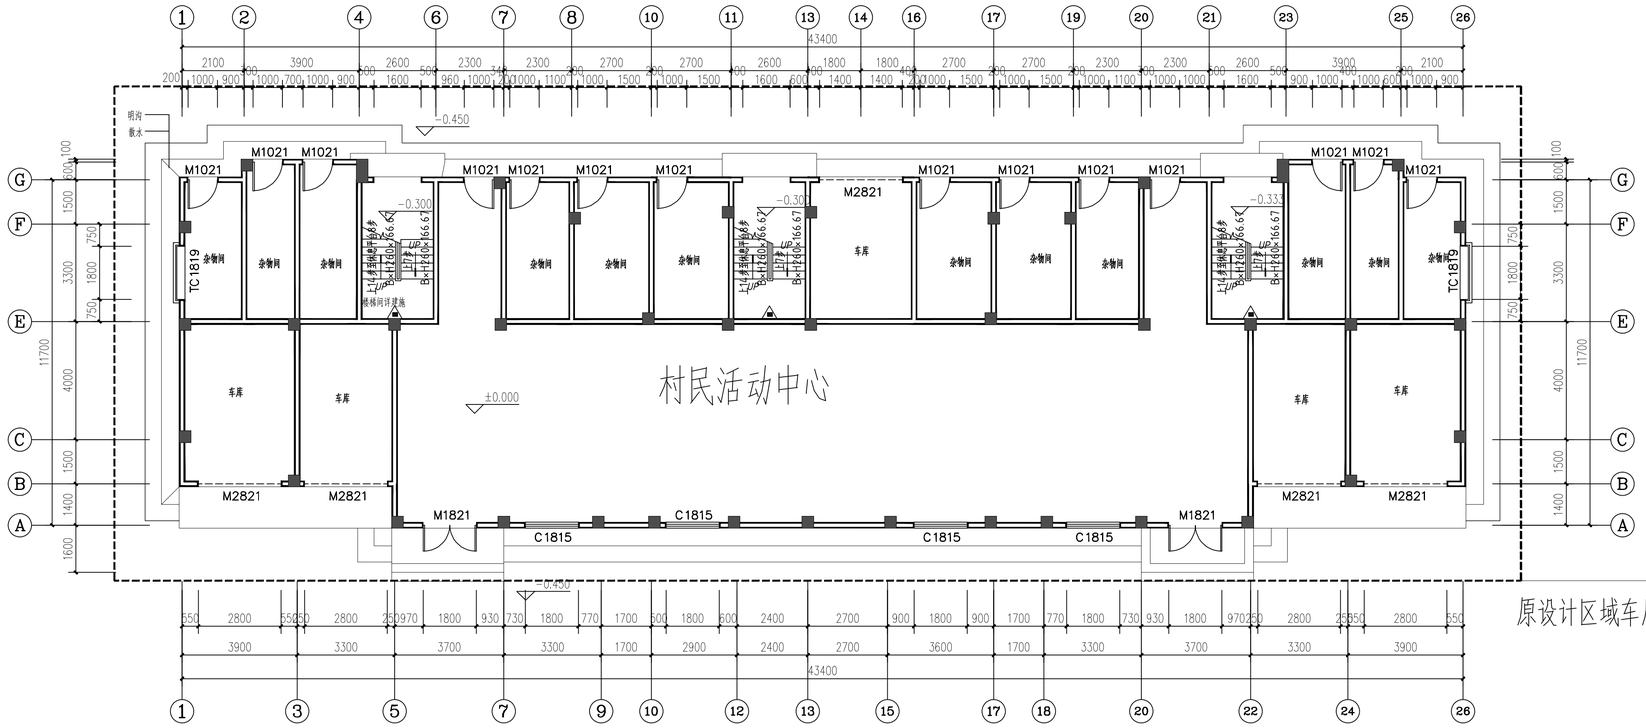

一层变更前平面图 1:100

原设计区域车库、杂物间、村民活动中心，拟变更为套房

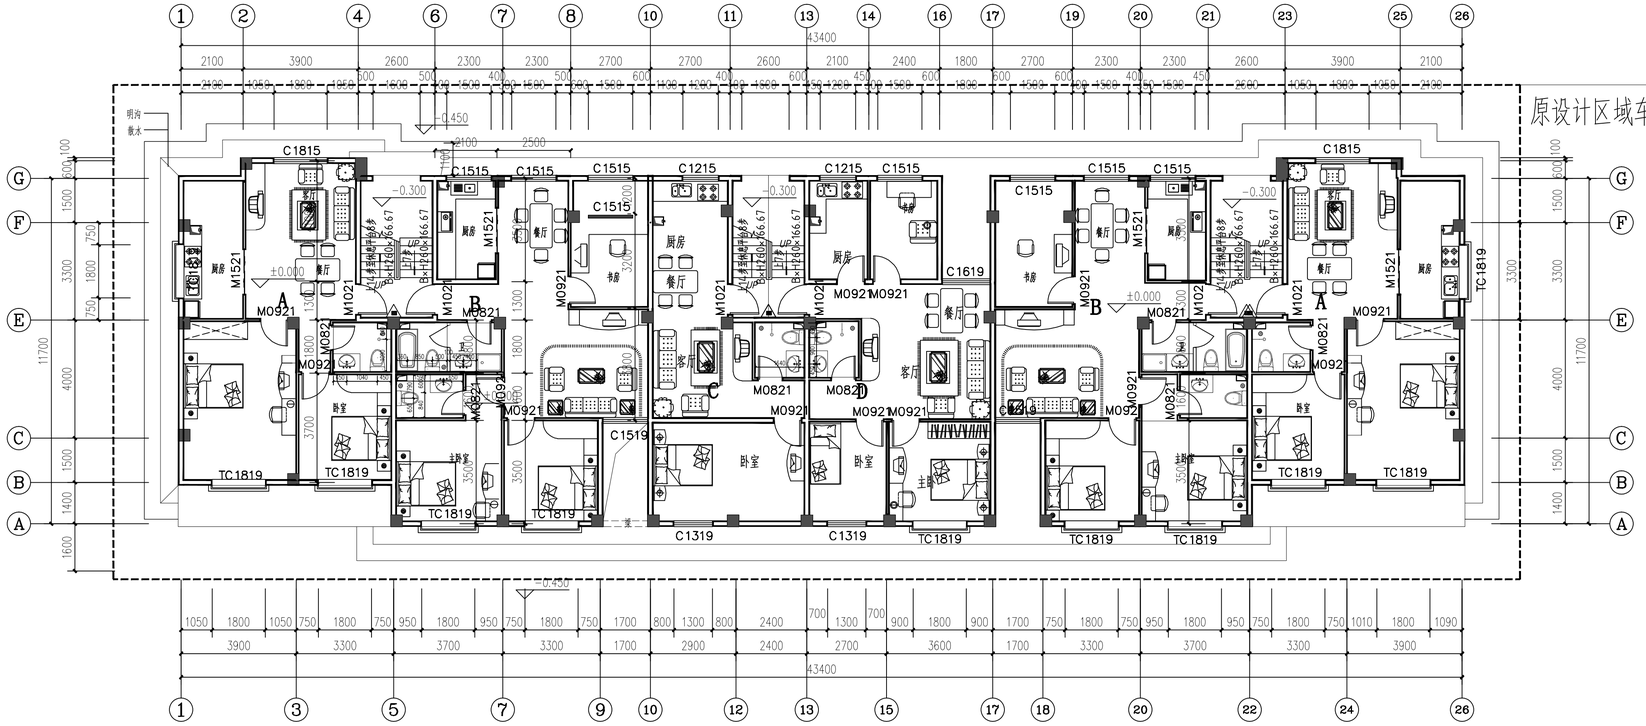

原设计区域车库、杂物间、村民活动中心，拟变更为套房

一层变更后平面图 1:100

福建晟业建筑设计有限公司

甲级资质证号:A135003547

备注：

1,对图中内容不明处,敬请与本图设计师协商解决

2,电话 0591-28089933
28089955
28089936

3,传真 0591-83399920

4,地址 福州市仓山区金山建新北路142号奋安创意园C栋三层

5,本图版权属设计方所有，未经设计方许可任何单位和个人不得做为本工程以外的其他用途

图纸专用章

注册建筑师执业章

注册结构师执业章

审查单位：

施工图审查合格书证号：

工程名称
明溪县枫溪乡枫溪新村1#楼

建设单位
枫溪乡枫溪村民委员会

审　定		
审　核		
工程负责人		
专业负责人		
校　对		
设　计		
制　图		

图名：
一层变更前平面图
一层变更后平面图

工程编号	
图　别	建　施　（第一版）
图　号	02
日　期	2018.01