
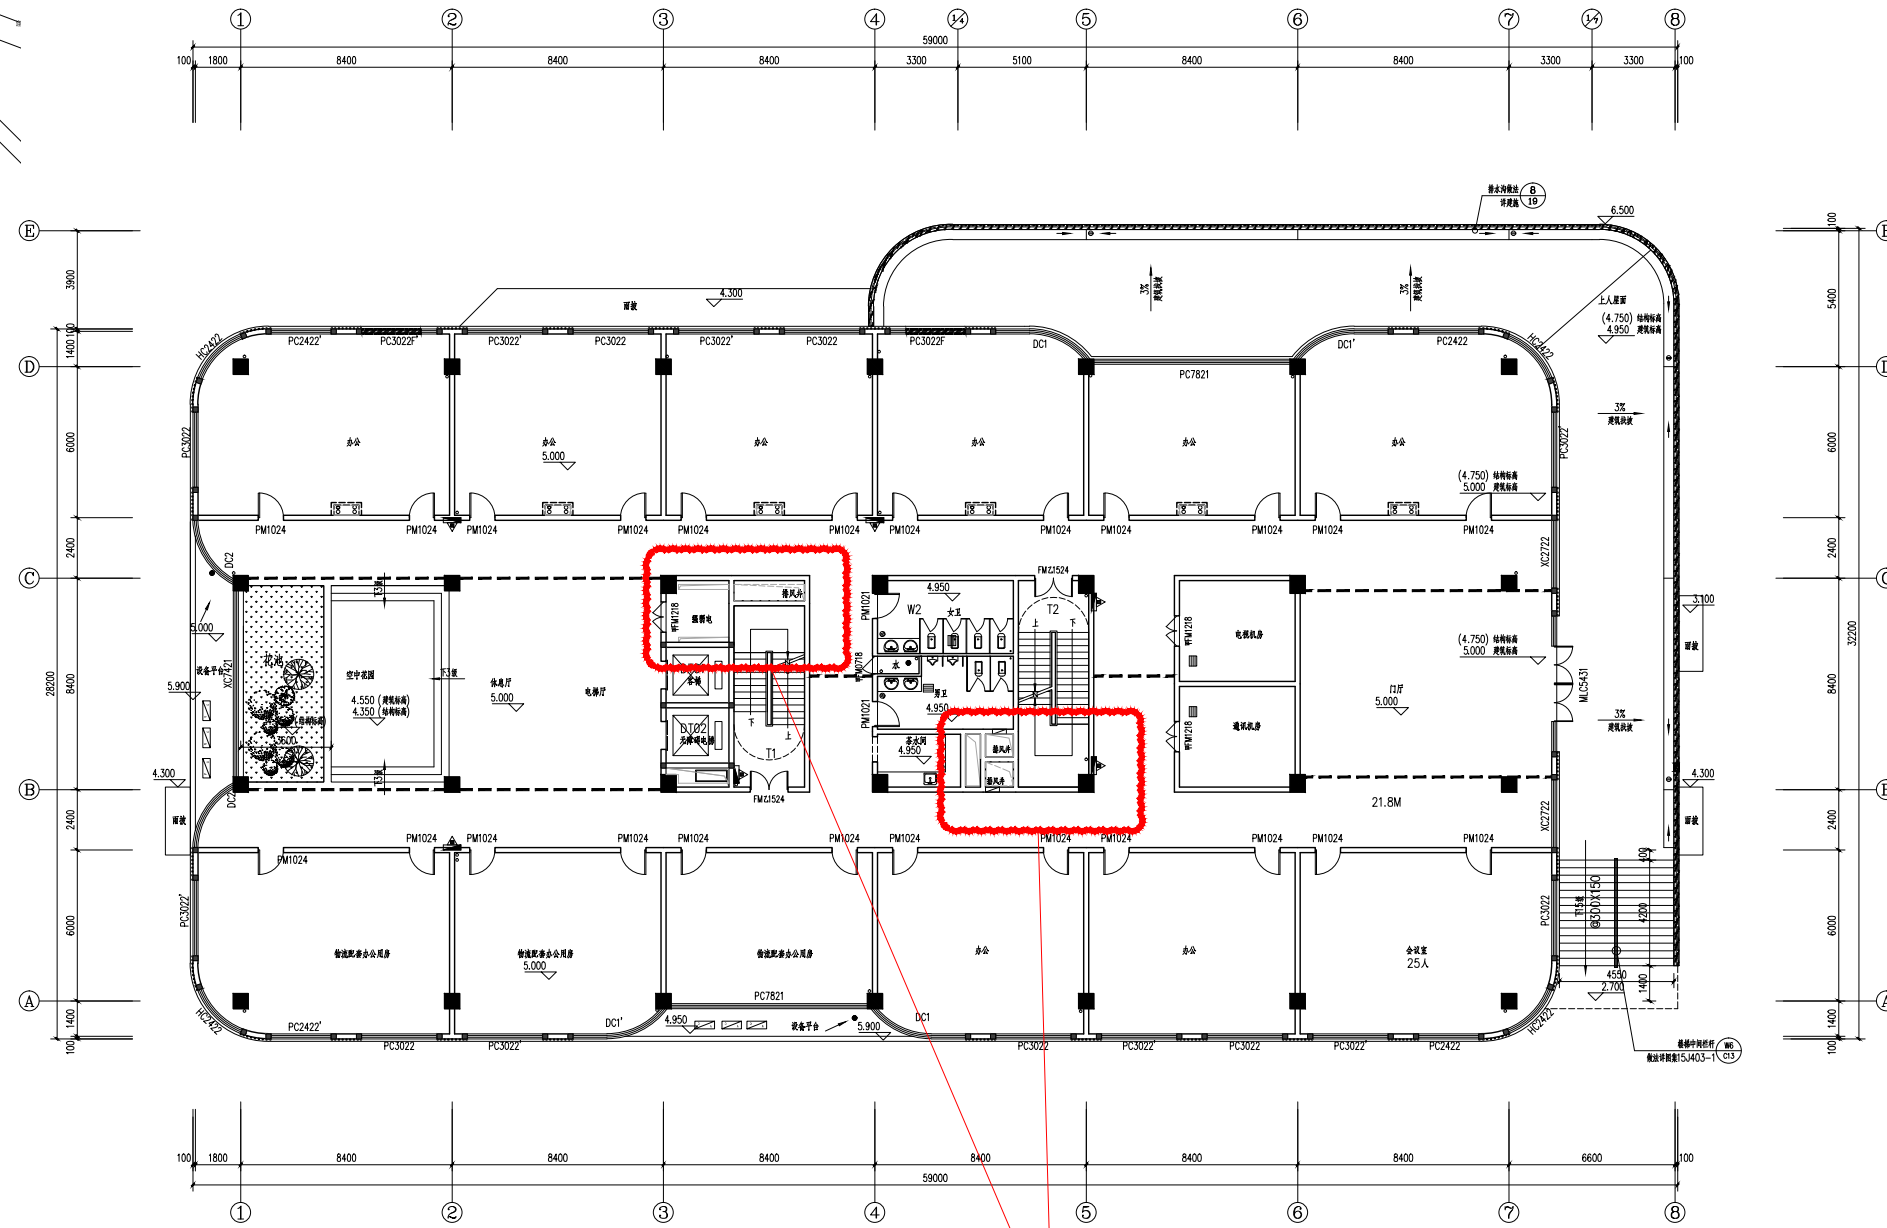


拟申请变更图纸

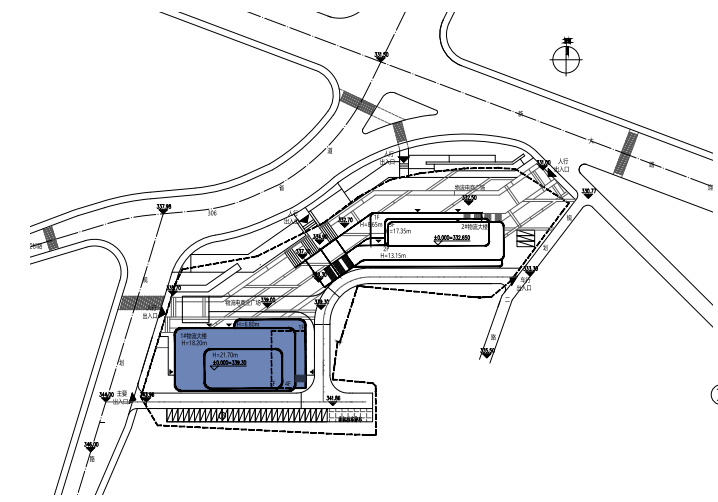



防烟楼梯间调整为封闭楼梯间
取消排烟风井,其余楼层做相应调整

二层平面图

注:
1. 本层建筑面积: 1482.77 m²
2. 本层层高: 3.8m

1# 平面图

原设计图纸

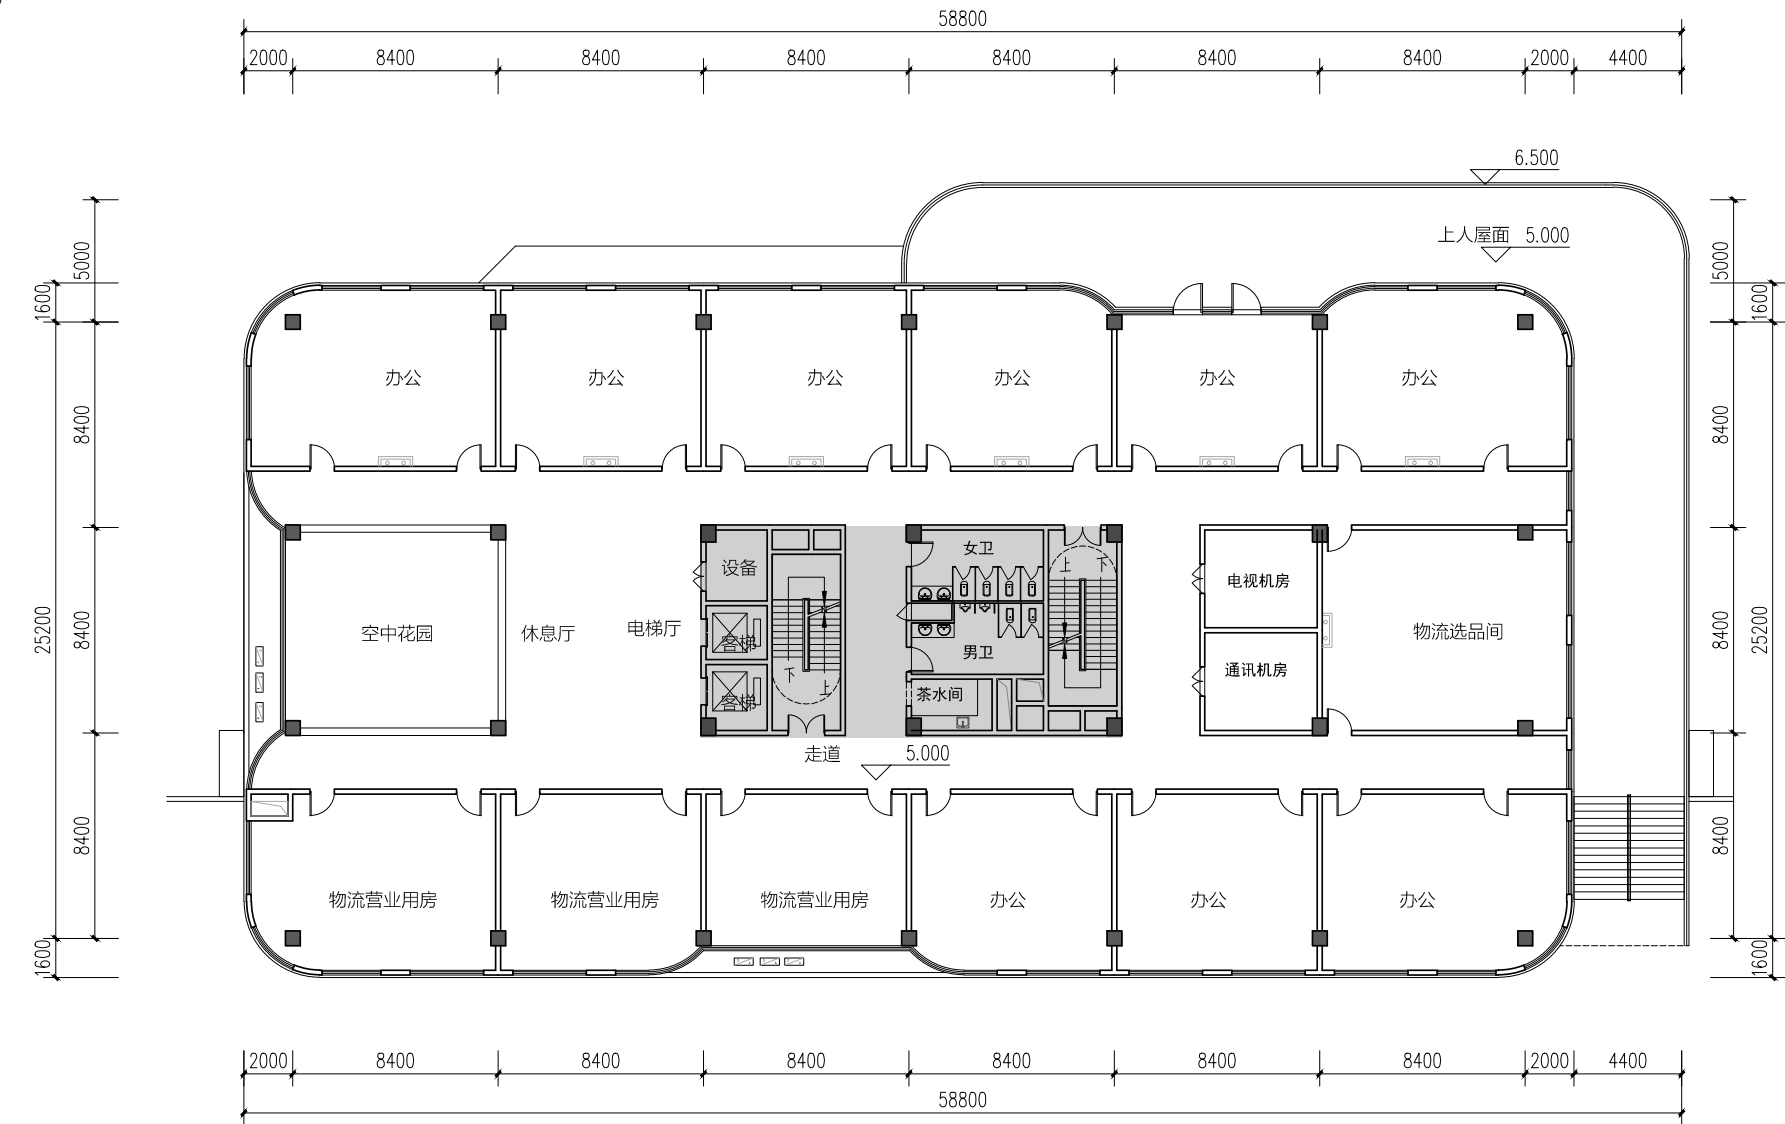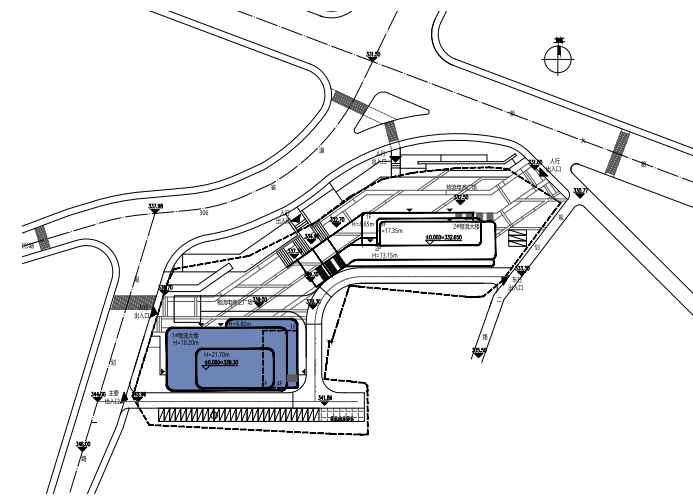

二层平面图

注:
1. 本层建筑面积: 1487.67 m²
2. 本层层高: 3.8m

1# 平面图