
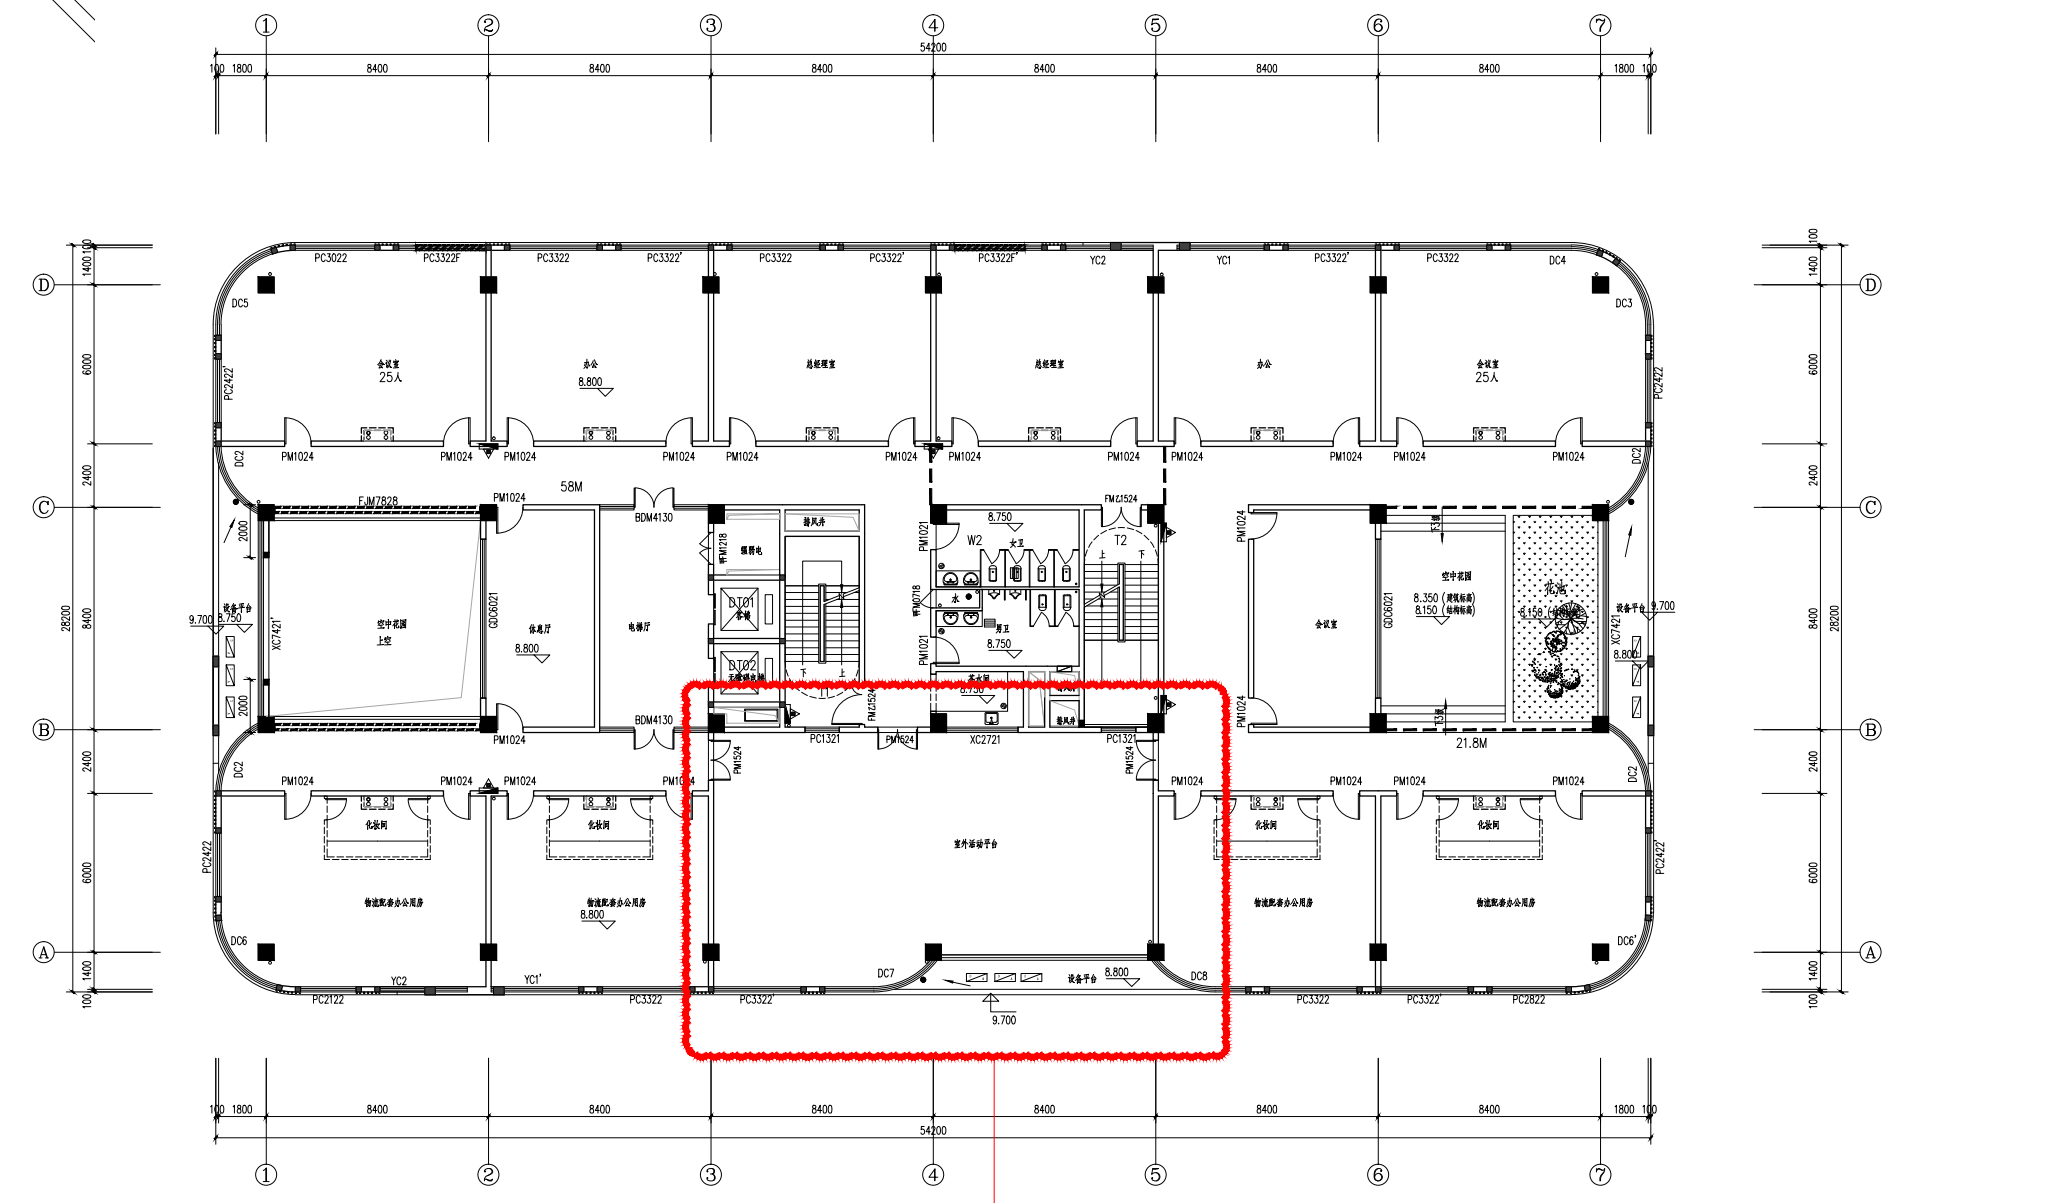


拟申请变更图纸


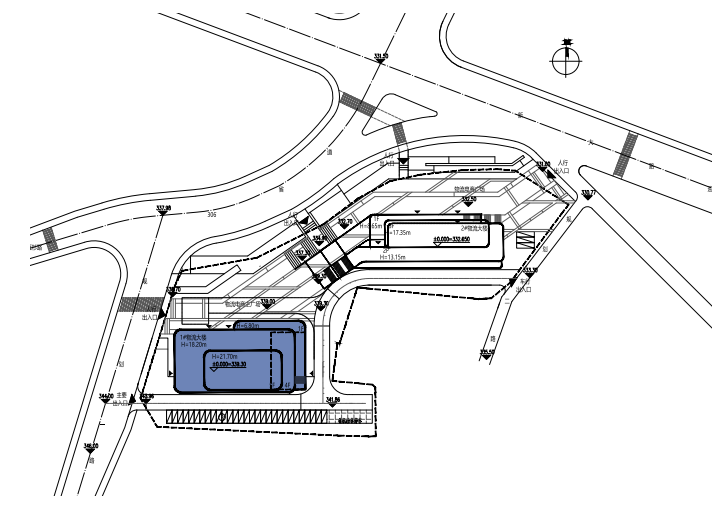


1#楼三层3~5轴交A~B轴房间调整为室外活动平台。楼梯间开2平方外窗，
楼梯更改为封闭楼梯间，取消相应风井与设备设计。

三层平面图
注：
1. 本层建筑面积：1416.98 m²
2. 本层层高：3.8m

1# 平面图

原设计图纸

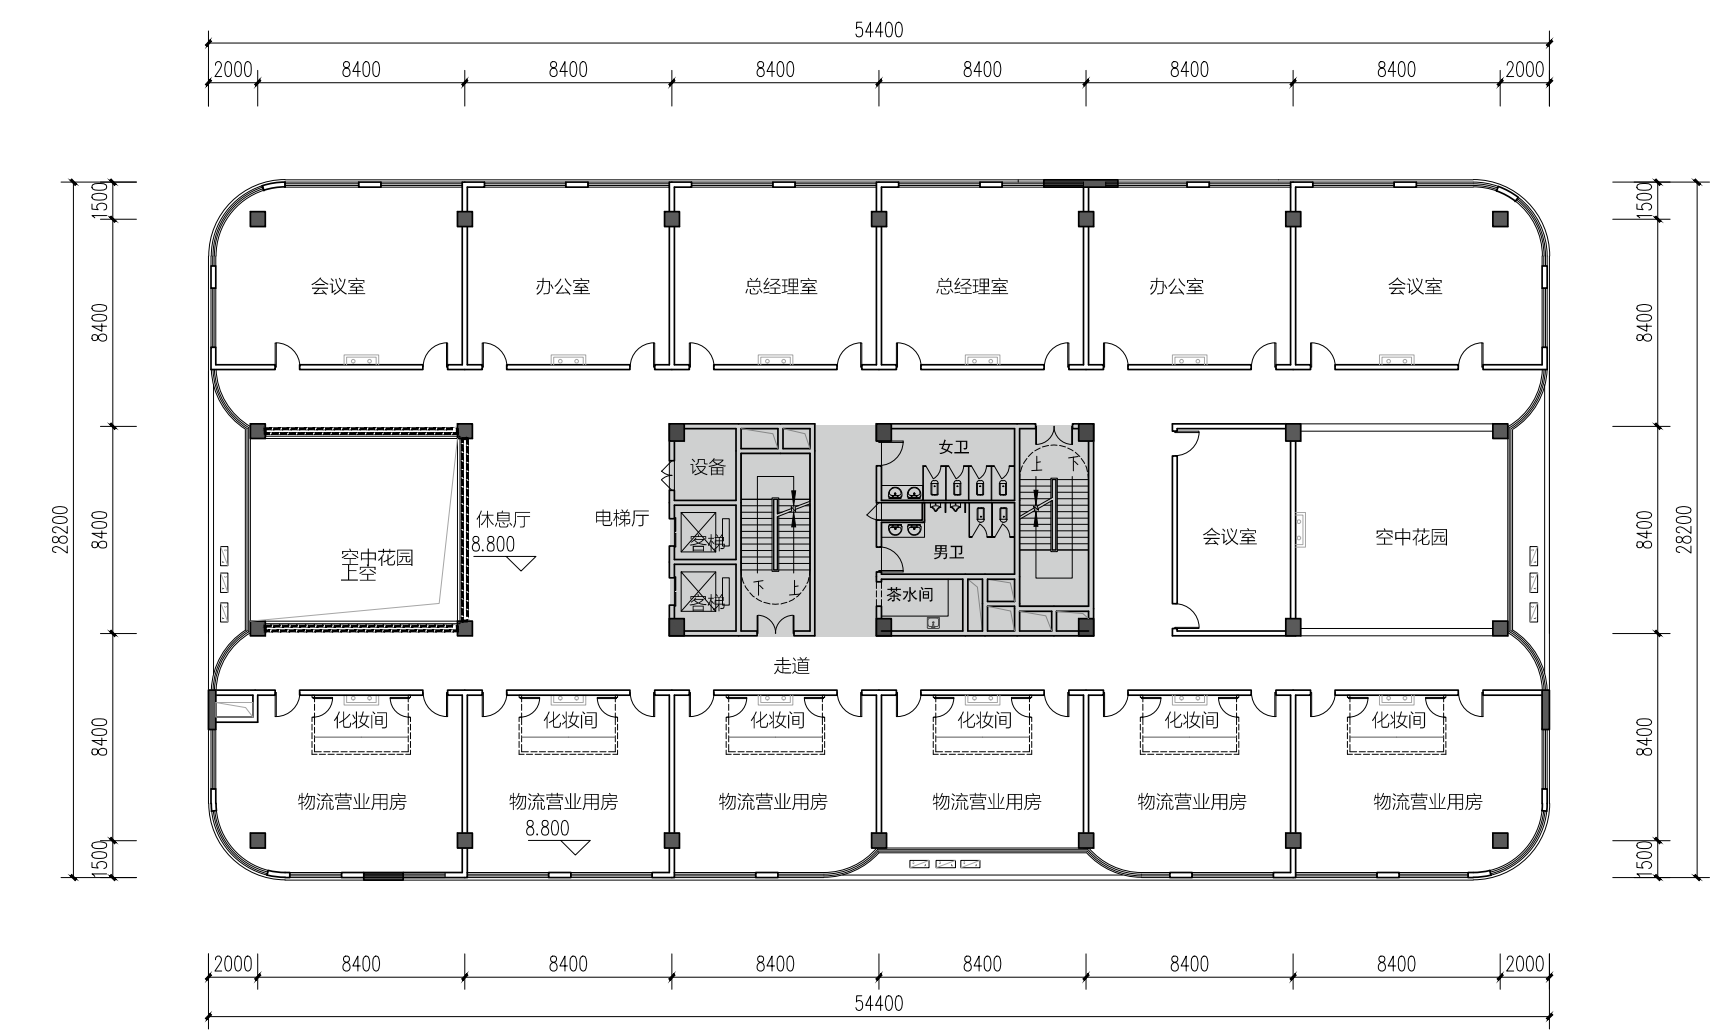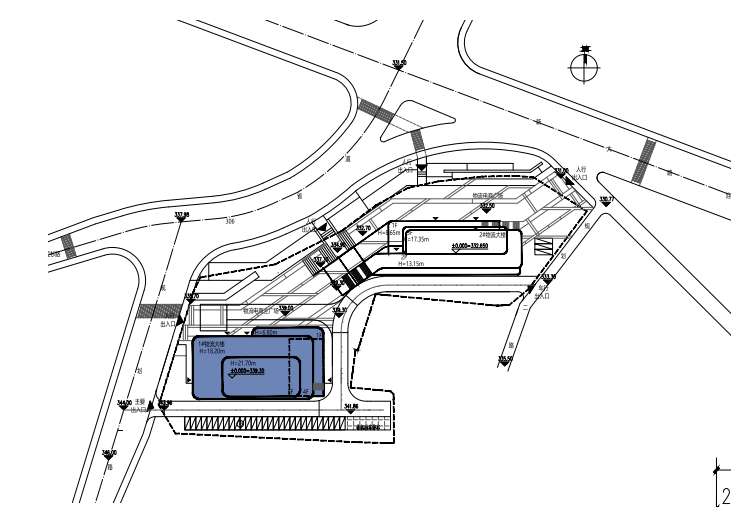

三层平面图
注：
1. 本层建筑面积：1421.08 m²
2. 本层层高：3.8m

1# 平面图