



1# 平面图

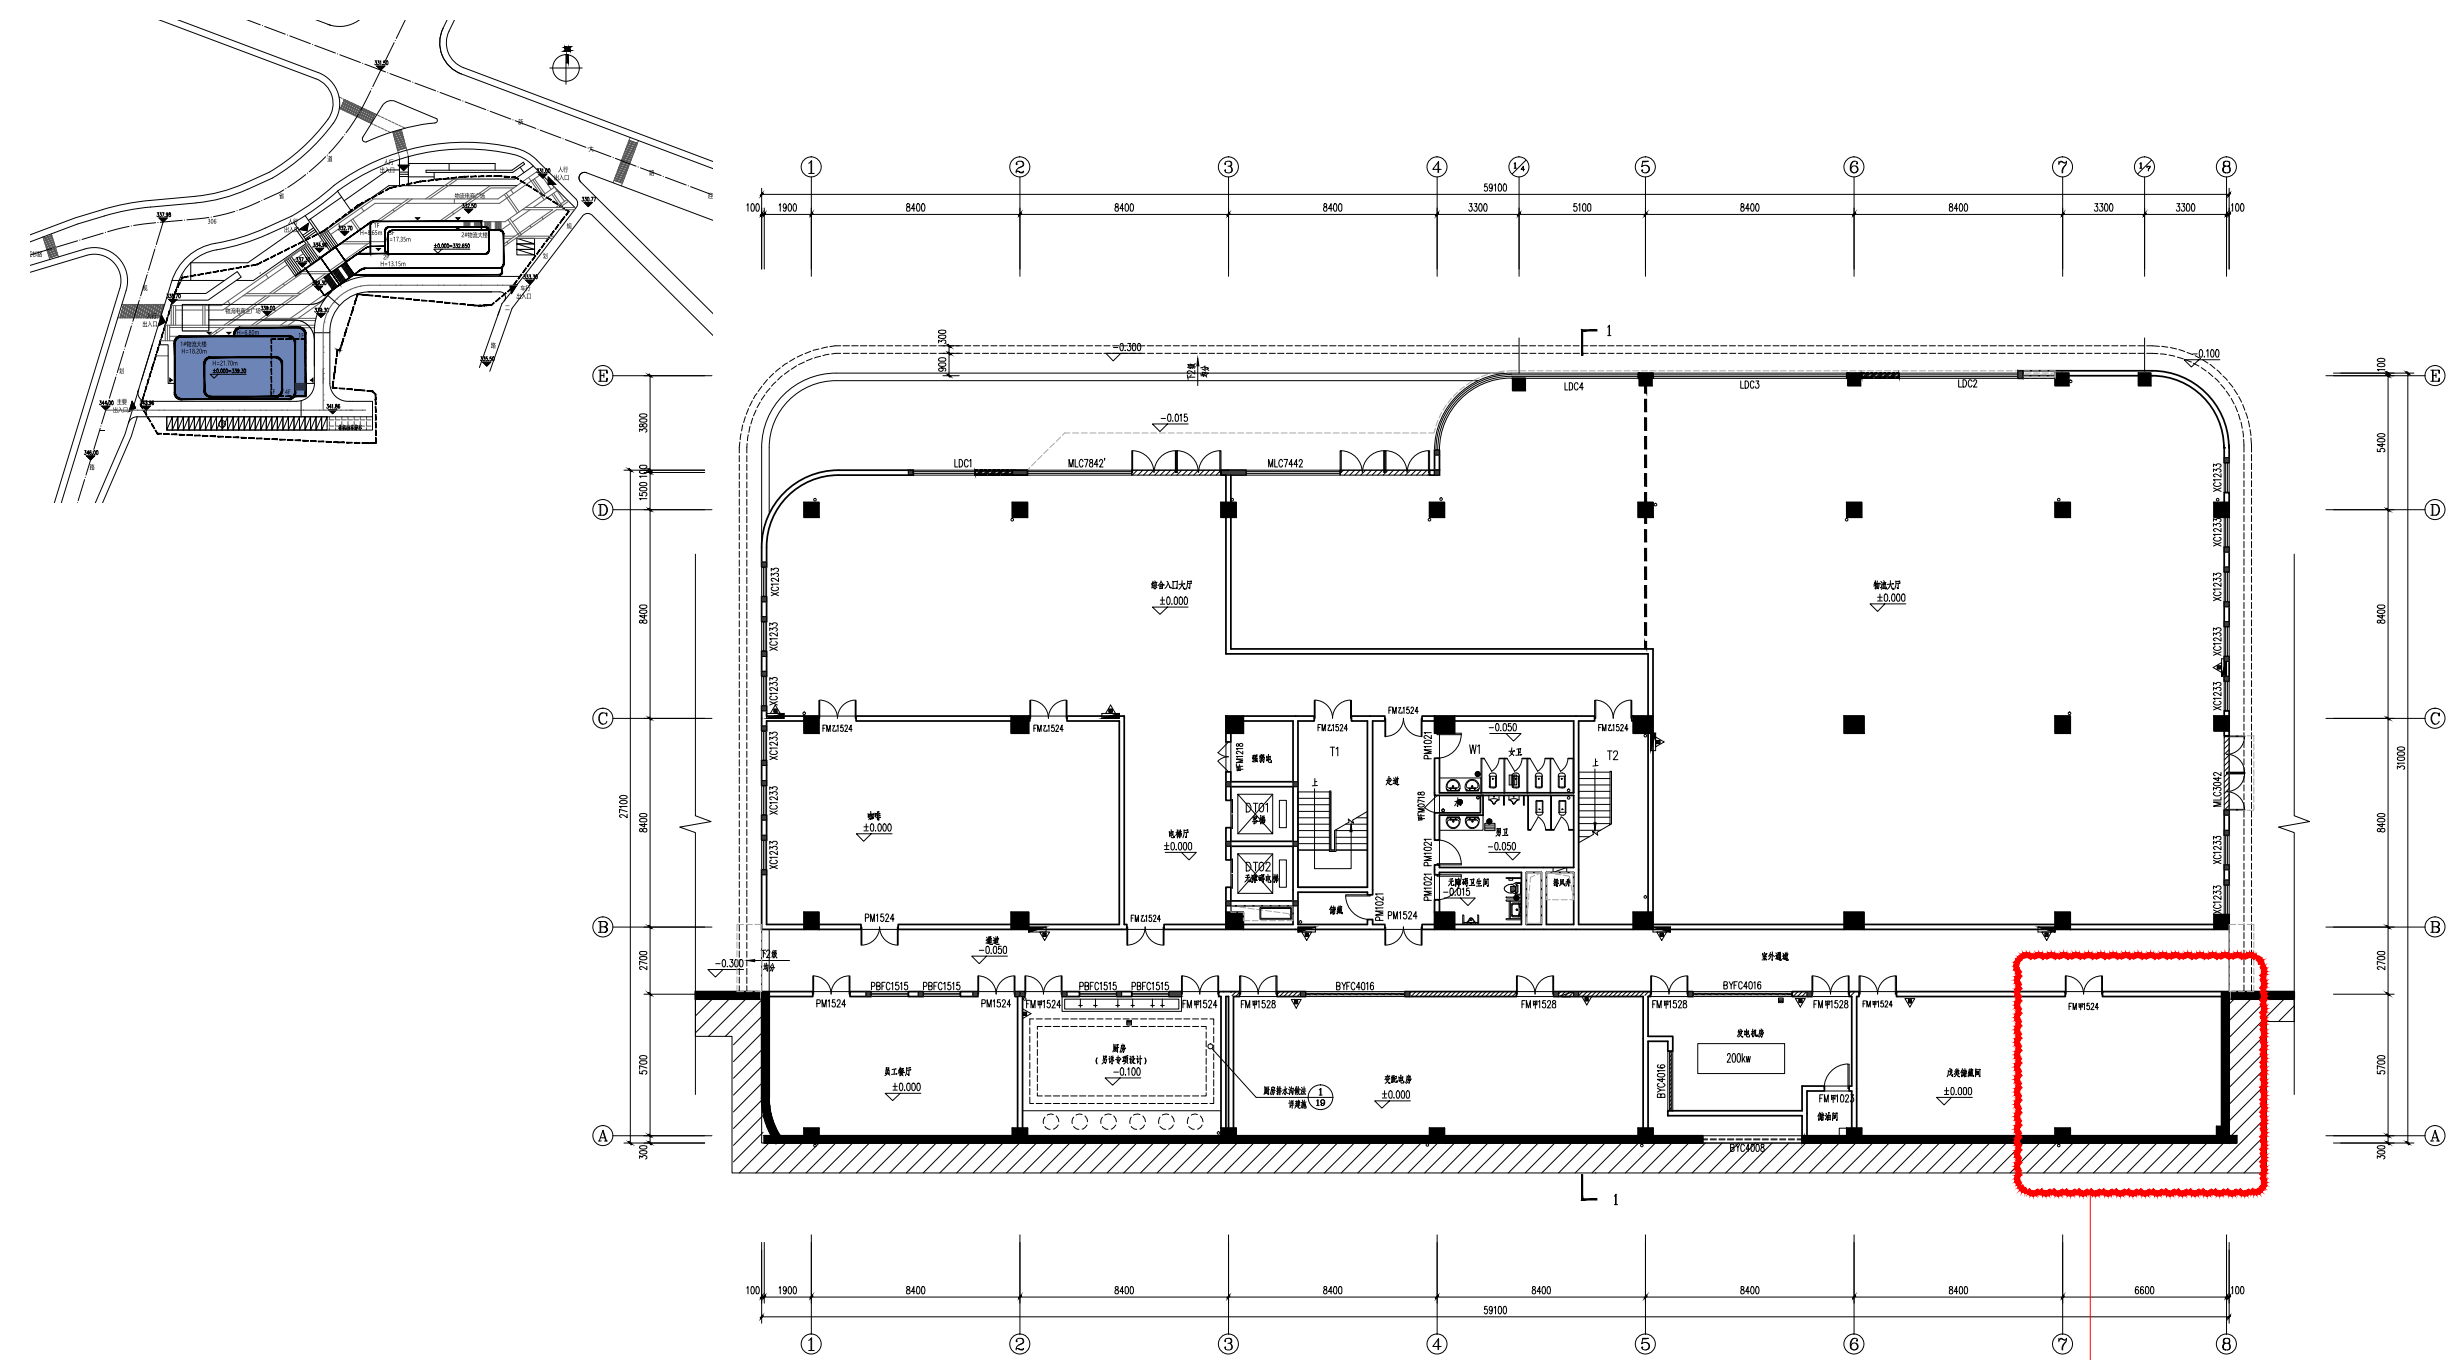

取消地下室
 消防水池，消防泵房及生活泵房调整至2#楼一层
 1#楼建筑面积减小397.32平方米

一层平面图

- 注：
1. 本建筑总建筑面积：6632.8 9 m²
 2. 本建筑计容面积：6632.8 9 m²
 3. 本建筑占地面积：1721.49 m²
 4. 本层计容建筑面积：1721.49 m²
 5. 本层层高：5m

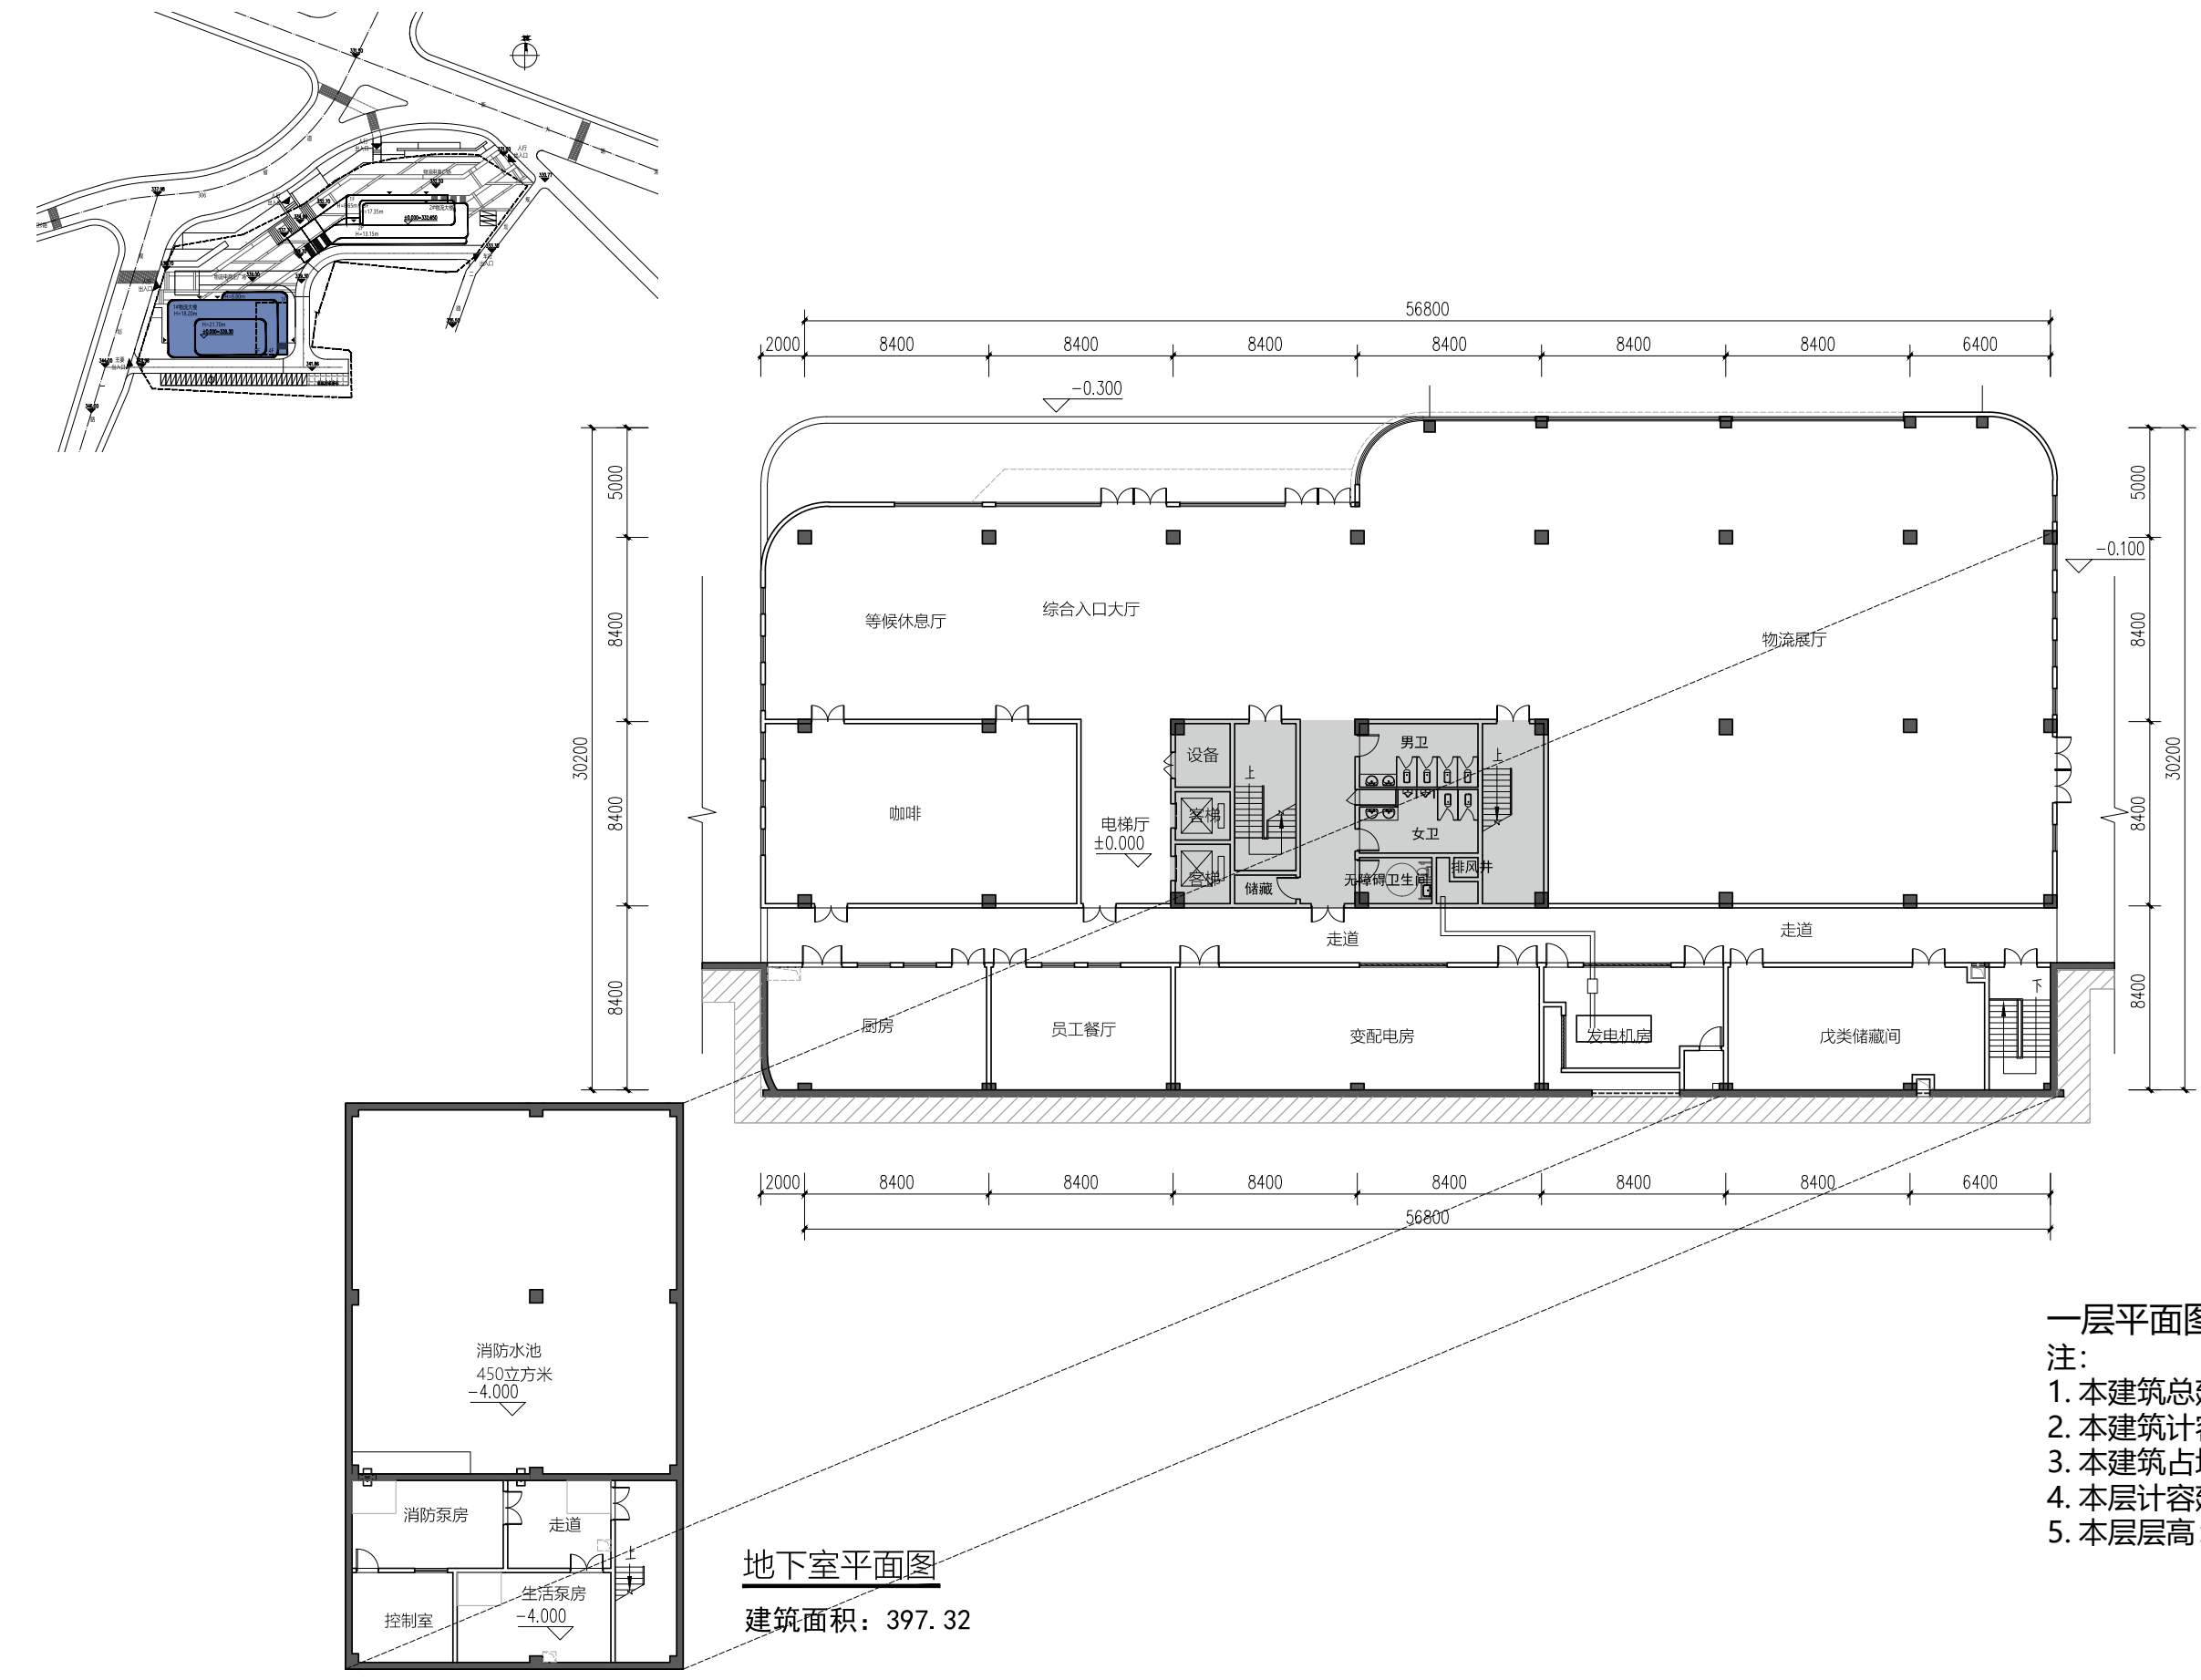

地下室平面图

建筑面积：397.32

一层平面图

- 注：
1. 本建筑总建筑面积：7045.0 m²
 2. 本建筑计容面积：6647.68 m²
 3. 本建筑占地面积：1723.09 m²
 4. 本层计容建筑面积：1723.09 m²
 5. 本层层高：5m