


拟申请变更图纸

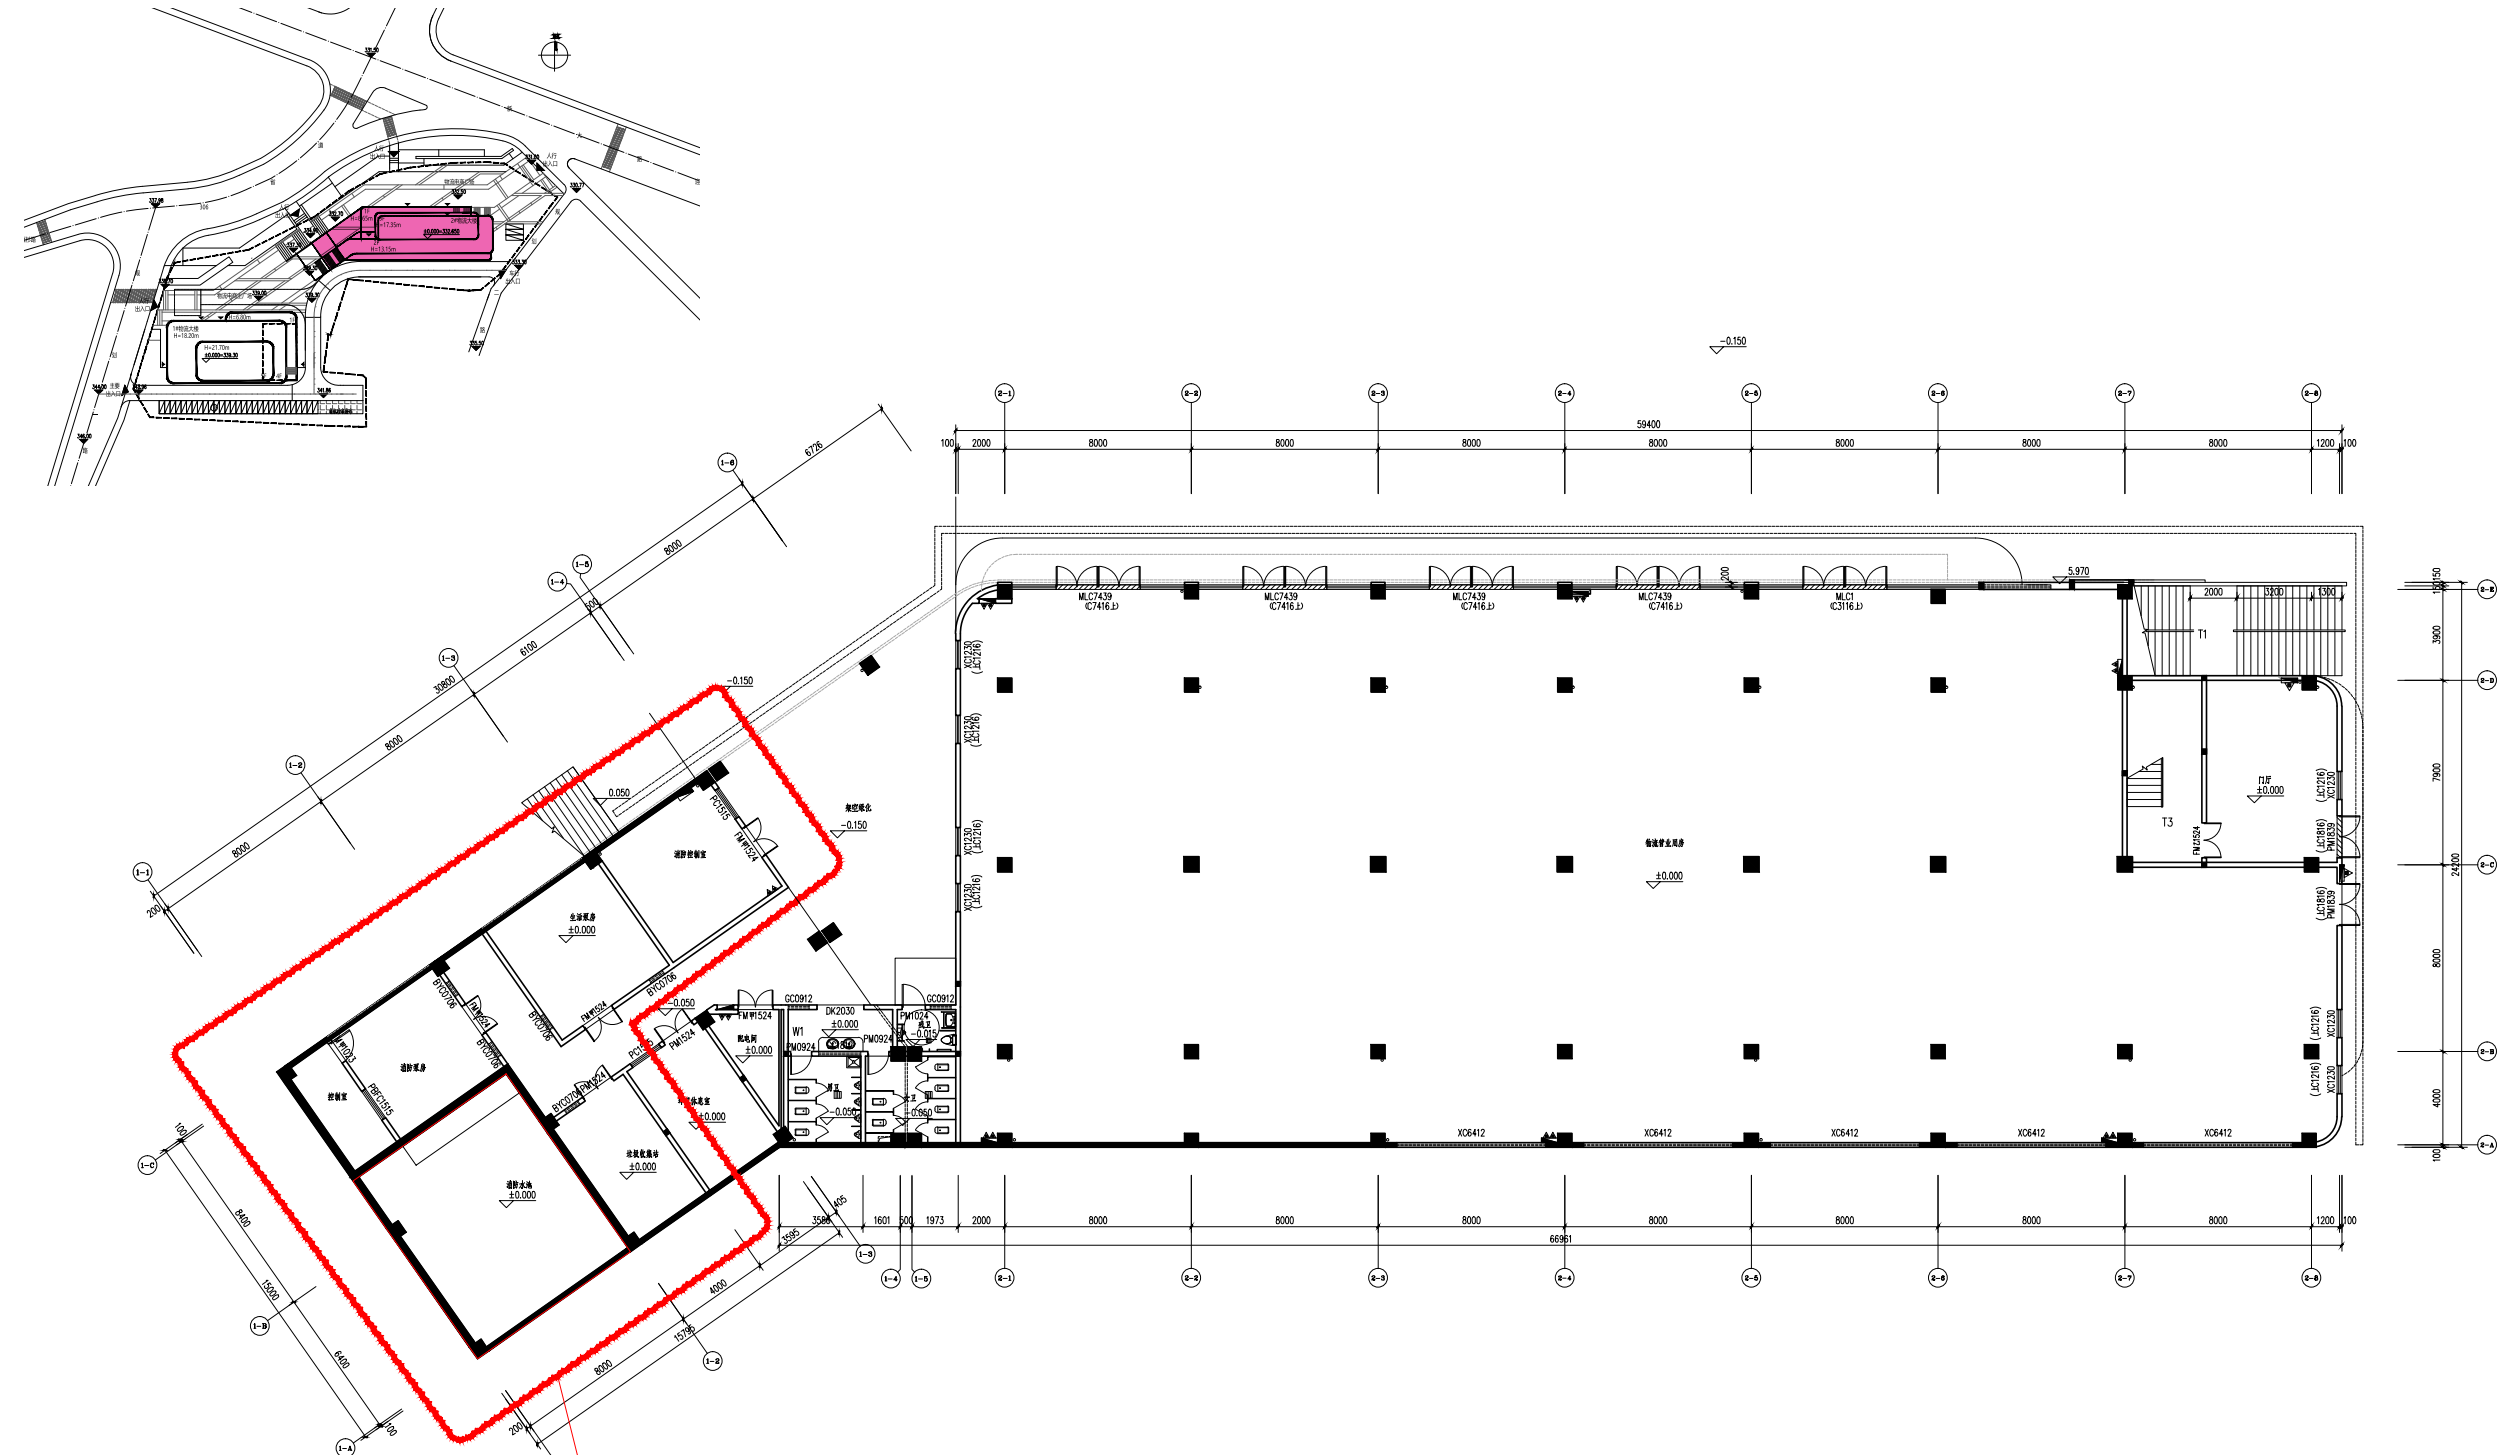


消防水池, 消防泵房及生活泵房由1#楼地下室调整至2#楼一层  
 本层建筑面积调整为1868.8平方米, 计容面积为1682.0平方米

一层平面图

- 注:
1. 本建筑总建筑面积: 3441.23 m<sup>2</sup>
  2. 本建筑计容面积: 3329.02 m<sup>2</sup>
  3. 本建筑占地面积: 1868.65 m<sup>2</sup>
  4. 本层(计容)建筑面积: 1756.44 m<sup>2</sup>
  5. 一层架空绿化 112.2 不计入计容面积。
  6. 本层层高: 7m

2# 平面图

原设计图纸

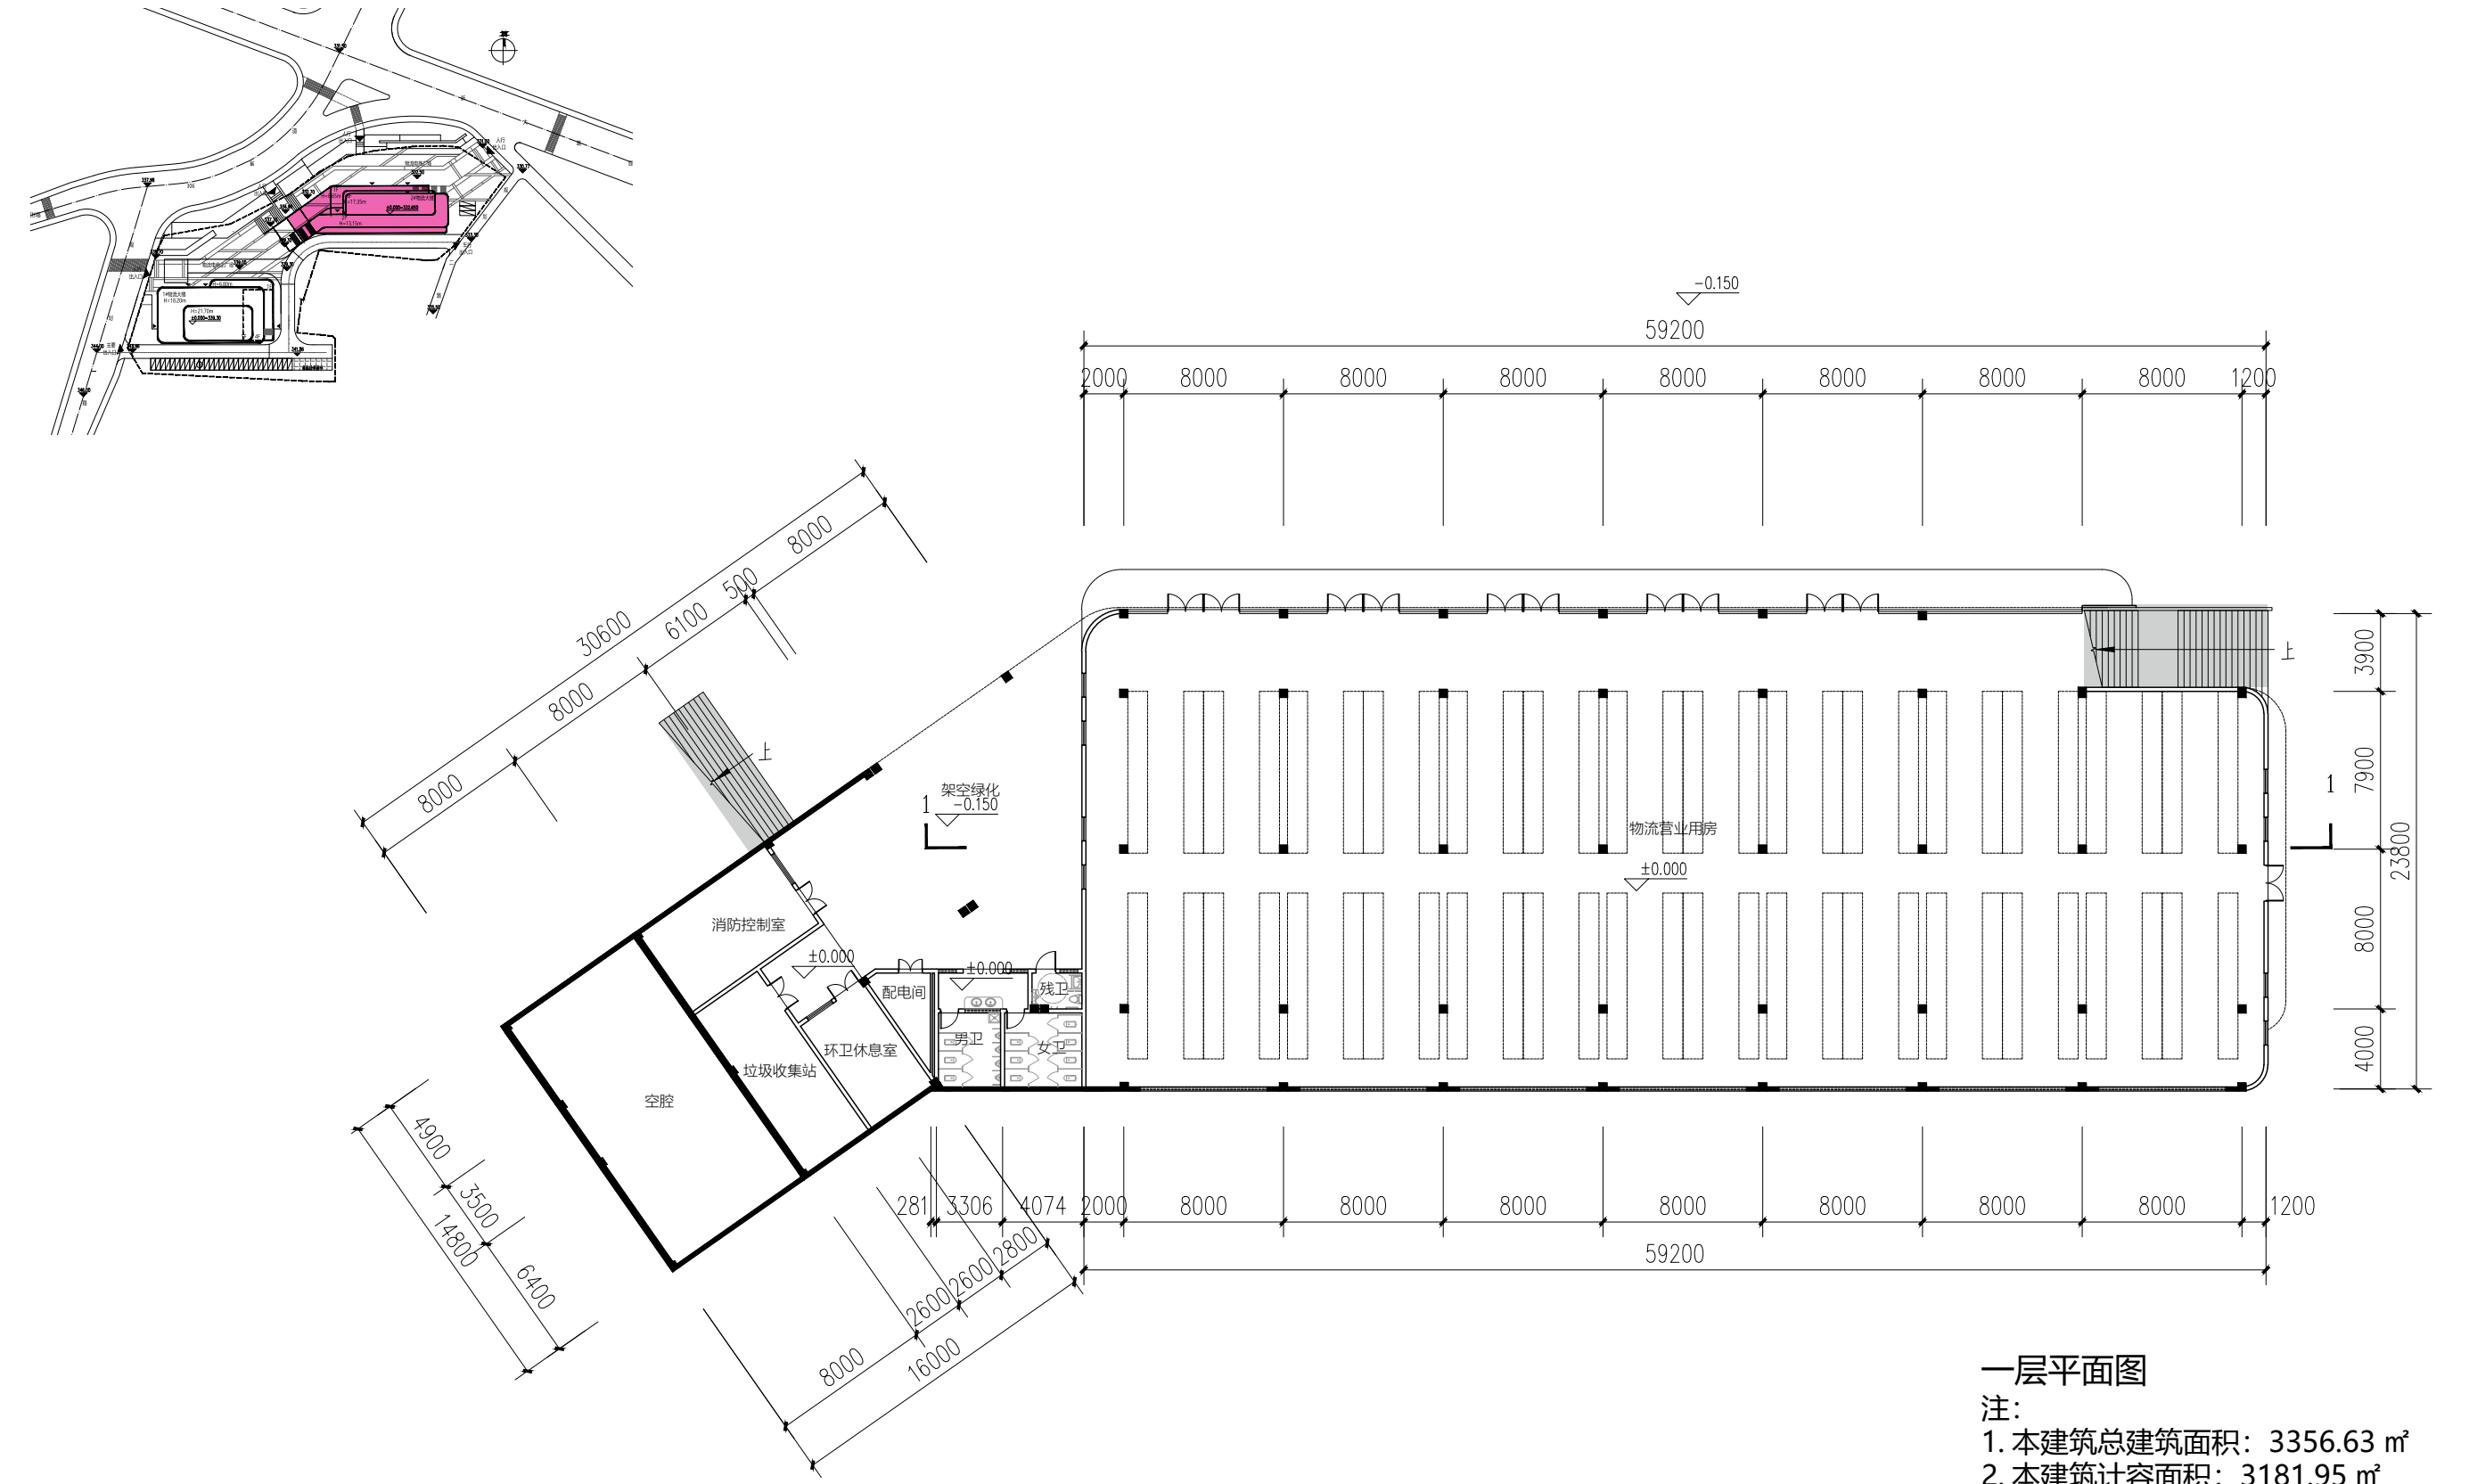

一层平面图

- 注:
1. 本建筑总建筑面积: 3356.63 m<sup>2</sup>
  2. 本建筑计容面积: 3181.95 m<sup>2</sup>
  3. 本建筑占地面积: 1750.73 m<sup>2</sup>
  4. 本层(计容)建筑面积: 1576.05 m<sup>2</sup>
  5. 一层架空绿化面积(不计容): 174.68 m<sup>2</sup>
  6. 本层层高: 7m

2# 平面图