


明溪县王桥生态观鸟景区旅游基础设施建设项目一期拟选址规划红线图

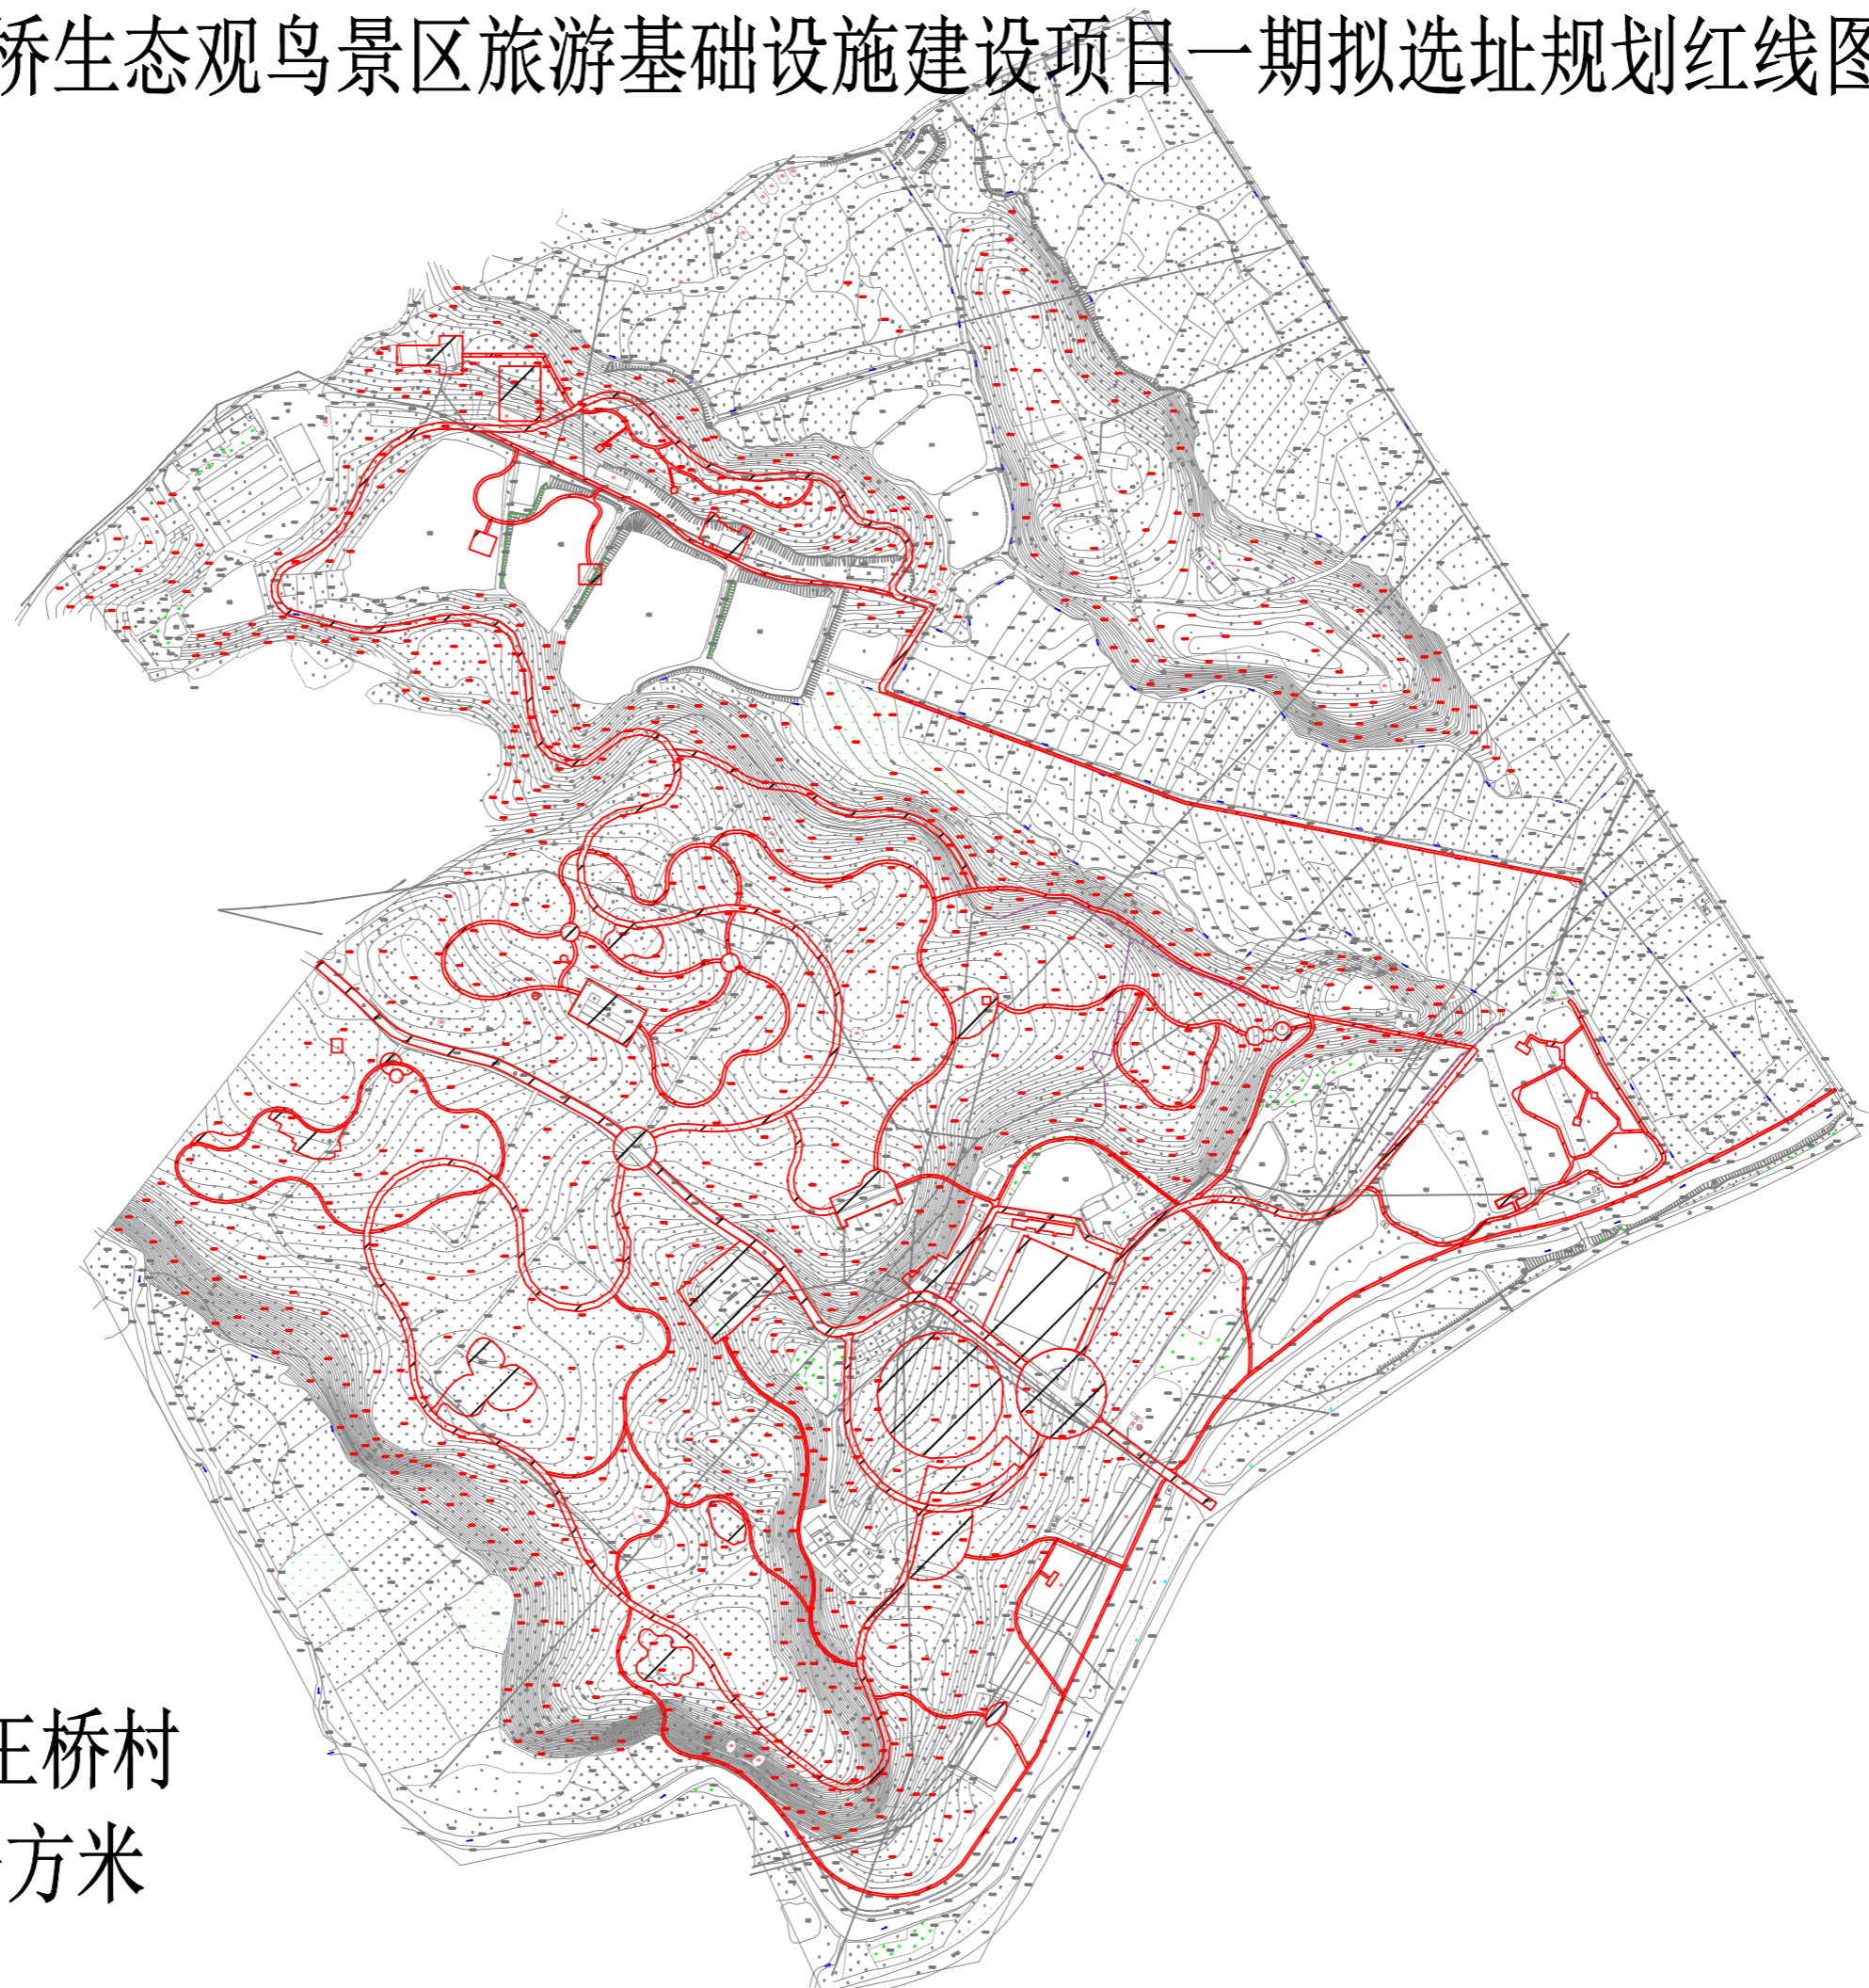

用地位置：城关乡王桥村
用地面积：60935平方米