


校对



描图

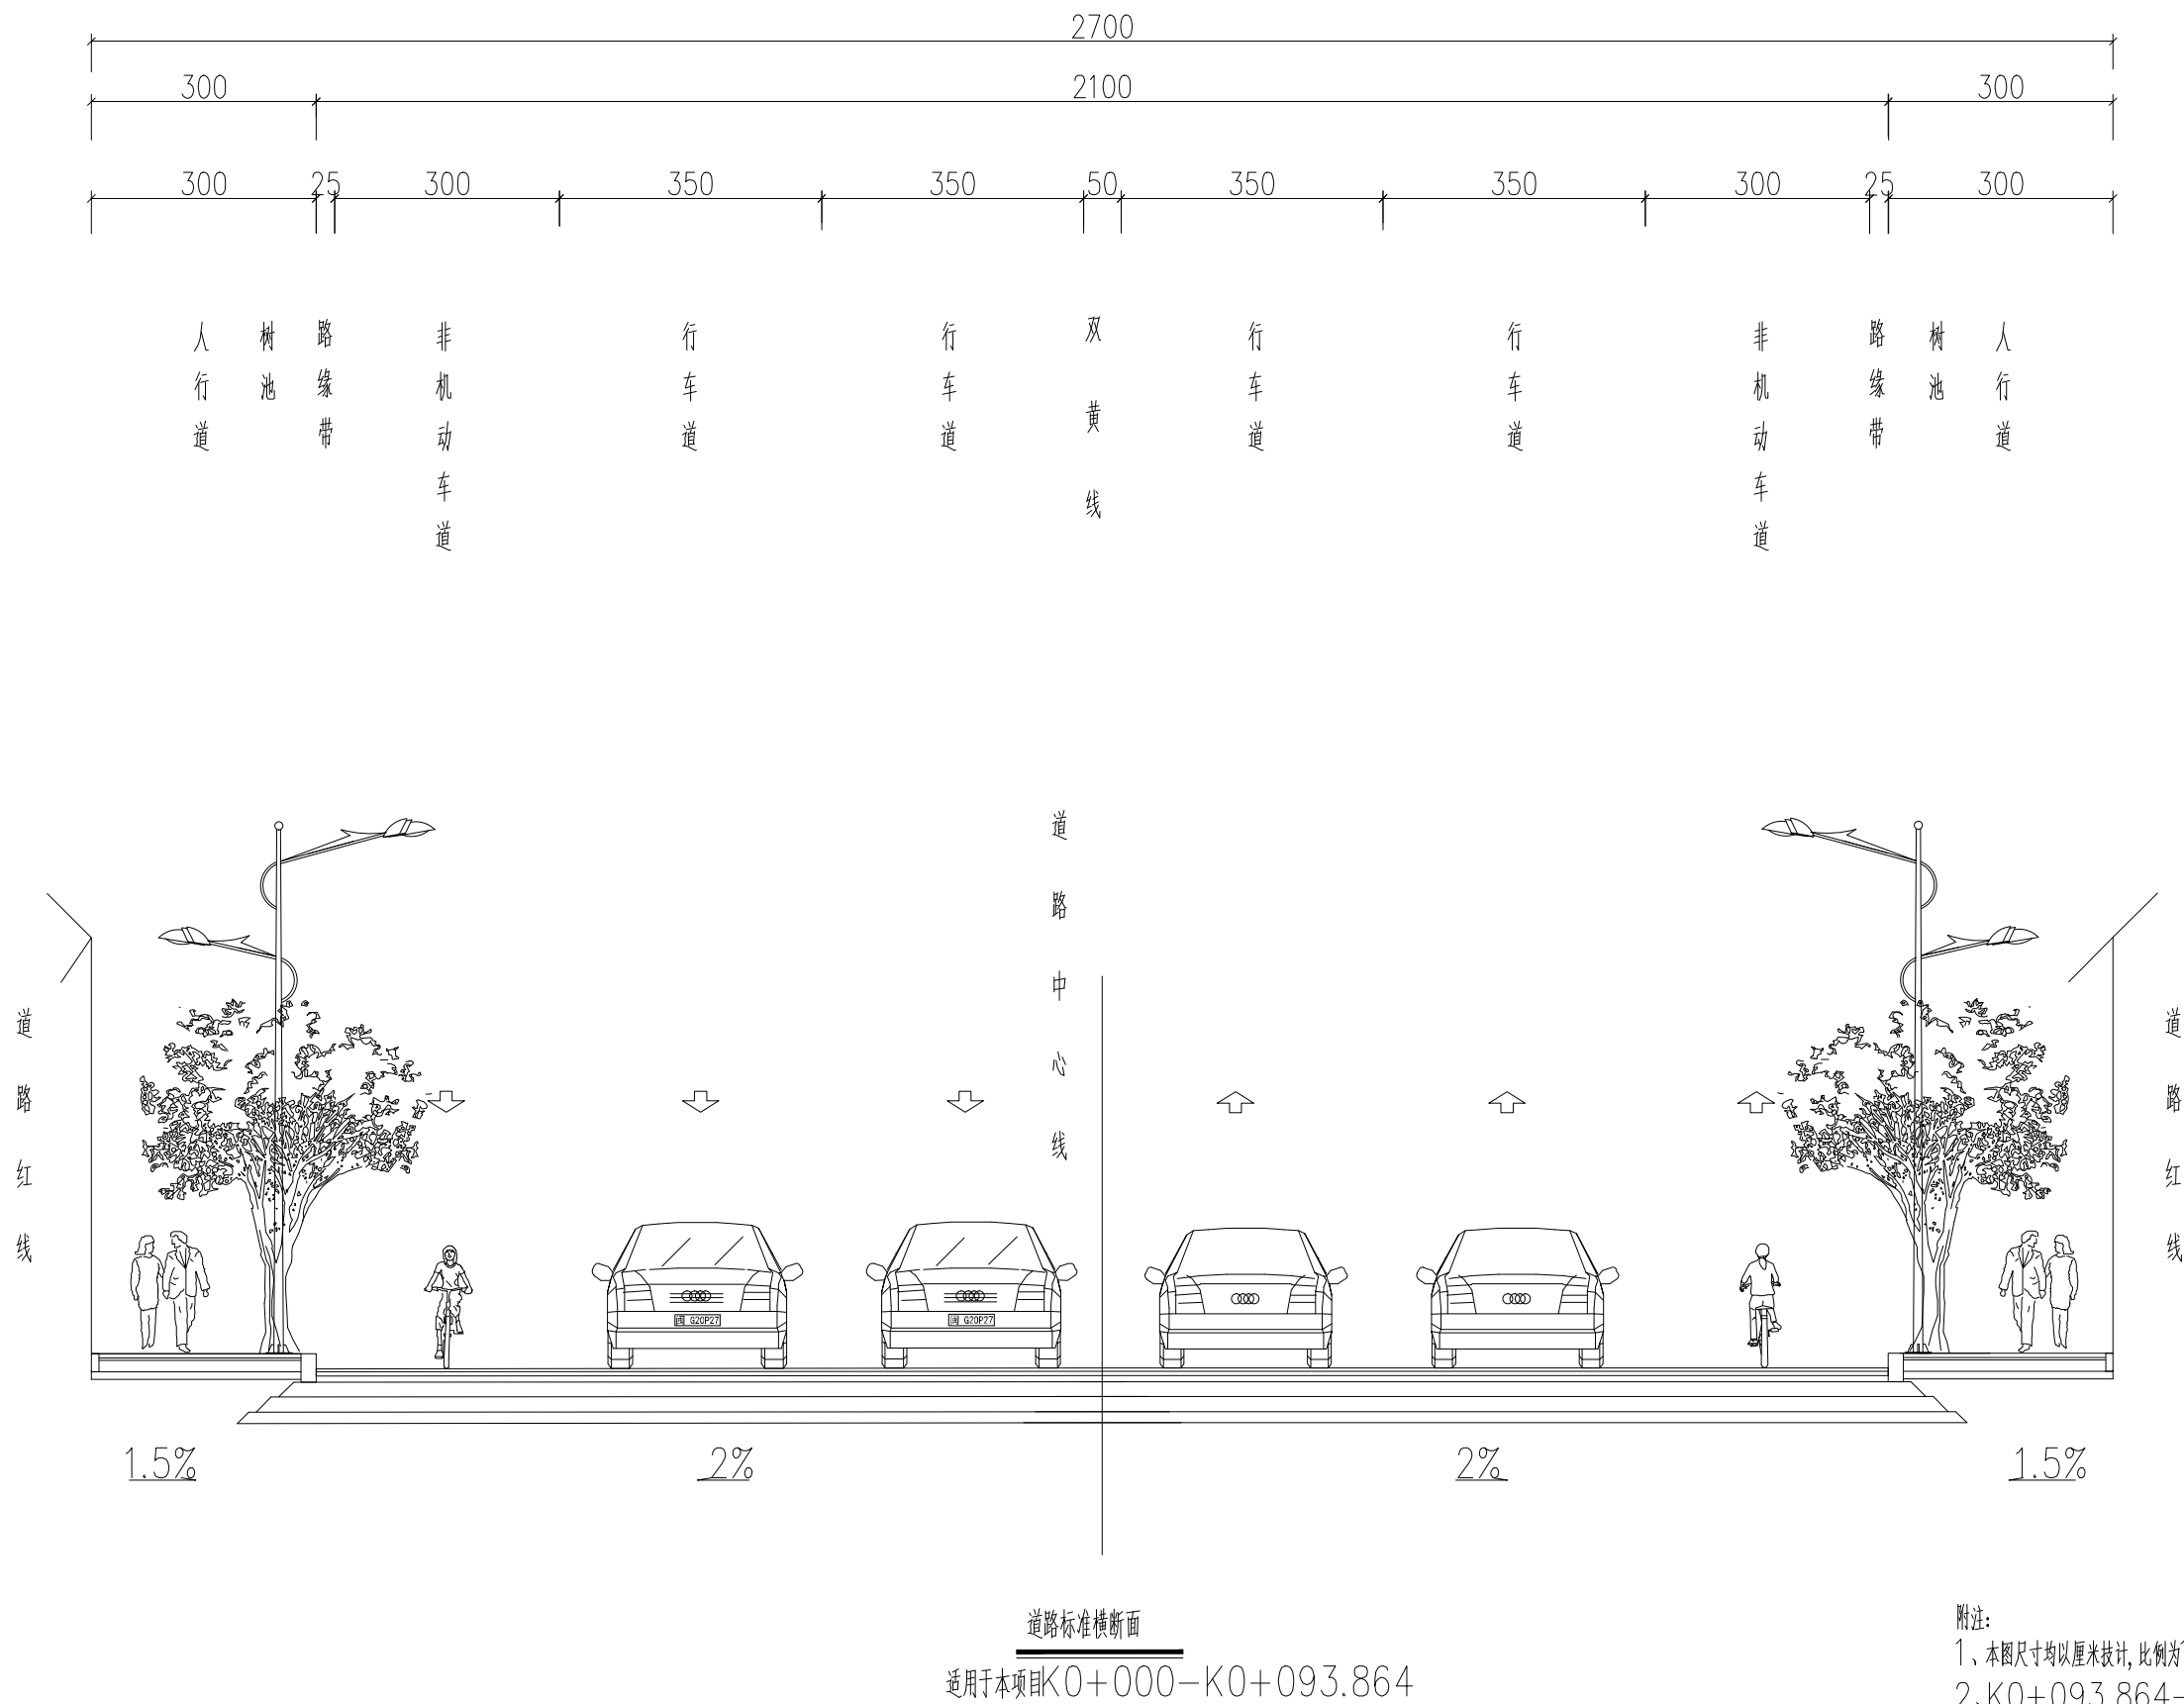

	福建弘沁工程勘察设计有限公司 Fujian HongQin Engineering Survey & Design Co., Ltd		市政行业(桥梁工程、道路工程) 专业乙级:A235030872	项 目	道路工程		设 计	余月强	项目负责人	余月强	比 例		项目编号	HQSZML[2020]021号
	工程名称	翰大线至明溪经济开发区B区道路工程		图 名	道路标准横断面图		复 核	蔡成生	审 核	陈明	版 本		设计阶段	方案设计
											日 期	2021.7	图 号	S-1-2-01

校对

图  
描

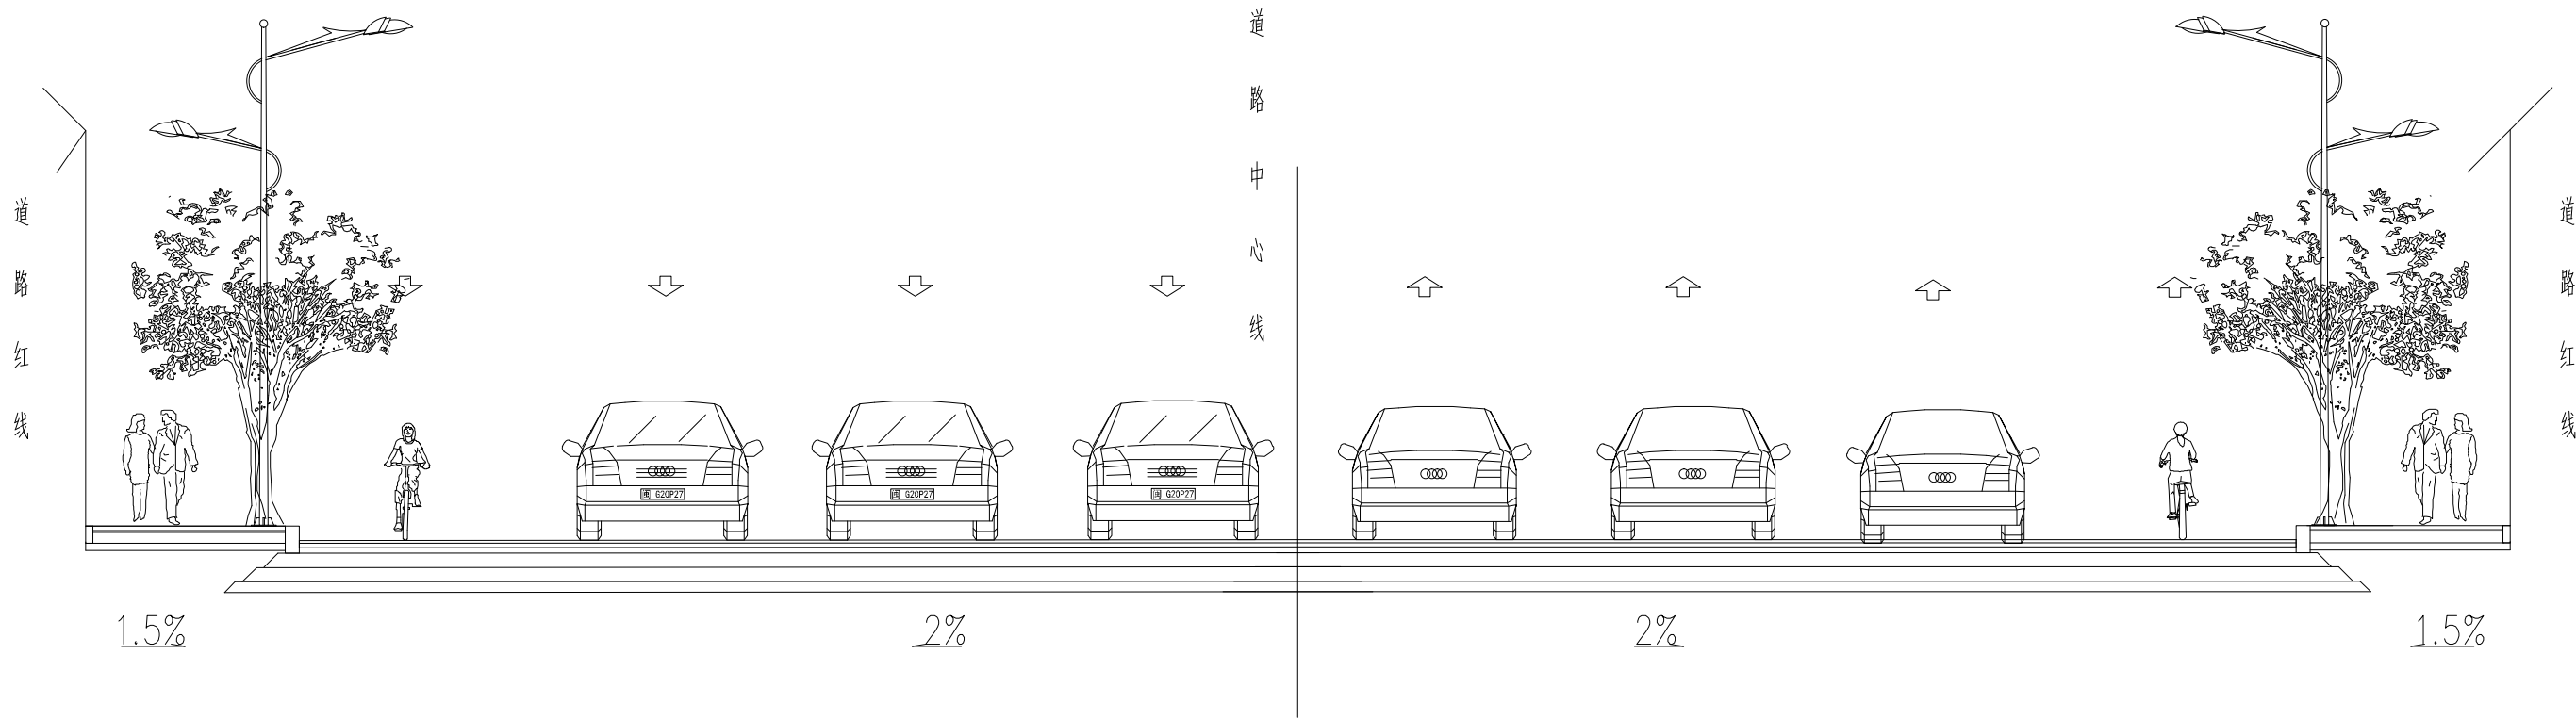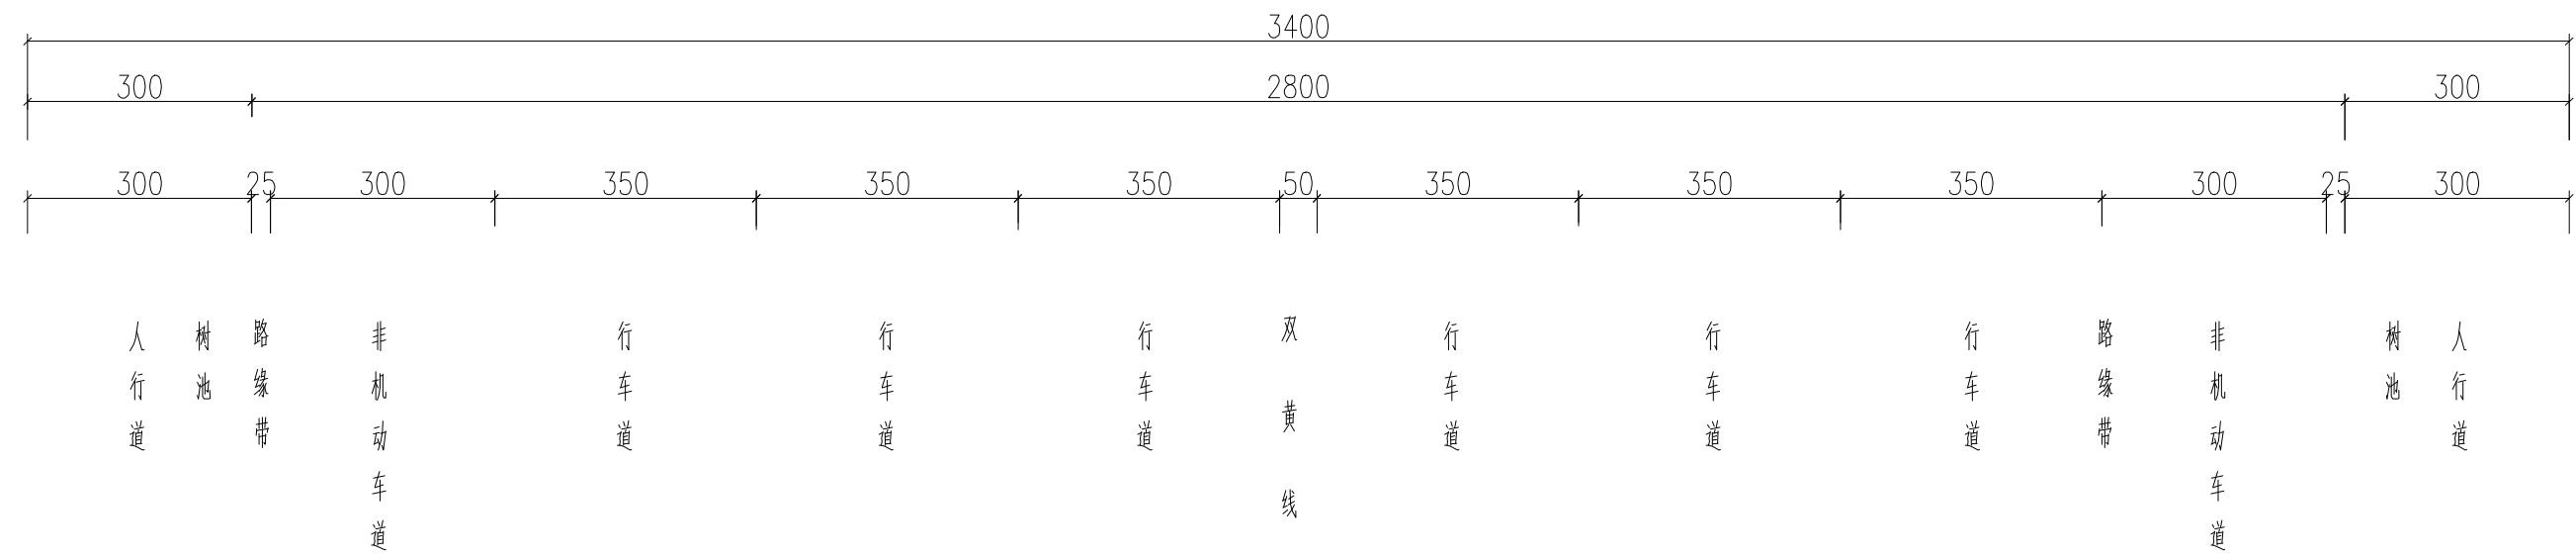


道路标准横断面  
适用于本项目K0+113.864-K0+200

附注：  
本图尺寸均以厘米计，比例为1:100


工程名称	福建弘沁工程勘察设计有限公司 Fujian HongQin Engineering Survey & Design Co.,Ltd 市政行业(桥梁工程、道路工程) 专业乙级:A235030872	项 目	道路工程	设 计	余月强	项目负责人	余月强	比 例		项目编号	HQSZML[2020]021号
		图 名	道路标准横断面图	复 核	蔡成生	审 核	陈明	版 本		设计阶段	方案设计
								日 期	2021.7	图 号	S-1-2-01

校对

描图

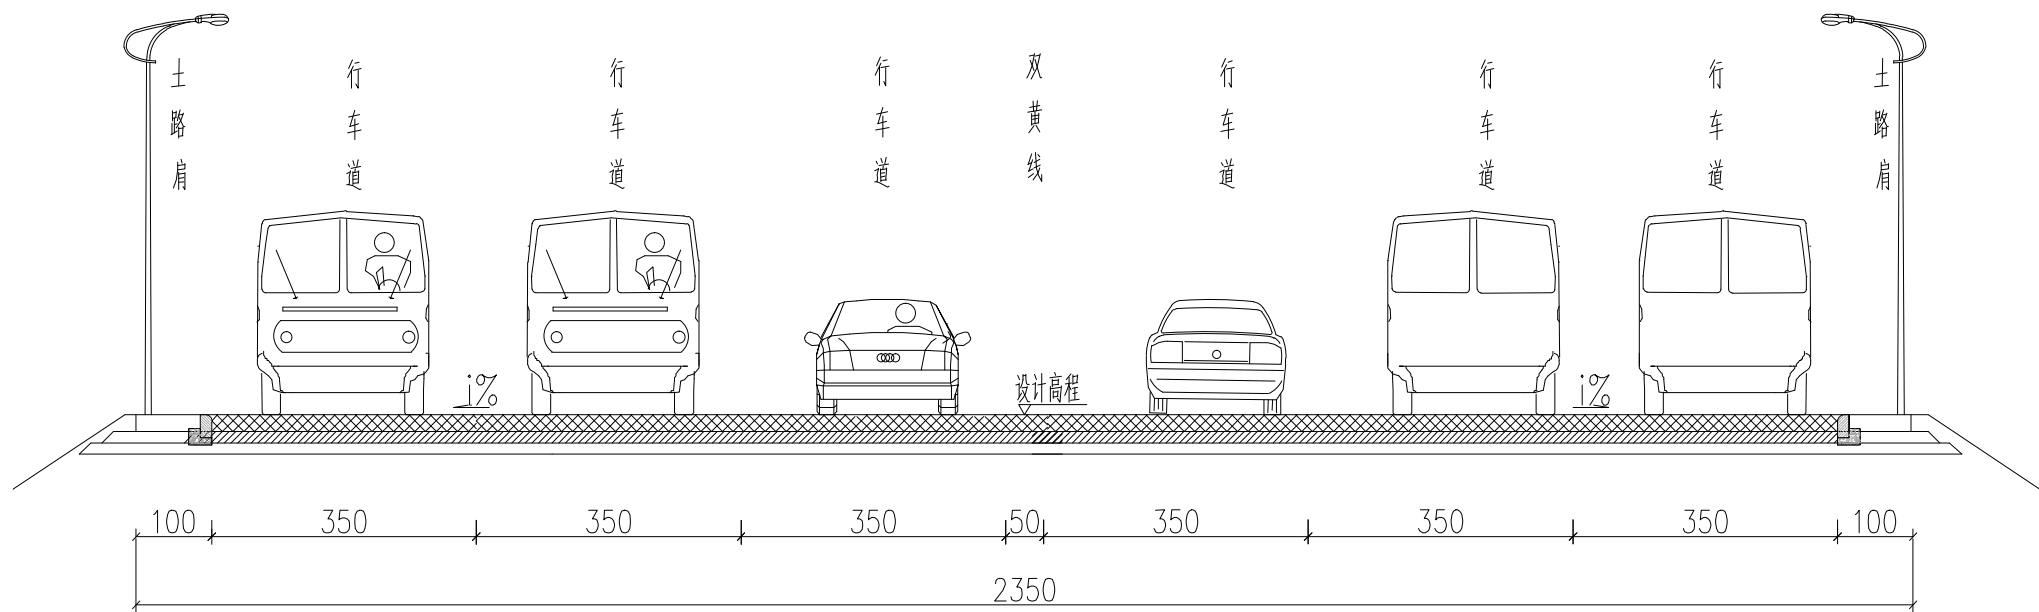


对向六车道路基  
与本项目交叉高速连接线段标准断面

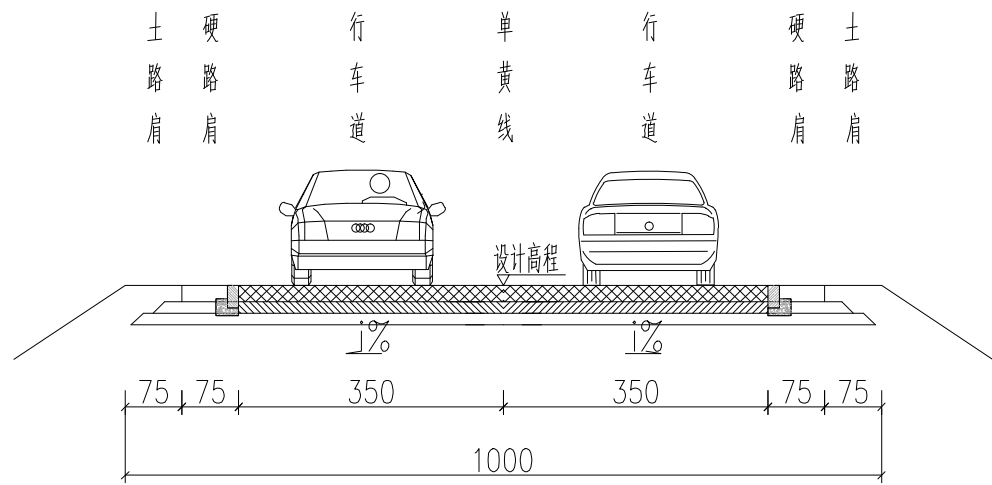

对向二车道路基  
与本项目交叉G534段标准断面

附注:

本图尺寸均以厘米设计, 比例为1:100

	福建弘沁工程勘察设计有限公司 Fujian HongQin Engineering Survey & Design Co.,Ltd		市政行业(桥梁工程、道路工程) 专业乙级:A235030872	项 目	道路工程	设 计	余月强	项目负责人	余月强	比 例		项目编号	HQSZML[2020]021号
	工程名称	翰大线至明溪经济开发区B区道路工程		图 名	道路标准横断面图	复 核	蔡成生	审 核	陈明	版 本		设计阶段	方案设计
										日 期	2021.7	图 号	S-1-2-01