


标准横断面 1:50

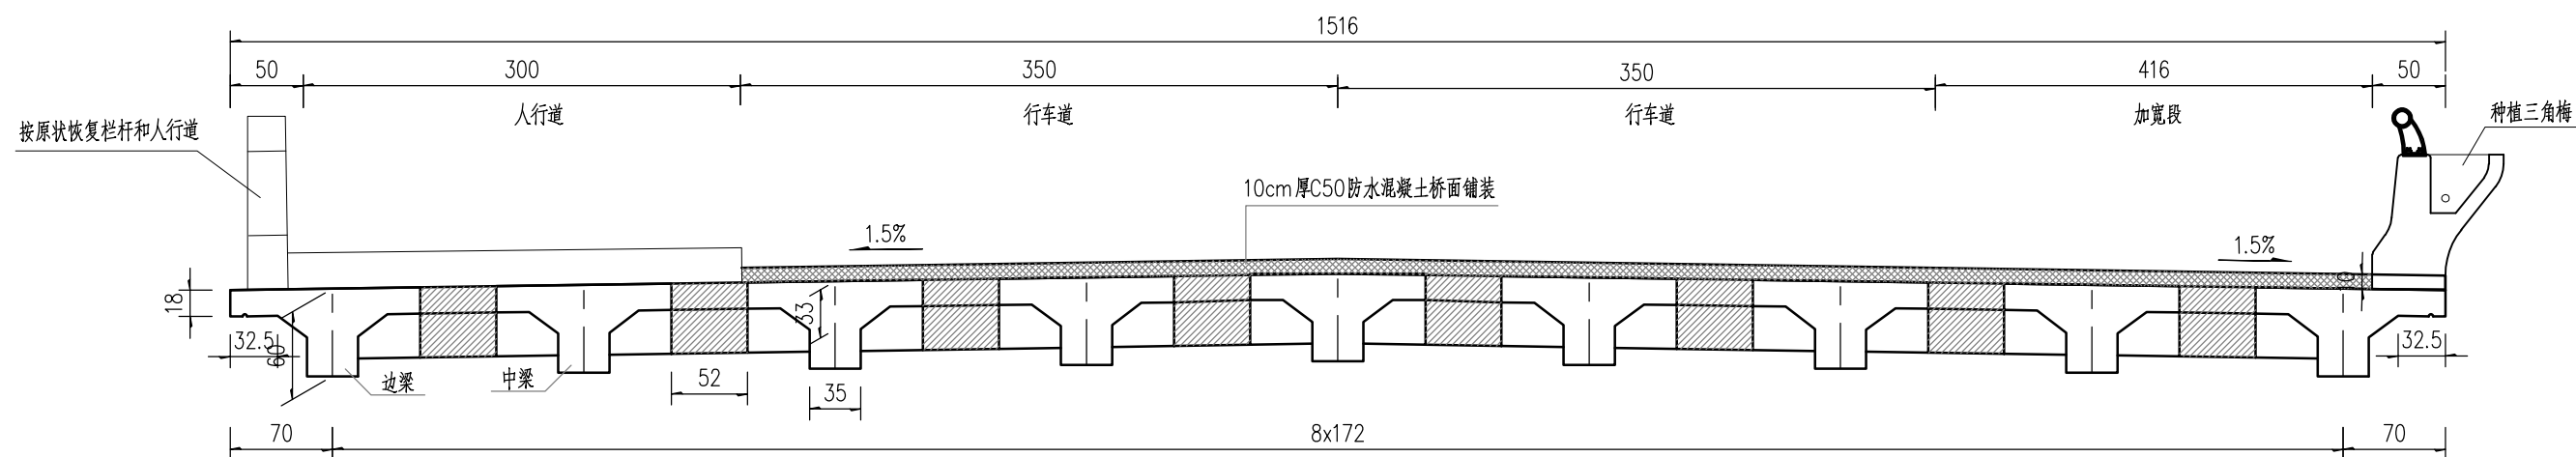

注：
1. 本图尺寸均以厘米为单位。