



明溪县工业集中区扩区控制性详细规划（2020-2030）

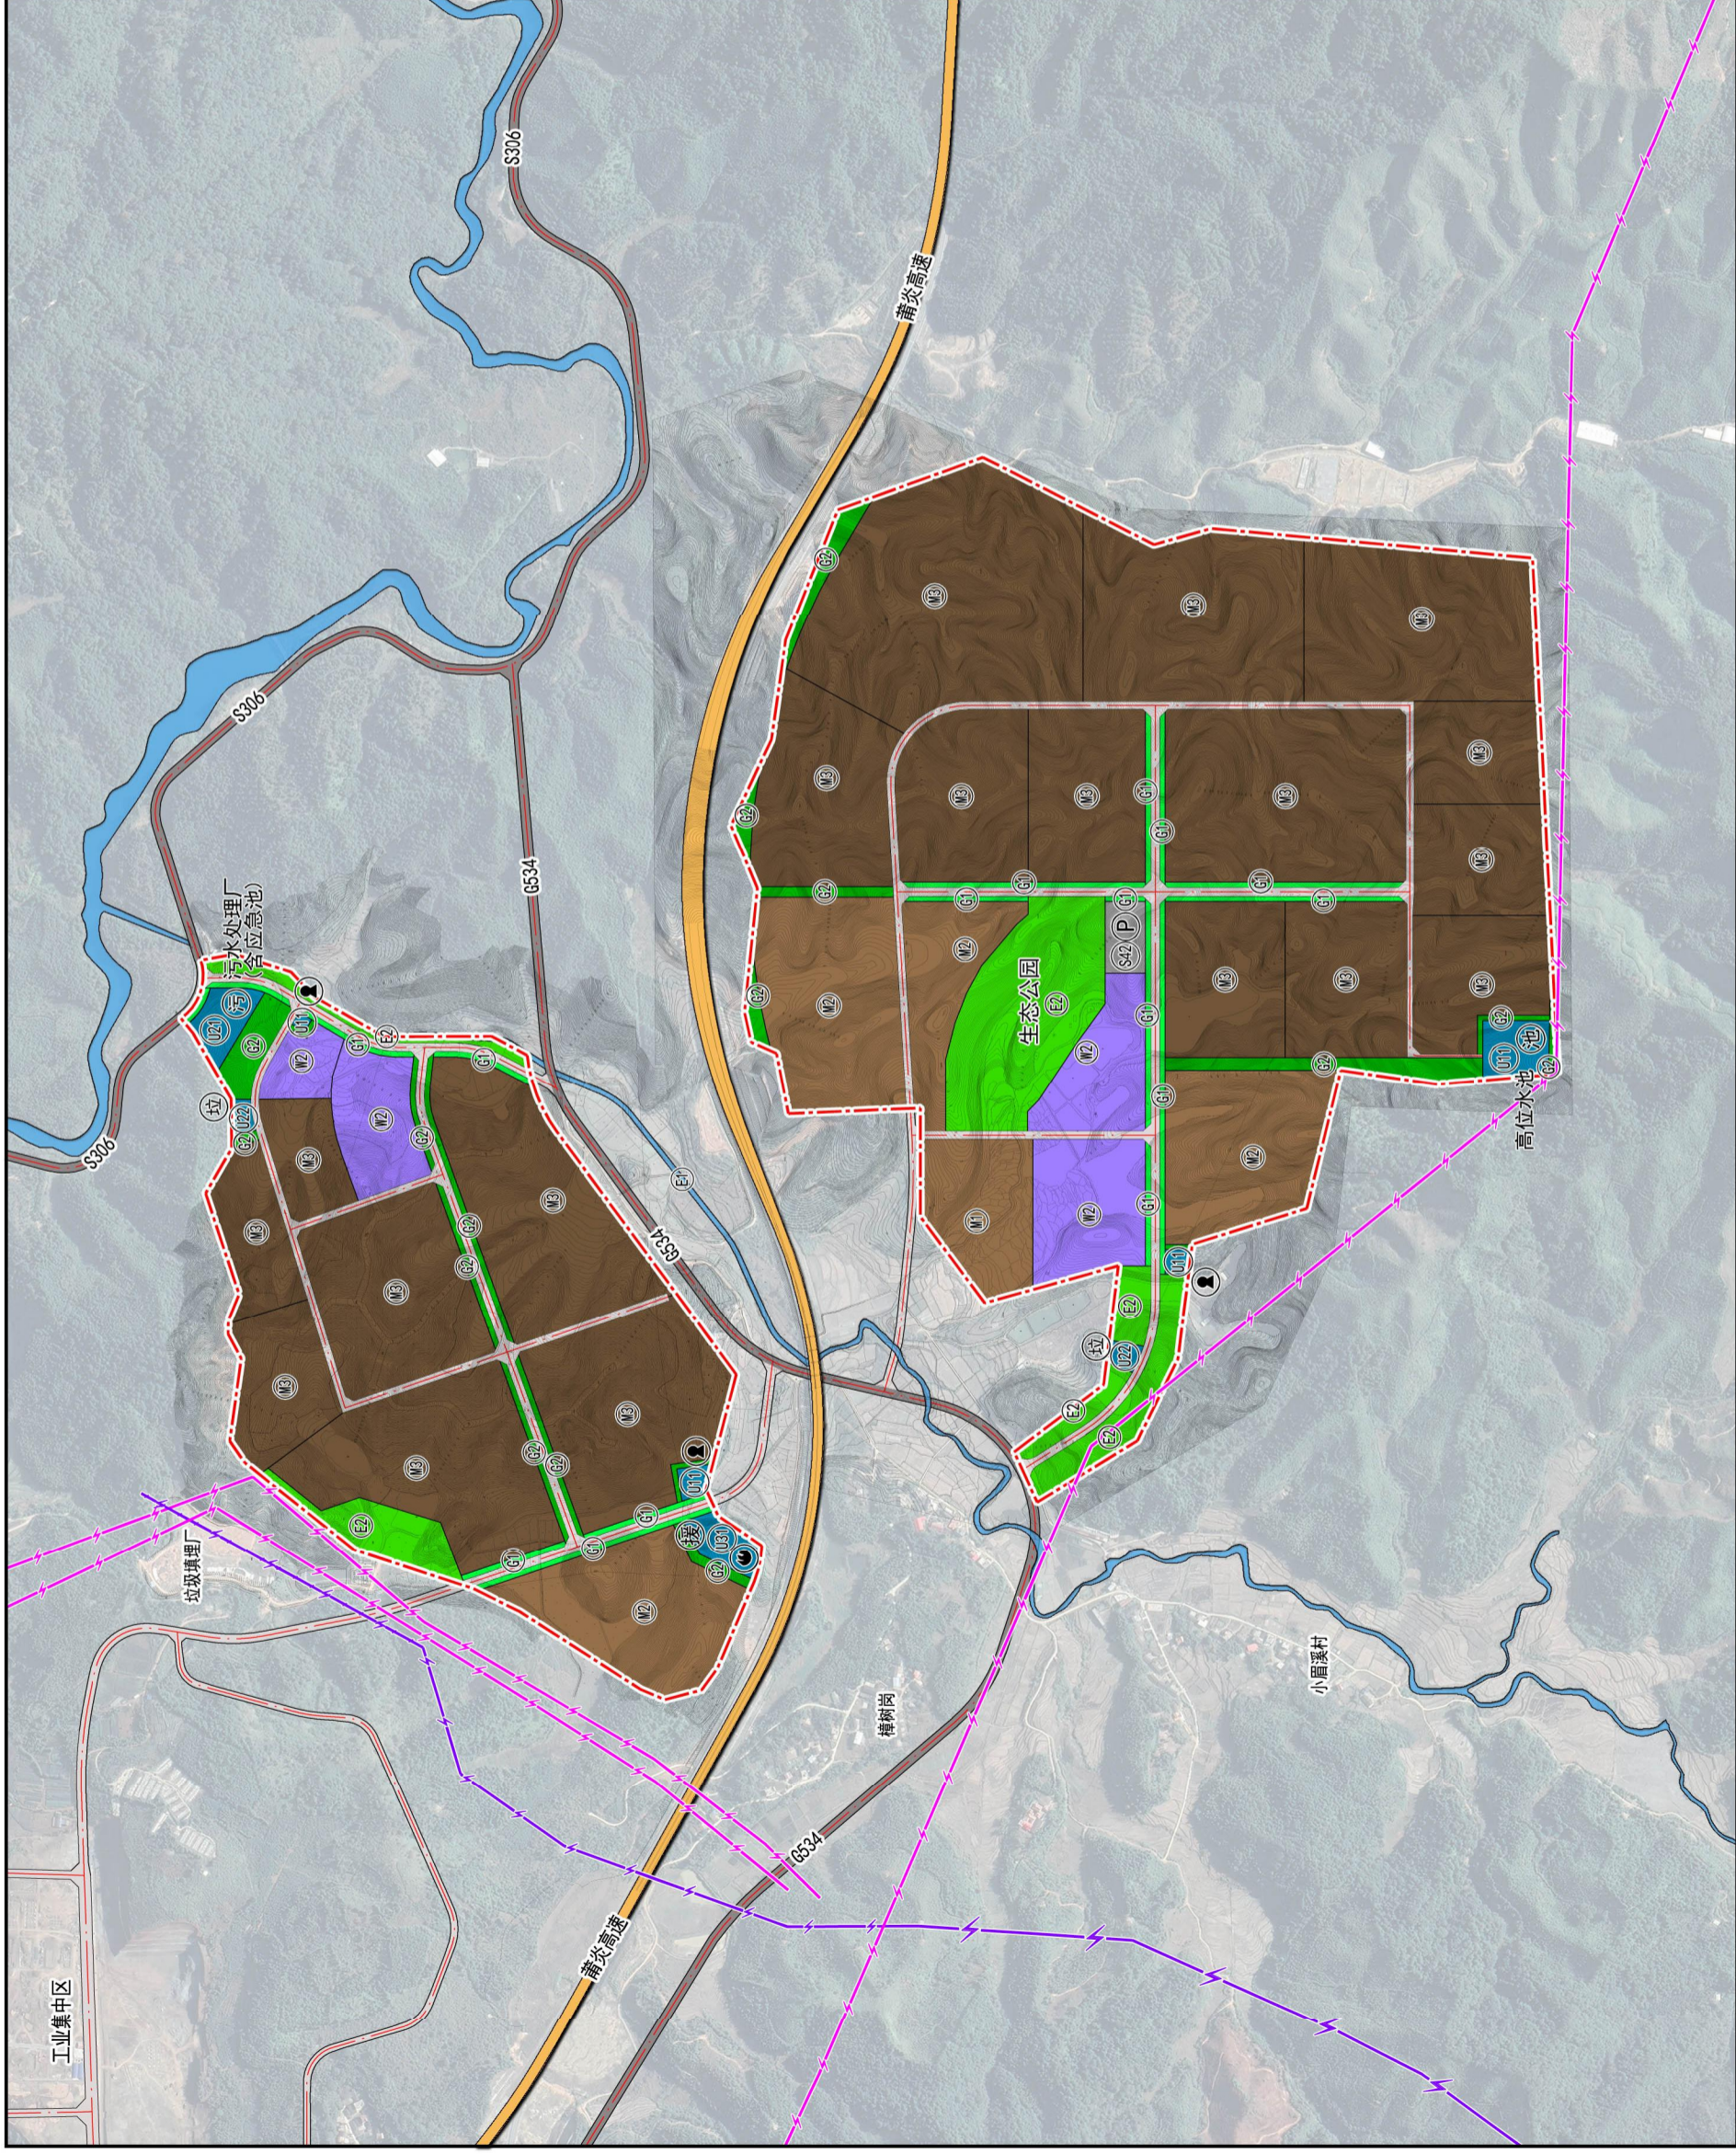

土地利用规划图

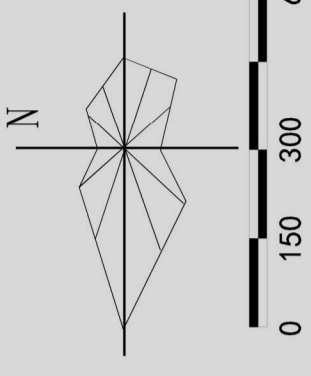

图例

- | | | | | | |
|-------|----------|------|---------|----|----------|
| W2 | 二类工业用地 | W3 | 三类工业用地 | W4 | 二类物流仓储用地 |
| S1 | 城市道路用地 | S4 | 社会停车场用地 | U1 | 供水用地 |
| U7 | 排水设施用地 | U2 | 环卫设施用地 | U3 | 消防设施用地 |
| G1 | 公园绿地 | G2 | 防护绿地 | W2 | 公路用地 |
| E1 | 水域 | E2 | 农林用地 | P | 社会停车场 |
| 池 | 给水泵站 | 池 | 高位水池 | 池 | 消防站 |
| 污 | 污水处理厂 | 垃 | 垃圾转运站 | 援 | 应急救援中心 |
| 110Kv | 110Kv电力线 | 35Kv | 35Kv电力线 | 高速 | 高速公路 |
| 规划 | 规划范围 | | | | |