


明溪县东方军路改扩建工程建设项目拟选址规划红线图

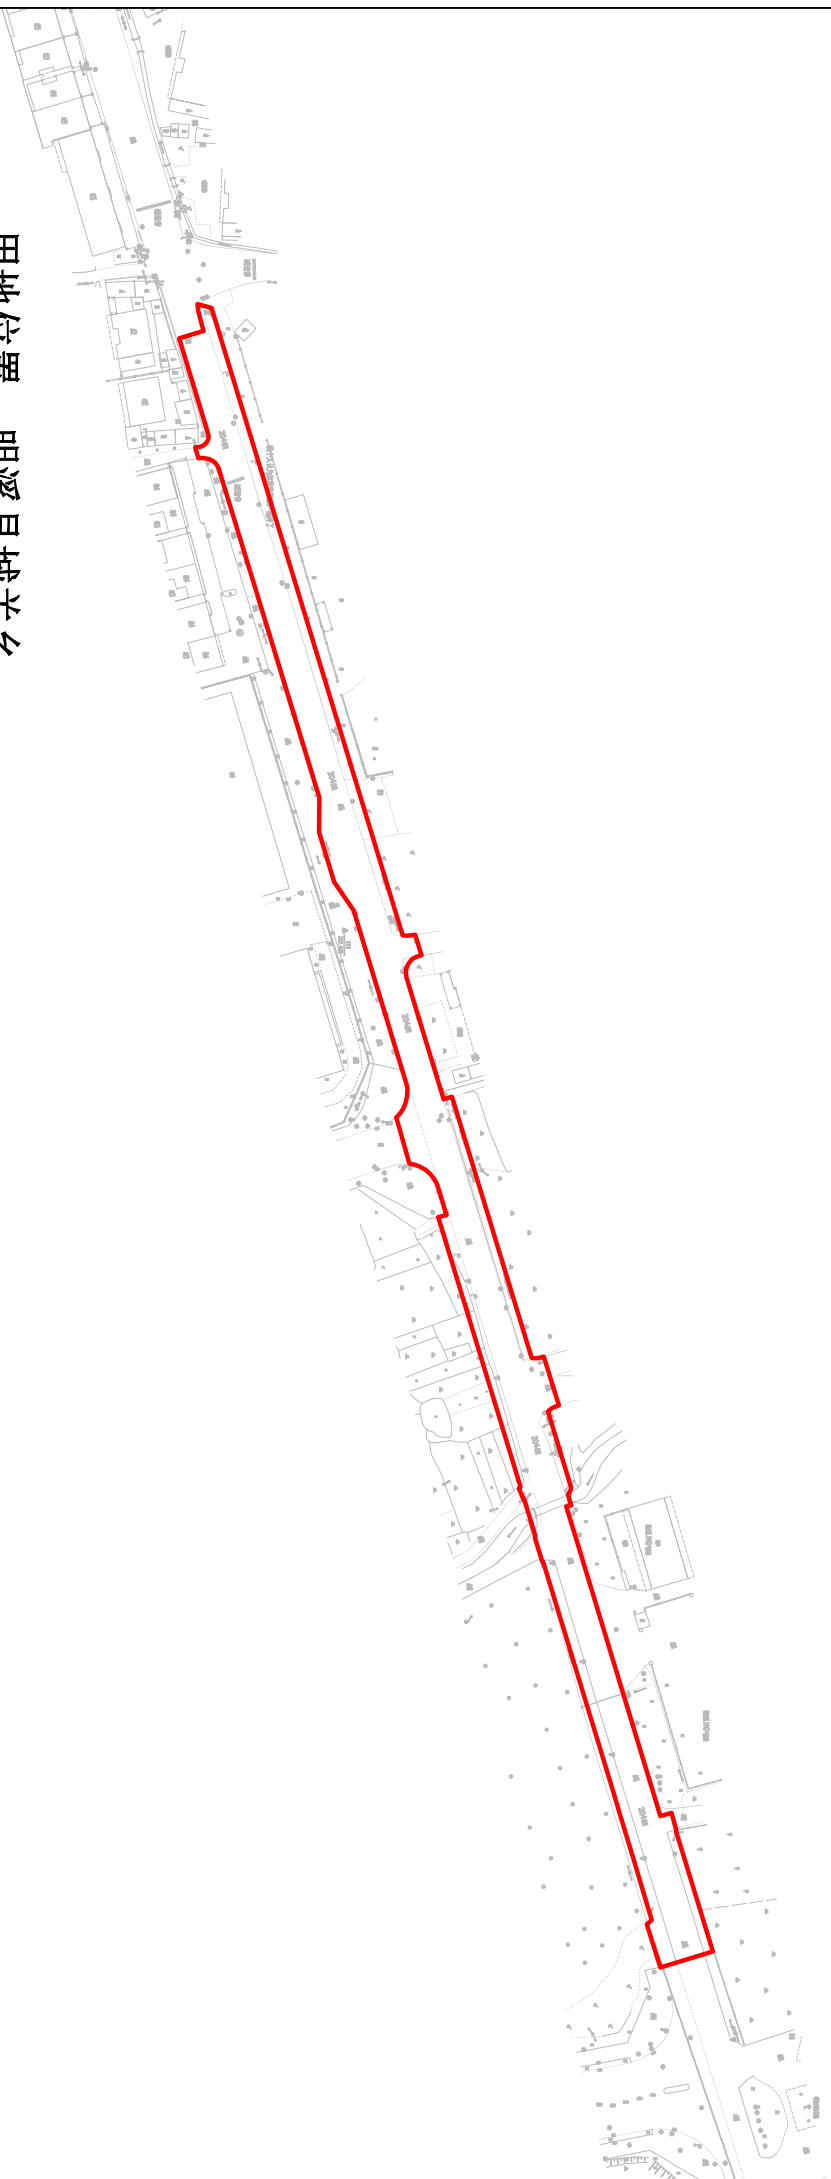

用地位置: 明溪县城关乡
用地性质: 城镇村道路用地
用地面积: 6177平方米