


道路标准横断面图1  
K0+000~K0+360  
K0+840~K1+1174.07

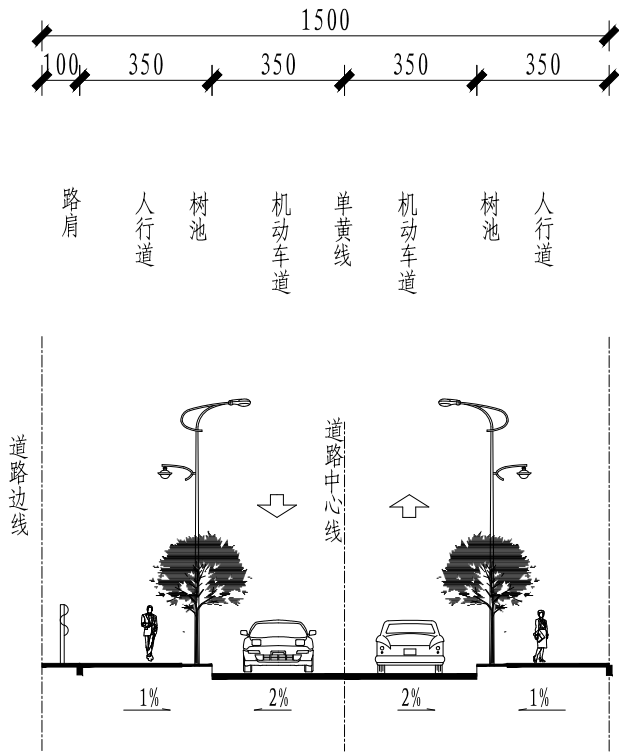

道路标准横断面图2  
K0+360~K0+840

- 注:
- 1、本图尺寸与设计标高高差均以cm计，比例1: 200。
  - 2、道路等级：城市支路。
  - 3、机动车道设计车速：30km/h。

福建中瑞源工程勘察设计有限公司	明溪县工业集中区北侧外环路道路工程	道路标准横断面	设计 <i>王海波</i>	复核 <i>陈法玲</i>	审核 <i>汪力</i>	图号 DL-4	日期 2023.02
-----------------	-------------------	---------	---------------	---------------	--------------	---------	------------