

注:本图比例1:1000,图中尺寸以m计。

福建中瑞源工程勘察设计有限公司

明溪县工业集中区北侧外环路道路工程

道路平面设计图

设计

吴海珍

复核

陈瑞玲

审核


汪力

图号

DL-3

日期

2023.02

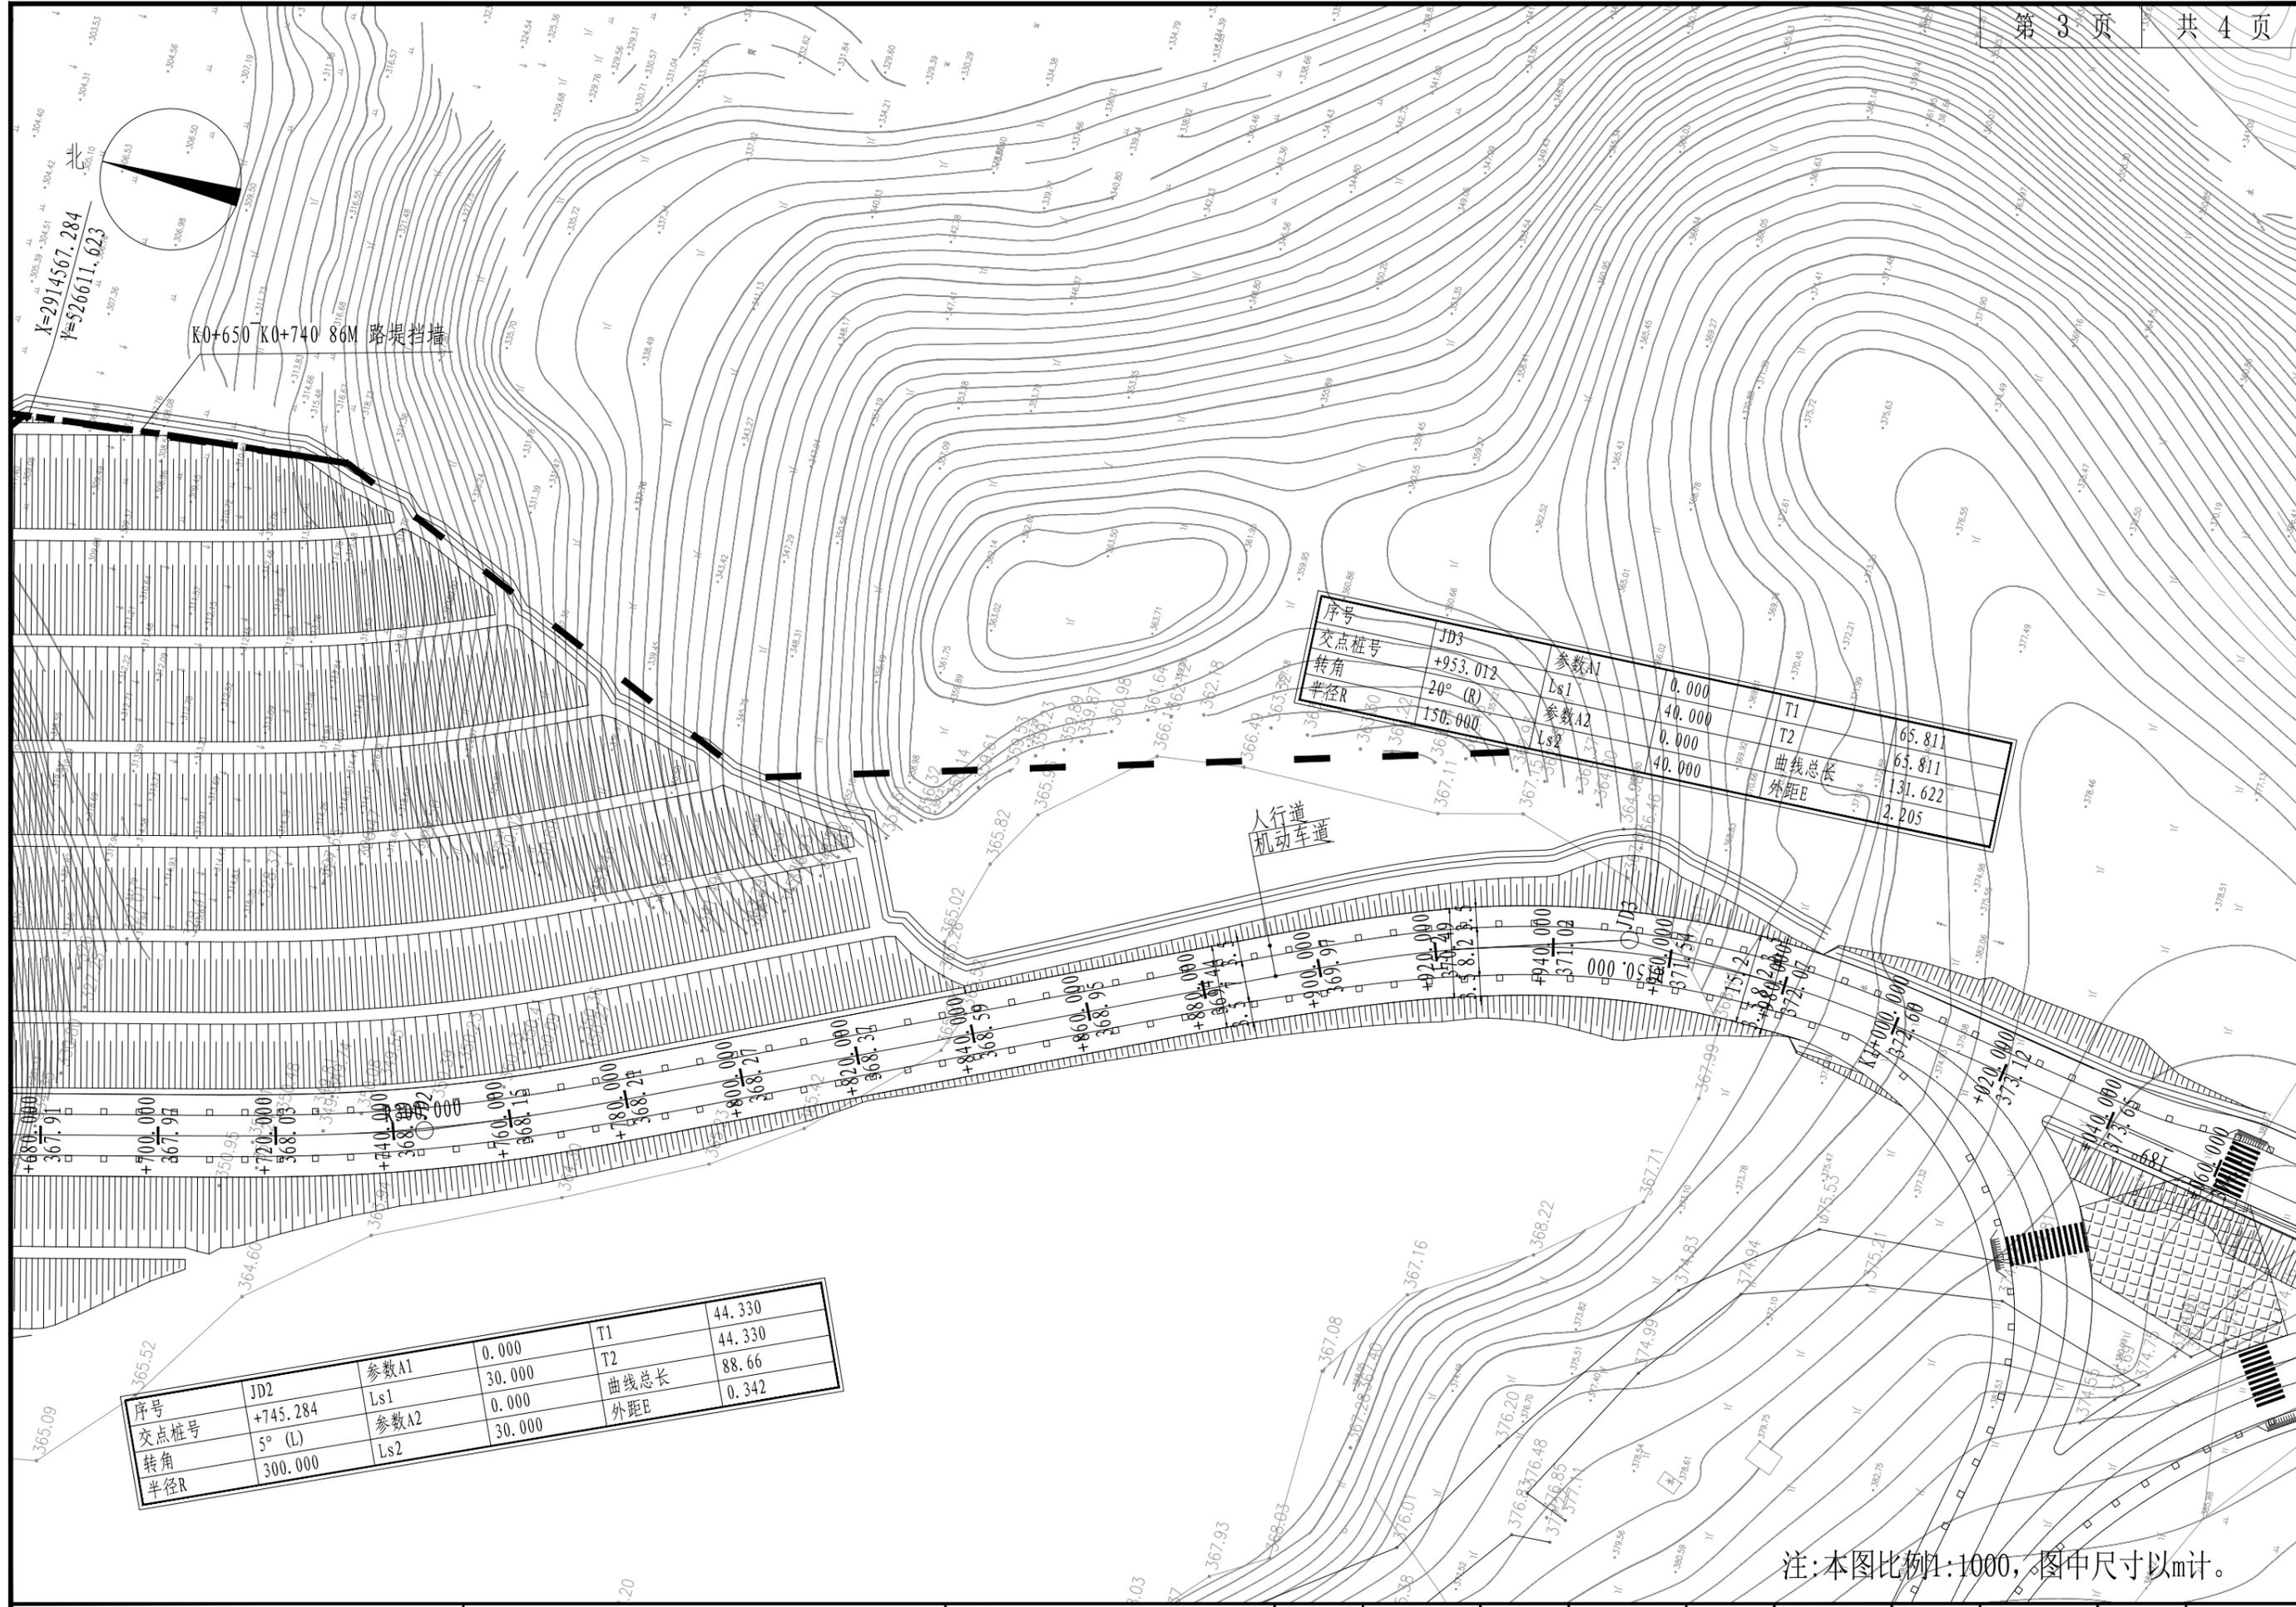

序号	JD2	参数A1	0.000	T1	44.330
交点桩号	+745.284	Ls1	30.000	T2	44.330
转角	5° (L)	参数A2	0.000	曲线总长	88.66
半径R	300.000	Ls2	30.000	外距E	0.342

序号	JD3	参数A1	0.000	T1	65.811
交点桩号	+953.012	Ls1	40.000	T2	65.811
转角	20° (R)	参数A2	0.000	曲线总长	131.622
半径R	150.000	Ls2	40.000	外距E	2.205

注:本图比例1:1000, 图中尺寸以m计。

