


总平面图

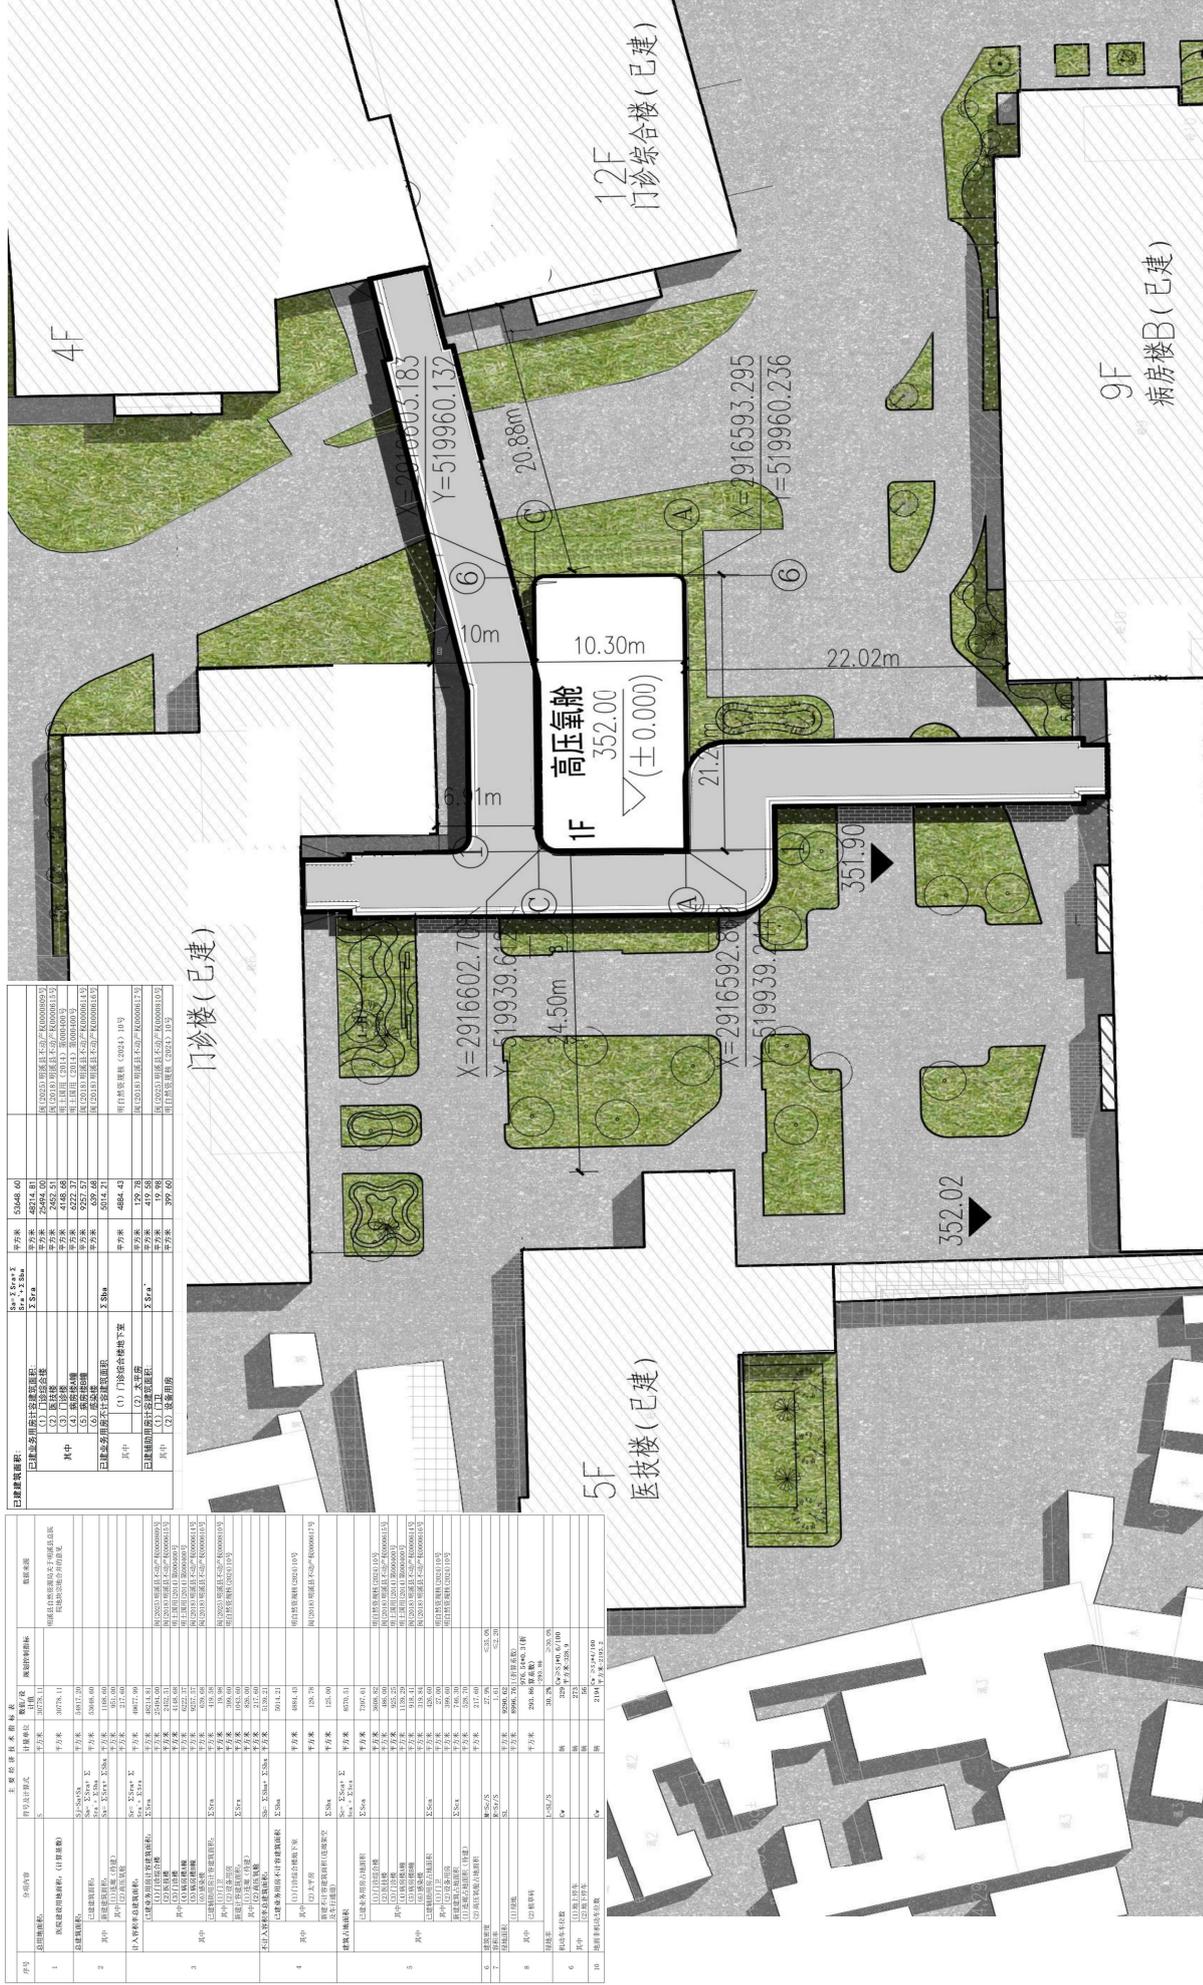



效果图

