


姓名					
姓名					
专业	道路	园林	岩土		
姓名					
姓名					
专业	电气	自控	暖通		
姓名					
姓名					
专业	建筑	结构	给排水		

图例

序号	名称	图例	序号	名称	图例
1	用地红线	----	8	化粪池	□
2	库区边界线	——	9	设计标高	▽347.00
3	截洪沟、排水沟	- - - -	10	地下水监测井	●
4	安全护栏网	—●—●—●—	11	地表水监测点	⊗B
5	安全栏杆	+++++	12	场外排水监测点	▲P
6	成品铁门	— — — — —	13	大气监测点	●Q
7	边坡		14	噪声监测点	⊗Z

建筑物一览表

编号	分项名称
①	建筑垃圾消纳场
②	拦挡坝
③	沉砂池
④	管理房（成品）
⑤	地磅
⑥	洗车台

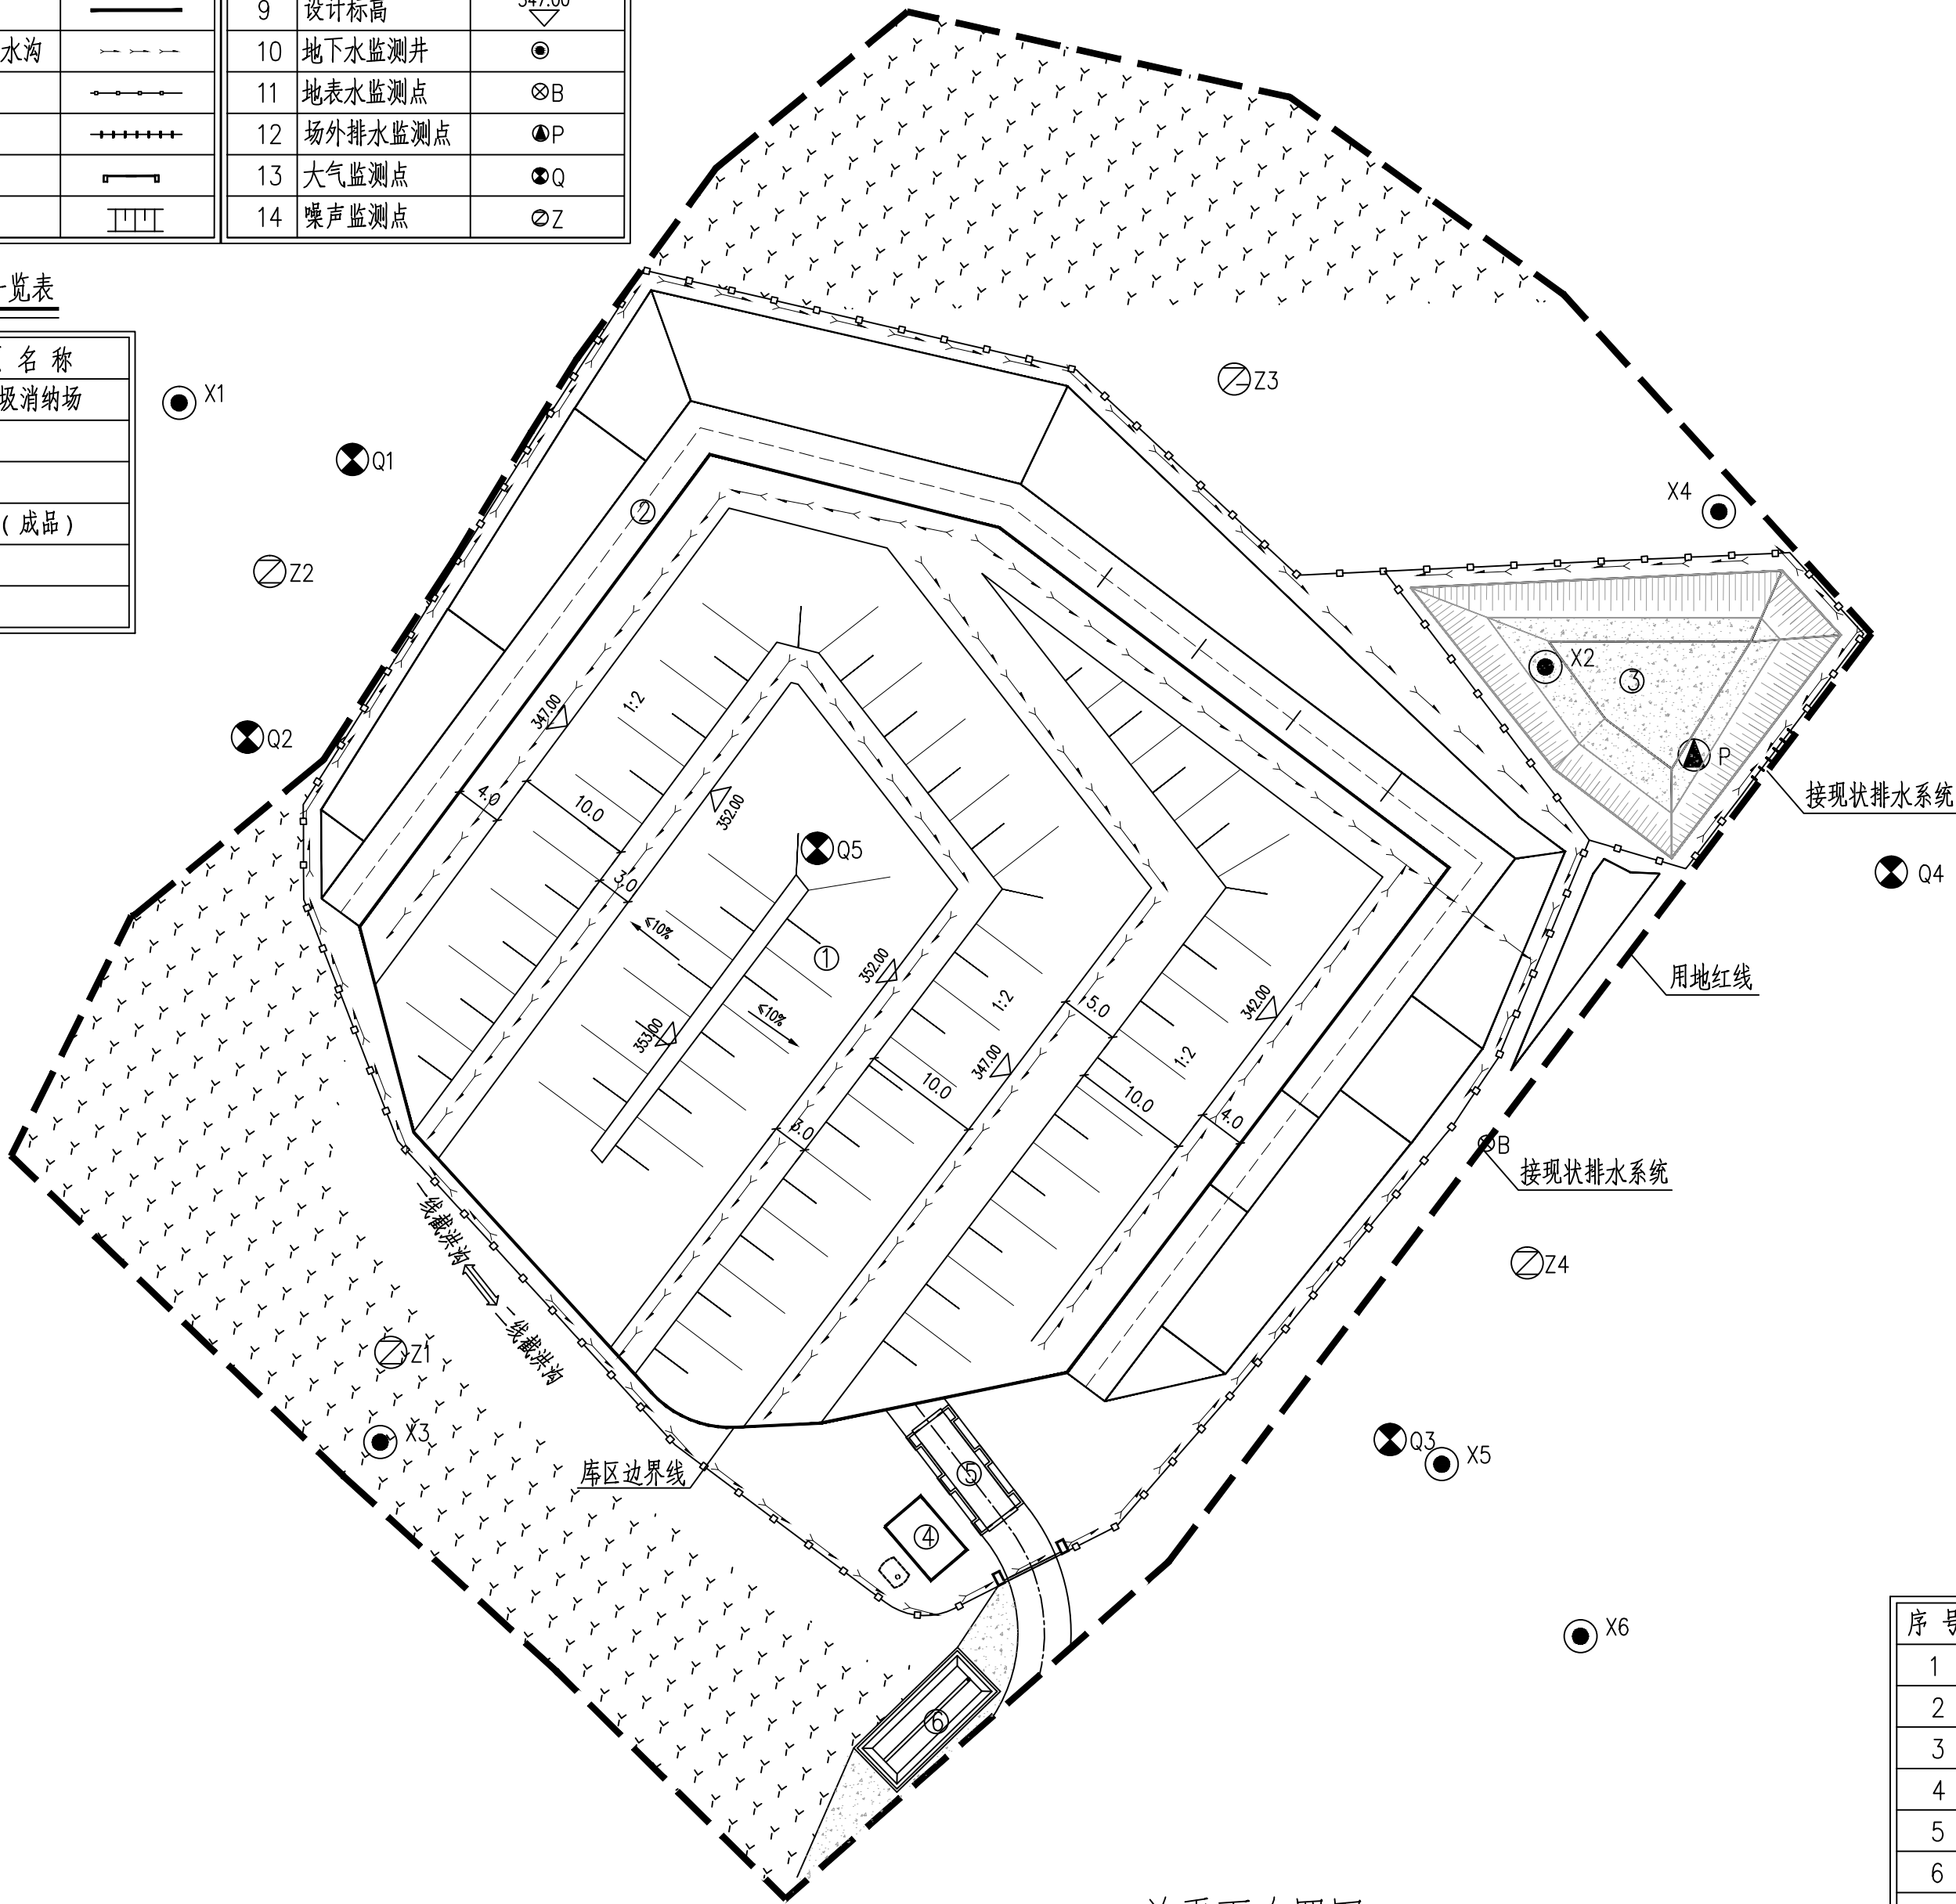

总平面布置图

技术经济指标表

序号	分项名称	单位	数量	备注
1	用地红线面积	m ²	13675	
2	填埋库区占地面积	m ²	4787.10	
3	堆填作业临时道路	m	58.21	
4	拦挡坝	m	183.50	
5	沉砂池	m ²	229.70	
6	地磅	m ²	49.00	
7	管理房（成品）	m ²	24.00	
8	洗车台	m ²	63.44	
9	容积率		0	≤0.1
10	建筑密度	%	0	≤10%
11	绿地率	%	22	≥20%且≤30%
12	建筑高度	m	0	≤10米



福州城建设计研究院股份公司
Fuzhou City Construction Design & Research Institute Co., Ltd.

备 注:

图纸专用章:

注册师执业章:

注册师执业章:

施工图审查单位:

施工图审查合格书编号:

工程名称:

明溪县建筑垃圾消纳场建设项目设计

子 项:

建设单位:

审 定

工程负责人

专业负责人

审 核

校 对

设 计

图 名:

总平面布置图

工 程 号

阶 段

专 业

版 本 号

图 号

图 幅

A2

出图日期